


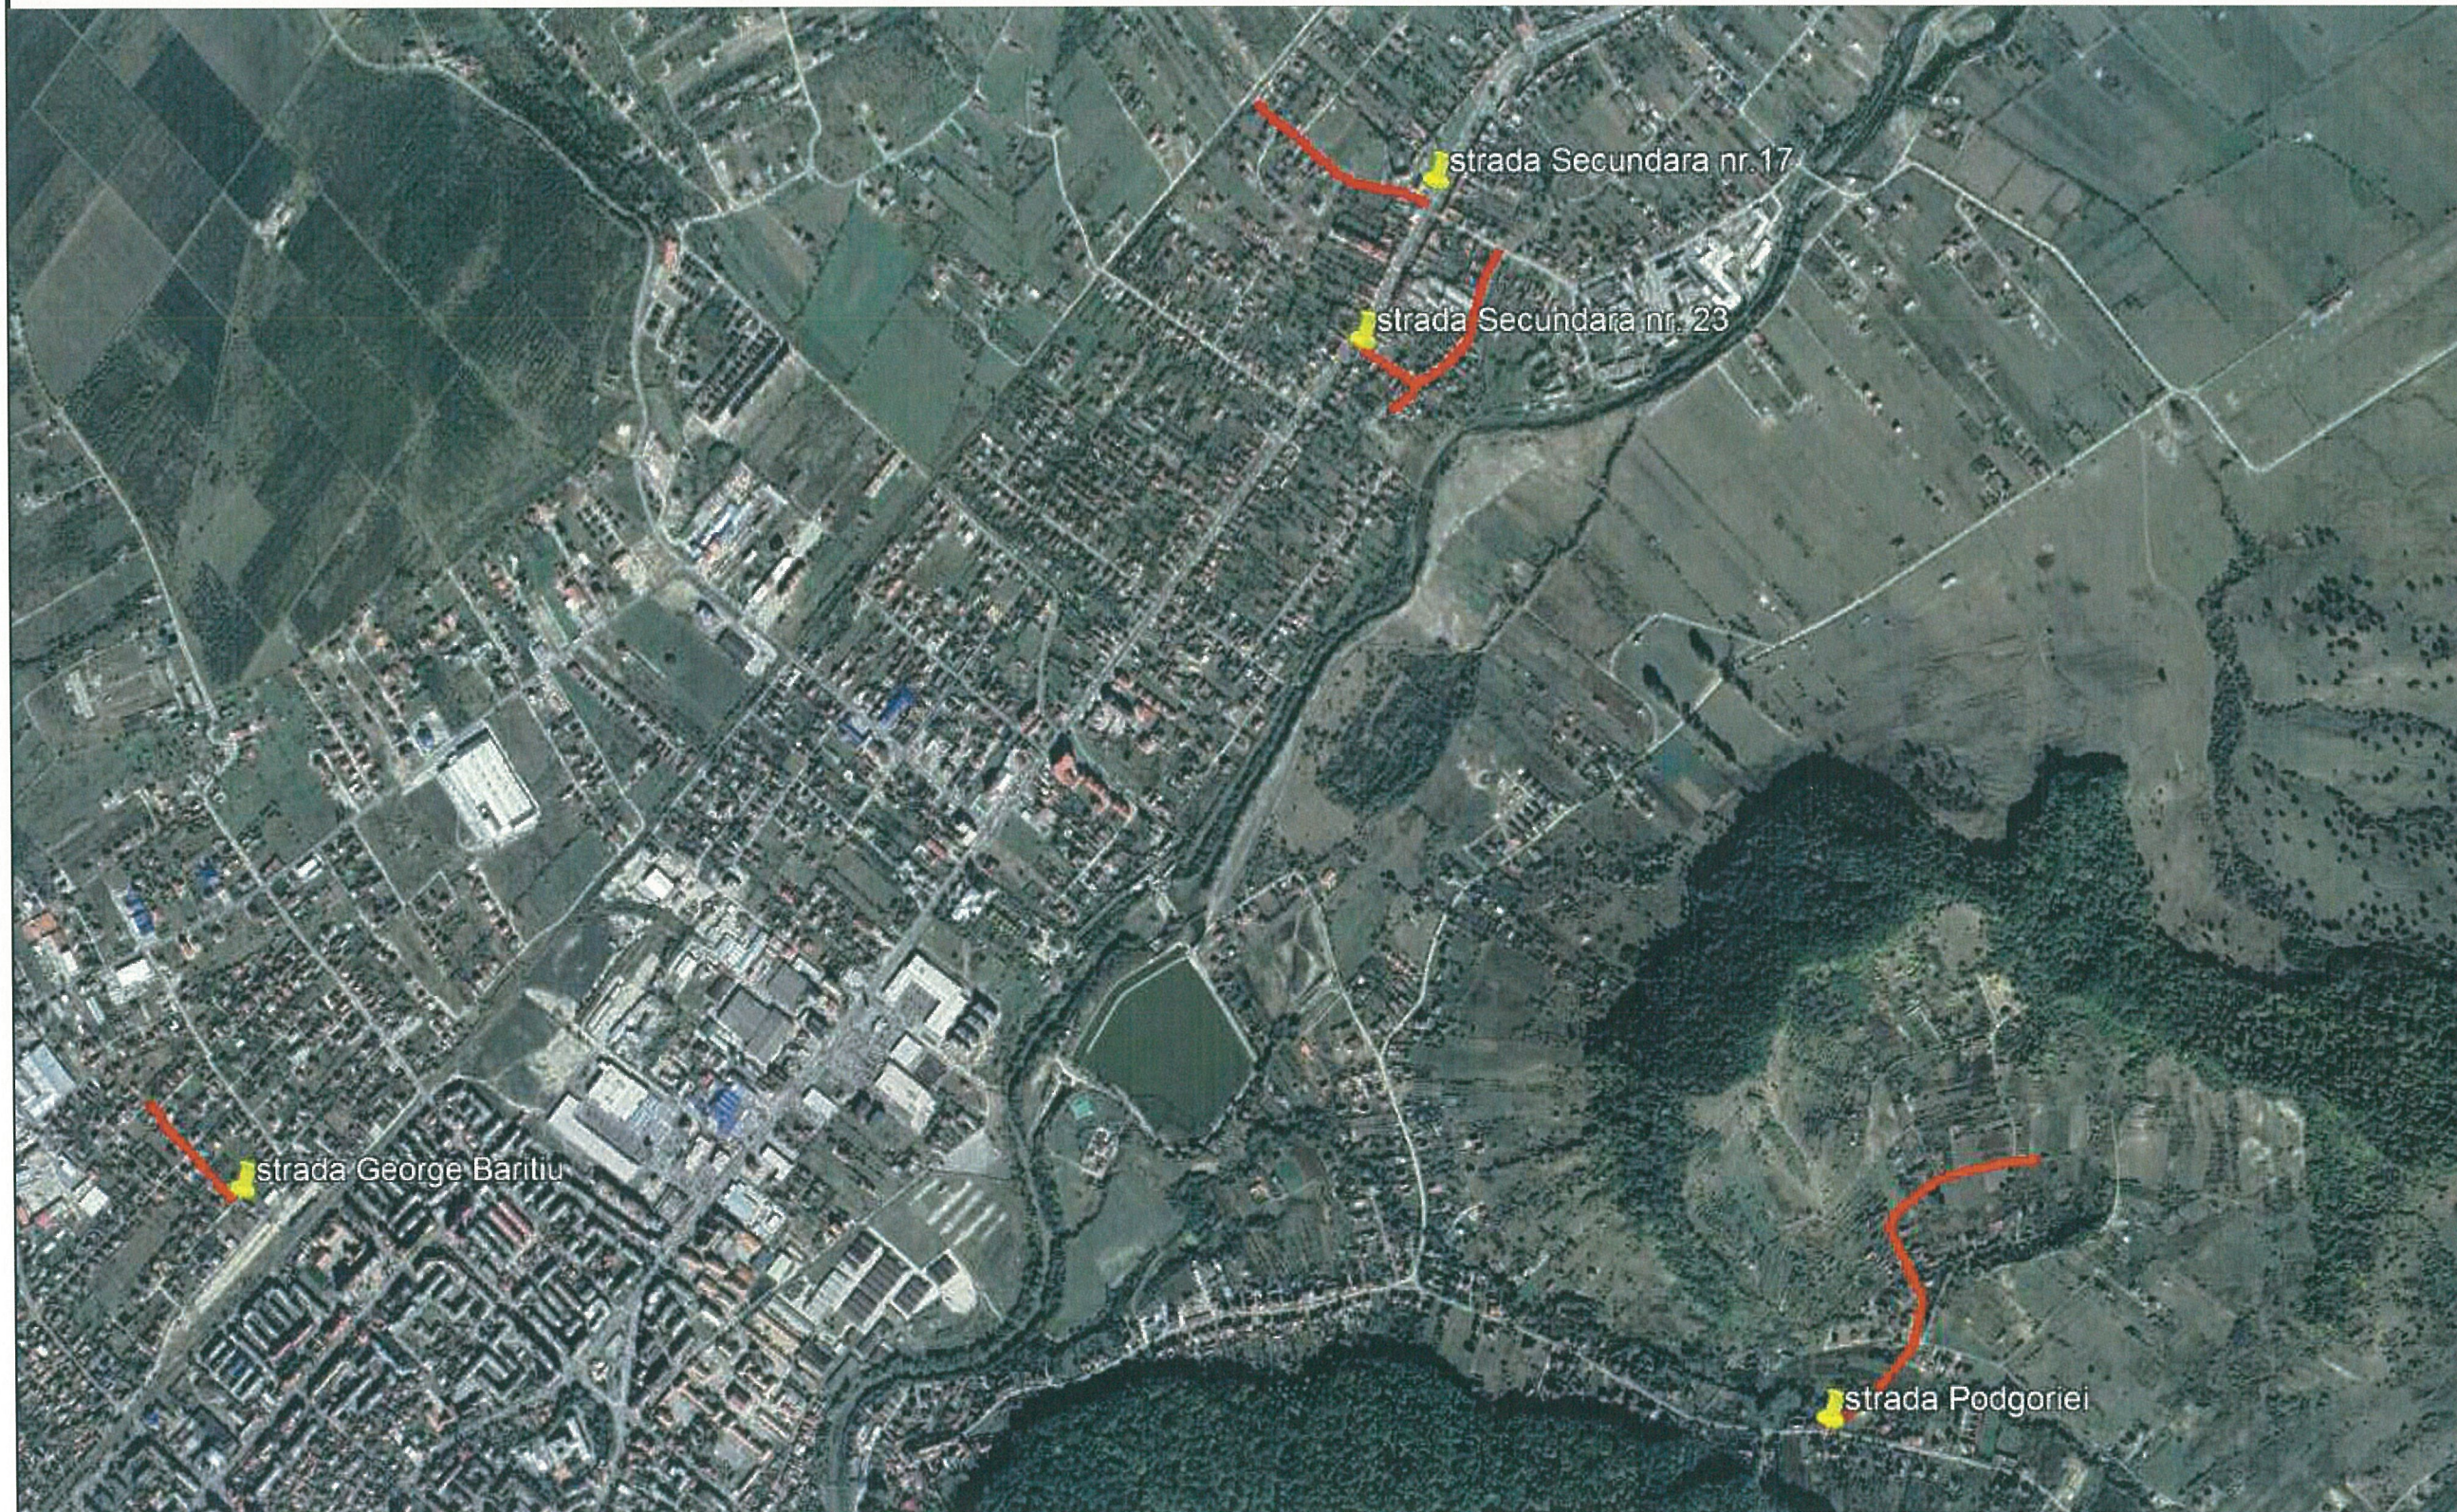

Proiect: nr.67/2019

Denumirea proiectului:

AMENAJARE DE STRAZI
IN ZONELE NOI DE
LOCUINTE DIN
MUNICIPIUL BISTRITA -
ETAPA IV

Beneficiar:


MUNICIPIUL BISTRITA
Str. Piata Centrala, nr. 6
Localitatea: Bistrita
Cod Postal: 420040
Tel.: 0263-223923
Fax: 0263-222402
Email :
primaria@primariabistrita.ro

Proiectant :

ASOCIEREA
INTEGRAL CONSTRUCT SRL
Gherla, strada Alexandru Vlahuta,
nr. 19, ap. 5, cod 405300
telefon 0745-364528
J12/3752/2005, CUI 18069462
Si
MURESAN RARES CIPRIAN
PFA

DATA	SCARA
IULIE 2019	1:5000

Proiectat: 
ing. Batinas Marius

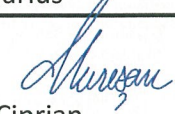Proiectat: 
ing. Muresan Ciprian

Verificat: 
ing. Neamt Mihai

Sef proiect: 
ing. Batinas Marius

DENUMIRE PLANSA
PLAN DE INCADRARE
IN ZONA
LOT 4

Numar: PI1

FAZA: S.F.



Proiect: nr.67/2019

Denumirea proiectului:

AMENAJARE DE STRAZI
IN ZONELE NOI DE
LOCUINTE DIN
MUNICIPIUL BISTRITA -
ETAPA IV
LOT 4

Beneficiar:

MUNICIPIUL BISTRITA
Str. Piata Centrala, nr. 6
Localitatea: Bistrita
Cod Postal: 420040
Tel.: 0263-223923
Fax: 0263-222402
Email :
primaria@primariabistrita.ro

Proiectant :


ASOCIEREA
INTEGRAL CONSTRUCT SRL
Gherla, strada Alexandru
Vlahuta, nr. 19, ap. 5, cod
405300
telefon 0745-364528
J12/3752/2005, CUI 18069462
si
MURESAN RARES CIPRIAN PFA

DATA


DEC
2019


SCARA

1:500

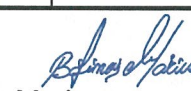Proiectat: 
ing. Batinas Marius

Proiectat: 
ing. Muresan Ciprian

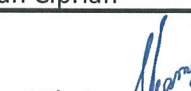
Verificat: 
ing. Neamtu Mihai

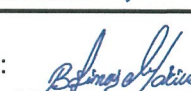
Sef proiect: 
ing. Batinas Marius

DENUMIRE PLANSA
PLAN DE SITUATIE
STRADA
SECUNDARA NR. 17

Numar: S. 1

FAZA: S.F.

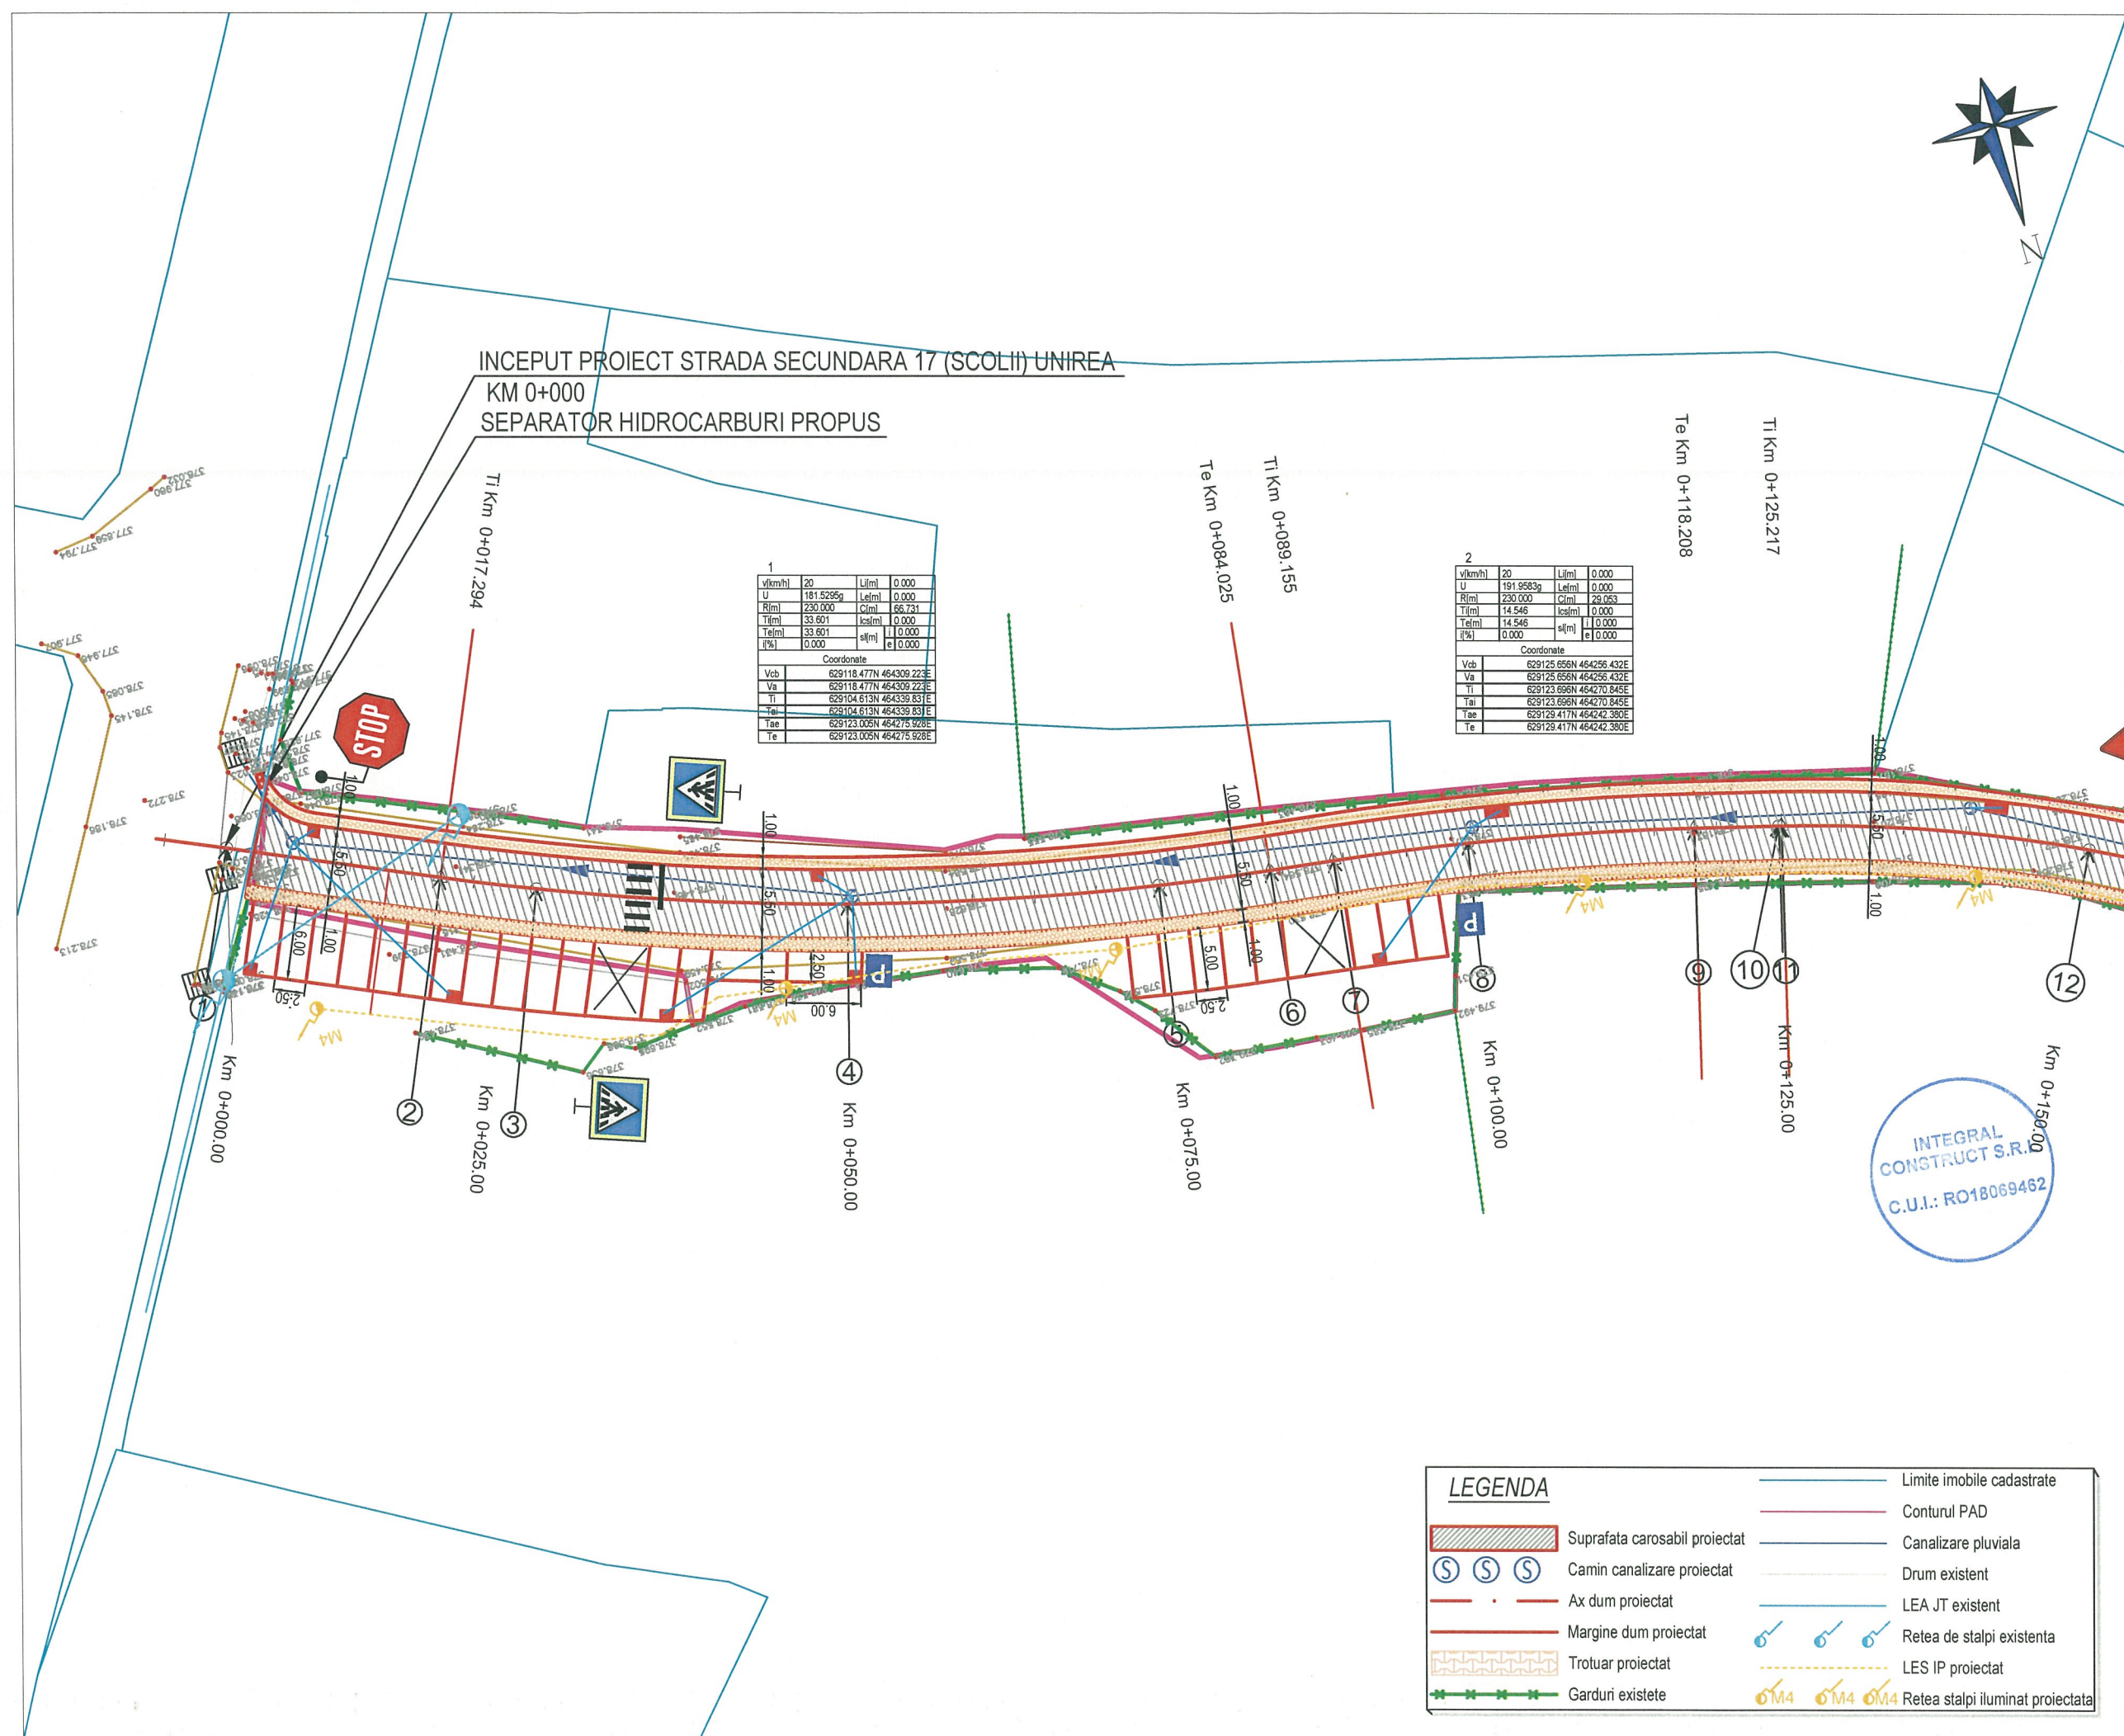

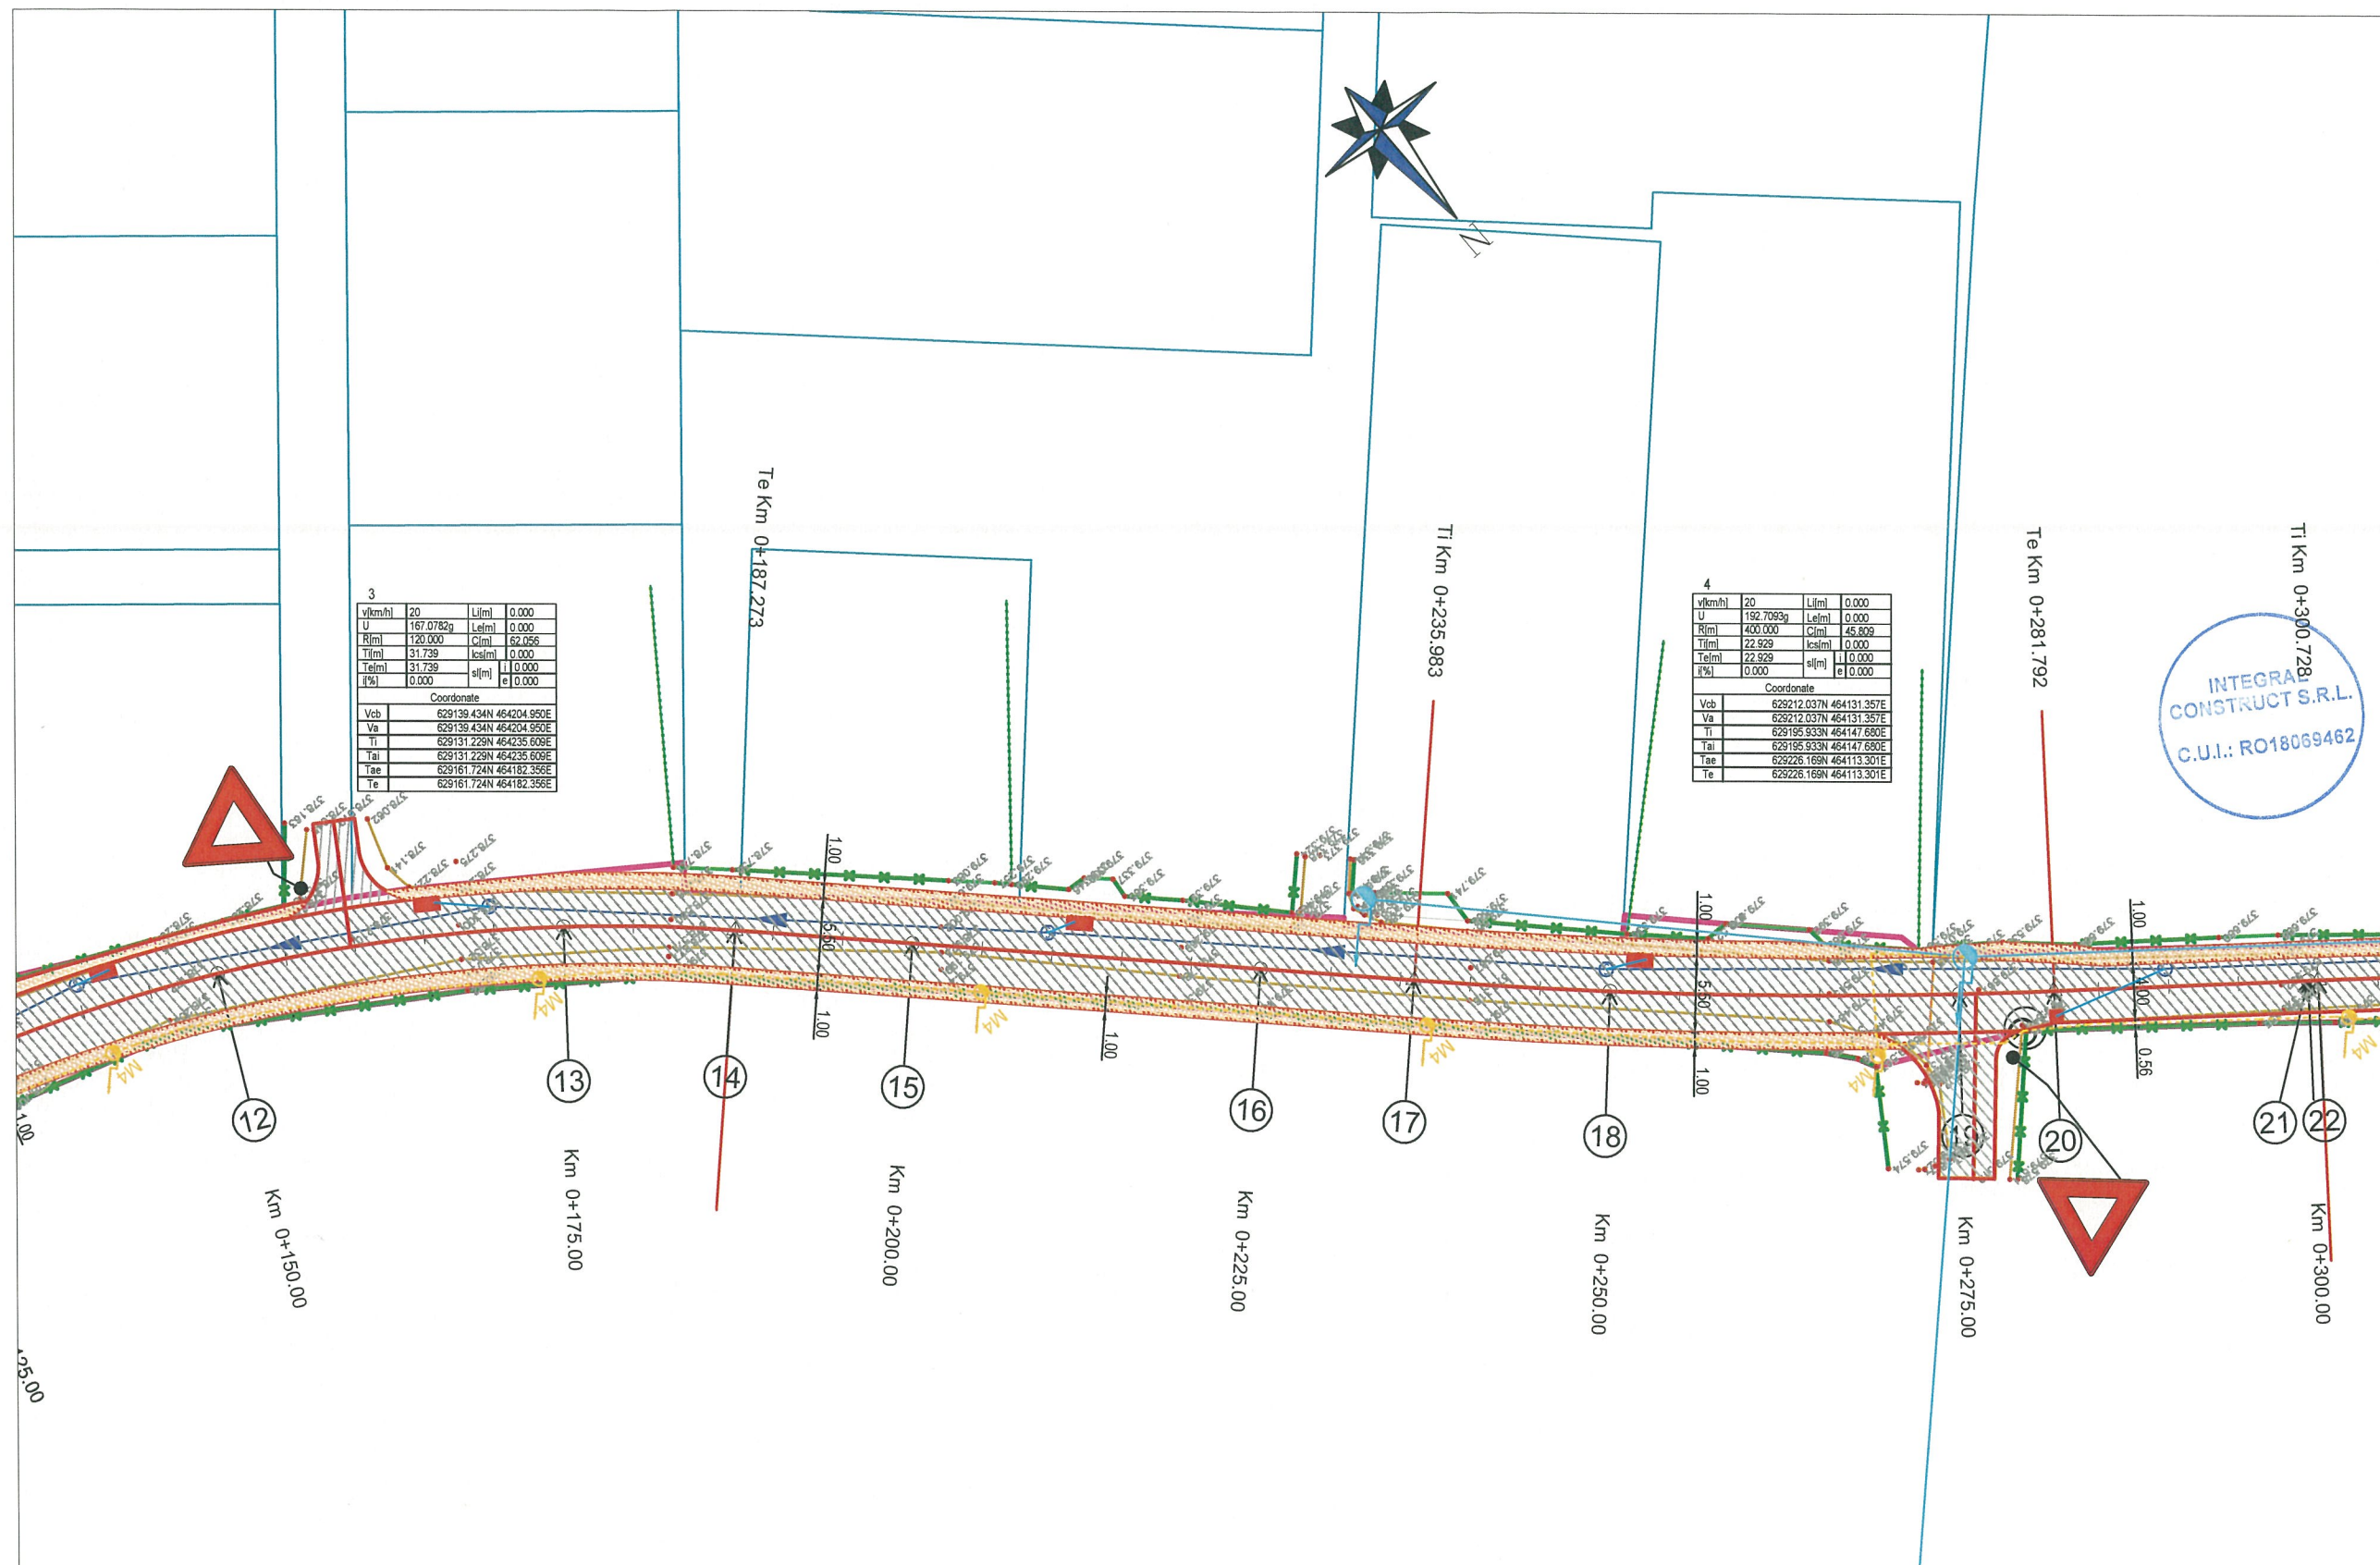

LEGENDA	
	Suprafata carosabil proiectat
	Camin canalizare proiectat
	Ax dum proiectat
	Margine dum proiectat
	Trotuar proiectat
	Garduri existente
	Limite imobile cadastrale
	Conturul PAD
	Canalizare pluviala
	Drum existent
	LEA JT existent
	Retea de stalpi existenta
	LES IP proiectat
	Retea stalpi iluminat proiectata

Proiect: nr.67/2019

Denumirea proiectului:

AMENAJARE DE STRAZI
IN ZONELE NOI DE
LOCUINTE DIN
MUNICIPIUL BISTRITA -
ETAPA IV
LOT 4

Beneficiar:

MUNICIPIUL BISTRITA
Str. Piata Centrala, nr. 6
Localitatea: Bistrita
Cod Postal: 420040
Tel.: 0263-223923
Fax: 0263-222402
Email :
primaria@primariabistrita.ro

Proiectant :

ASOCIERIA
INTEGRAL CONSTRUCT SRL
Gherla, strada Alexandru
Vlahuta, nr. 19, ap. 5, cod
405300
telefon 0745-364528
J12/3752/2005, CUI 18069462
si
MURESAN RARES CIPRIAN PFA

DATA

DEC
2019

SCARA

1:500

Proiectat:
ing. Batinas Marius

Proiectat:
ing. Muresan Ciprian

Verificat:
ing. Neamtu Mihai


Sef proiect:
ing. Batinas Marius

DENUMIRE PLANSA

PLAN DE SITUATIE
STRADA
SECUNDARA NR.17

Numar: S. 2

FAZA: S.F.

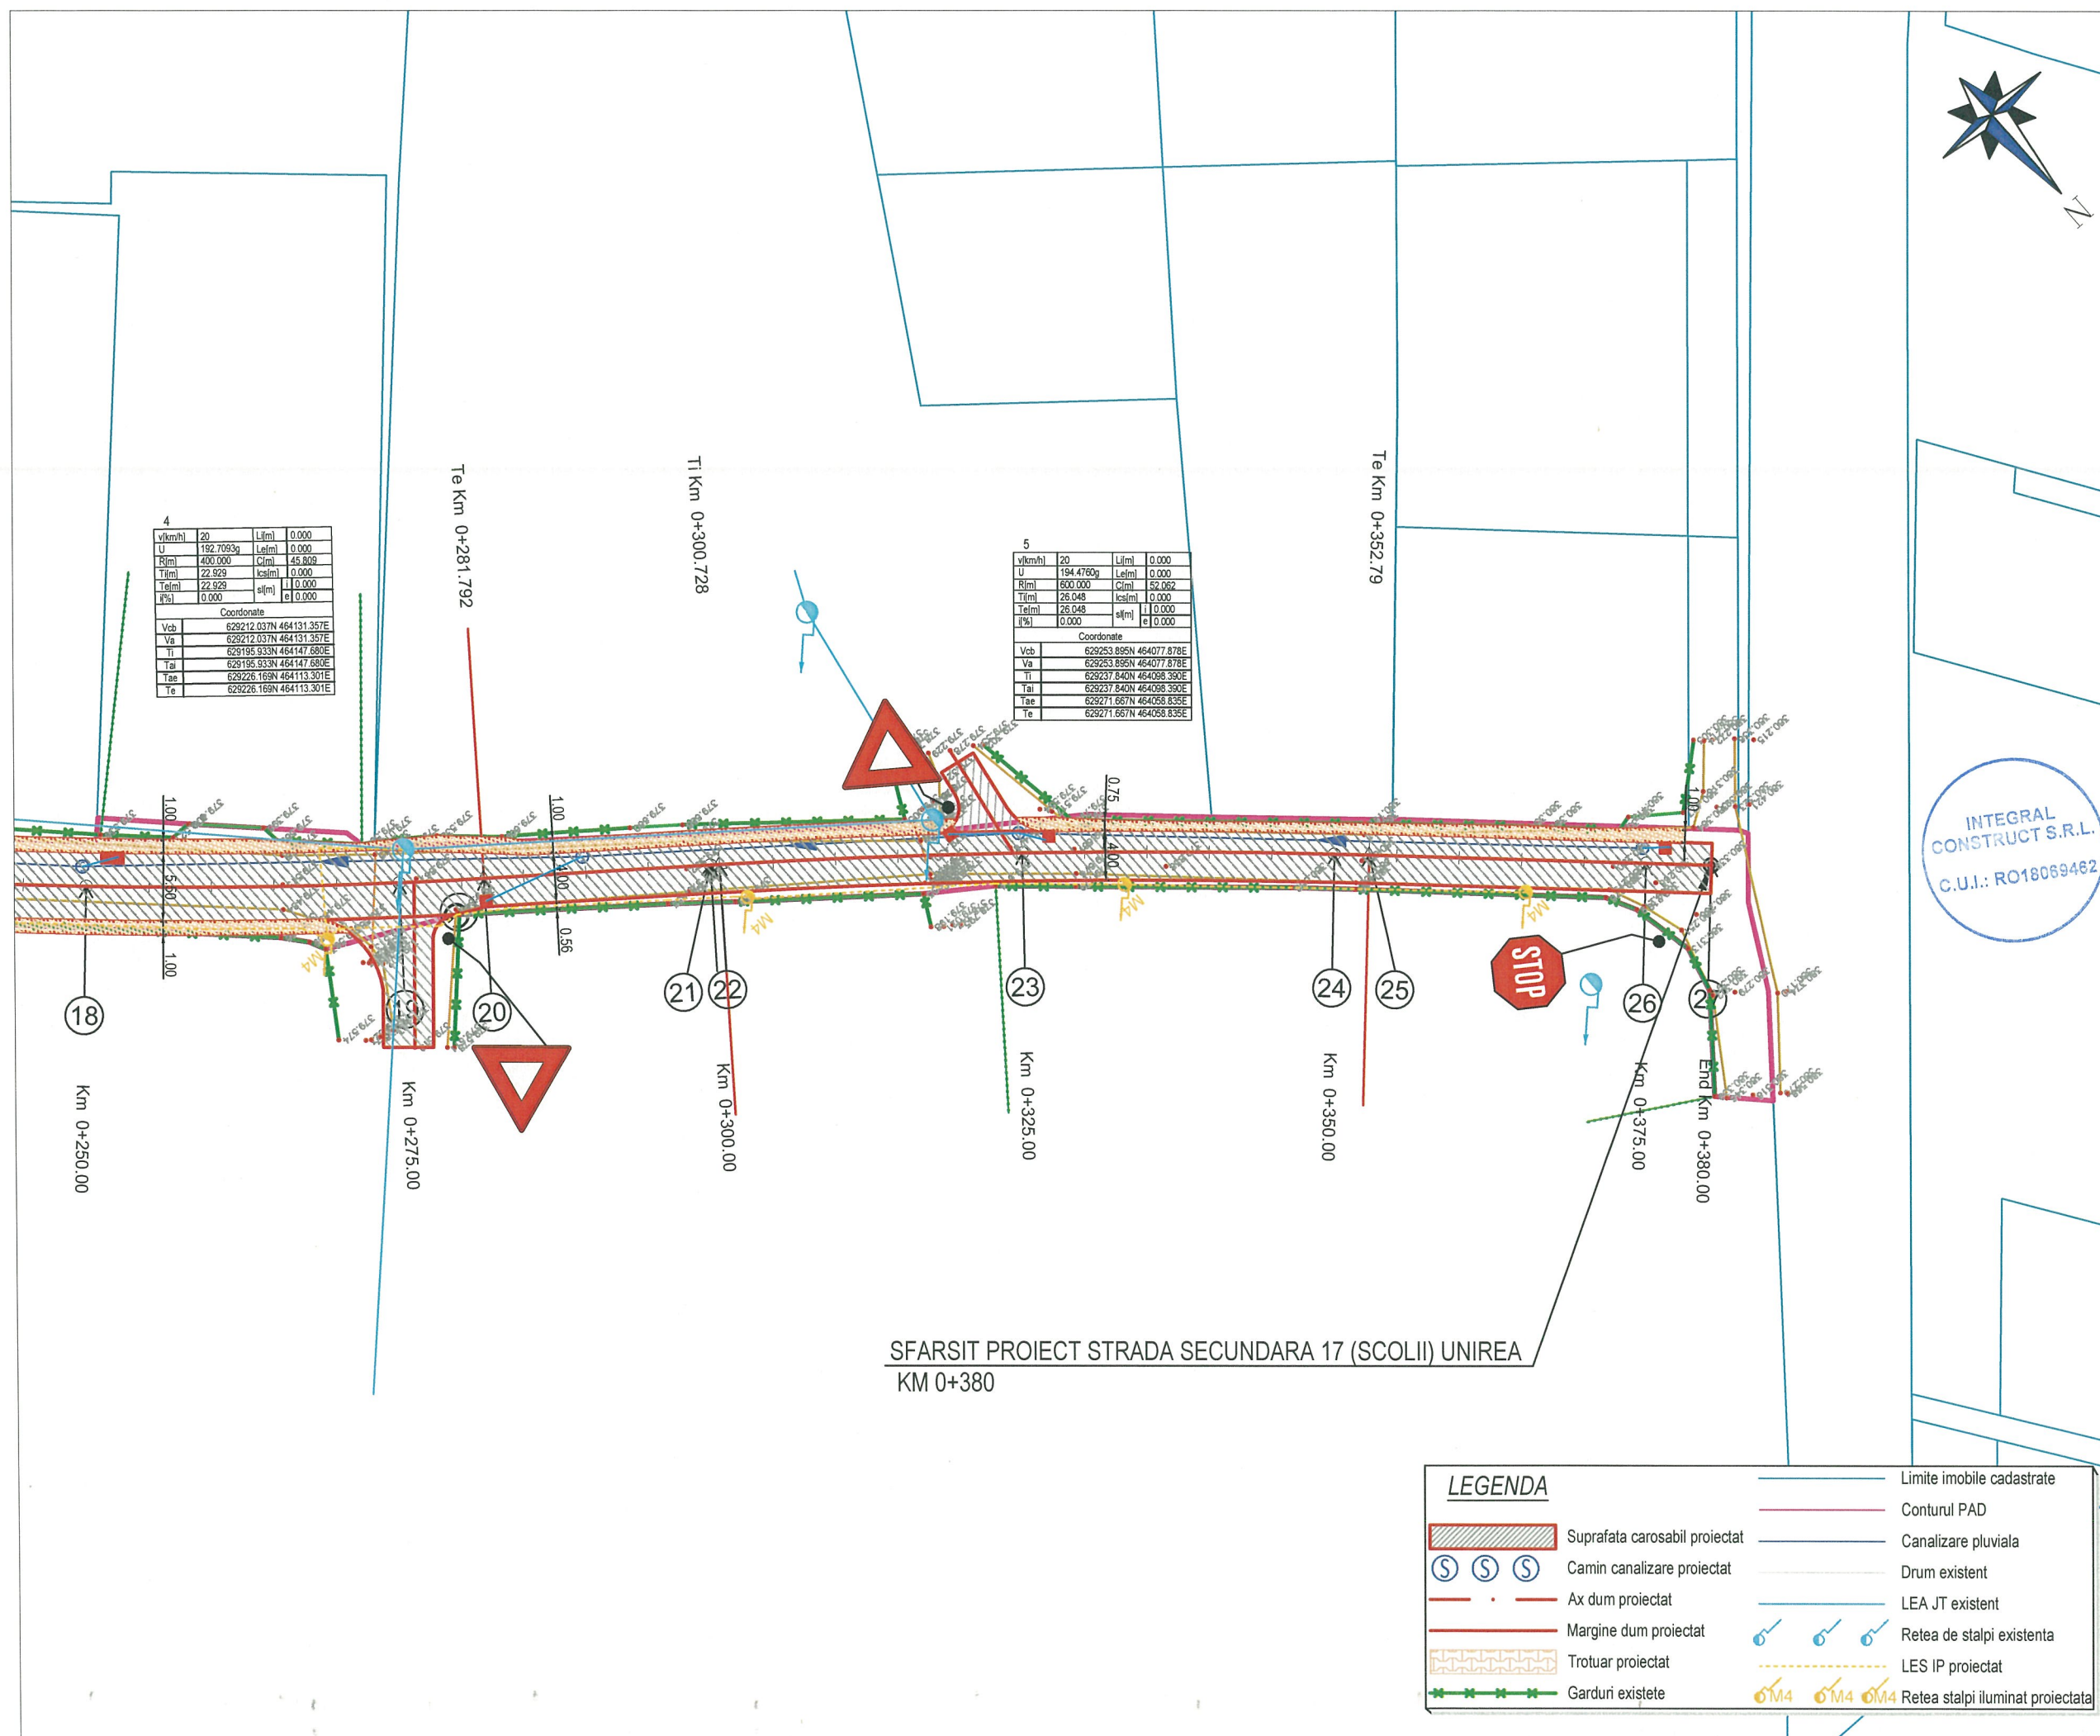

Proiect: nr.67/2019

Denumirea proiectului:

AMENAJARE DE STRAZI
IN ZONELE NOI DE
LOCUINTE DIN
MUNICIPIUL BISTRITA -
ETAPA IV
LOT 4

Beneficiar:

MUNICIPIUL BISTRITA
Str. Piata Centrala, nr. 6
Localitatea: Bistrita
Cod Postal: 420040
Tel.: 0263-223923
Fax: 0263-222402
Email :
primaria@primariabistrita.ro

Proiectant :

ASOCIERIA
INTEGRAL CONSTRUCT SRL
Gherla, strada Alexandru
Vlahuta, nr. 19, ap. 5, cod
405300
telefon 0745-364528
J12/3752/2005, CUI 18069462
si
MURESAN RARES CIPRIAN PFA

DATA

DEC
2019

SCARA

1:500

Proiectat: *B. Batinas*
ing. Batinas Marius

Proiectat: *Muresan*
ing. Muresan Ciprian

Verificat: *Neamtu*
ing. Neamtu Mihai

Sef proiect: *B. Batinas*
ing. Batinas Marius

DENUMIRE PLANSA
PLAN DE SITUATIE
STRADA
SECUNDARA NR.17

Numar: S. 3

FAZA: S.F.

LEGENDA

- LINIE ROSIE
- LINIE TEREN
- SANT DREAPTA
- SANT STANGA
- PLUVIALA



Proiect: nr.67/2019

Denumirea proiectului:

AMENAJARE DE STRAZI
IN ZONELE NOI DE
LOCUINTE DIN
MUNICIPIUL BISTRITA -
ETAPA IV
LOT 4

Beneficiar:

MUNICIPIUL BISTRITA
Str. Piata Centrala, nr. 6
Localitatea: Bistrita
Cod Postal: 420040
Tel.: 0263-223923
Fax: 0263-222402
Email :
primaria@primariabistrita.ro

Proiectant :

ASOCIERIA
INTEGRAL CONSTRUCT SRL
Gherla, strada Alexandru
Vlahuta, nr. 19, ap. 5, cod
405300
telefon 0745-364528
J12/3752/2005, CUI 18069462
si
MURESAN RARES CIPRIAN PFA

DATA	SCARA
DEC 2019	1:500 1:50

Proiectat: *B. Batinas*
ing. Batinas Marius

Proiectat: *Muresan*
ing. Muresan Ciprian

Verificat: *Neamtu*
ing. Neamtu Mihai


Sef proiect: *B. Batinas*
ing. Batinas Marius

DENUMIRE PLANSA

PROFIL
LONGITUDINAL

Numar: L.1


FAZA: S.F.

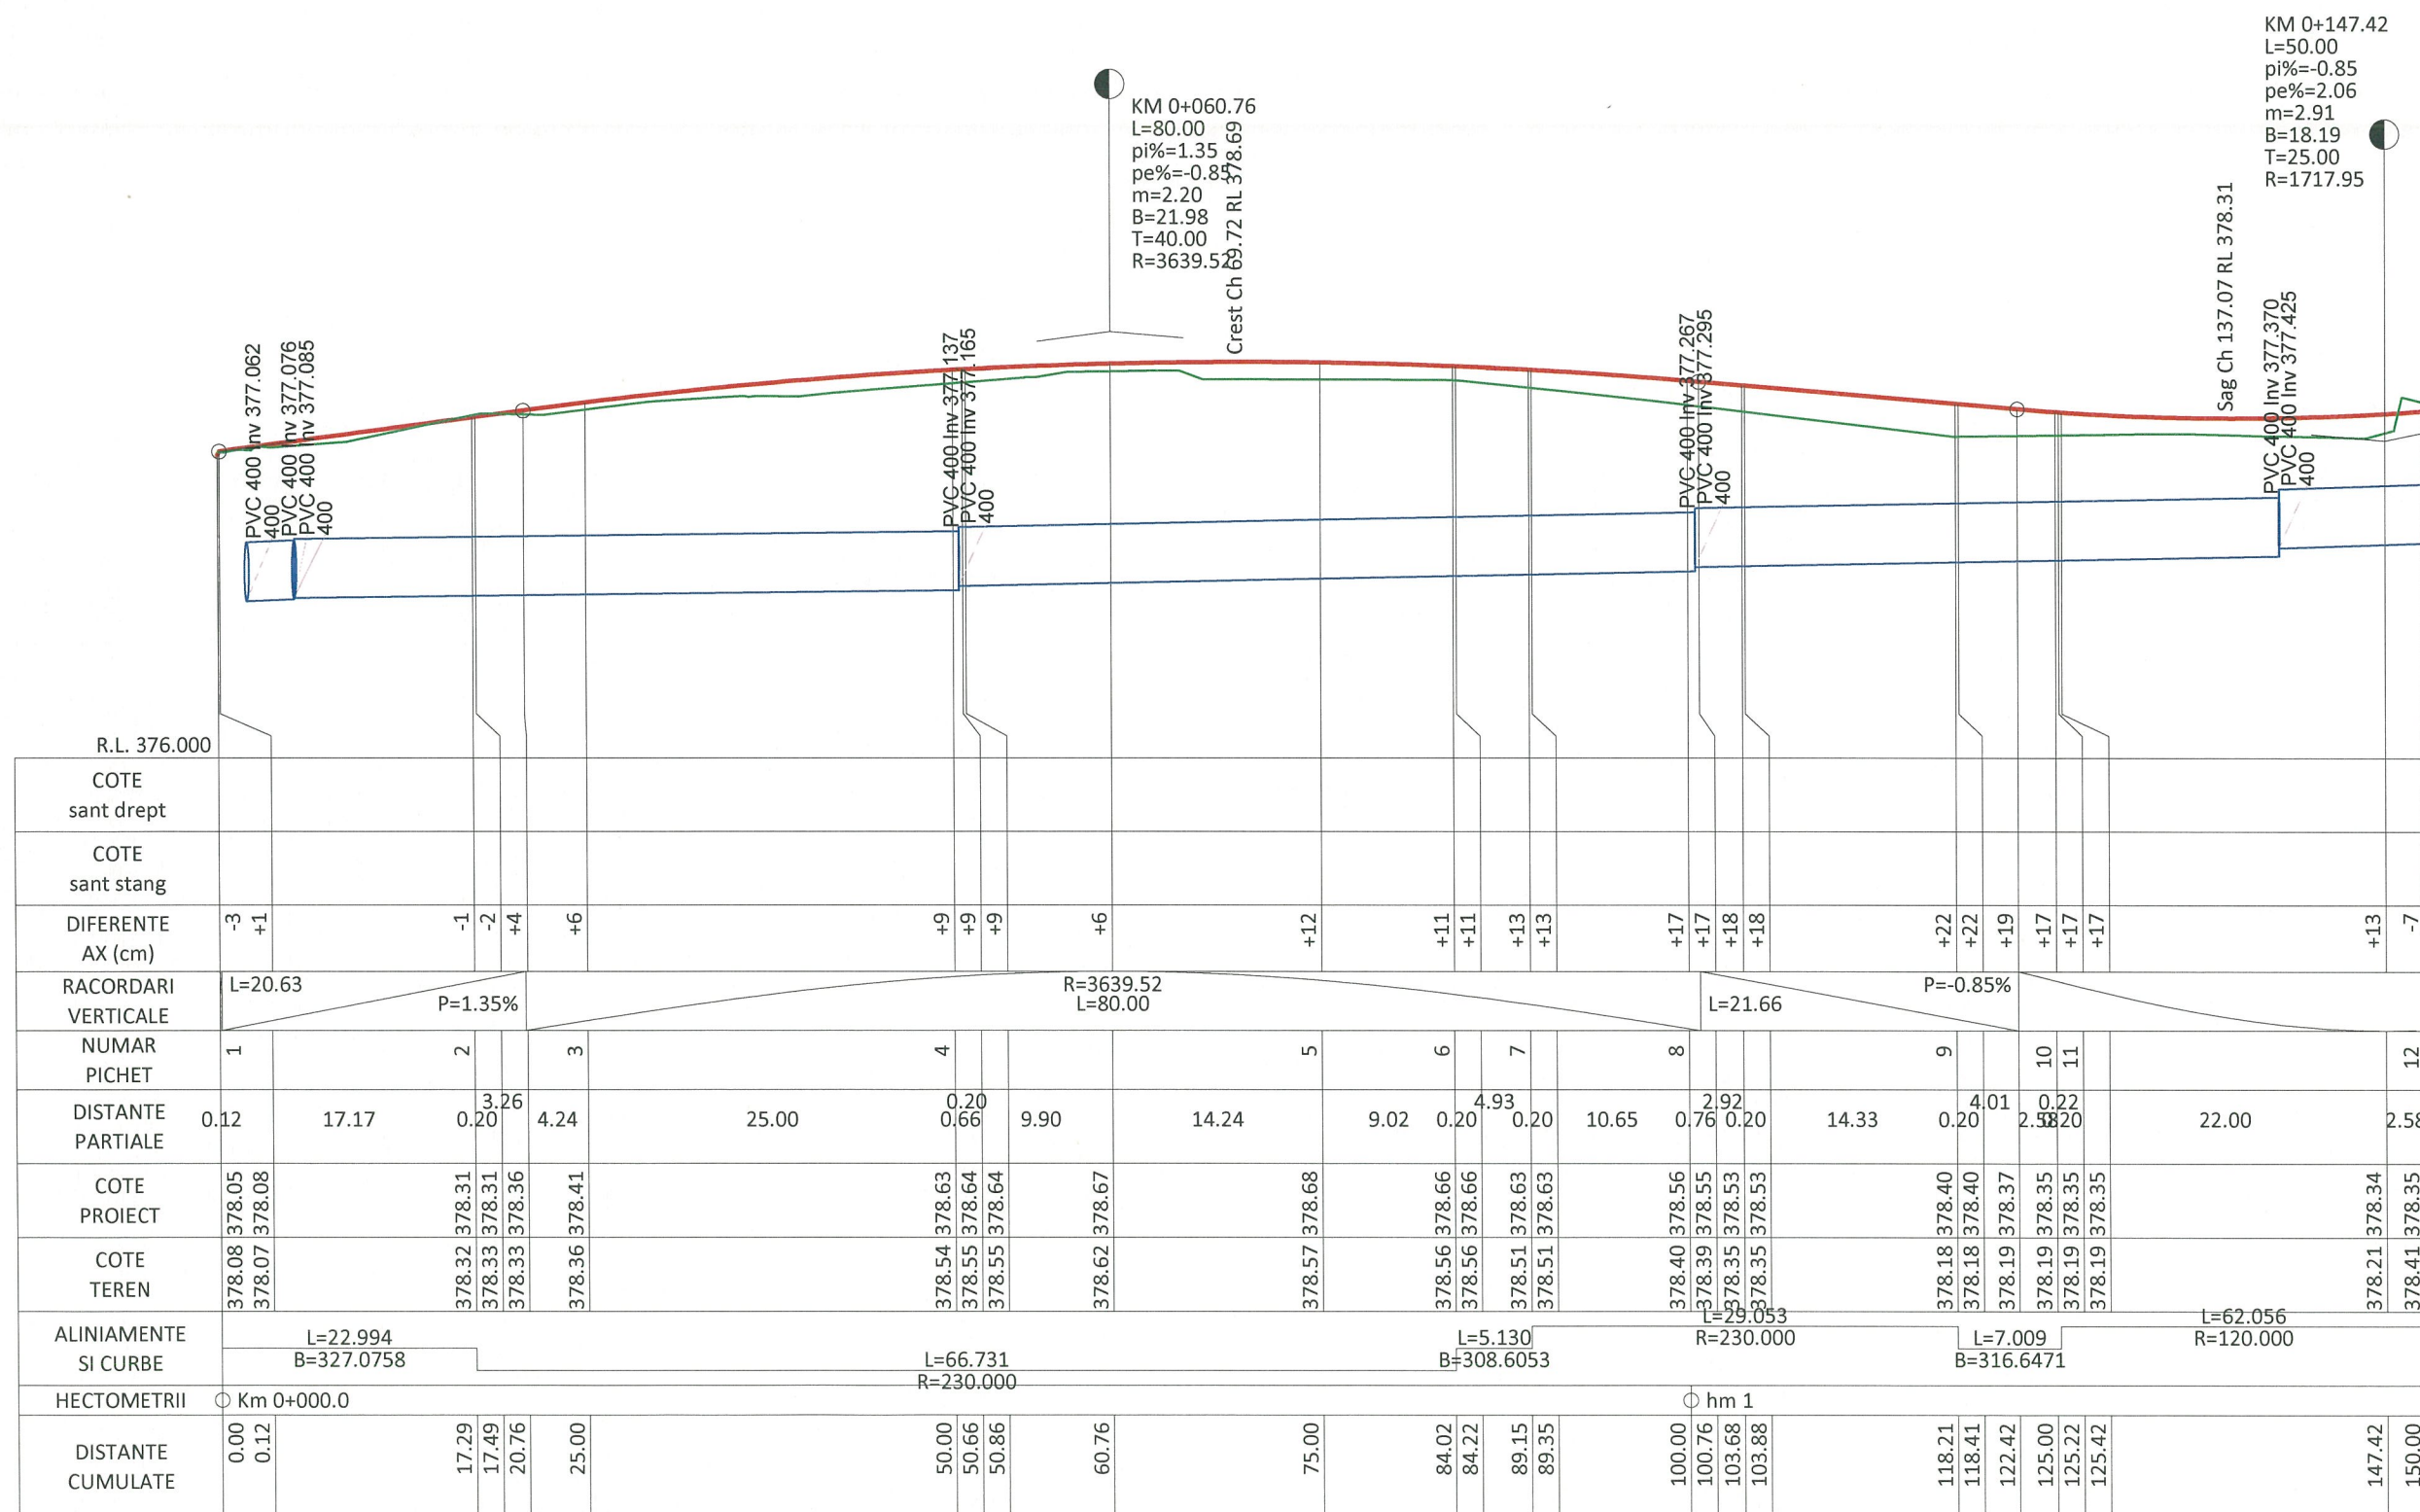

PROFIL str. secundara 17 DE LA 0.000 LA 150.000 SCARA: HORIZ 1:500 VERTICAL 1:50

LEGENDA

- LINIE ROSIE
- LINIE TEREN
- SANT DREAPTA
- SANT STANGA
- PLUVIALA

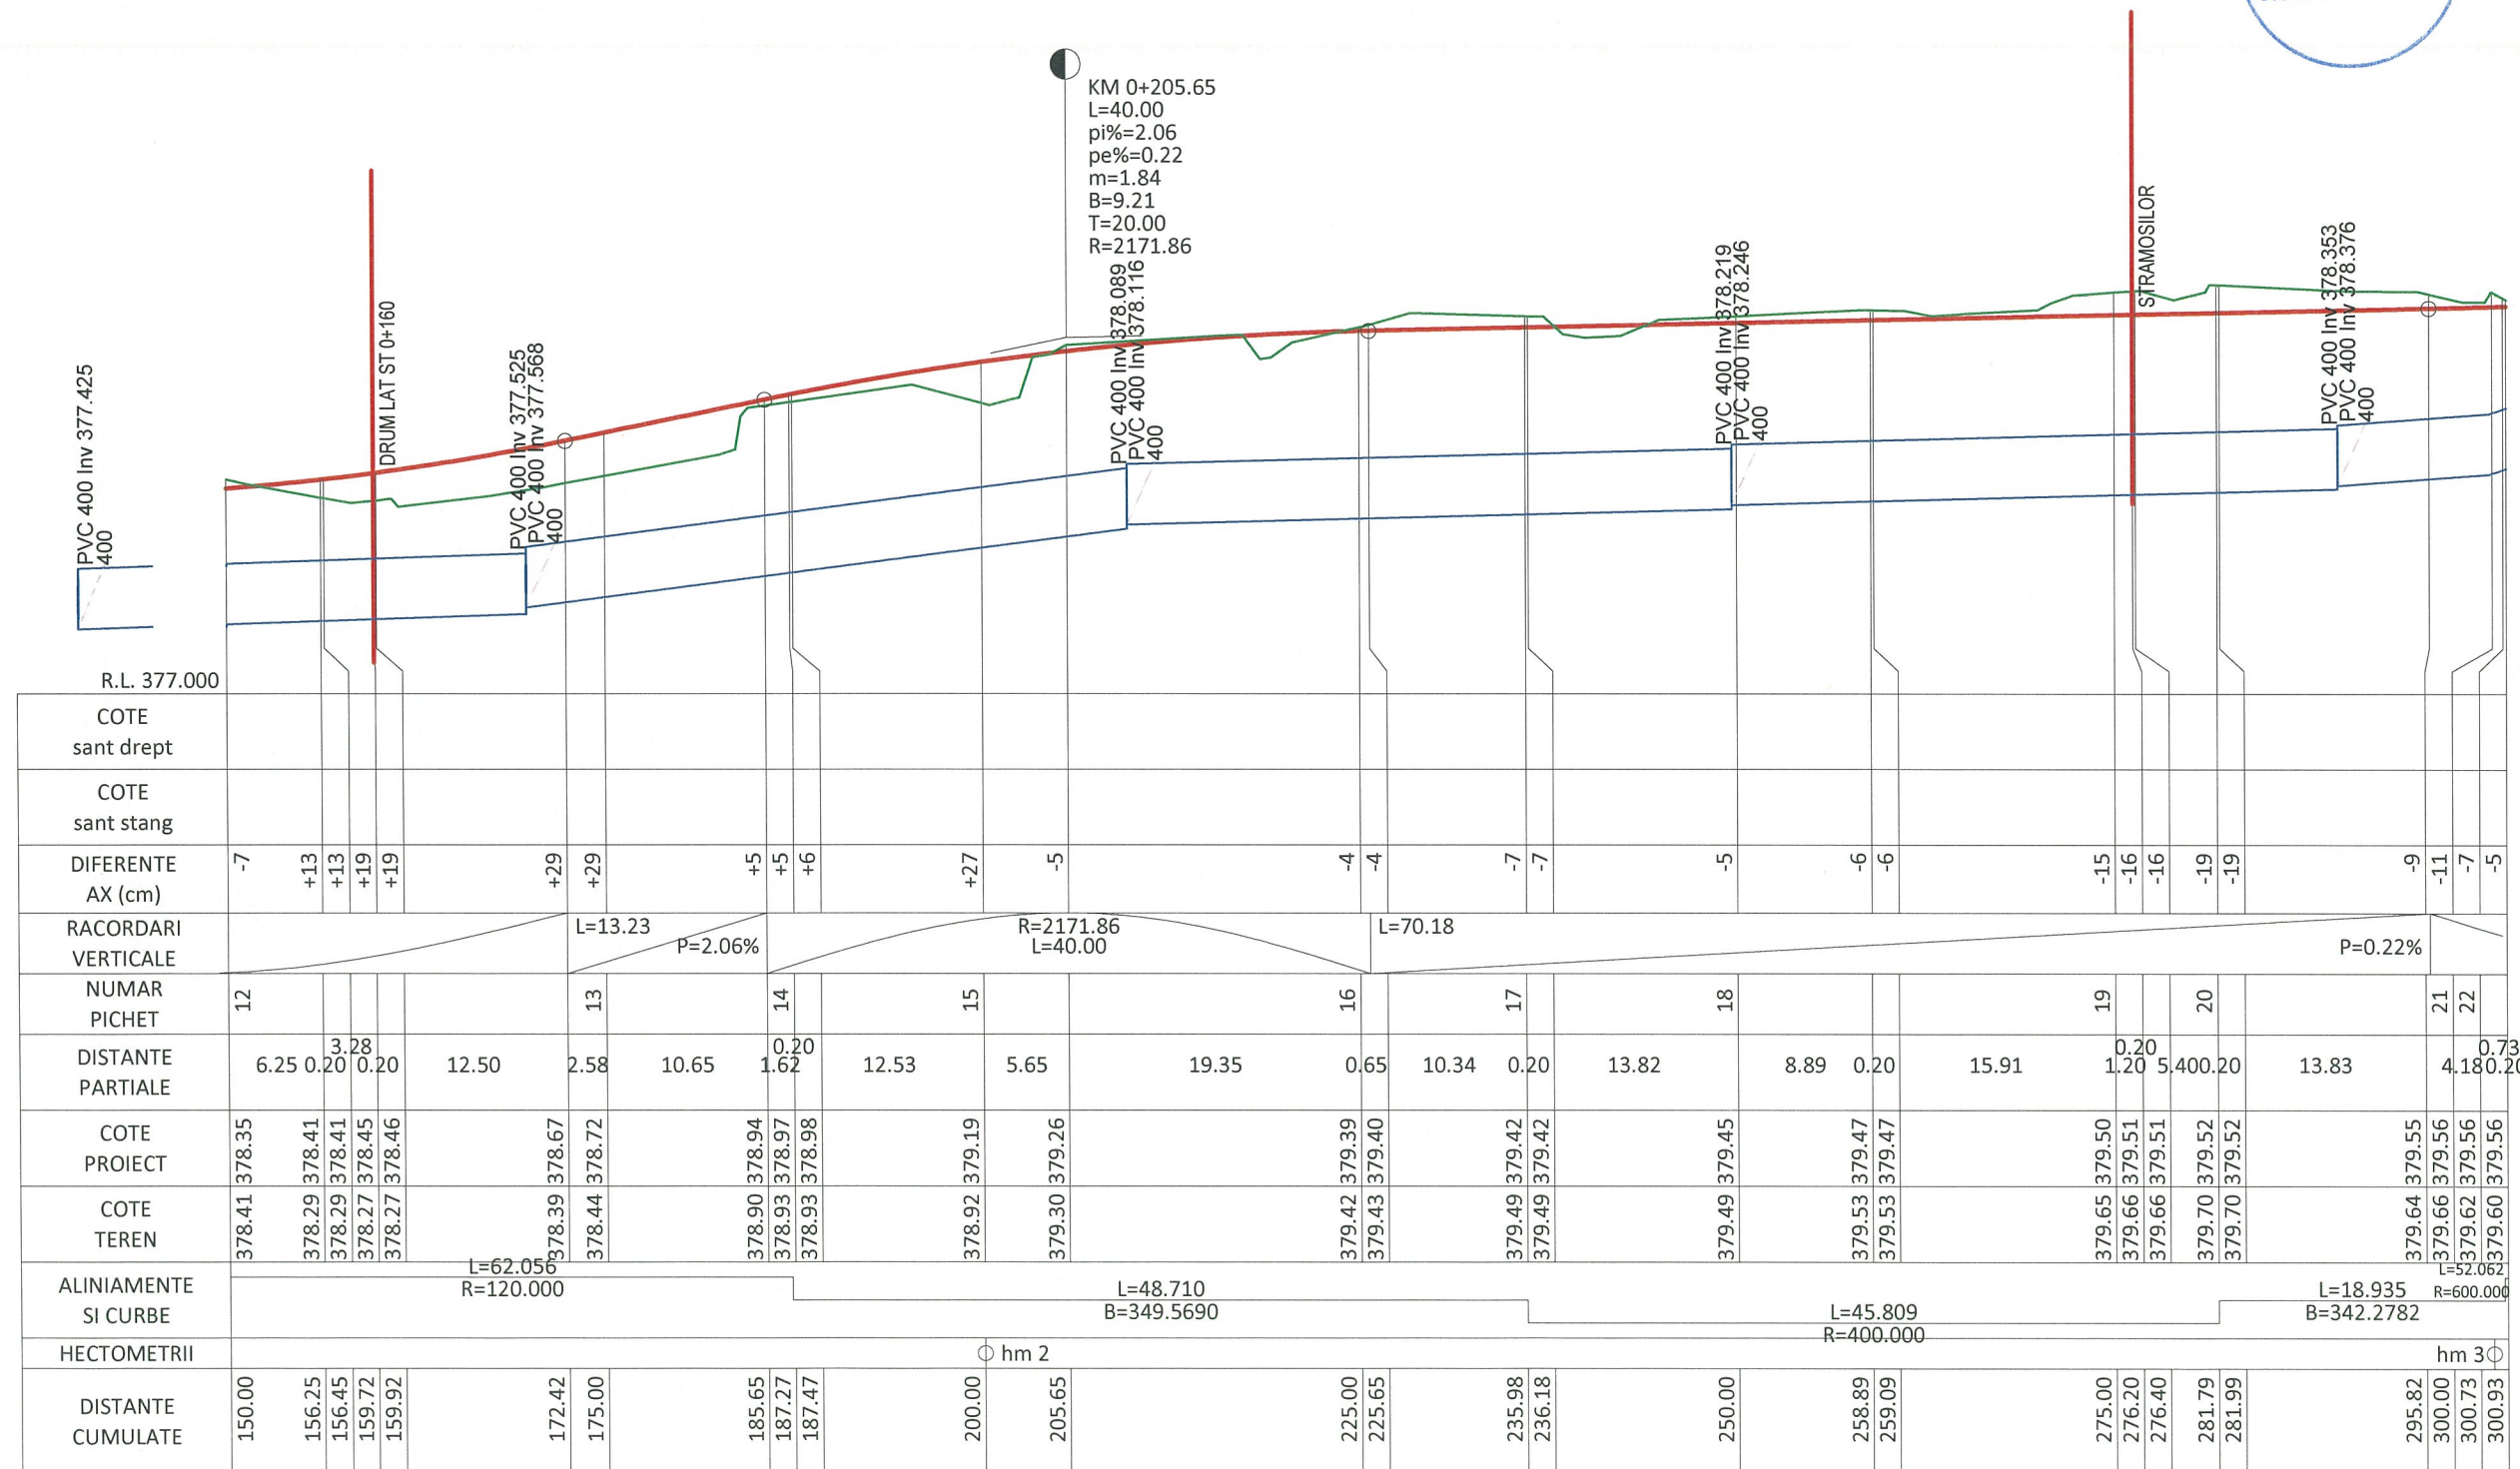

PROFIL str. secundara 17 DE LA 150.000 LA 300.928 SCARA: HORIZ 1:500 VERTICAL 1:50

Proiect: nr.67/2019

Denumirea proiectului:

AMENAJARE DE STRAZI
IN ZONELE NOI DE
LOCUINTE DIN
MUNICIPIUL BISTRITA -
ETAPA IV
LOT 4

Beneficiar:

MUNICIPIUL BISTRITA
Str. Piata Centrala, nr. 6
Localitatea: Bistrita
Cod Postal: 420040
Tel.: 0263-223923
Fax: 0263-222402
Email :
primaria@primariabistrita.ro

Proiectant :

ASOCIEREA
INTEGRAL CONSTRUCT SRL
Gherla, strada Alexandru
Vlahuta, nr. 19, ap. 5, cod
405300
telefon 0745-364528
J12/3752/2005, CUI 18069462
si
MURESAN RARES CIPRIAN PFA

DATA	SCARA
DEC 2019	1:500 1:50

Proiectat: ing. Batinas Marius

Proiectat: ing. Muresan Ciprian

Verificat: ing. Neamtu Mihai

Sef proiect: ing. Batinas Marius

DENUMIRE PLANSA


PROFIL
LONGITUDINAL

Numar: L.2

FAZA: S.F.

LEGENDA

- LINIE ROSIE
- LINIE TEREN
- SANT DREAPTA
- SANT STANGA
- PLUVIALA

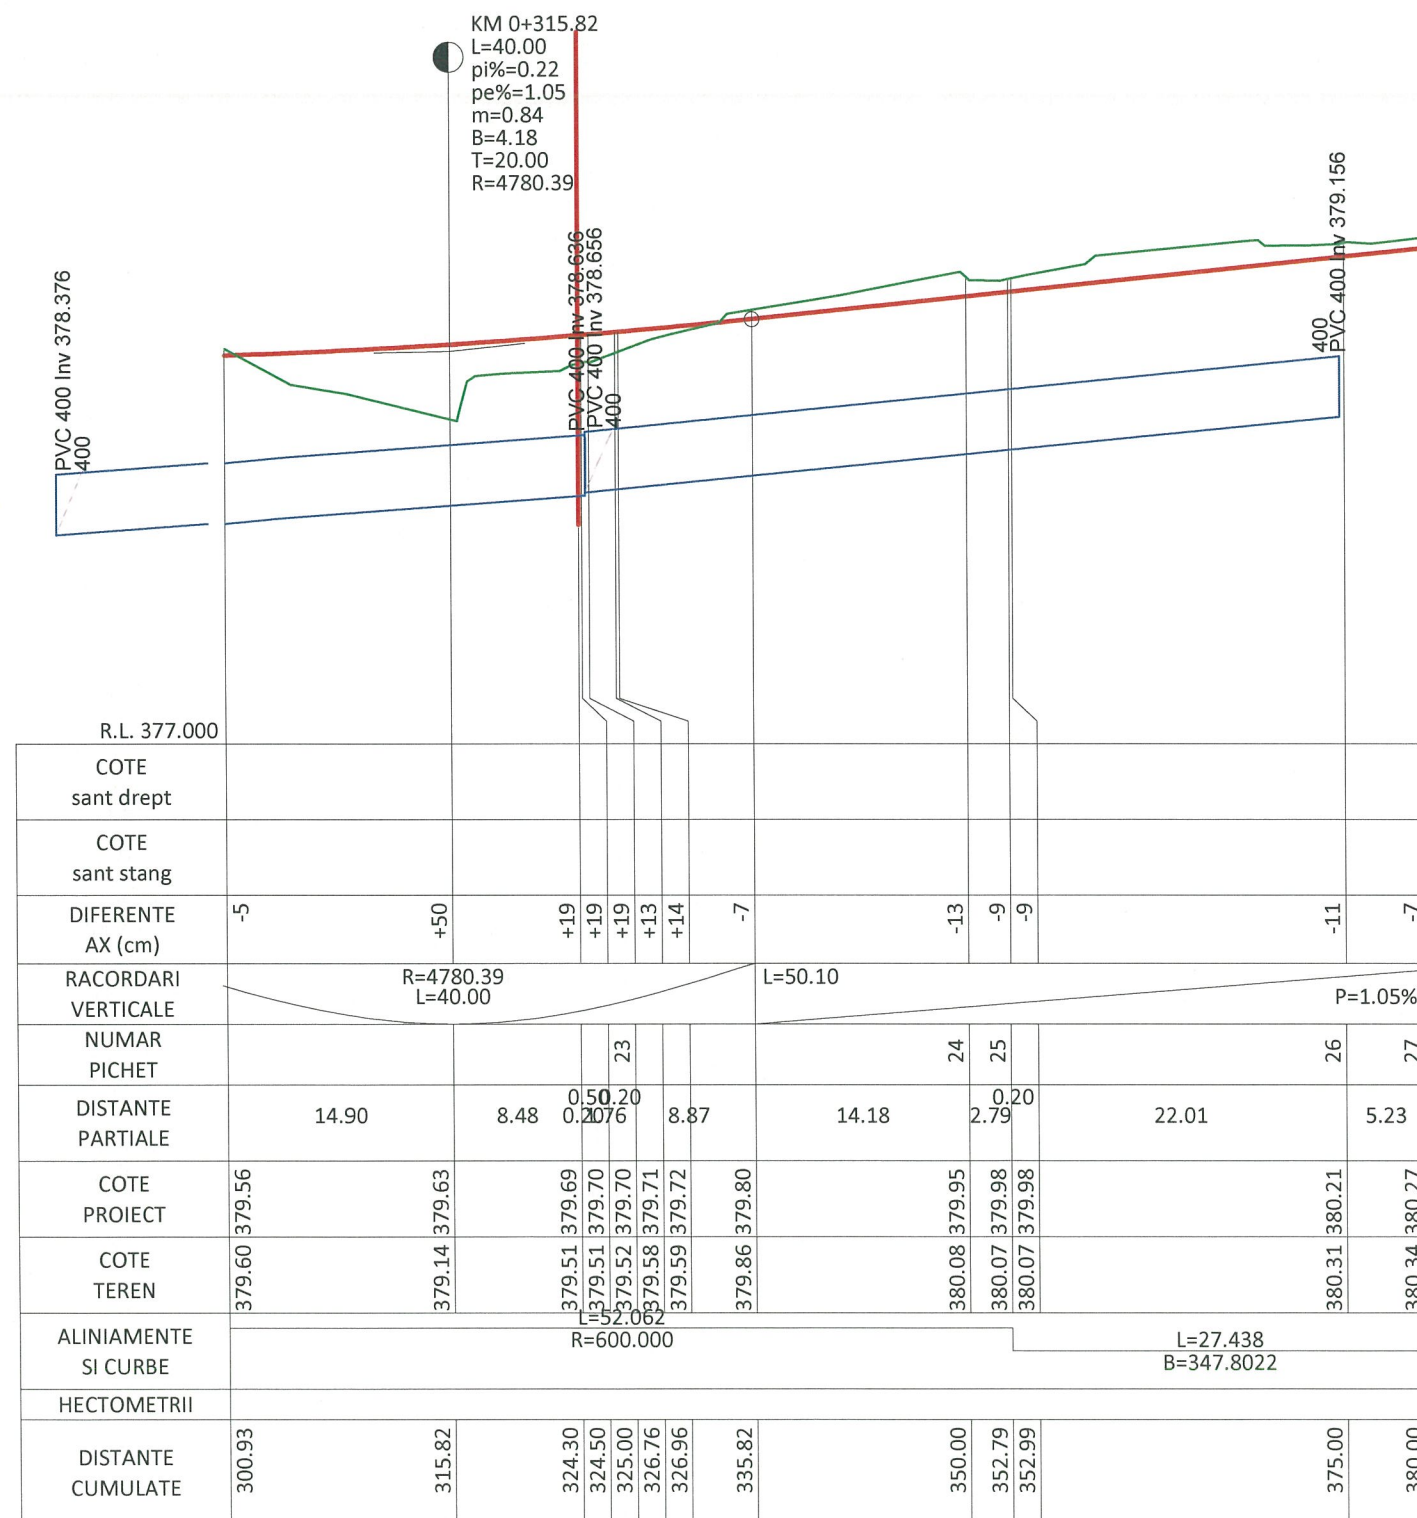

PROFIL str. secundara 17 DE LA 300.928 LA 380.00 SCARA: HORIZ 1:500 VERTICAL 1:50



Proiect: nr.67/2019

Denumirea proiectului:

AMENAJARE DE STRAZI
IN ZONELE NOI DE
LOCUINTE DIN
MUNICIPIUL BISTRITA -
ETAPA IV
LOT 4

Beneficiar:

MUNICIPIUL BISTRITA
Str. Piata Centrala, nr. 6
Localitatea: Bistrita
Cod Postal: 420040
Tel.: 0263-223923
Fax: 0263-222402
Email :
primaria@primariabistrita.ro

Proiectant :

ASOCIERIA
INTEGRAL CONSTRUCT SRL
Gherla, strada Alexandru
Vlahuta, nr. 19, ap. 5, cod
405300
telefon 0745-364528
J12/3752/2005, CUI 18069462
si
MURESAN RARES CIPRIAN PFA

DATA SCARA

DEC 1:500
2019 1:50

Proiectat: *B. Batinas*
ing. Batinas Marius

Proiectat: *Muresan*
ing. Muresan Ciprian

Verificat: *Neamtu*
ing. Neamtu Mihai

Sef proiect: *B. Batinas*
ing. Batinas Marius


DENUMIRE PLANSA

PROFIL
LONGITUDINAL

Numar: L.3

FAZA: S.F.


PROFIL TRANSVERSAL TIP NR.1

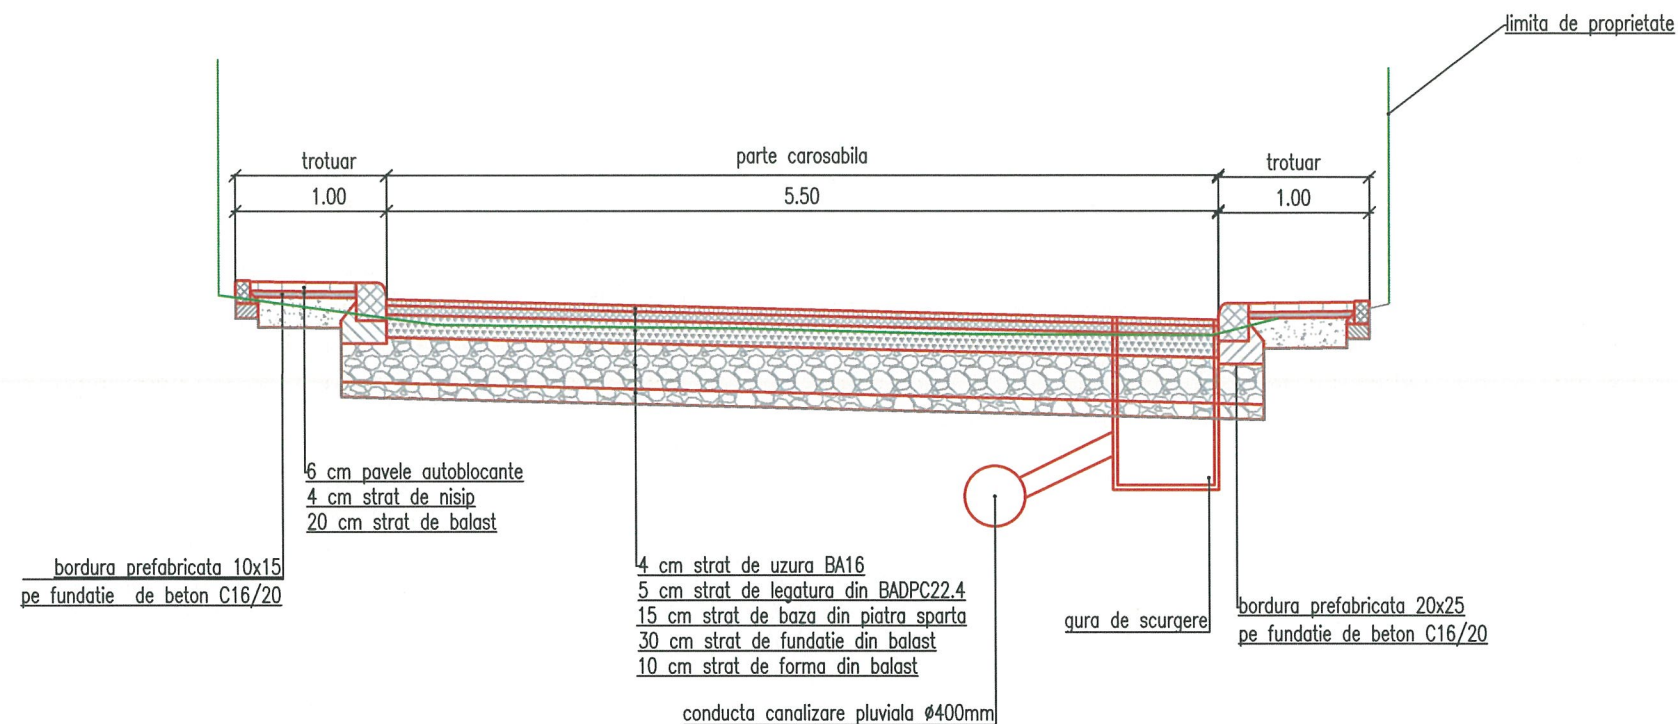

Profilul transversal TIP Nr. 1 se aplica intre km:

km inceput	km sfarsit	aplicare
0+000	0+270	270 m

PROFIL TRANSVERSAL TIP NR.2

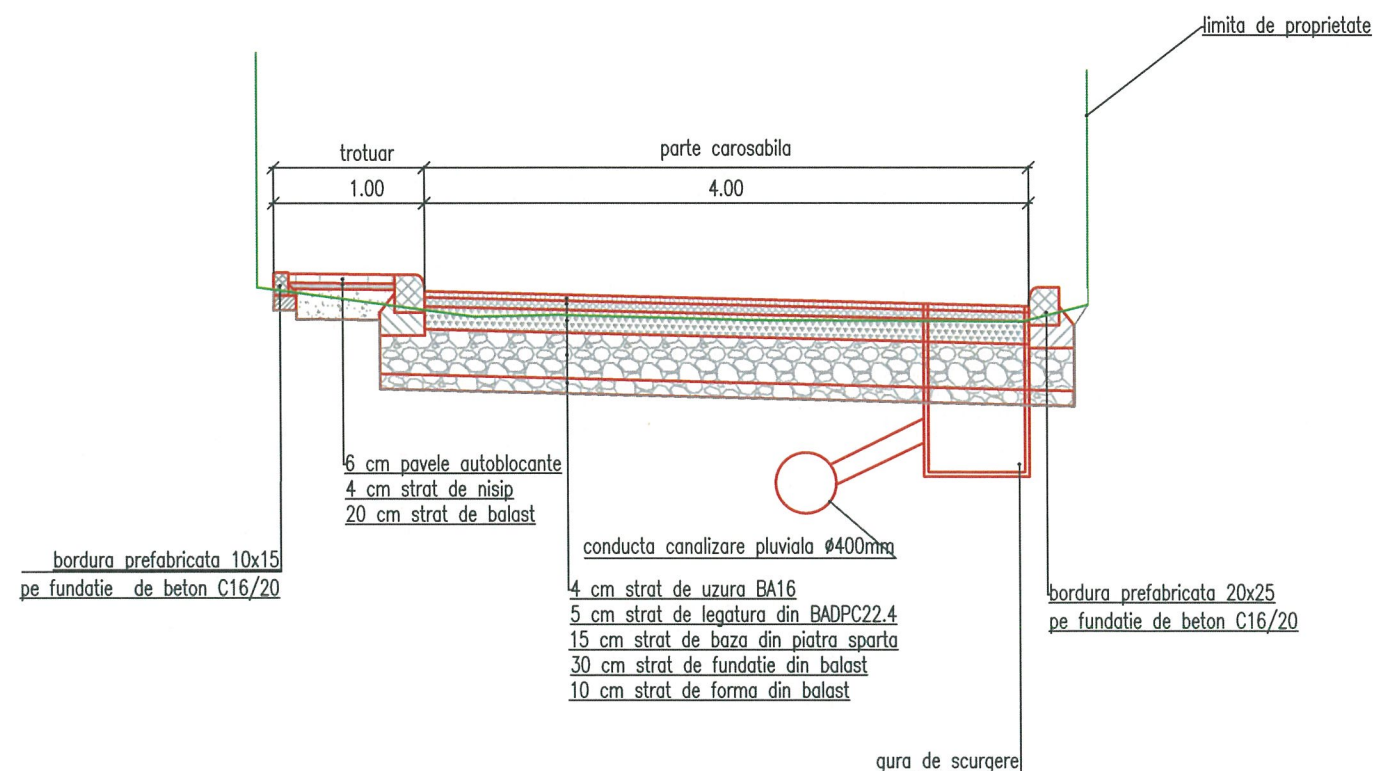

Profilul transversal TIP Nr. 2 se aplica intre km:

km inceput	km sfarsit	aplicare
0+270	0+380	110 m



Proiect: nr.67/2019

Denumirea proiectului:

AMENAJARE DE STRAZI
IN ZONELE NOI DE
LOCUINTE DIN
MUNICIPIUL BISTRITA -
ETAPA IV

Beneficiar:

MUNICIPIUL BISTRITA
Str. Piata Centrala, nr. 6
Localitatea: Bistrita
Cod Postal: 420040
Tel.: 0263-223923
Fax: 0263-222402
Email :
primaria@primariabistrita.ro

Proiectant :

ASOCIEREA
INTEGRAL CONSTRUCT SRL
Gherla, strada Alexandru
Vlahuta, nr. 19, ap. 5, cod
405300
telefon 0745-364528
J12/3752/2005, CUI 18069462
si
MURESAN RARES CIPRIAN PFA

DATA	SCARA
DEC 2019	1:50

Proiectat: *B. Batinas*
ing. Batinas Marius

Proiectat: *Muresan*
ing. Muresan Ciprian

Verificat: *Neamtu*
ing. Neamtu Mihai

Sef proiect: *B. Batinas*
ing. Batinas Marius

DENUMIRE PLANSA
Profile transversale tip
LOT 4
STR. SECUNDARA NR.17

Numar: TT1

FAZA: S.F.