


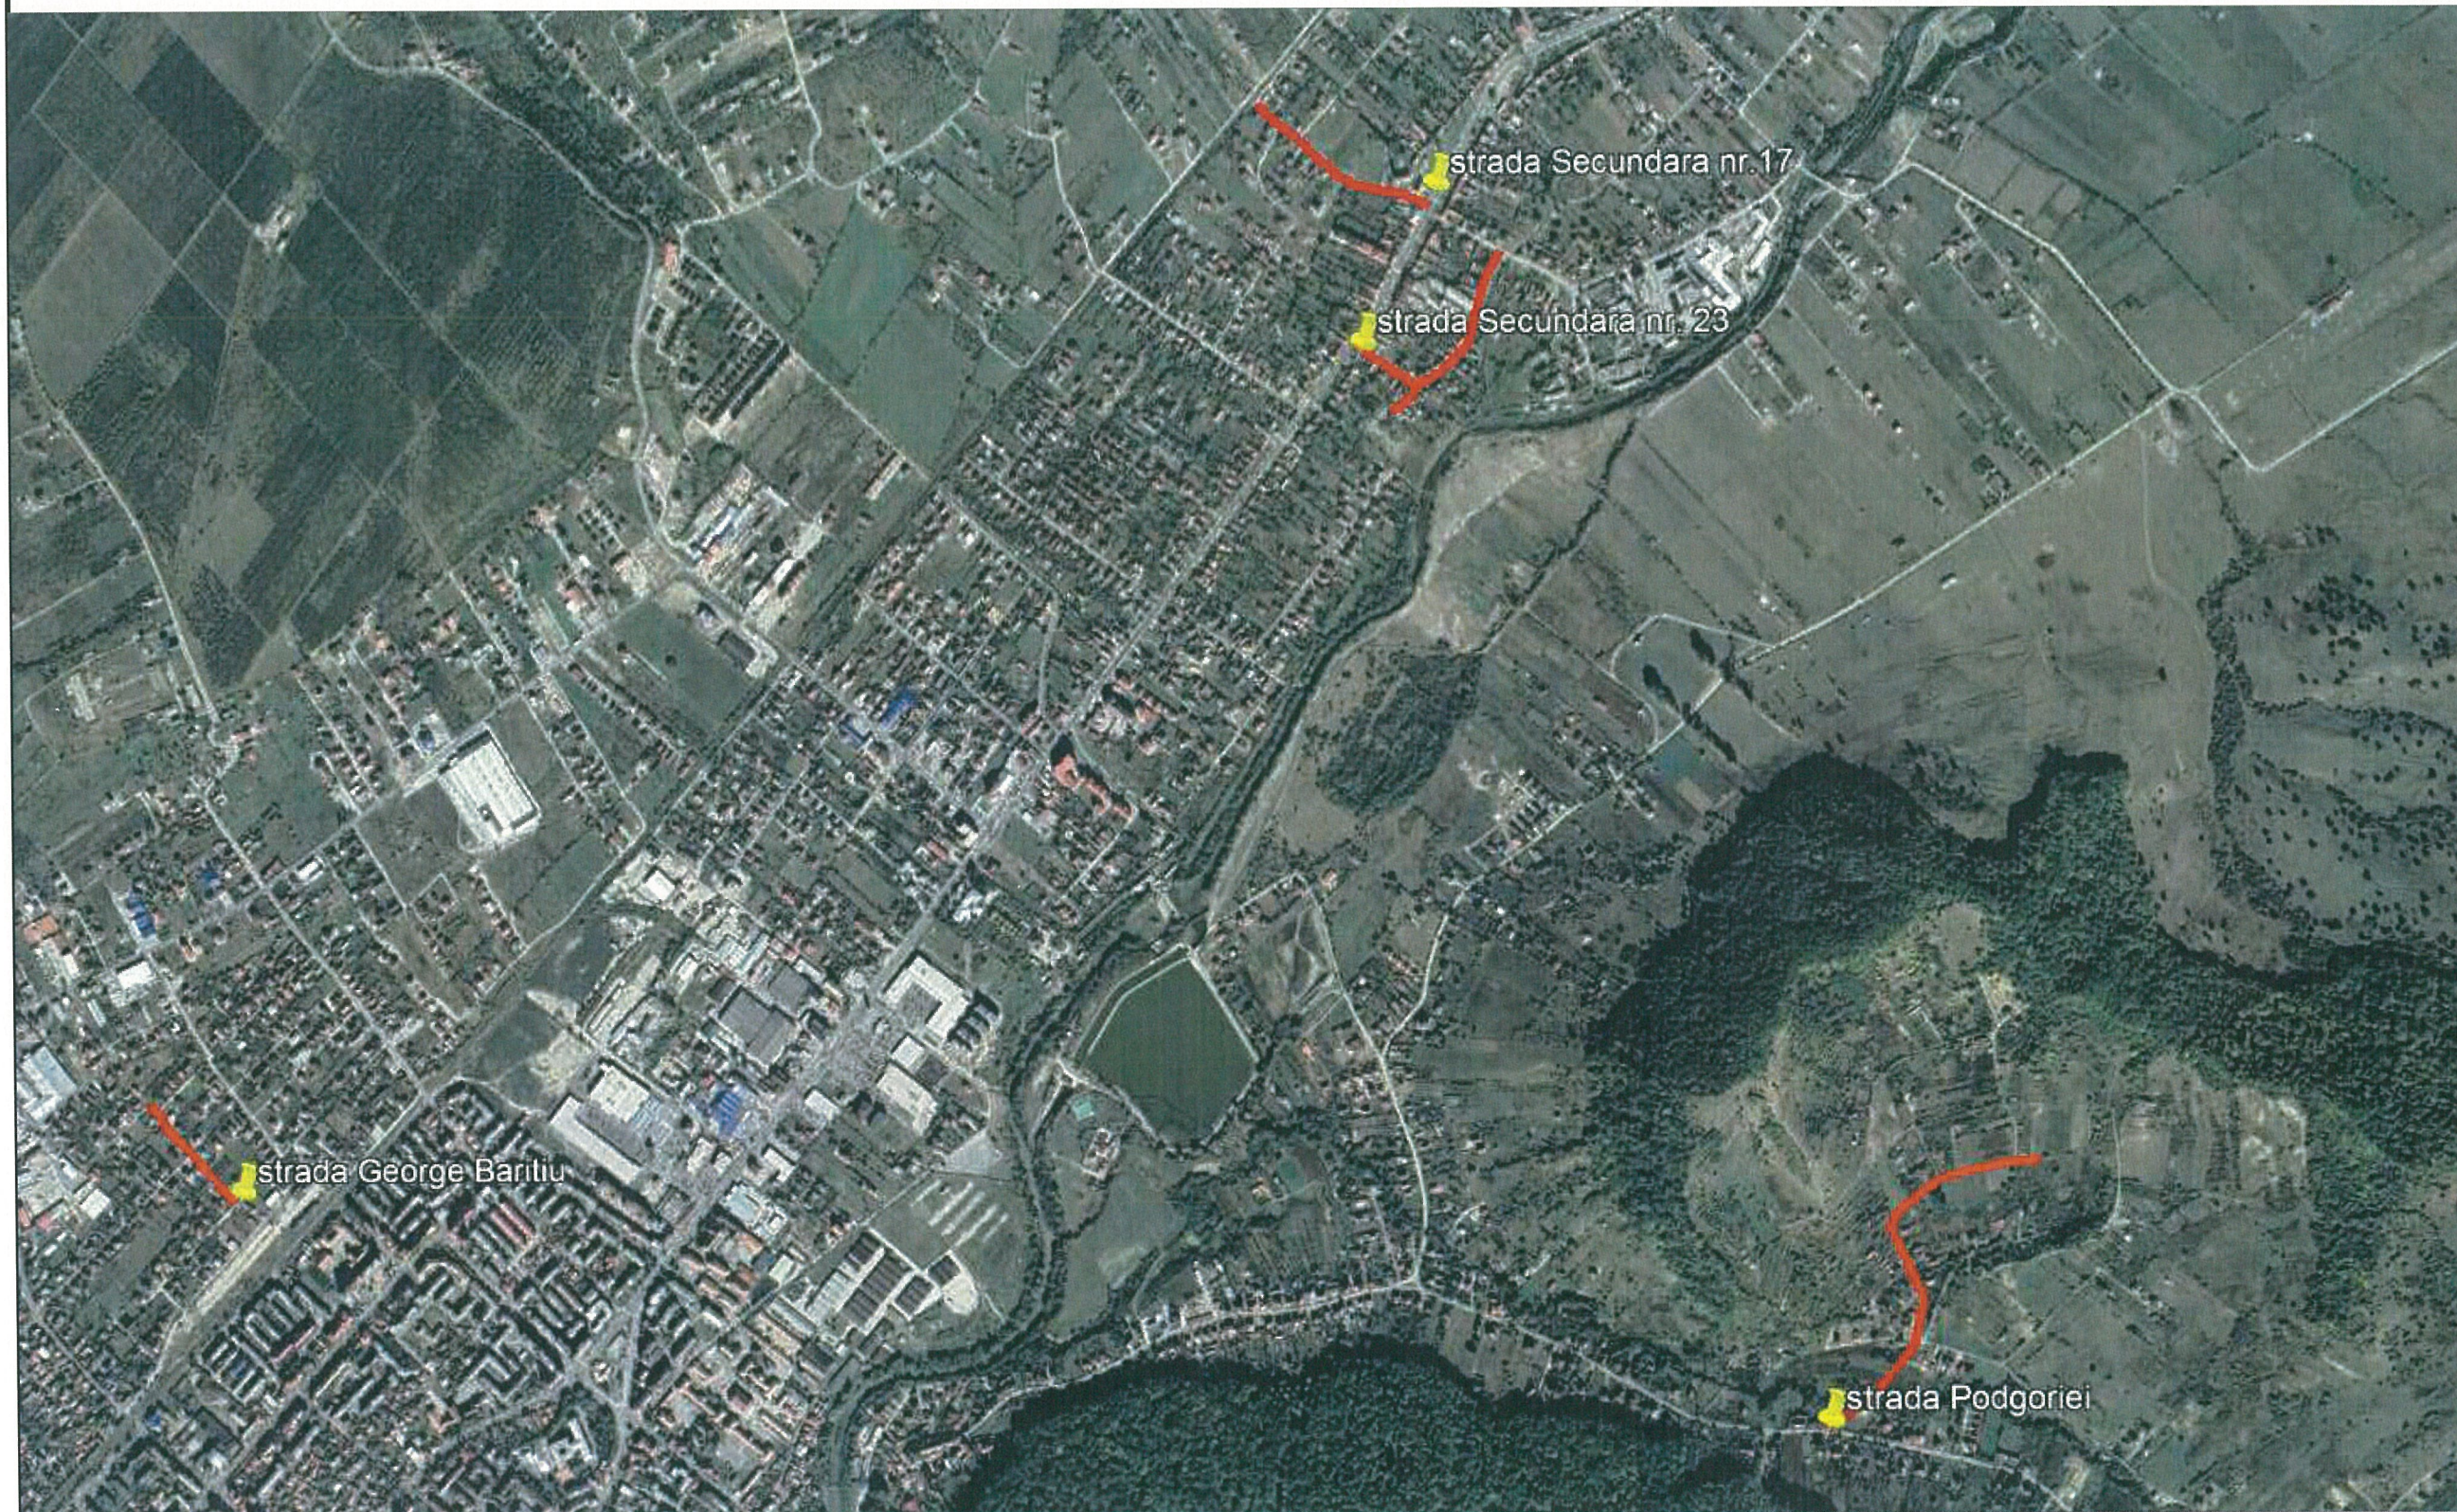

Proiect: nr.67/2019

Denumirea proiectului:

AMENAJARE DE STRAZI
IN ZONELE NOI DE
LOCUINTE DIN
MUNICIPIUL BISTRITA -
ETAPA IV

Beneficiar:

MUNICIPIUL BISTRITA
Str. Piata Centrala, nr. 6
Localitatea: Bistrita
Cod Postal: 420040
Tel.: 0263-223923
Fax: 0263-222402
Email :
primaria@primariabistrita.ro

Proiectant :

ASOCIEREA
INTEGRAL CONSTRUCT SRL
Gherla, strada Alexandru Vlahuta,
nr. 19, ap. 5, cod 405300
telefon 0745-364528
J12/3752/2005, CUI 18069462
Si
MURESAN RARES CIPRIAN
PFA

DATA	SCARA
IULIE 2019	1:5000

Proiectat:
ing. Batinas Marius

Proiectat:
ing. Muresan Ciprian

Verificat:
ing. Neamtu Mihai


Sef proiect:
ing. Batinas Marius

DENUMIRE PLANSA
PLAN DE INCADRARE
IN ZONA
LOT 4

Numar: PI1

FAZA: S.F.



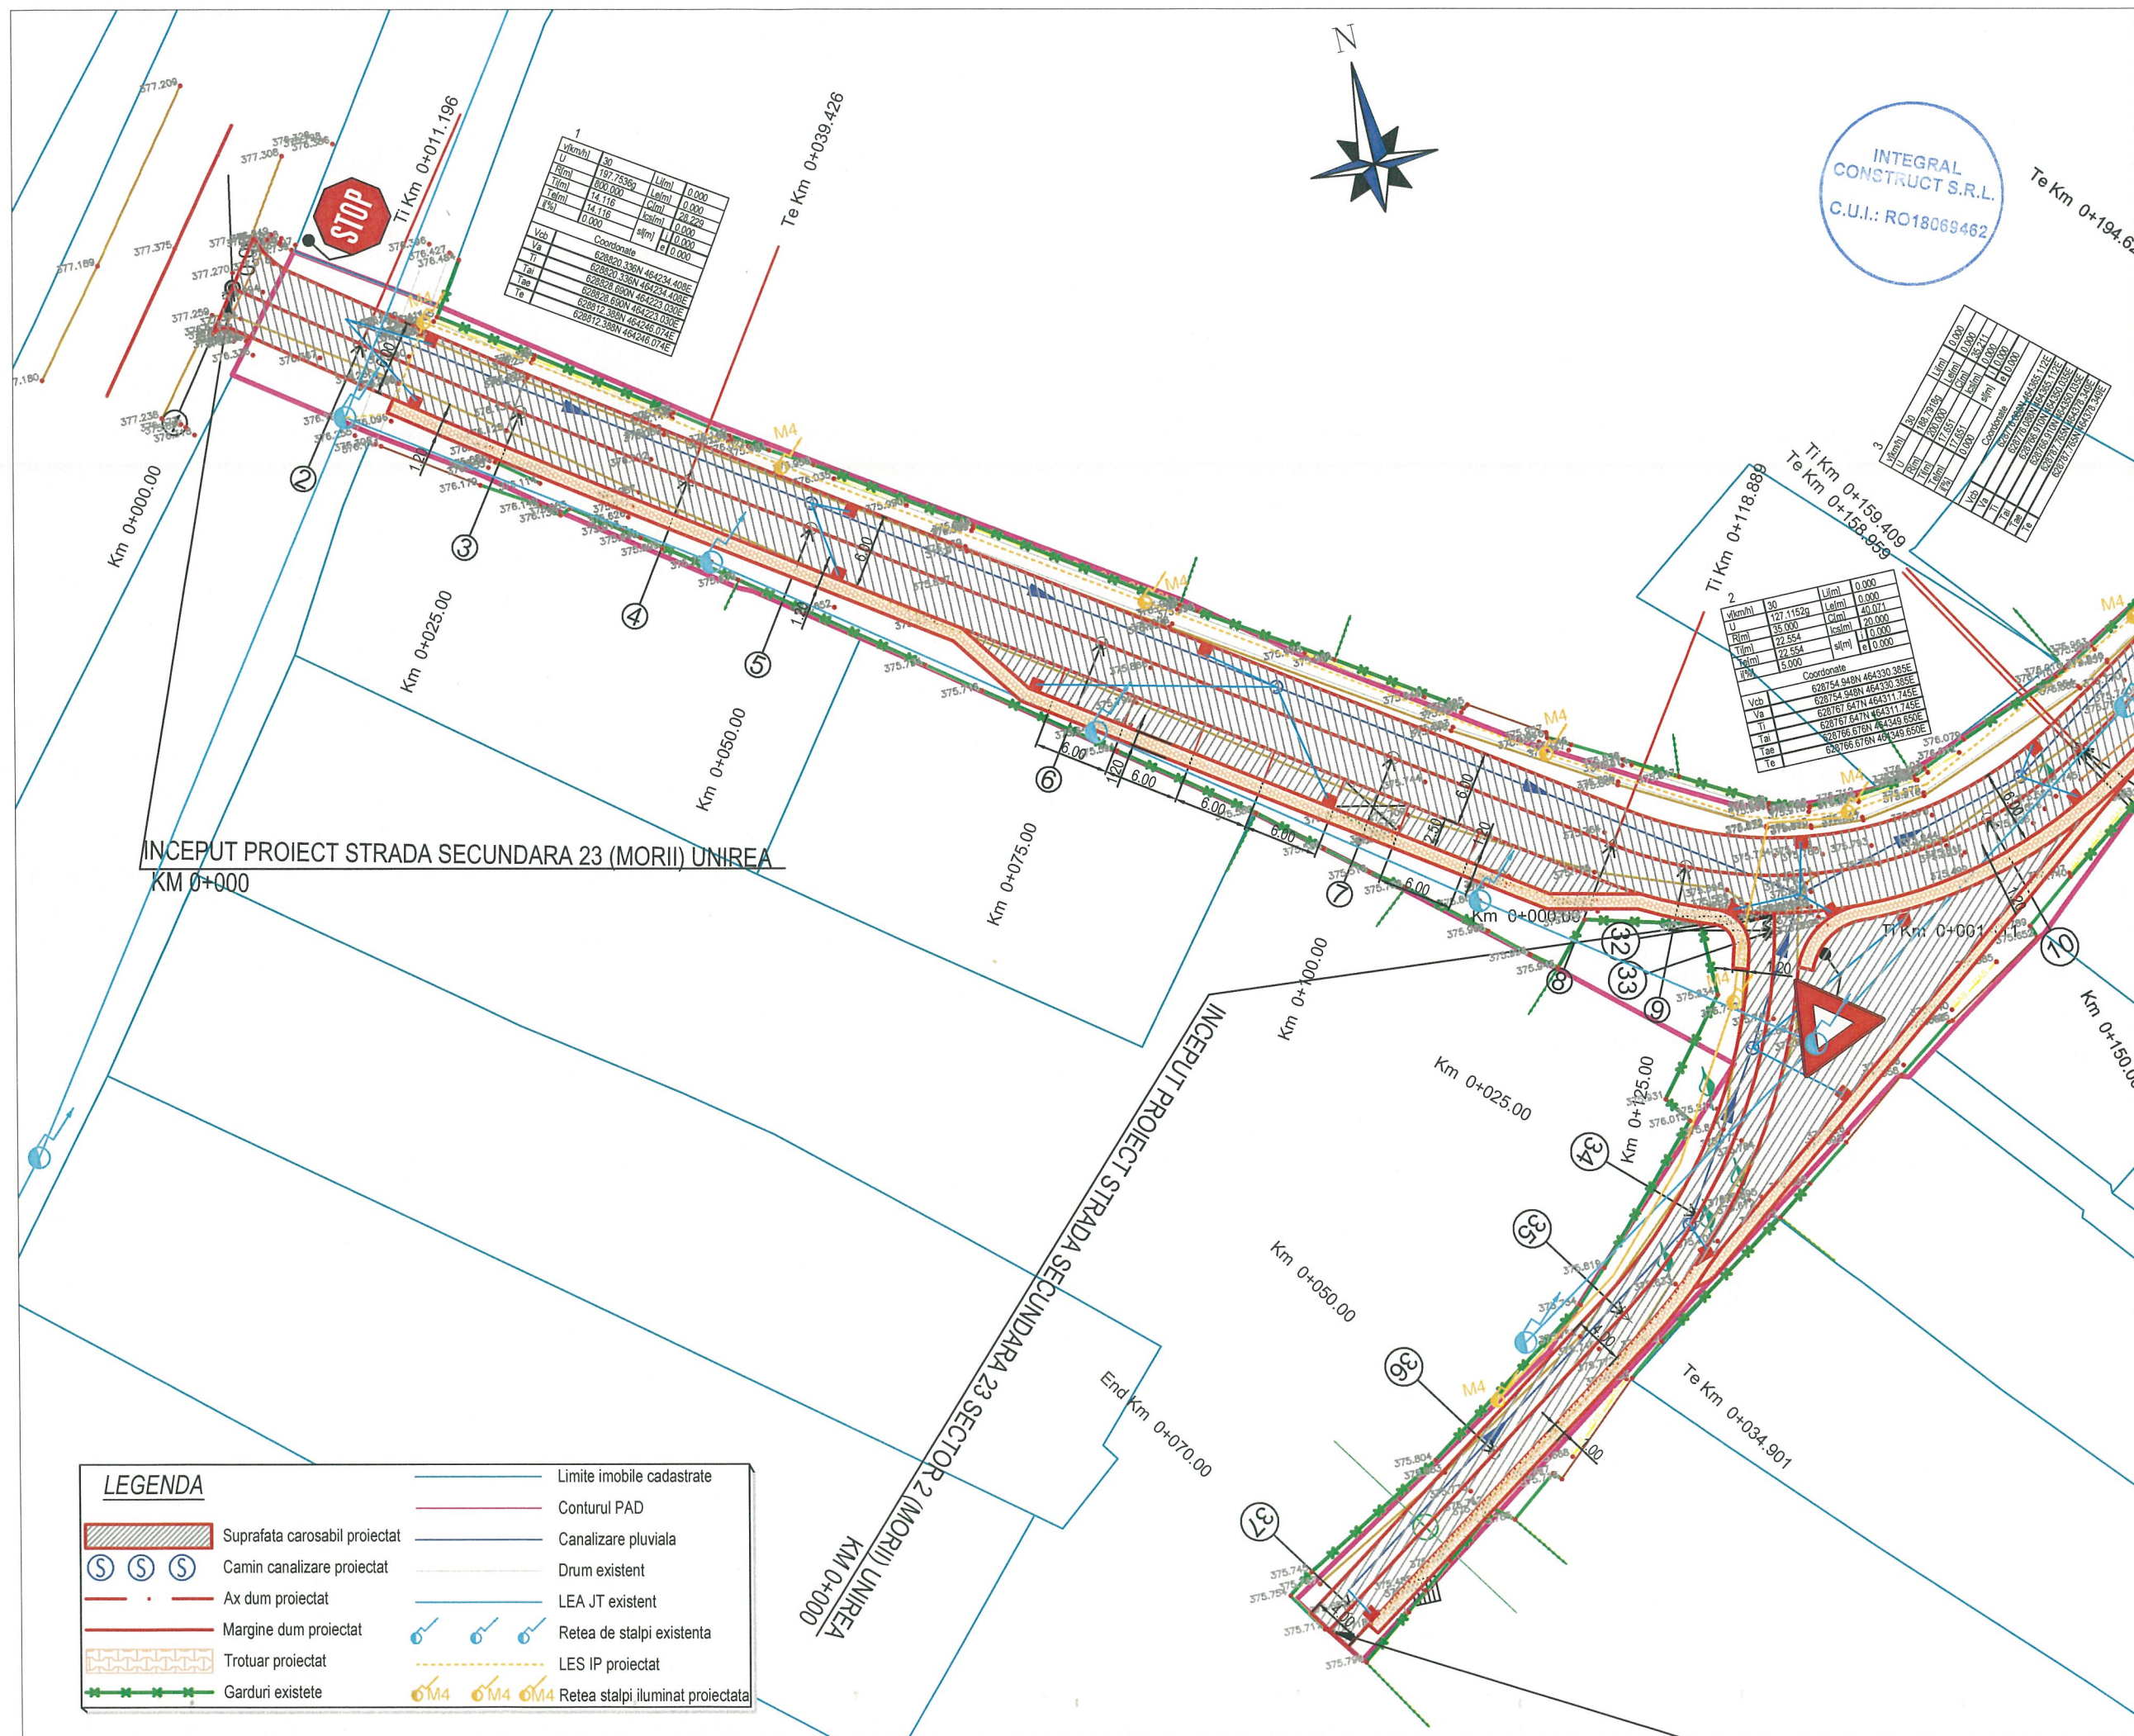

Proiect: nr.67/2019

Denumirea proiectului:

**AMENAJARE DE STRAZI
IN ZONELE NOI DE
LOCUINTE DIN
MUNICIPIUL BISTRITA -
ETAPA IV
LOT 4**

Beneficiar:

MUNICIPIUL BISTRITA
Str. Piata Centrala, nr. 6
Localitatea: Bistrita
Cod Postal: 420040
Tel.: 0263-223923
Fax: 0263-222402
Email :
primaria@primariabistrita.ro

Proiectant :

**ASOCIERIA
INTEGRAL CONSTRUCT SRL**
Gherla, strada Alexandru
Vlahuta, nr. 19, ap. 5, cod
405300
telefon 0745-364528
J12/3752/2005, CUI 18069462
si
MURESAN RARES CIPRIAN PFA

DATA

DEC
2019

SCARA

1:500

Proiectat:
ing. Batinas Marius

Proiectat:
ing. Muresan Ciprian


Verificat:
ing. Neamtu Mihai

Sef proiect:
ing. Batinas Marius

**DENUMIRE PLANSA
PLAN DE SITUATIE
STRADA
SECUNDARA NR. 23**

Numar: S. 1

FAZA: S.F.

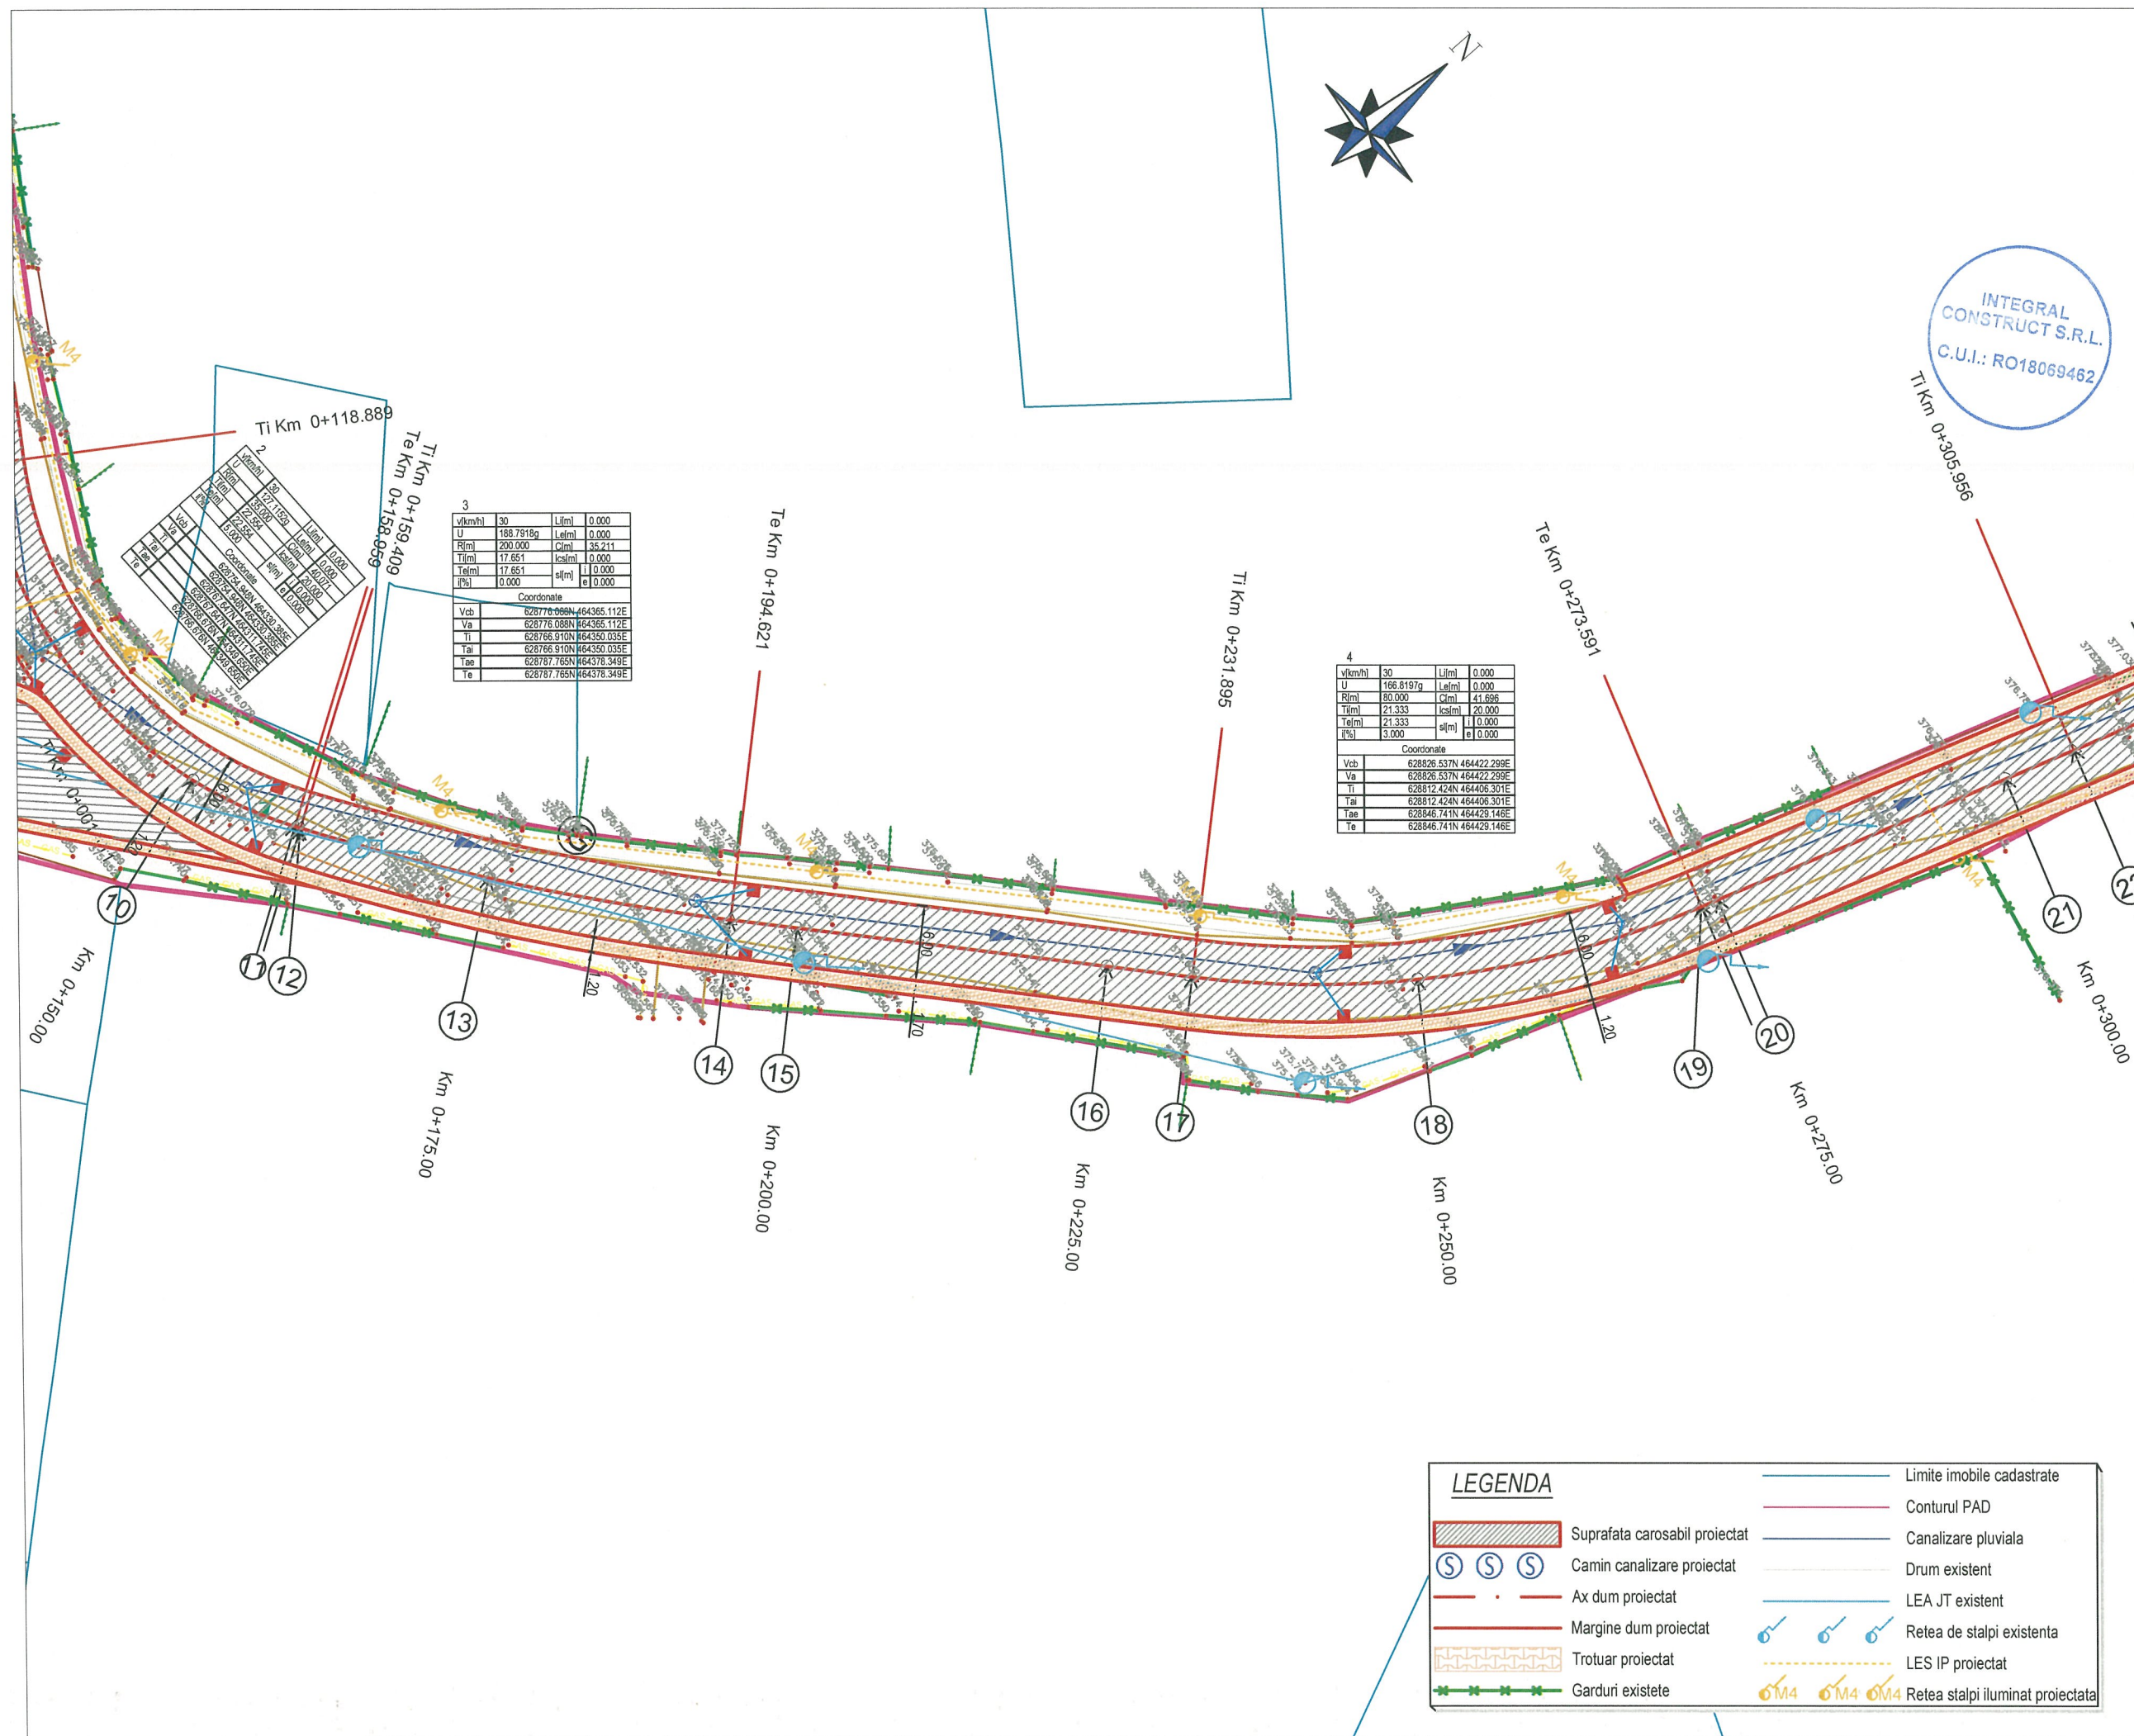

Proiect: nr.67/2019

Denumirea proiectului:

AMENAJARE DE STRAZI
IN ZONELE NOI DE
LOCUINTE DIN
MUNICIPIUL BISTRITA -
ETAPA IV
LOT 4

Beneficiar:

MUNICIPIUL BISTRITA
Str. Piata Centrala, nr. 6
Localitatea: Bistrita
Cod Postal: 420040
Tel.: 0263-223923
Fax: 0263-222402
Email :
primaria@primariabistrita.ro

Proiectant :

ASOCIEREA
INTEGRAL CONSTRUCT SRL
Gherla, strada Alexandru
Vlahuta, nr. 19, ap. 5, cod
405300
telefon 0745-364528
J12/3752/2005, CUI 18069462
si
MURESAN RARES CIPRIAN PFA

DATA

DEC
2019

SCARA

1:500

Proiectat:

ing. Batinas Marius

Proiectat:

ing. Muresan Ciprian

Verificat:

ing. Neamtu Mihai

Sef proiect:

ing. Batinas Marius

DENUMIRE PLANSA


PLAN DE SITUATIE
STRADA
SECUNDARA NR. 23

Numar: S. 2

FAZA: S.F.

LEGENDA

	Suprafata carosabil proiectat		Limite imobile cadastrale
	Camin canalizare proiectat		Conturul PAD
	Ax dum proiectat		Canalizare pluviala
	Margine dum proiectat		Drum existent
	Trotuar proiectat		LEA JT existent
	Garduri existente		Retea de stalpi existenta
			LES IP proiectat
			Retea stalpi iluminat proiectata

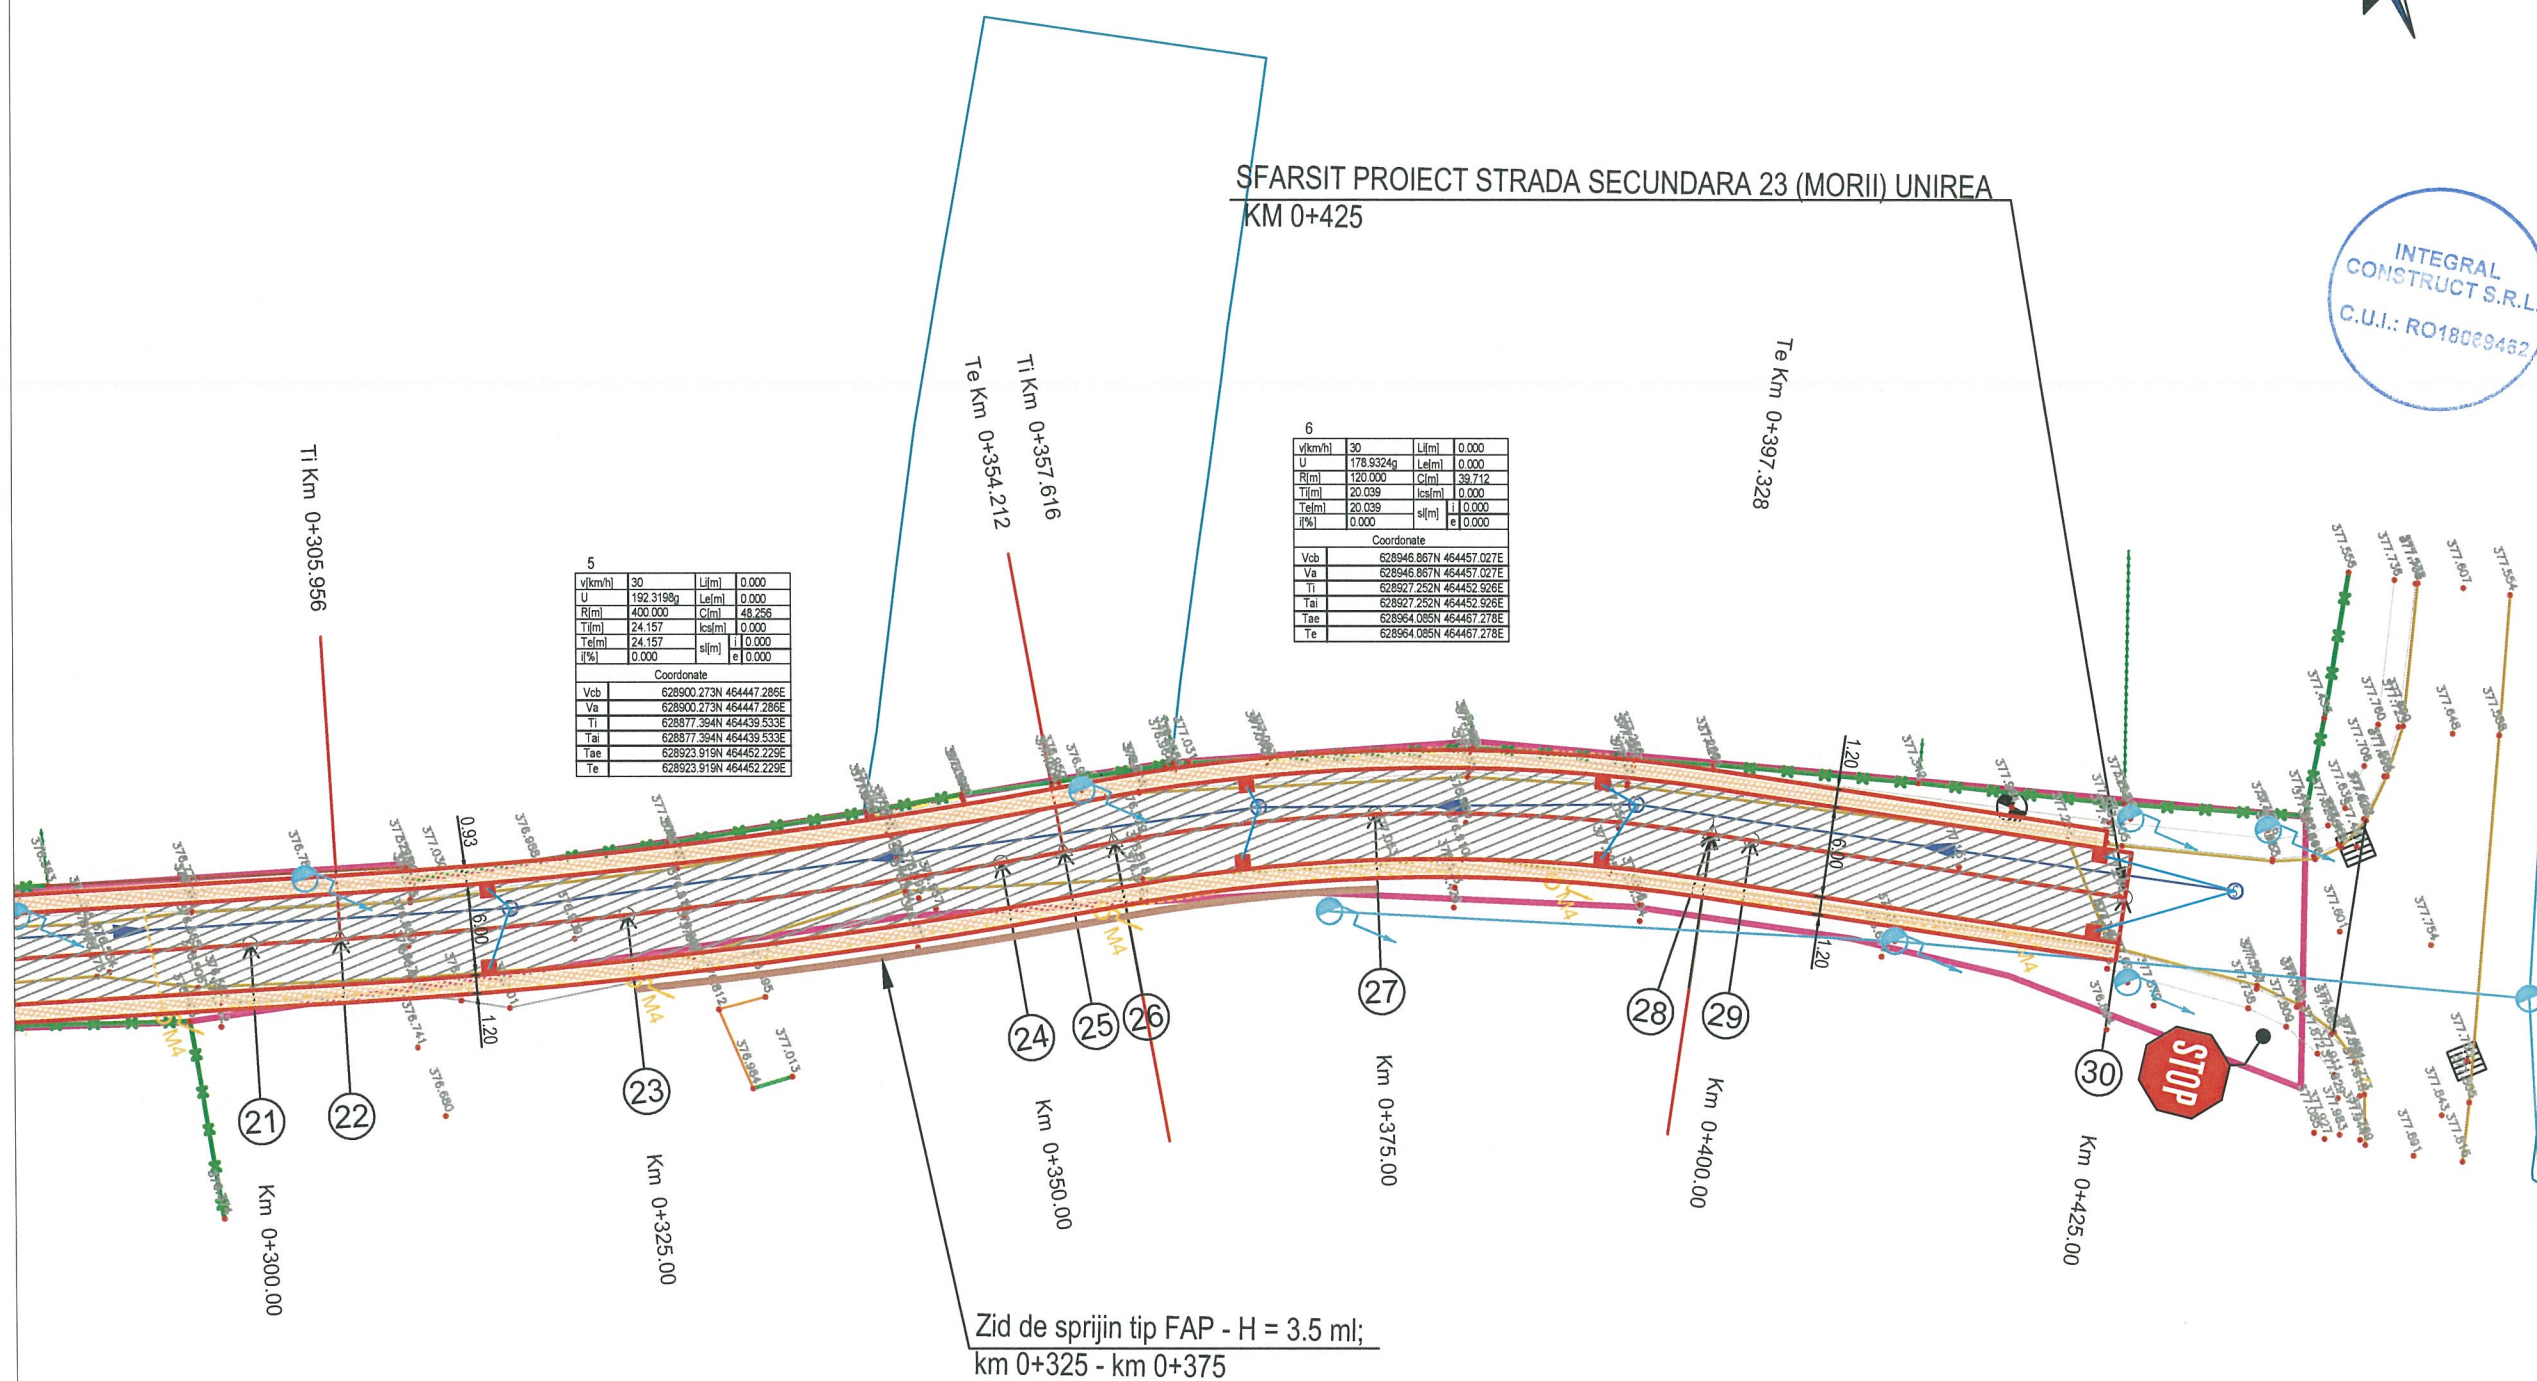

5

v(km/h)	30	L(m)	0.000
U	192.3198g	Le(m)	0.000
R(m)	400.000	C(m)	48.256
T(m)	24.157	ks(m)	0.000
Te(m)	24.157	sl(m)	0.000
if(%)	0.000	e	0.000

Coordonate

Vcb	628900.273N 464447.286E
Va	628900.273N 464447.286E
Ti	628877.394N 464439.533E
Tai	628877.394N 464439.533E
Tae	628923.919N 464452.229E
Te	628923.919N 464452.229E

6

v(km/h)	30	L(m)	0.000
U	178.9324g	Le(m)	0.000
R(m)	120.000	C(m)	39.712
T(m)	20.039	ks(m)	0.000
Te(m)	20.039	sl(m)	0.000
if(%)	0.000	e	0.000

Coordonate

Vcb	628946.867N 464457.027E
Va	628946.867N 464457.027E
Ti	628927.252N 464452.926E
Tai	628927.252N 464452.926E
Tae	628964.085N 464467.278E
Te	628964.085N 464467.278E

LEGENDA

	Suprafata carosabil proiectat		Limite imobile cadastrale
	Camin canalizare proiectat		Conturul PAD
	Ax dum proiectat		Canalizare pluviala
	Margine dum proiectat		Drum existent
	Trotuar proiectat		LEA JT existent
	Garduri existente		Retea de stalpi existenta
			LES IP proiectat
			Retea stalpi iluminat proiectat

Proiect: nr.67/2019

Denumirea proiectului:

**AMENAJARE DE STRAZI
IN ZONELE NOI DE
LOCUINTE DIN
MUNICIPIUL BISTRITA -
ETAPA IV
LOT 4**

Beneficiar:

MUNICIPIUL BISTRITA
Str. Piata Centrala, nr. 6
Localitatea: Bistrita
Cod Postal: 420040
Tel.: 0263-223923
Fax: 0263-222402
Email :
primaria@primariabistrita.ro

Proiectant :

**ASOCIERIA
INTEGRAL CONSTRUCT SRL**
Gherla, strada Alexandru
Vlahuta, nr. 19, ap. 5, cod
405300
telefon 0745-364528
J12/3752/2005, CUI 18069462
si
MURESAN RARES CIPRIAN PFA

DATA	SCARA
DEC 2019	1:500

Proiectat:
ing. Batinas Marius

Proiectat:
ing. Muresan Ciprian


Verificat:
ing. Neamtu Mihai

Sef proiect:
ing. Batinas Marius

**DENUMIRE PLANSA
PLAN DE SITUATIE
STRADA
SECUNDARA NR. 23**

Numar: S. 3

FAZA: S.F.

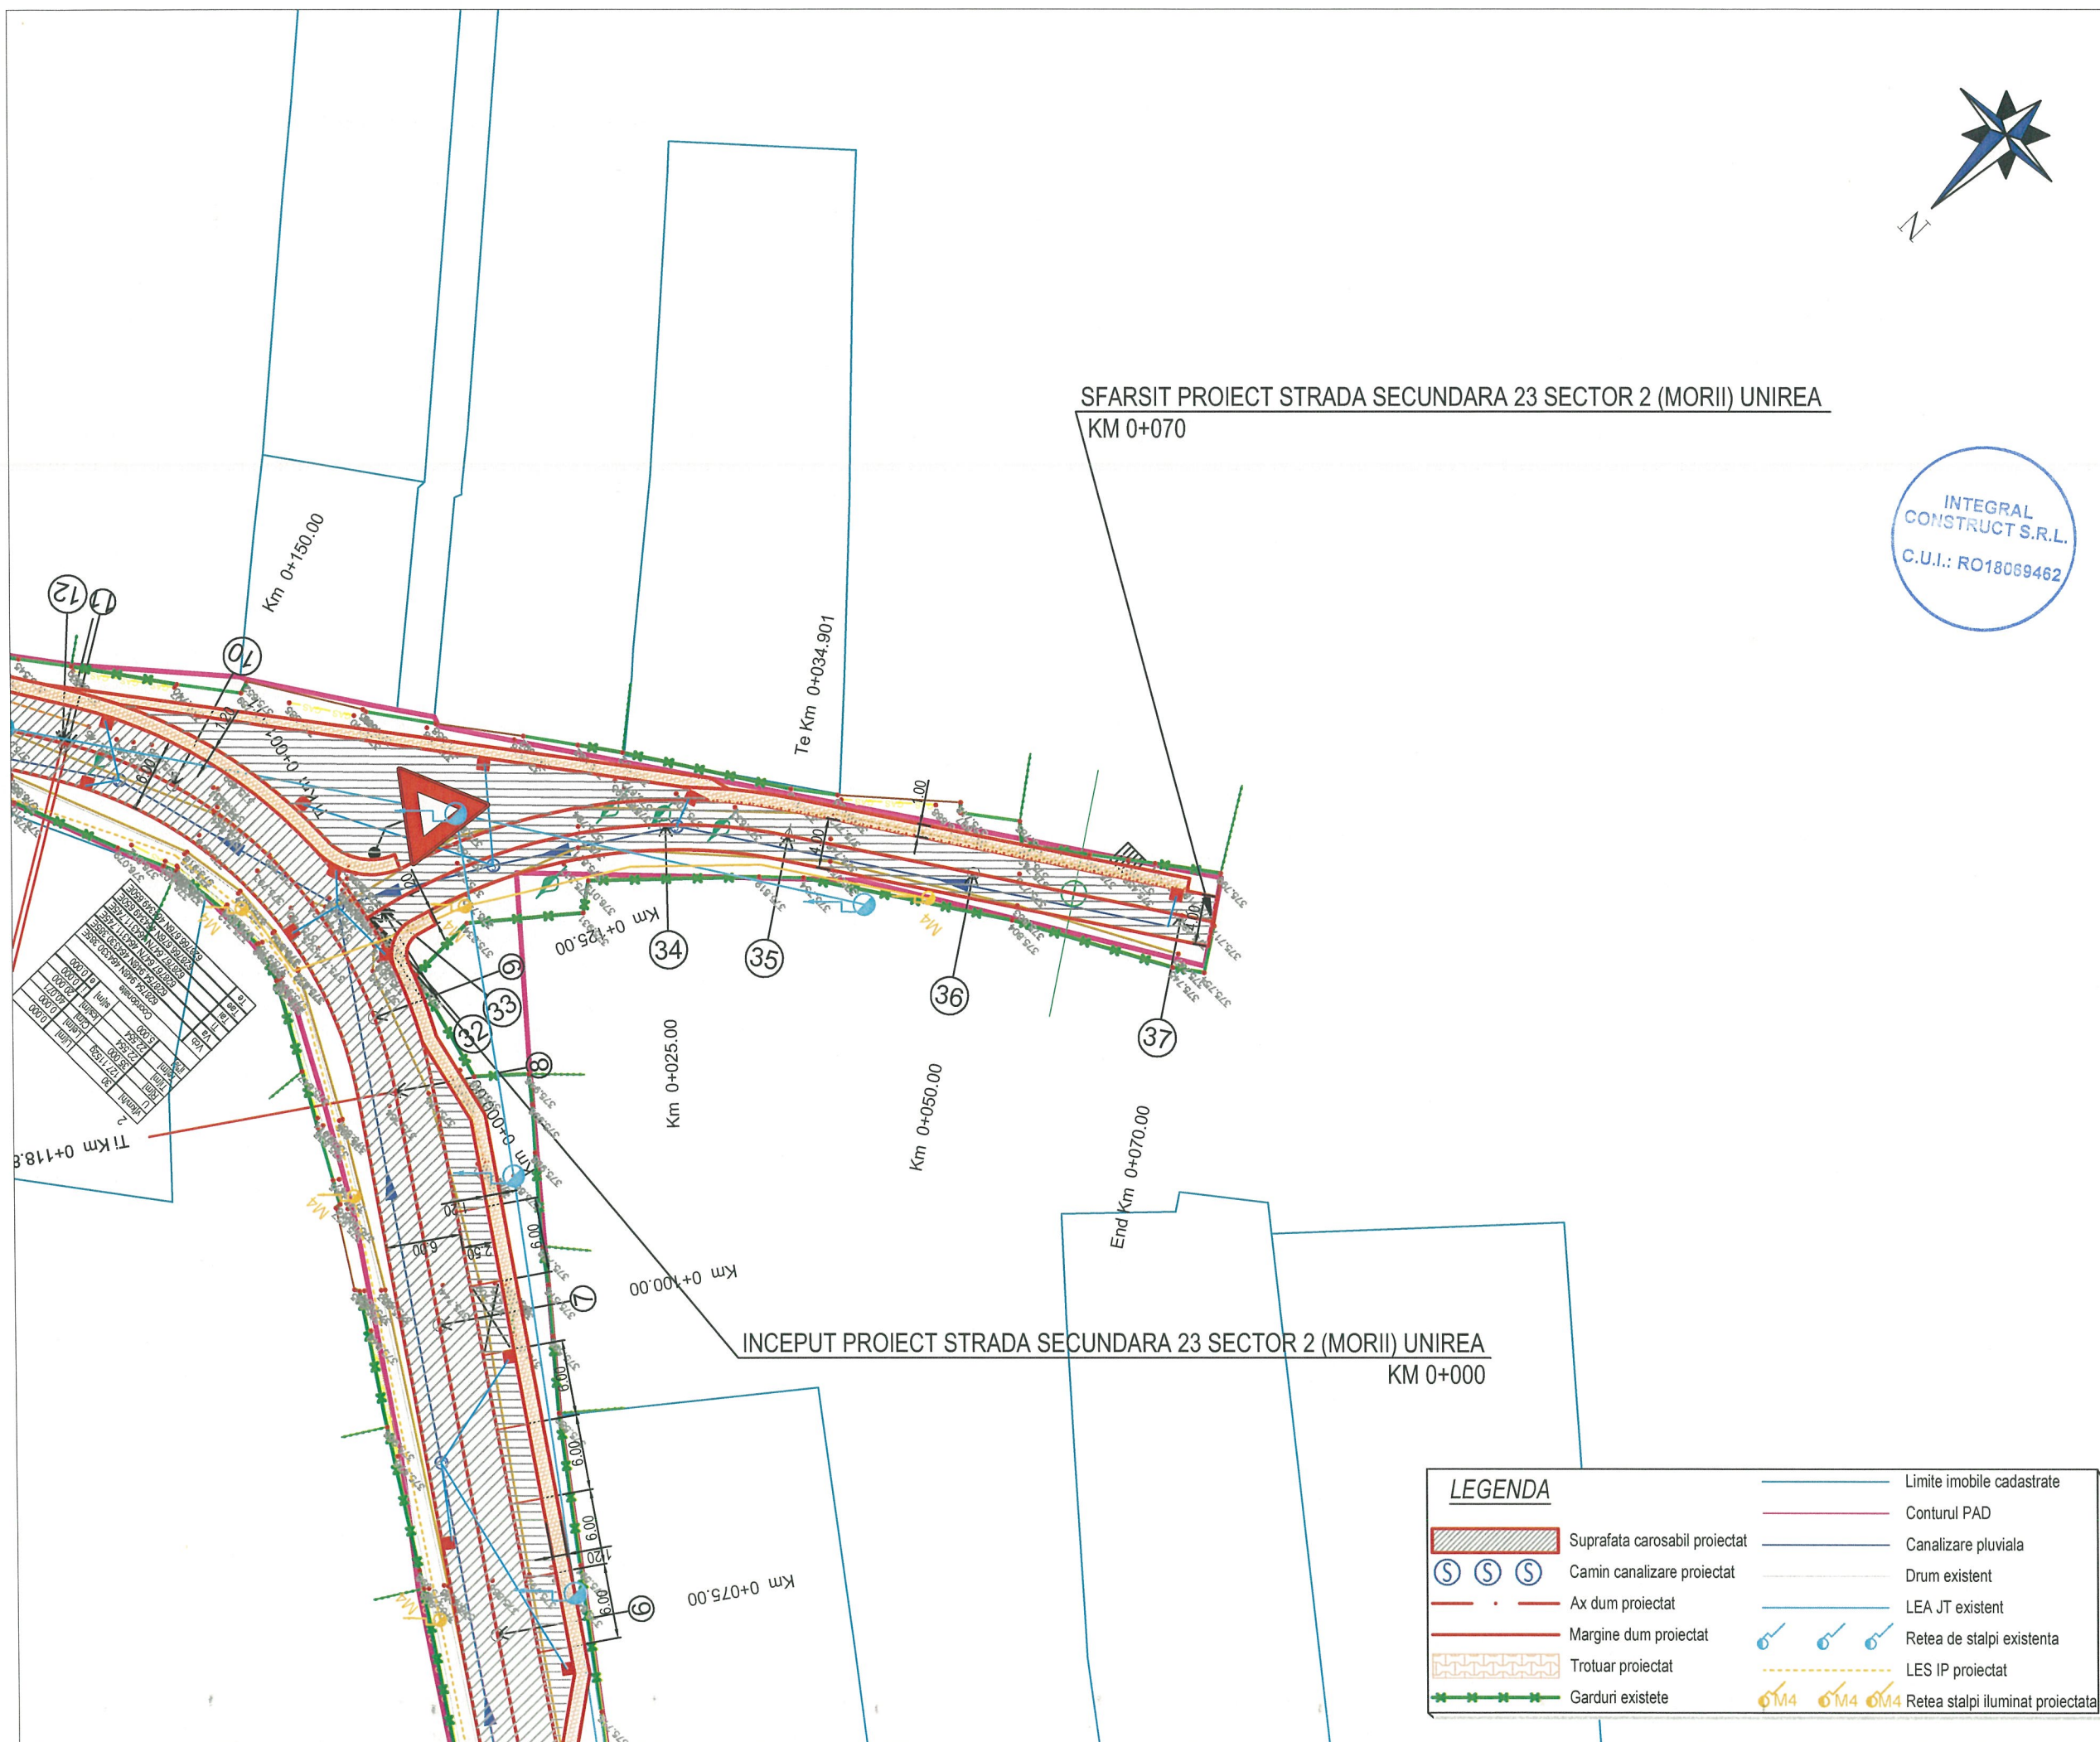

Proiect: nr.67/2019

Denumirea proiectului:

**AMENAJARE DE STRAZI
IN ZONELE NOI DE
LOCUINTE DIN
MUNICIPIUL BISTRITA -
ETAPA IV
LOT 4**

Beneficiar:

MUNICIPIUL BISTRITA
Str. Piata Centrala, nr. 6
Localitatea: Bistrita
Cod Postal: 420040
Tel.: 0263-223923
Fax: 0263-222402
Email :
primaria@primariabistrita.ro

Proiectant :

**ASOCIERIA
INTEGRAL CONSTRUCT SRL**
Gherla, strada Alexandru
Vlahuta, nr. 19, ap. 5, cod
405300
telefon 0745-364528
J12/3752/2005, CUI 18069462
si
MURESAN RARES CIPRIAN PFA

DATA	SCARA
DEC 2019	1:500

Proiectat:
ing. Batinas Marius

Proiectat:
ing. Muresan Ciprian

Verificat:
ing. Neamtu Mihai


Sef proiect:
ing. Batinas Marius

**DENUMIRE PLANSA
PLAN DE SITUATIE
STRADA
SECUNDARA NR. 23
SECTOR 2**

Numar: S. 4

FAZA: S.F.

 LINIE ROSIE
 LINIE TEREN
 SANT DREAPTA
 SANT STANGA
 PLUVIALA

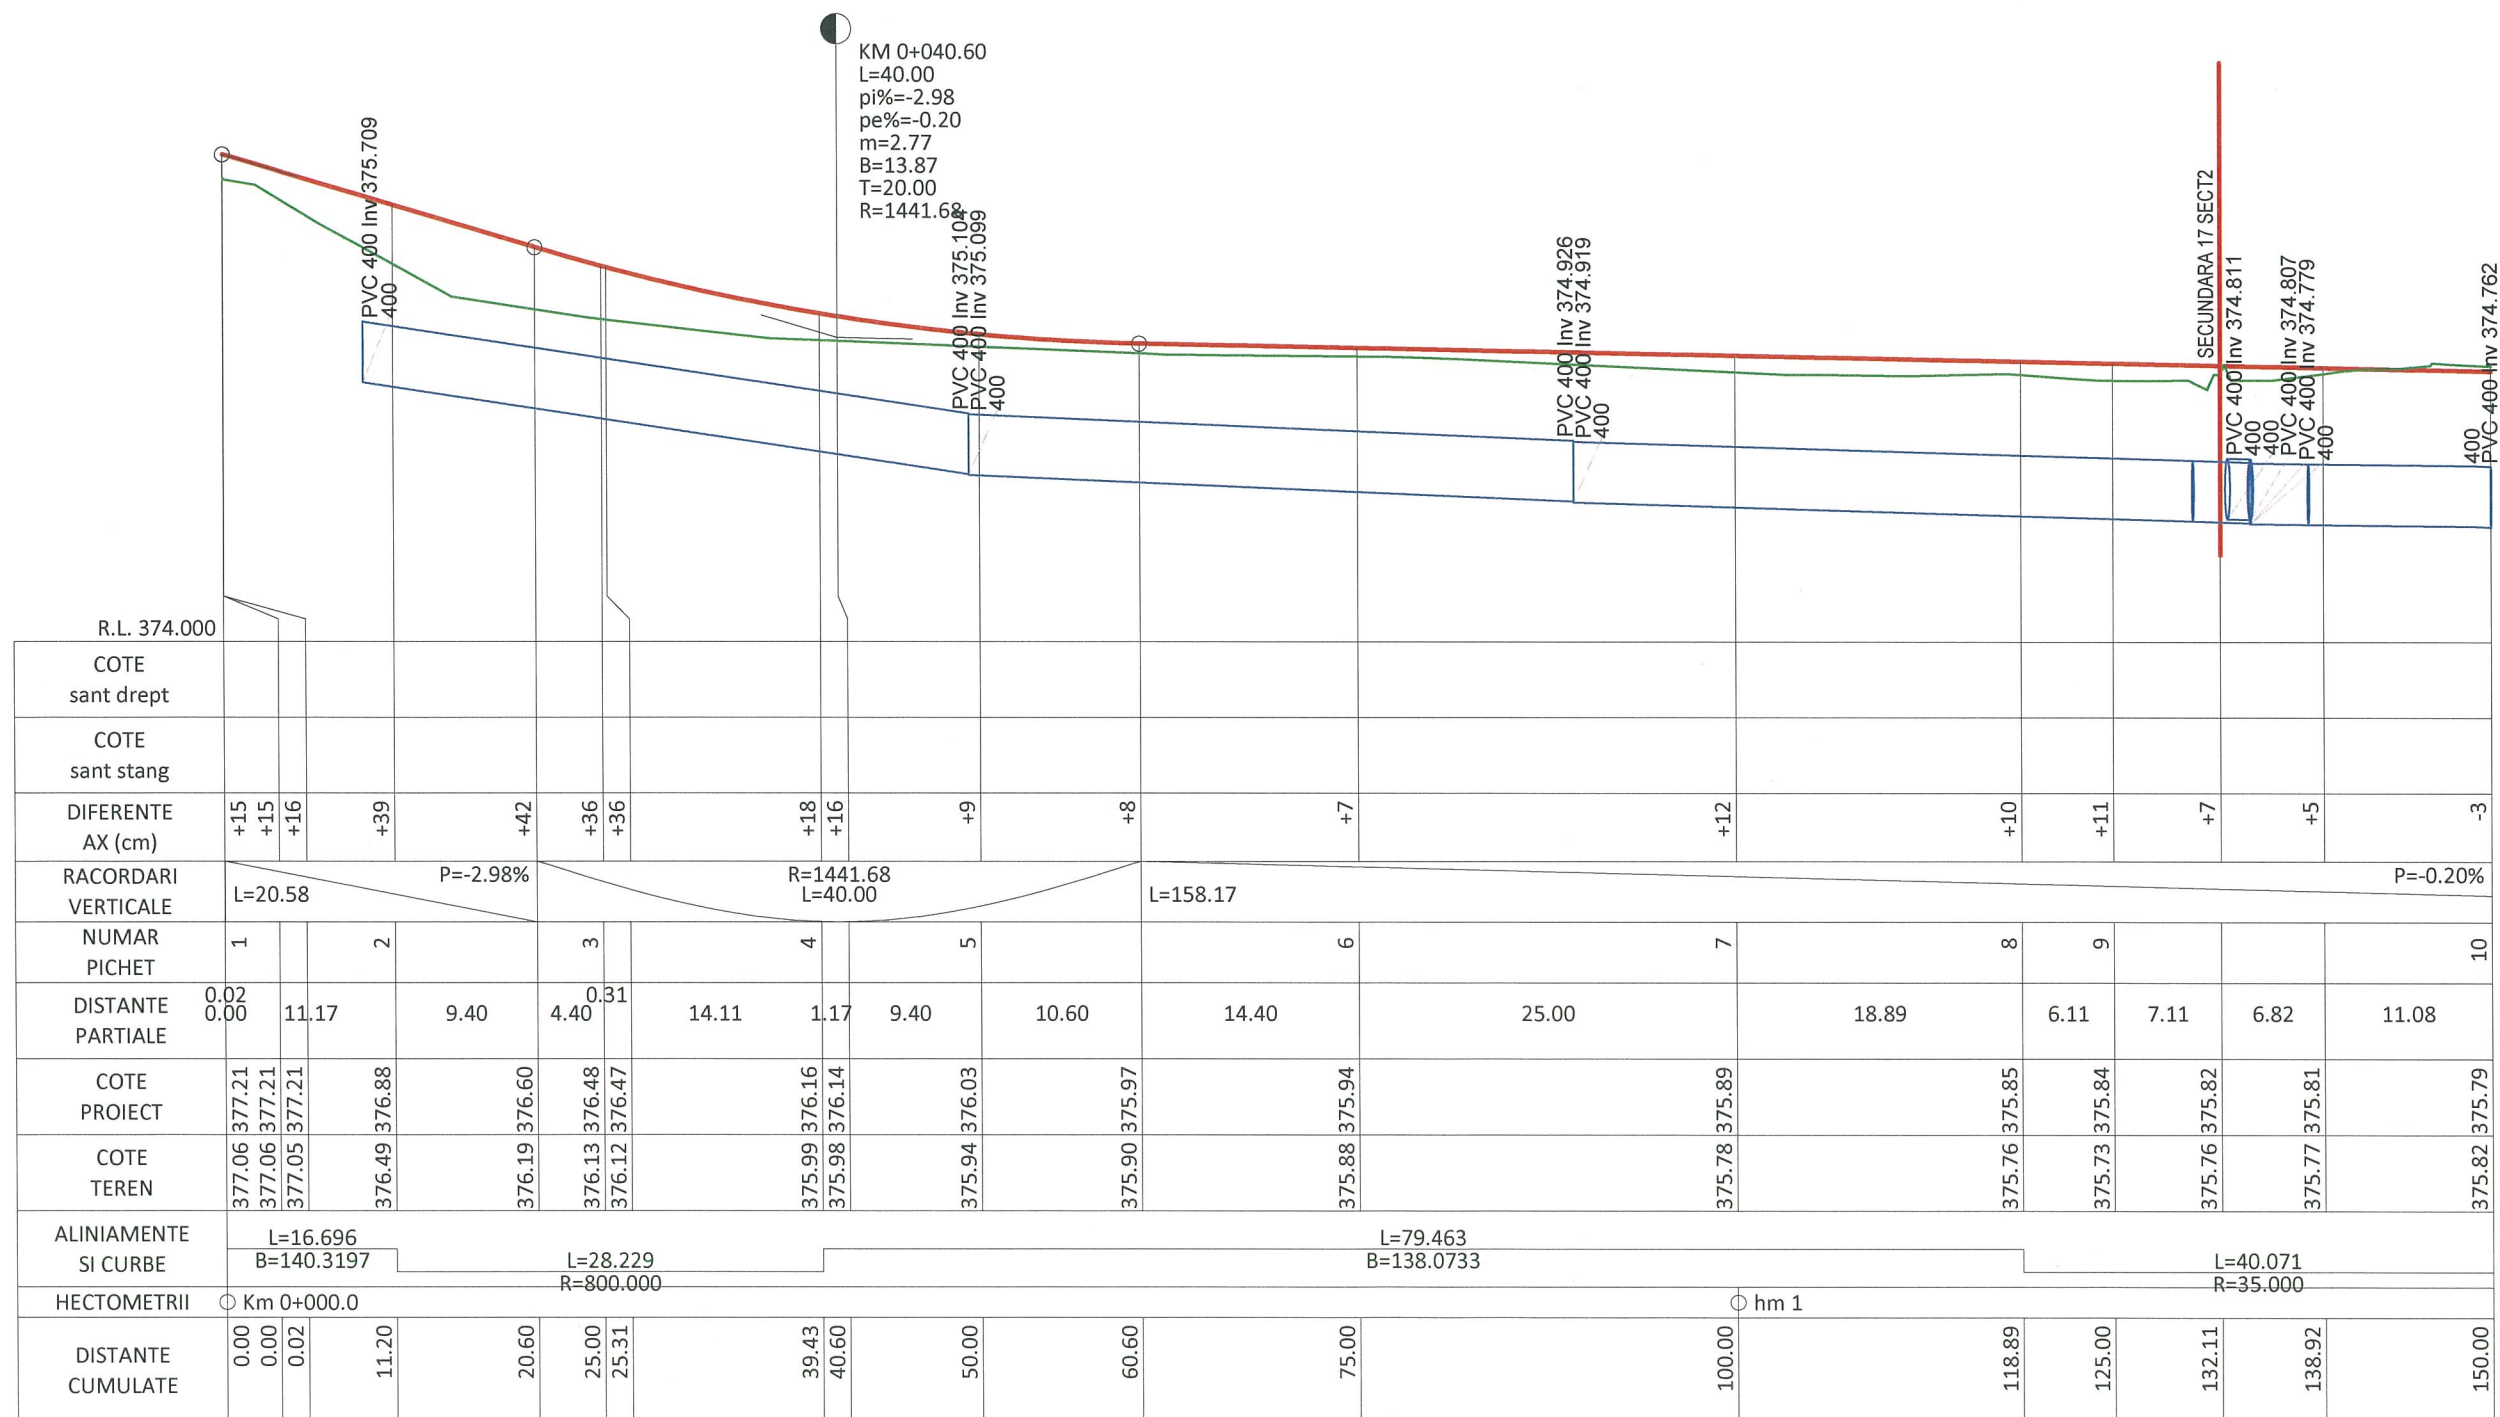


INTEGRAL
CONSTRUCT S.R.L.
C.U.I.: RO18069462

FAZA: S.F.

LEGENDA

- LINIE ROSIE
- LINIE TEREN
- SANT DREAPTA
- SANT STANGA
- PLUVIALA

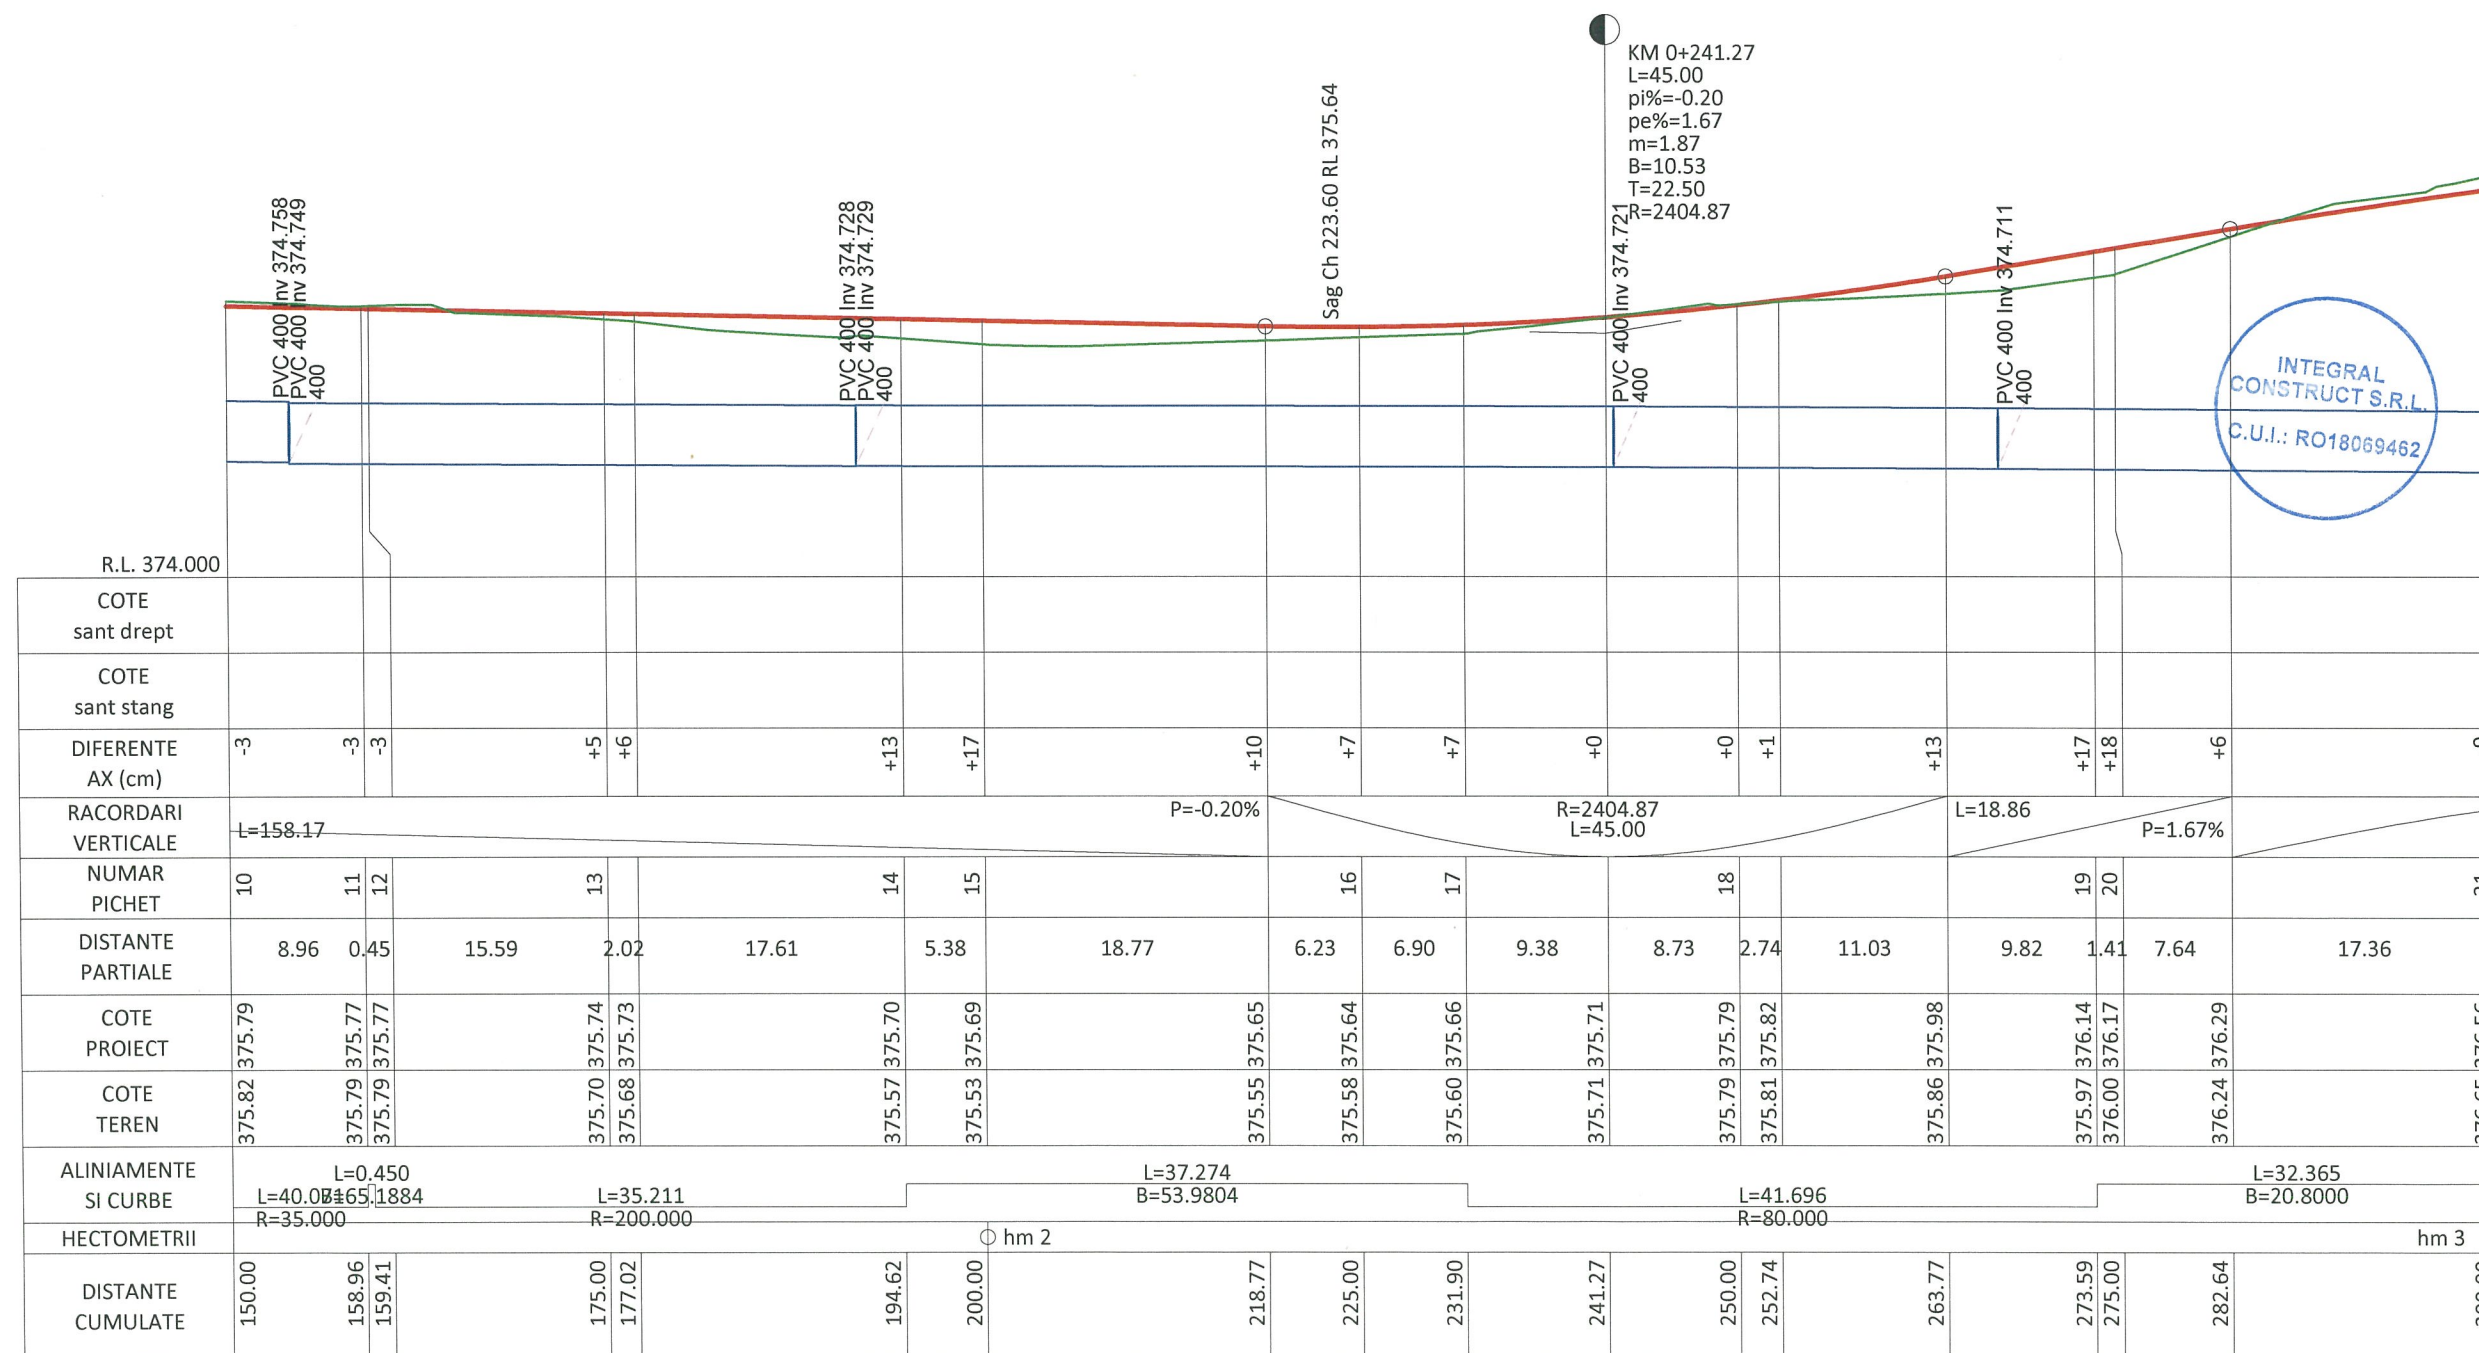

PROFIL STR. SECUNDARA NR 23 DE LA 150.000 LA 300.000 SCARA: HORIZ 1:500 VERTICAL 1:50

Proiect: nr.67/2019

Denumirea proiectului:

AMENAJARE DE STRAZI
IN ZONELE NOI DE
LOCUINTE DIN
MUNICIPIUL BISTRITA -
ETAPA IV
LOT 4

Beneficiar:

MUNICIPIUL BISTRITA
Str. Piata Centrala, nr. 6
Localitatea: Bistrita
Cod Postal: 420040
Tel.: 0263-223923
Fax: 0263-222402
Email :
primaria@primariabistrita.ro

Proiectant :

ASOCIERIA
INTEGRAL CONSTRUCT SRL
Gherla, strada Alexandru
Vlahuta, nr. 19, ap. 5, cod
405300
telefon 0745-364528
J12/3752/2005, CUI 18069462
si
MURESAN RARES CIPRIAN PFA

DATA	SCARA
DEC 2019	1:500 1:50

Proiectat:
ing. Batinas Marius

Proiectat:
ing. Muresan Ciprian

Verificat:
ing. Neamtu Mihai

Sef proiect:
ing. Batinas Marius


DENUMIRE PLANSA

PROFIL
LONGITUDINAL

Numar: L.2

FAZA: S.F.

 LINIE ROSIE
 LINIE TEREN
 SANT DREAPTA
 SANT STANGA
 PLUVIALA

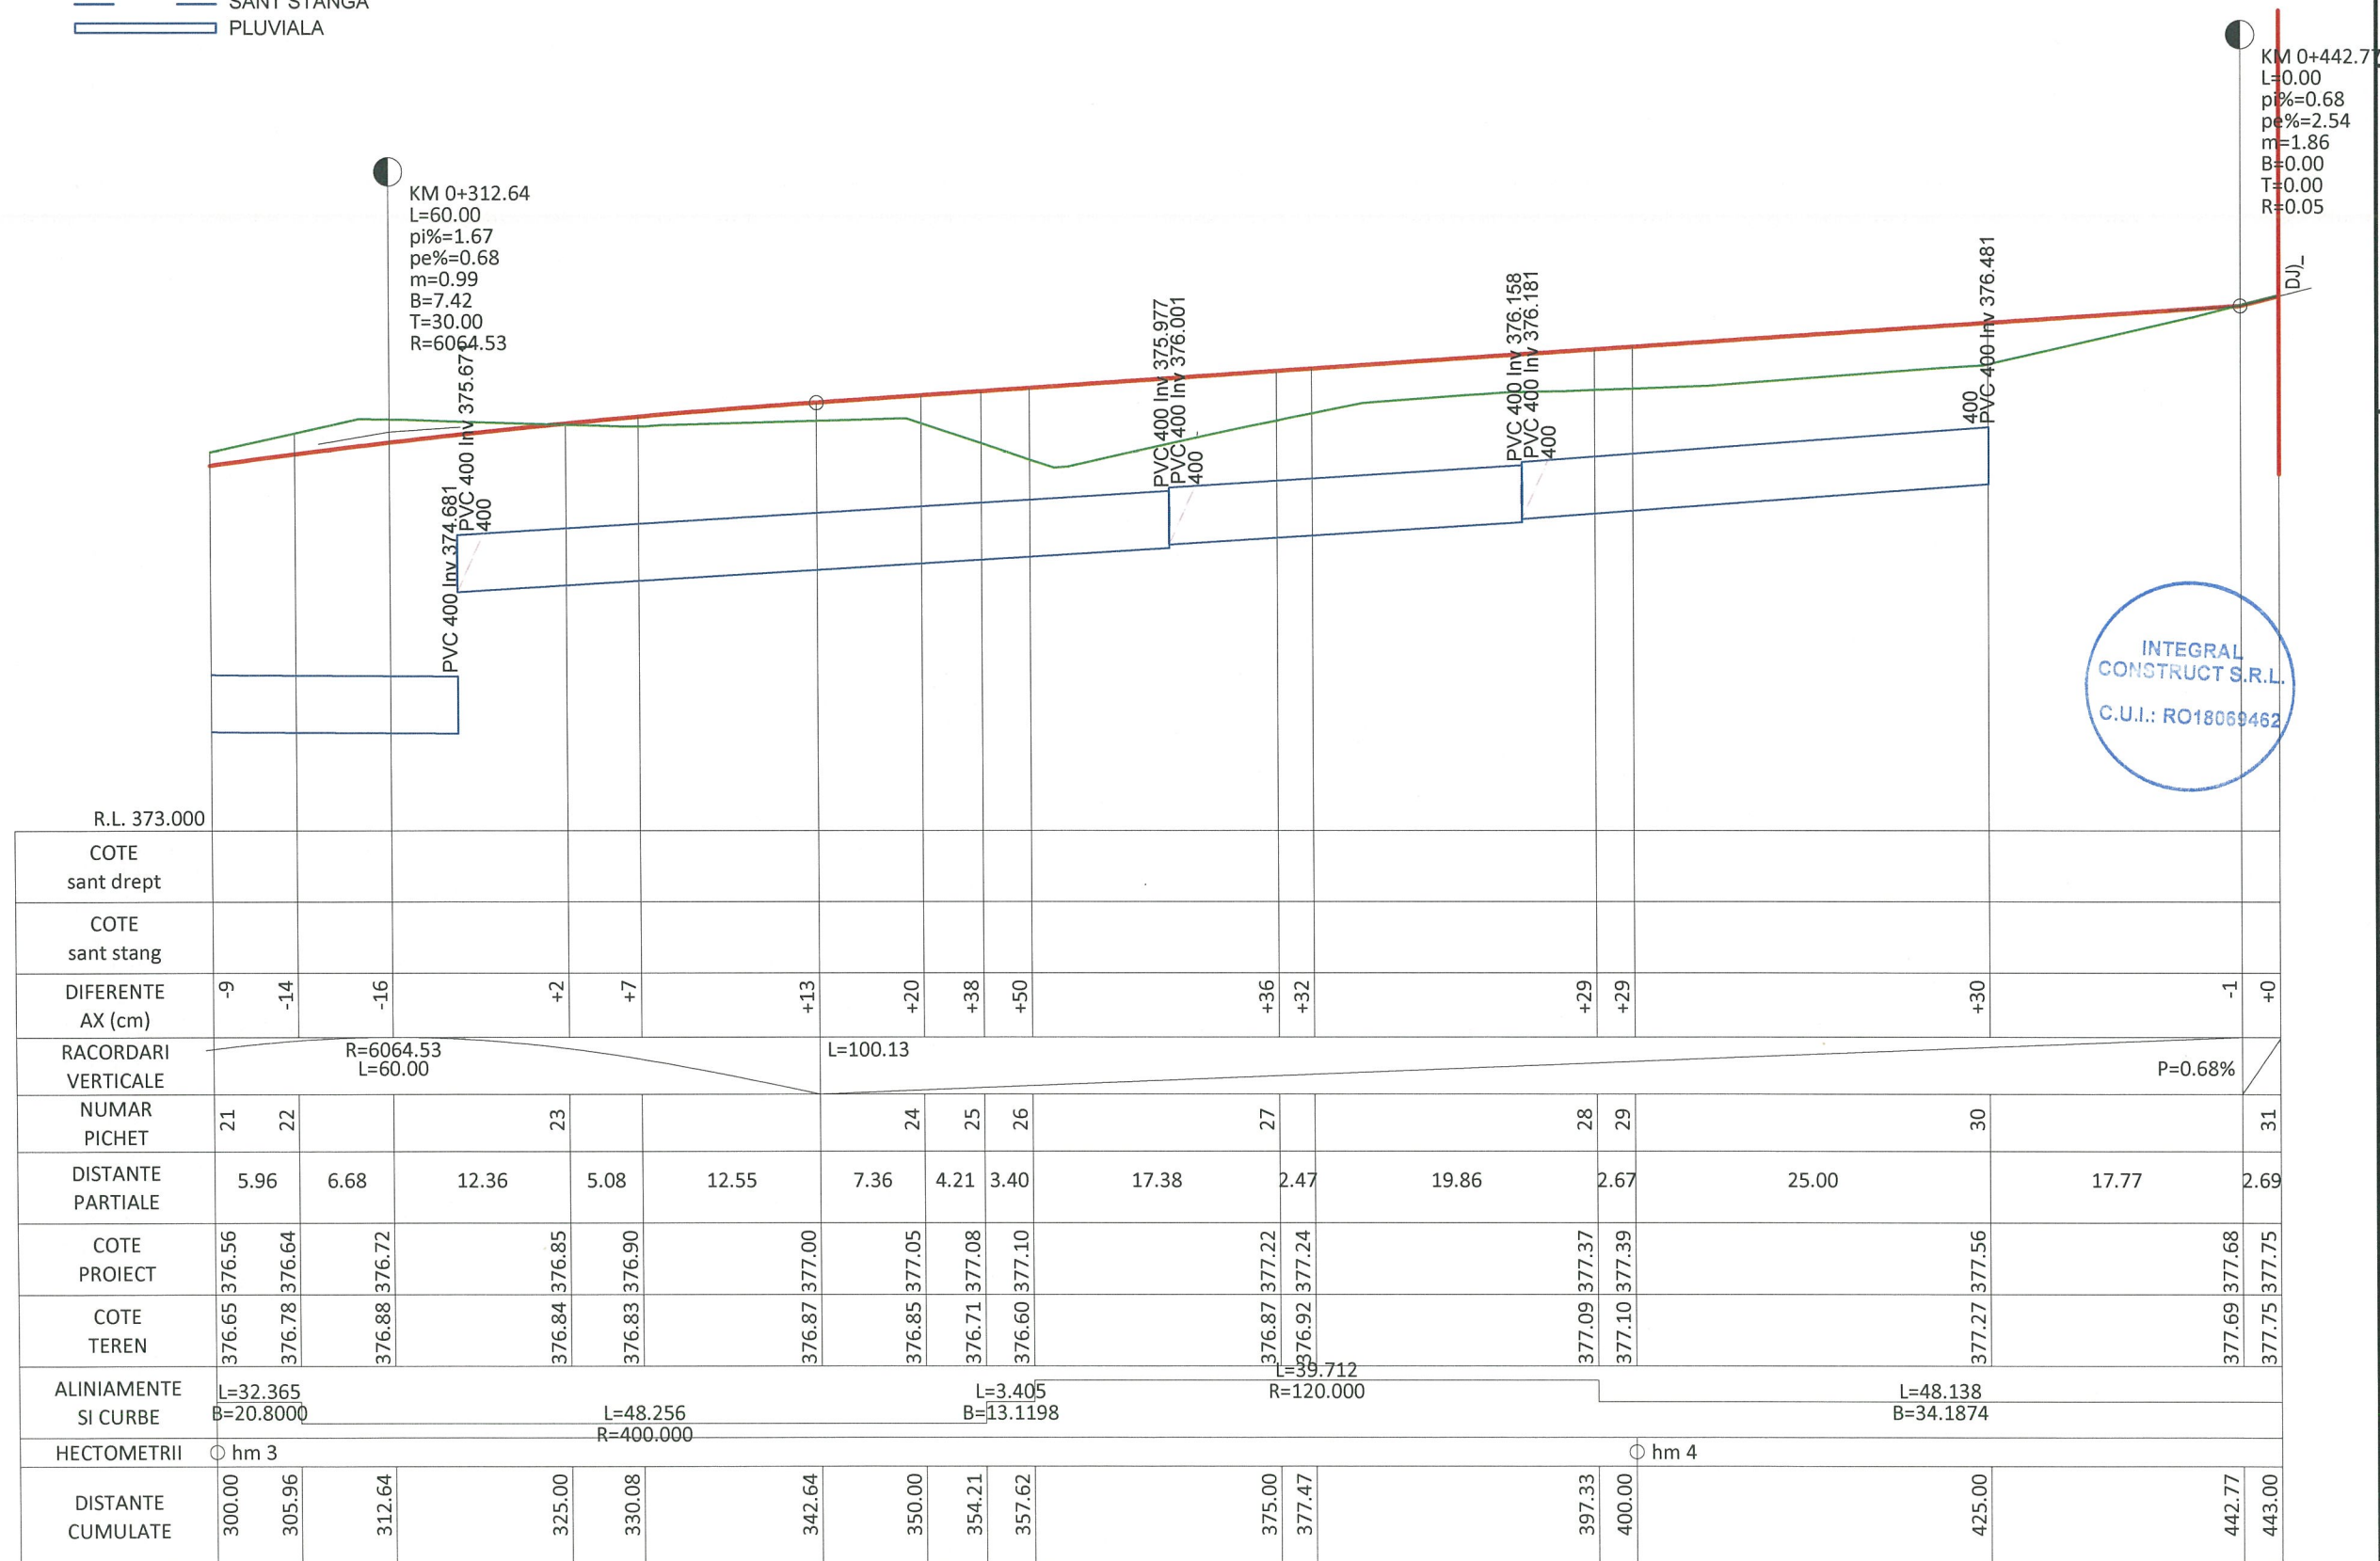

Project: nr.67/2019

Denumirea proiectului:

**AMENAJARE DE STRAZI
IN ZONELE NOI DE
LOCUINTE DIN
MUNICIPIUL BISTRITA -
ETAPA IV
LOT 4**

Beneficiario:

MUNICIPIUL BISTRITA
Str. Piata Centrala, nr. 6
Localitatea: Bistrita
Cod Postal: 420040
Tel.: 0263-223923
Fax: 0263-222402
Email :
primaria@primariabistrita.ro

Proiectant :

ASOCIEREA
INTEGRAL CONSTRUCT SRL
Gherla, strada Alexandru
Vlahuta, nr. 19, ap. 5, cod
405300
telefon 0745-364528
J12/3752/2005, CUI 18069462
si
MURESAN RARES CIPRIAN PFA

DATA	SCARA
DEC 2019	1:500 1:50

Proiectat: 
ing. Batinas Marius

Proiectat: 
ing. Muresan Ciprian

Verificat:
ing. Neamtu Mihai

Sef proiect: *Bălinas Marius*
ing. Batinas Marius


DENUMIRE PLANSA

PROFIL LONGITUDINAL

Numar: L.3

FAZA: S.F.


— LINEIE ROSIE
 — LINEIE TEREN
 — SANT DREAPTA
 — SANT STANGA
 — PLUVIALA

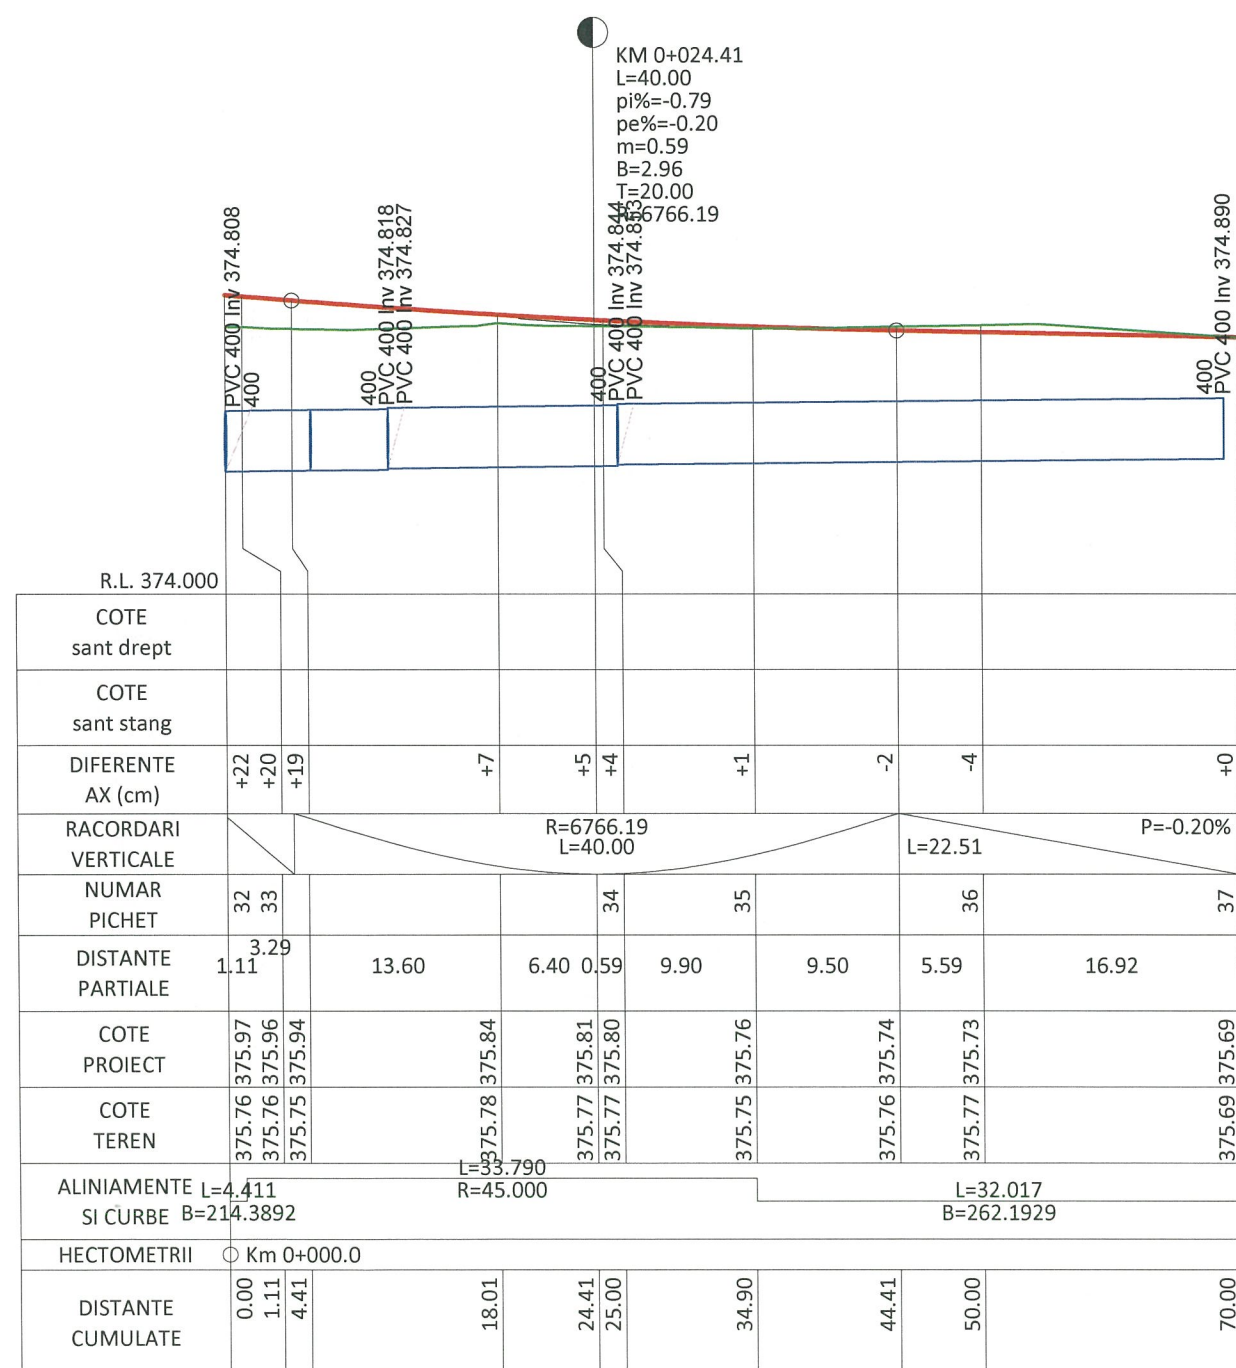

INTEGRAL
CONSTRUCT S.R.L.
C.U.I.: RO1806946

FAZA: S.F.


PROFIL TRANSVERSAL TIP NR.1

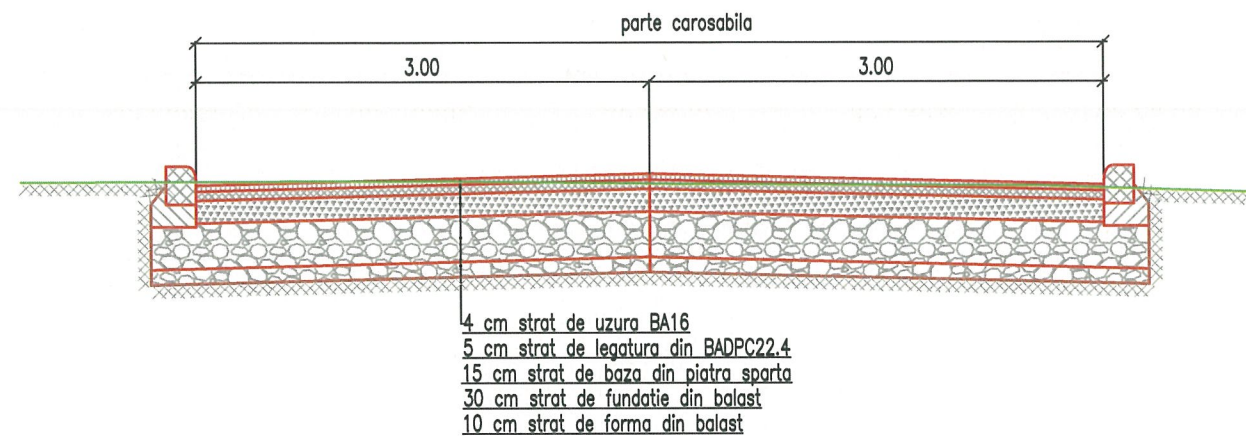

Profilul transversal TIP Nr. 1 se aplica intre km:

km inceput	km sfarsit	aplicare
0+000	0+013	13 m

PROFIL TRANSVERSAL TIP NR.2

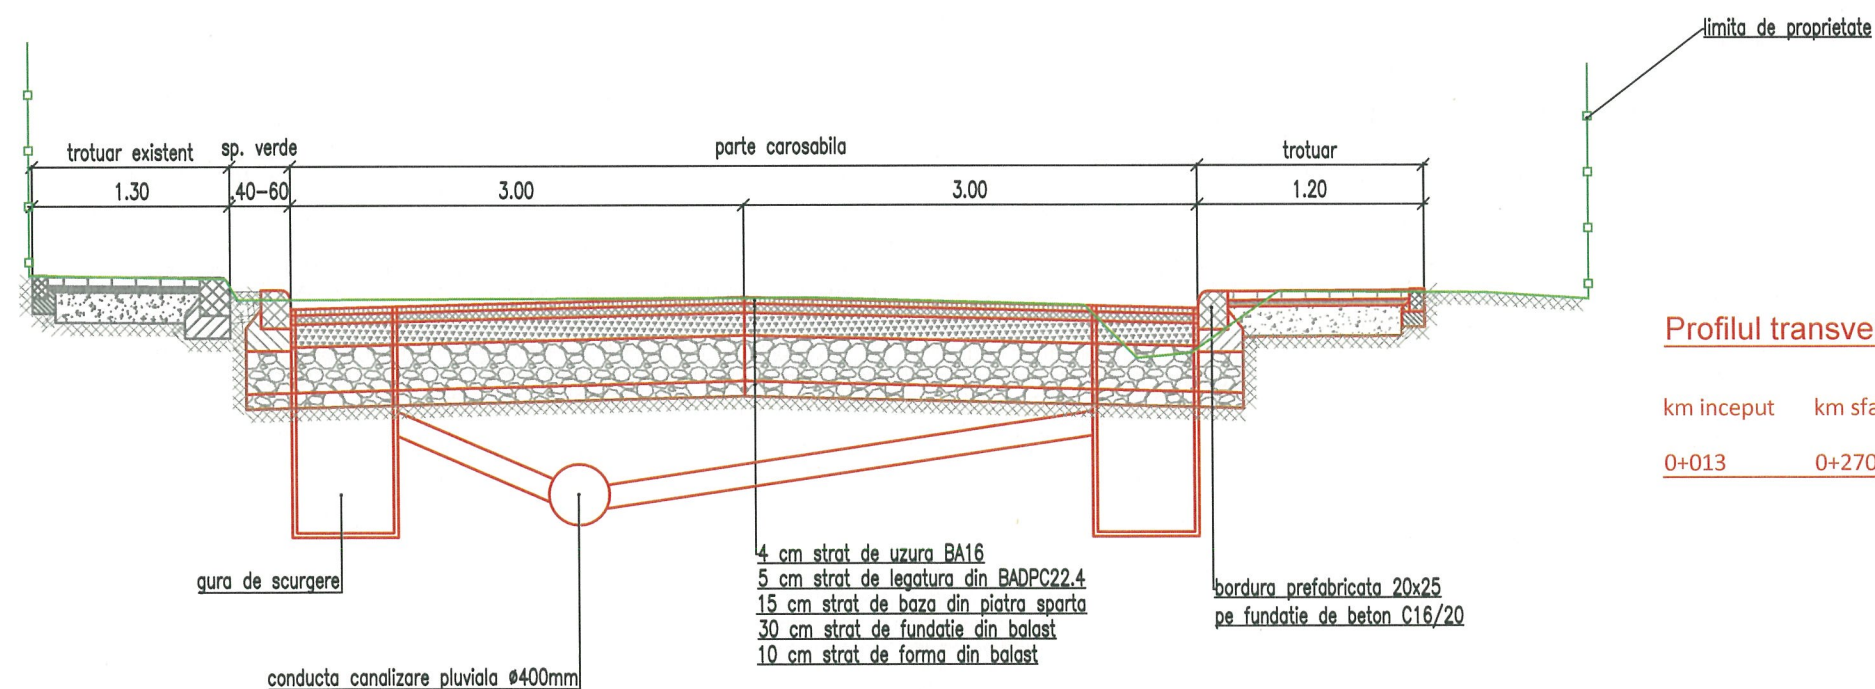

Profilul transversal TIP Nr. 2 se aplica intre km:

km inceput	km sfarsit	aplicare
0+013	0+270	257 m



Proiect: nr.67/2019

Denumirea proiectului:

AMENAJARE DE STRAZI
IN ZONELE NOI DE
LOCUINTE DIN
MUNICIPIUL BISTRITA -
ETAPA IV

Beneficiar:

MUNICIPIUL BISTRITA
Str. Piata Centrala, nr. 6
Localitatea: Bistrita
Cod Postal: 420040
Tel.: 0263-223923
Fax: 0263-222402
Email :
primaria@primariabistrita.ro

Proiectant :

ASOCIEREA
INTEGRAL CONSTRUCT SRL
Gherla, strada Alexandru
Vlahuta, nr. 19, ap. 5, cod
405300
telefon 0745-364528
J12/3752/2005, CUI 18069462
si
MURESAN RARES CIPRIAN PFA

DATA	SCARA
DEC 2019	1:50

Proiectat: *B. Batinas*
ing. Batinas Marius

Proiectat: *Muresan*
ing. Muresan Ciprian

Verificat: *Neamtu*
ing. Neamtu Mihai


Sef proiect: *B. Batinas*
ing. Batinas Marius

DENUMIRE PLANSA
Profile transversale tip
LOT 4
STR. SECUNDARA NR.23
(sector 1)

Numar: TT1

FAZA: S.F.


PROFIL TRANSVERSAL TIP NR.3

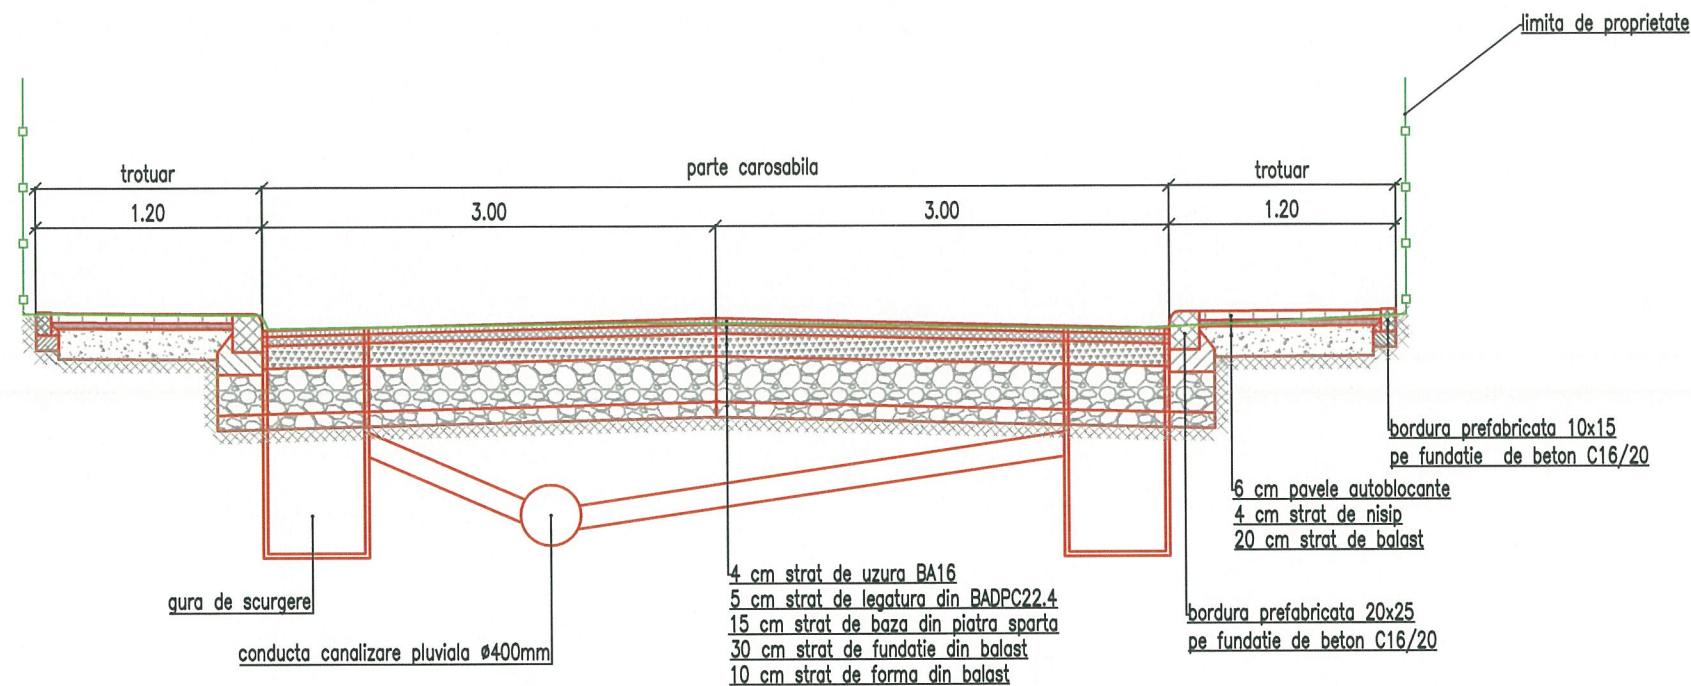

Profilul transversal TIP Nr. 3 se aplica intre km:

km inceput	km sfarsit	aplicare
0+270	0+325	55 m
0+375	0+425	50 m

PROFIL TRANSVERSAL TIP NR.4

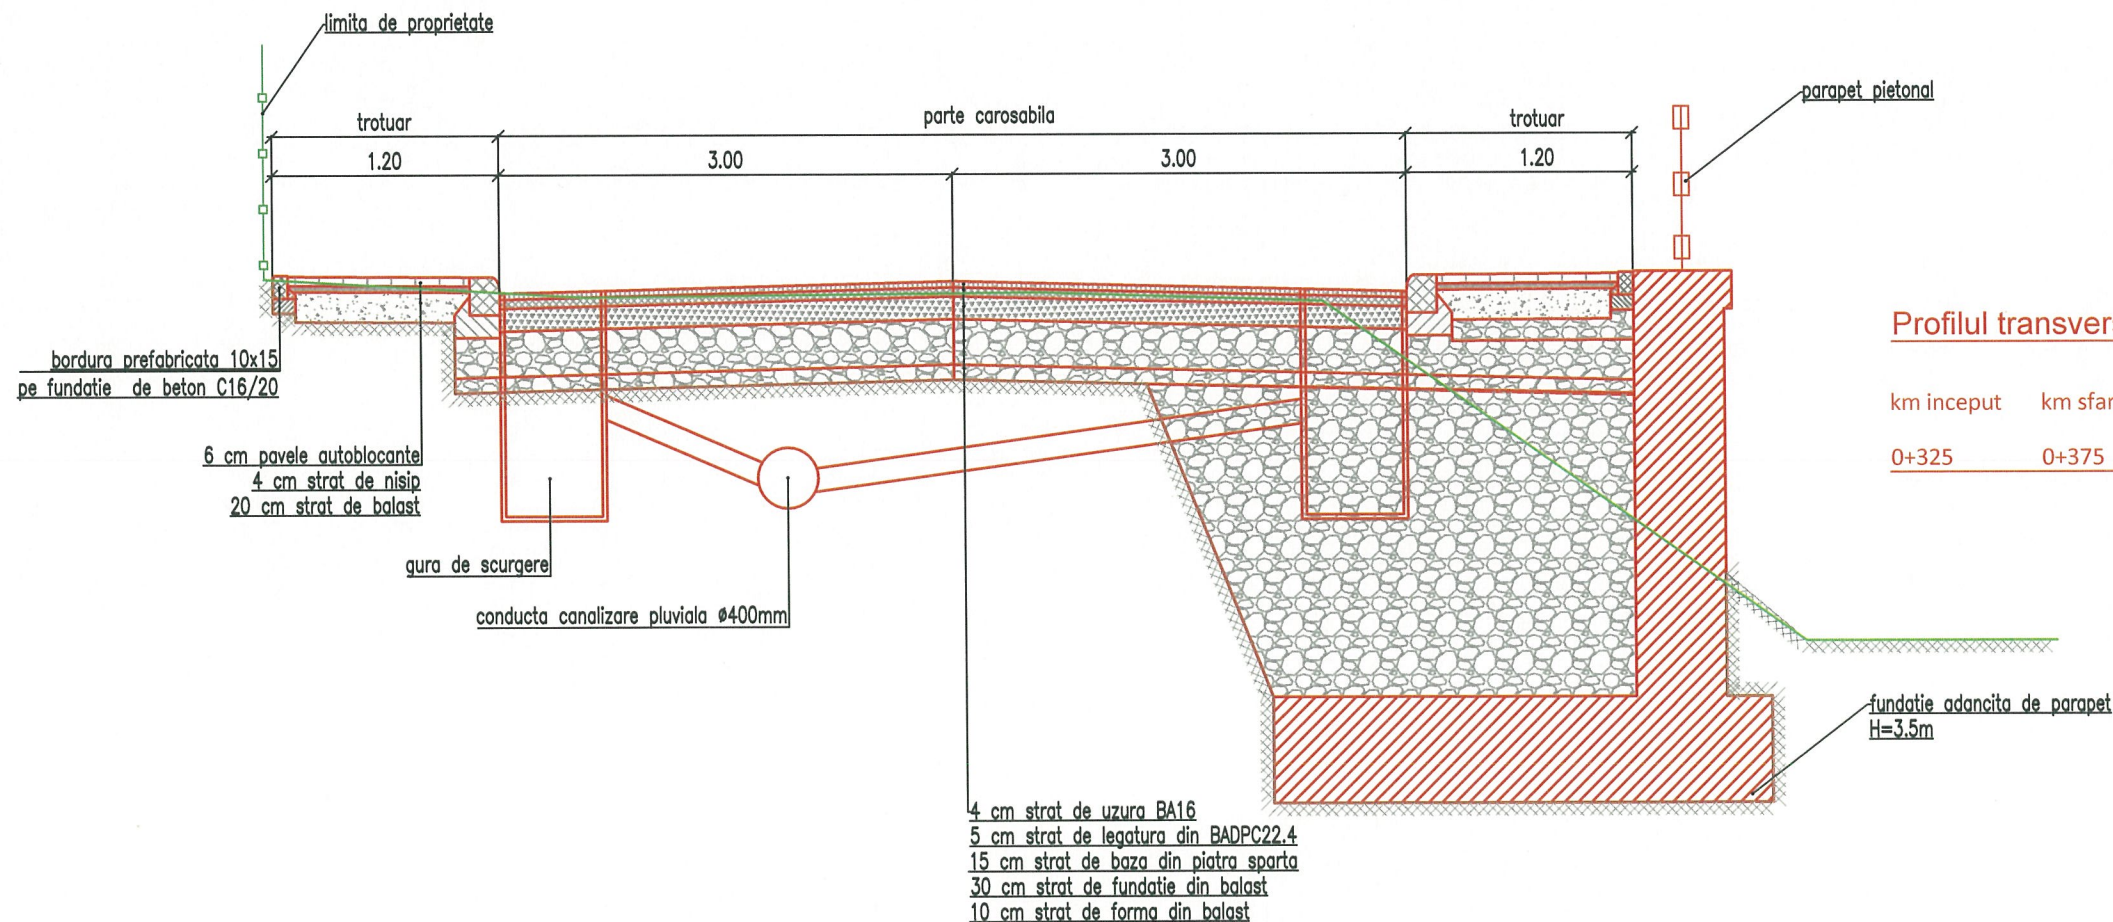

Profilul transversal TIP Nr. 4 se aplica intre km:

km inceput	km sfarsit	aplicare
0+325	0+375	50 m



Proiect: nr.67/2019

Denumirea proiectului:

AMENAJARE DE STRAZI
IN ZONELE NOI DE
LOCUINTE DIN
MUNICIPIUL BISTRITA -
ETAPA IV

Beneficiar:

MUNICIPIUL BISTRITA
Str. Piata Centrala, nr. 6
Localitatea: Bistrita
Cod Postal: 420040
Tel.: 0263-223923
Fax: 0263-222402
Email :
primaria@primariabistrita.ro

Proiectant :

ASOCIERIA
INTEGRAL CONSTRUCT SRL
Gherla, strada Alexandru
Vlahuta, nr. 19, ap. 5, cod
405300
telefon 0745-364528
J12/3752/2005, CUI 18069462
si
MURESAN RARES CIPRIAN PFA

DATA	SCARA
DEC 2019	1:50

Proiectat: *B. Batinas*
ing. Batinas Marius

Proiectat: *Muresan*
ing. Muresan Ciprian

Verificat: *Neamtu*
ing. Neamtu Mihai


Sef proiect: *B. Batinas*
ing. Batinas Marius

DENUMIRE PLANSA
Profile transversale tip
LOT 4
STR. SECUNDARA NR.23
(sector 1)

Numar: TT2

FAZA: S.F.

PROFIL TRANSVERSAL TIP NR.1

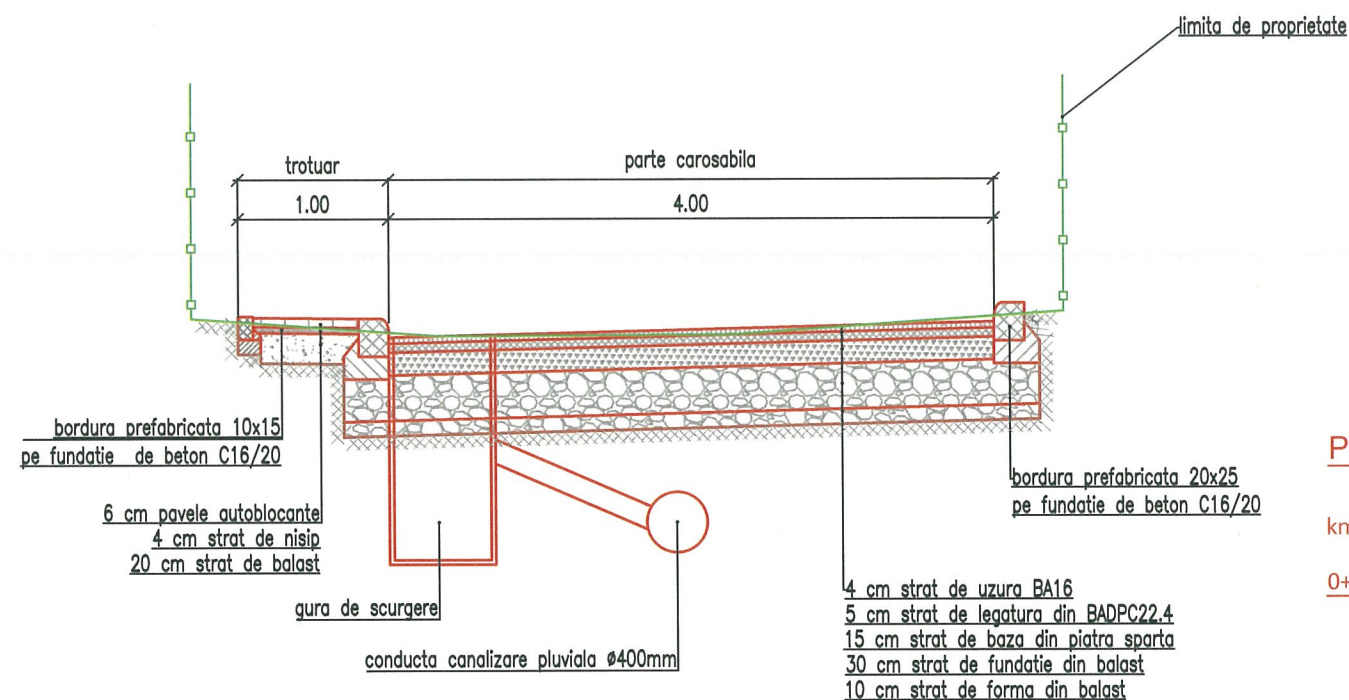

Profilul transversal TIP Nr. 1 se aplica intre km:

km inceput	km sfarsit	aplicare
0+000	0+070	70 m



Proiect: nr.67/2019

Denumirea proiectului:

AMENAJARE DE STRAZI
IN ZONELE NOI DE
LOCUINTE DIN
MUNICIPIUL BISTRITA -
ETAPA IV

Beneficiar:

MUNICIPIUL BISTRITA
Str. Piata Centrala, nr. 6
Localitatea: Bistrita
Cod Postal: 420040
Tel.: 0263-223923
Fax: 0263-222402
Email :
primaria@primariabistrita.ro

Proiectant :

ASOCIERIA
INTEGRAL CONSTRUCT SRL
Gherla, strada Alexandru
Vlahuta, nr. 19, ap. 5, cod
405300
telefon 0745-364528
J12/3752/2005, CUI 18069462
si
MURESAN RARES CIPRIAN PFA

DATA	SCARA
DEC 2019	1:50

Proiectat:
ing. Batinas Marius

Proiectat:
ing. Muresan Ciprian

Verificat:
ing. Neamtu Mihai

Sef proiect:
ing. Batinas Marius

DENUMIRE PLANSA
Profile transversale tip
LOT 4
STR. SECUNDARA NR.23
(sector 2)

Numar: TT1

FAZA: S.F.