

Proiect: nr.67/2019

Denumirea proiectului:

AMENAJARE DE STRAZI
IN ZONELE NOI DE
LOCUINTE DIN
MUNICIPIUL BISTRITA -
ETAPA IV

Beneficiar:

MUNICIPIUL BISTRITA

Str. Piata Centrala, nr. 6

Localitatea: Bistrita

Cod Postal: 420040

Tel.: 0263-223923

Fax: 0263-222402

Email :

primaria@primariabistrita.ro

Proiectant :

ASOCIEREA

INTEGRAL CONSTRUCT SRL

Gherla, strada Alexandru Vlahuta,

nr. 19, ap. 5, cod 405300

telefon 0745-364528

J12/3752/2005, CUI 18069462

Si

MURESAN RARES CIPRIAN

PFA

DATA

IULIE
2019

SCARA

1:5000

Proiectat:

ing. Batinas Marius

Proiectat:

ing. Muresan Ciprian

Verificat:

ing. Neamtu Mihai

Sef proiect:


ing. Batinas Marius


DENUMIRE PLANSA
PLAN DE INCADRARE
IN ZONA

LOT 2

Numar: PI1

FAZA: S.F.

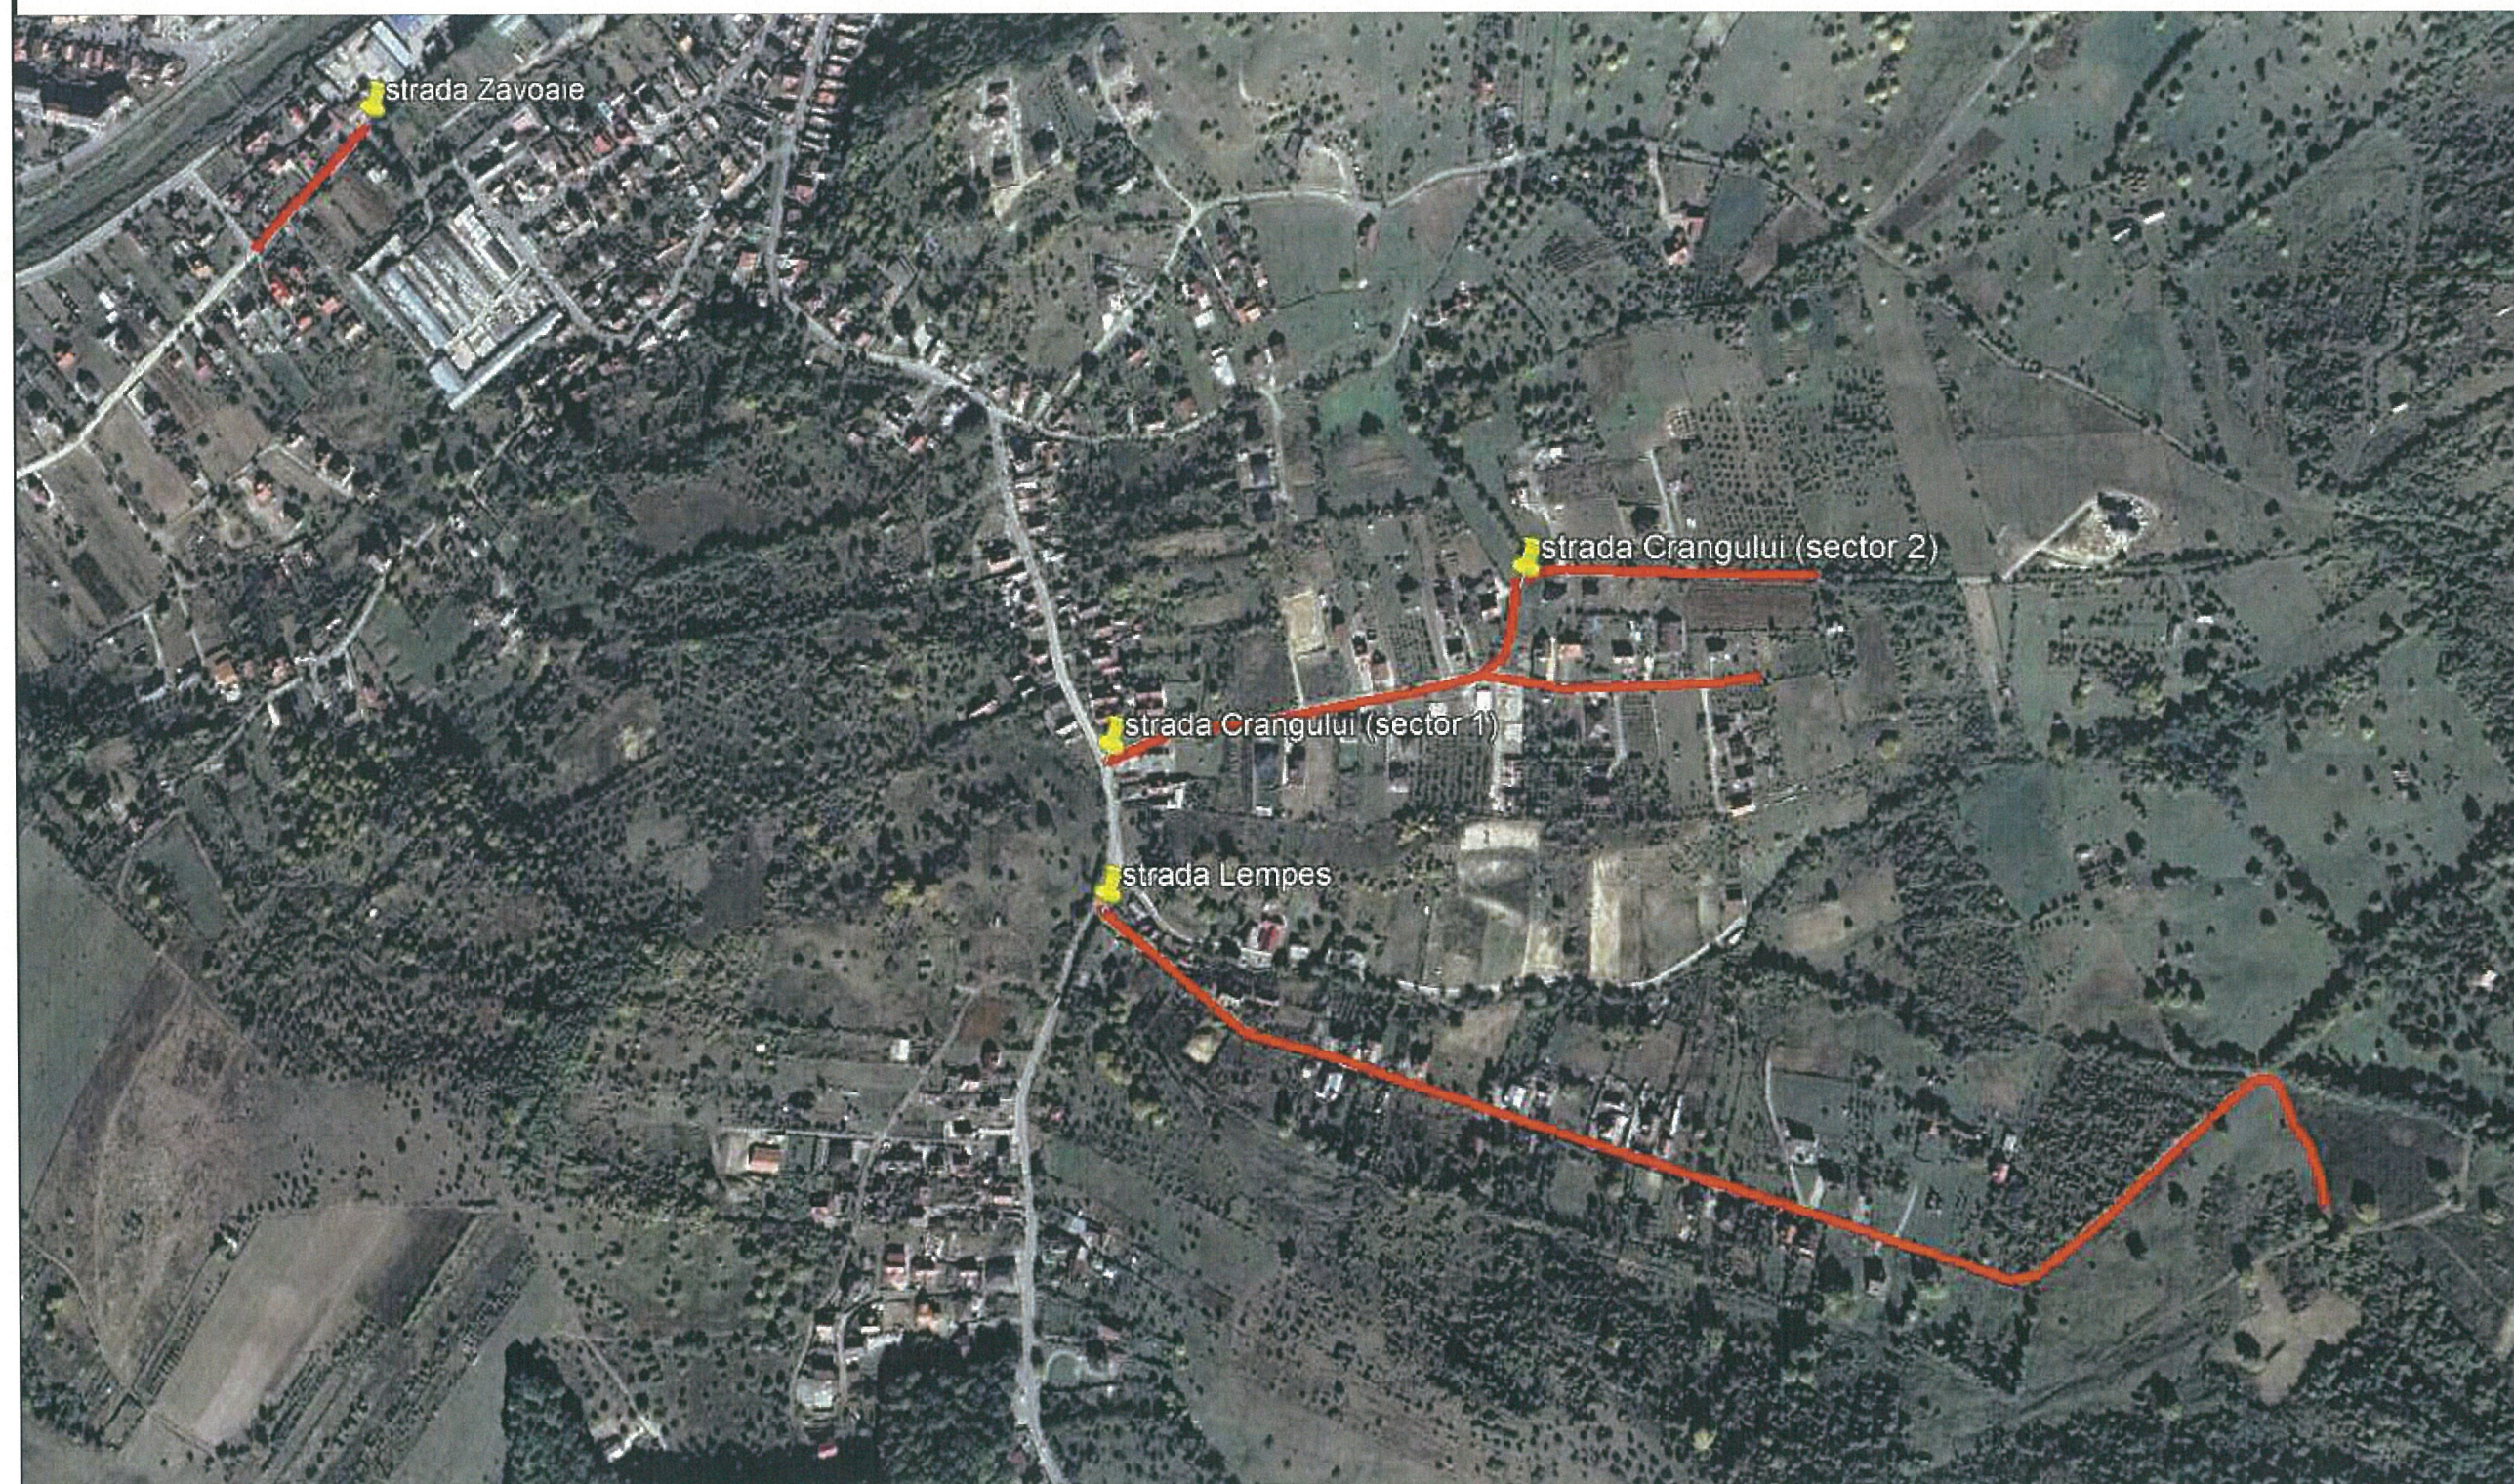

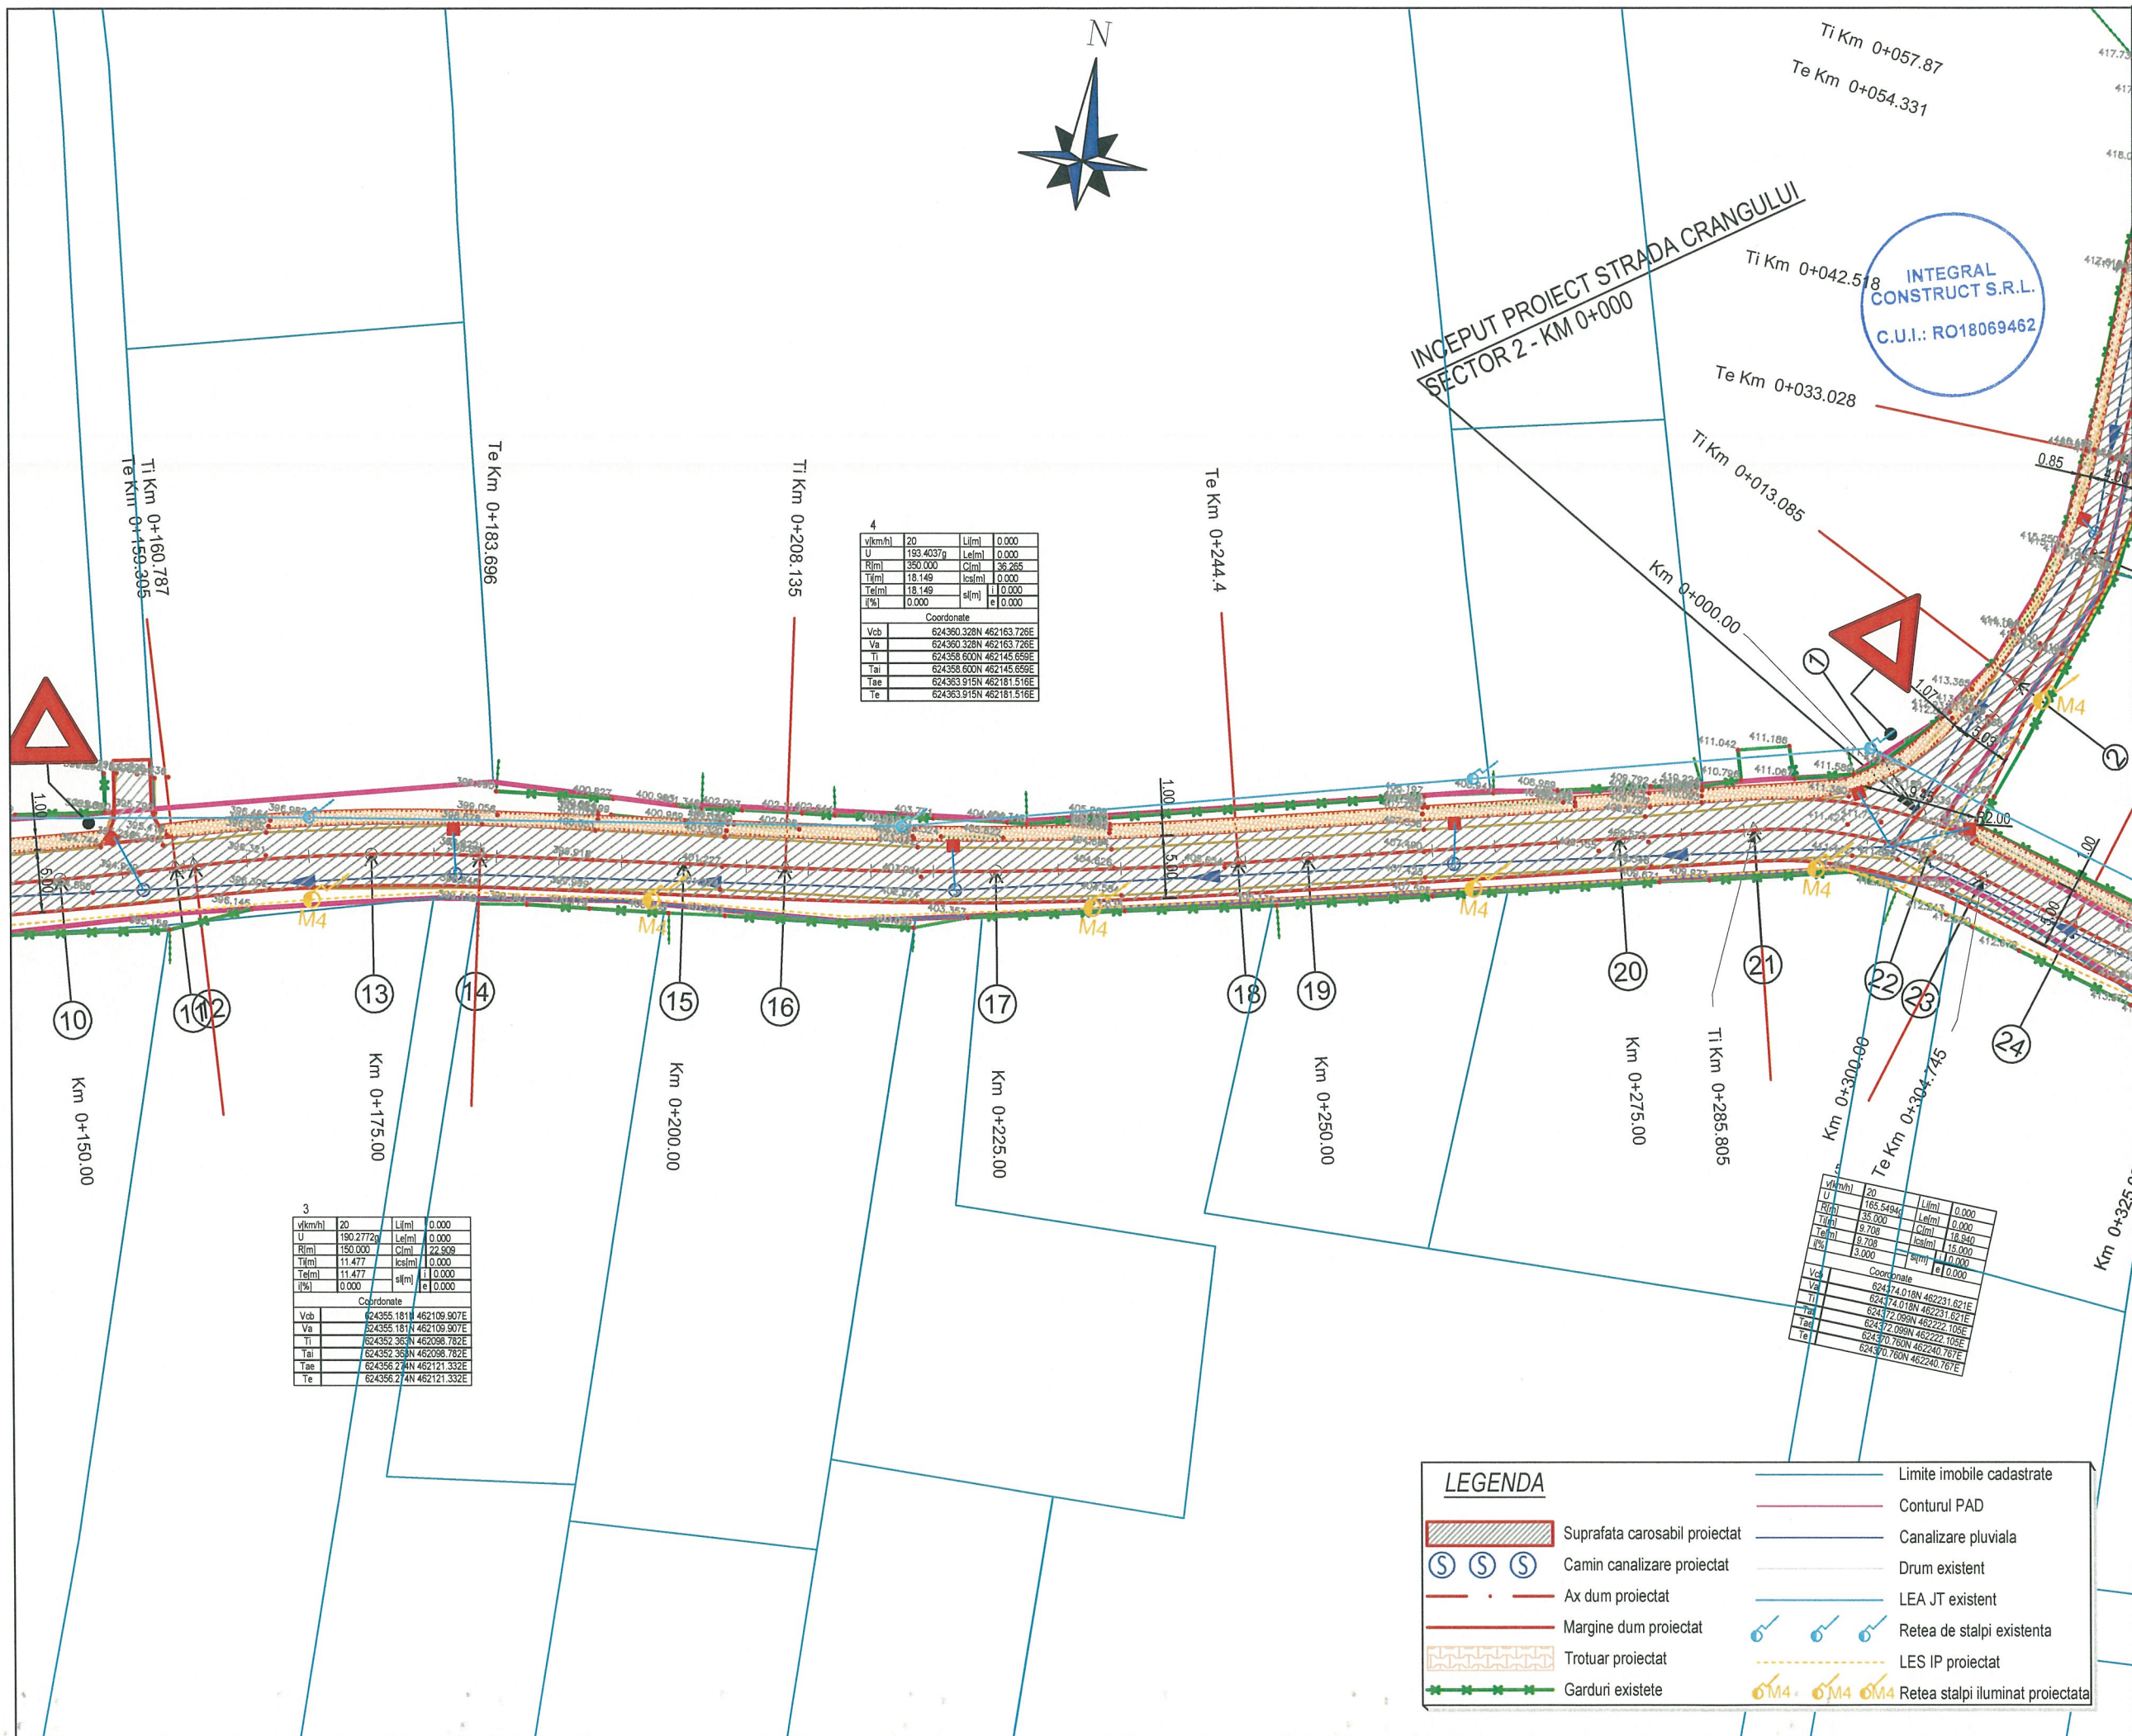

Proiect: nr.67/2019

Denumirea proiectului:

**AMENAJARE DE STRAZI
IN ZONELE NOI DE
LOCUINTE DIN
MUNICIPIUL BISTRITA -
ETAPA IV
LOT 2**

Beneficiar:

MUNICIPIUL BISTRITA

Str. Piata Centrala, nr. 6

Localitatea: Bistrita

Cod Postal: 420040

Tel.: 0263-223923

Fax: 0263-222402

Email :

primaria@primariabistrita.ro

Proiectant :

ASOCIERIA

INTEGRAL CONSTRUCT SRL

Gherla, strada Alexandru

Vlahuta, nr. 19, ap. 5, cod

405300

telefon 0745-364528

J12/3752/2005, CUI 18069462

si

MURESAN RARES CIPRIAN PFA

DATA

DEC

2019

SCARA

1:500

Proiectat:

ing. Batinas Marius

Proiectat:

ing. Muresan Ciprian

Verificat:

ing. Neamtu Mihai

Sef proiect:


ing. Batinas Marius

DENUMIRE PLANSA

**PLAN DE SITUATIE
STRADA
CRANGULUI**

Numar: S. 2

FAZA: S.F.

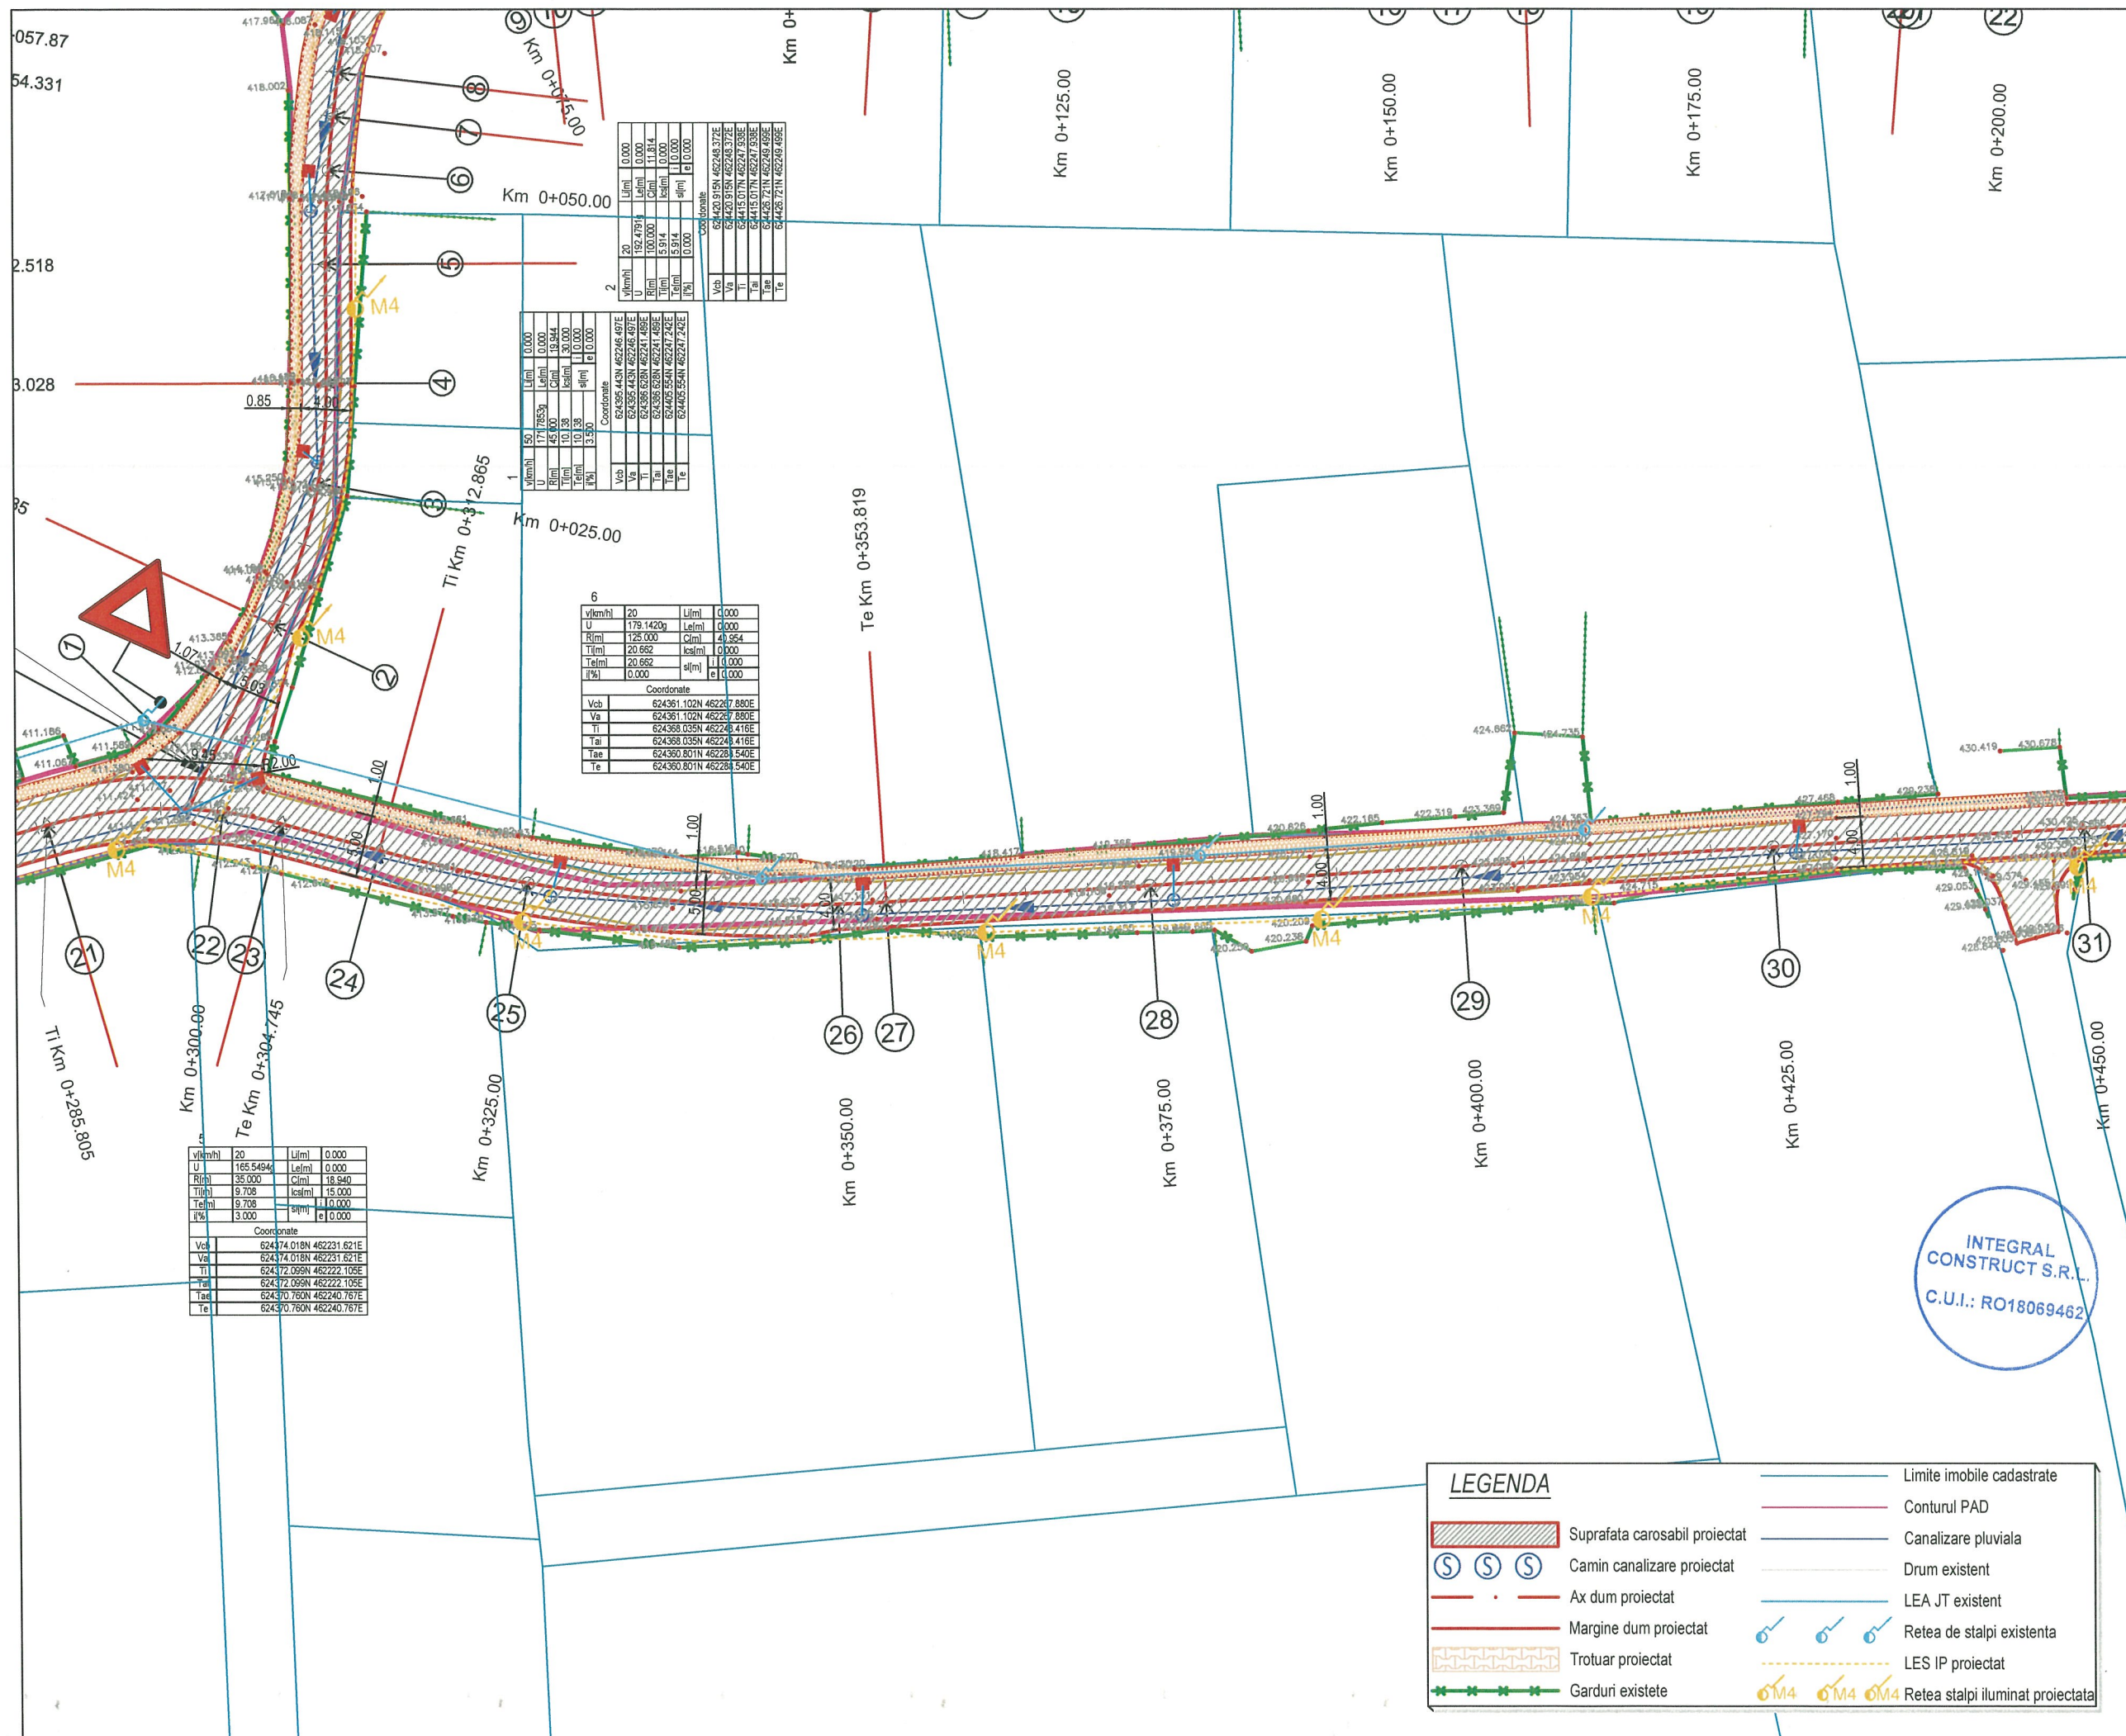

Proiect: nr.67/2019

Denumirea proiectului:

AMENAJARE DE STRAZI
IN ZONELE NOI DE
LOCUINTE DIN
MUNICIPIUL BISTRITA -
ETAPA IV
LOT 2

Beneficiar:

MUNICIPIUL BISTRITA
Str. Piata Centrala, nr. 6
Localitatea: Bistrita
Cod Postal: 420040
Tel.: 0263-223923
Fax: 0263-222402
Email :
primaria@primariabistrita.ro

Proiectant :

ASOCIEREA
INTEGRAL CONSTRUCT SRL
Gherla, strada Alexandru
Vlahuta, nr. 19, ap. 5, cod
405300
telefon 0745-364528
J12/3752/2005, CUI 18069462
si
MURESAN RARES CIPRIAN PFA

DATA	SCARA
DEC 2019	1:500

Proiectat:

ing. Batinas Marius

Proiectat:

ing. Muresan Ciprian

Verificat:

ing. Neamtu Mihai


Sef proiect:

ing. Batinas Marius

DENUMIRE PLANSA
PLAN DE SITUATIE
STRADA
CRANGULUI

Numar: S. 3

FAZA: S.F.

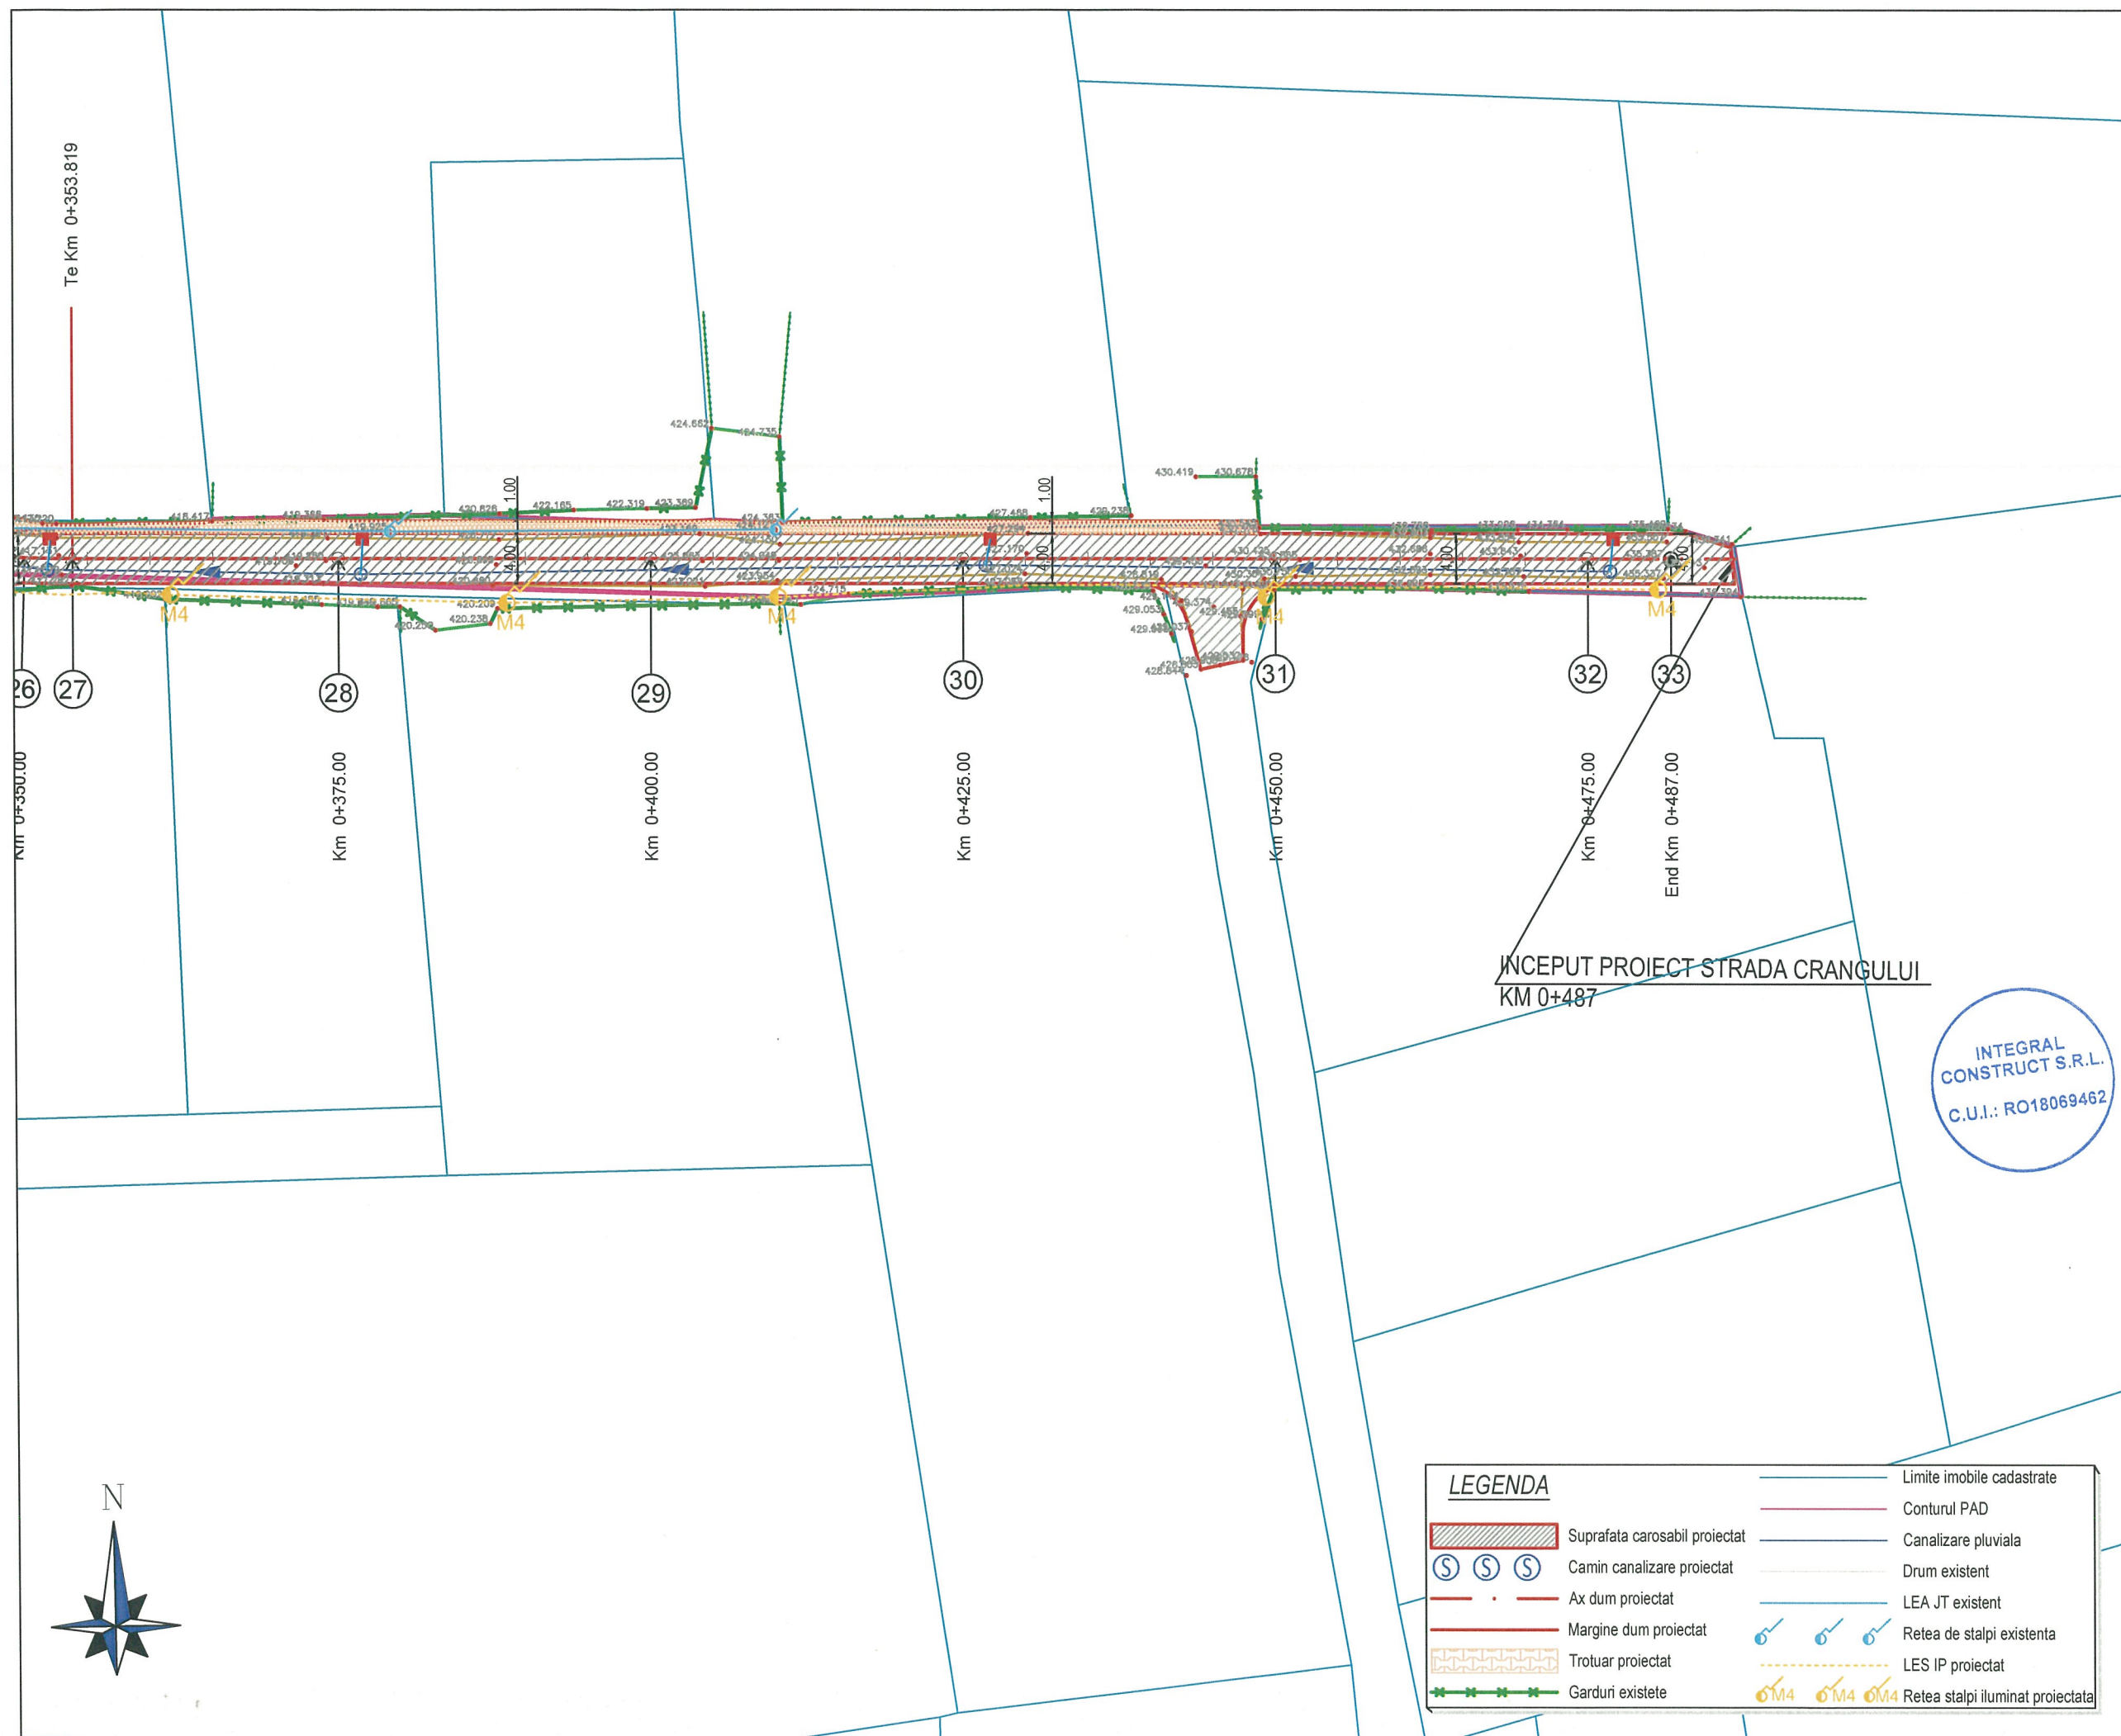

Proiect: nr.67/2019

Denumirea proiectului:

AMENAJARE DE STRAZI
IN ZONELE NOI DE
LOCUINTE DIN
MUNICIPIUL BISTRITA -
ETAPA IV
LOT 2

Beneficiar:

MUNICIPIUL BISTRITA
Str. Piata Centrala, nr. 6
Localitatea: Bistrita
Cod Postal: 420040
Tel.: 0263-223923
Fax: 0263-222402
Email :
primaria@primariabistrita.ro

Proiectant :

ASOCIEREA
INTEGRAL CONSTRUCT SRL
Gherla, strada Alexandru
Vlahuta, nr. 19, ap. 5, cod
405300
telefon 0745-364528
J12/3752/2005, CUI 18069462
si
MURESAN RARES CIPRIAN PFA

DATA	SCARA
DEC 2019	1:500

Proiectat: *B. Batinas*
ing. Batinas Marius

Proiectat: *Muresan*
ing. Muresan Ciprian


Verificat: *Neamtu*
ing. Neamtu Mihai

Sef proiect: *B. Batinas*
ing. Batinas Marius

DENUMIRE PLANSA
PLAN DE SITUATIE
STRADA
CRANGULUI

Numar: S. 4

FAZA: S.F.

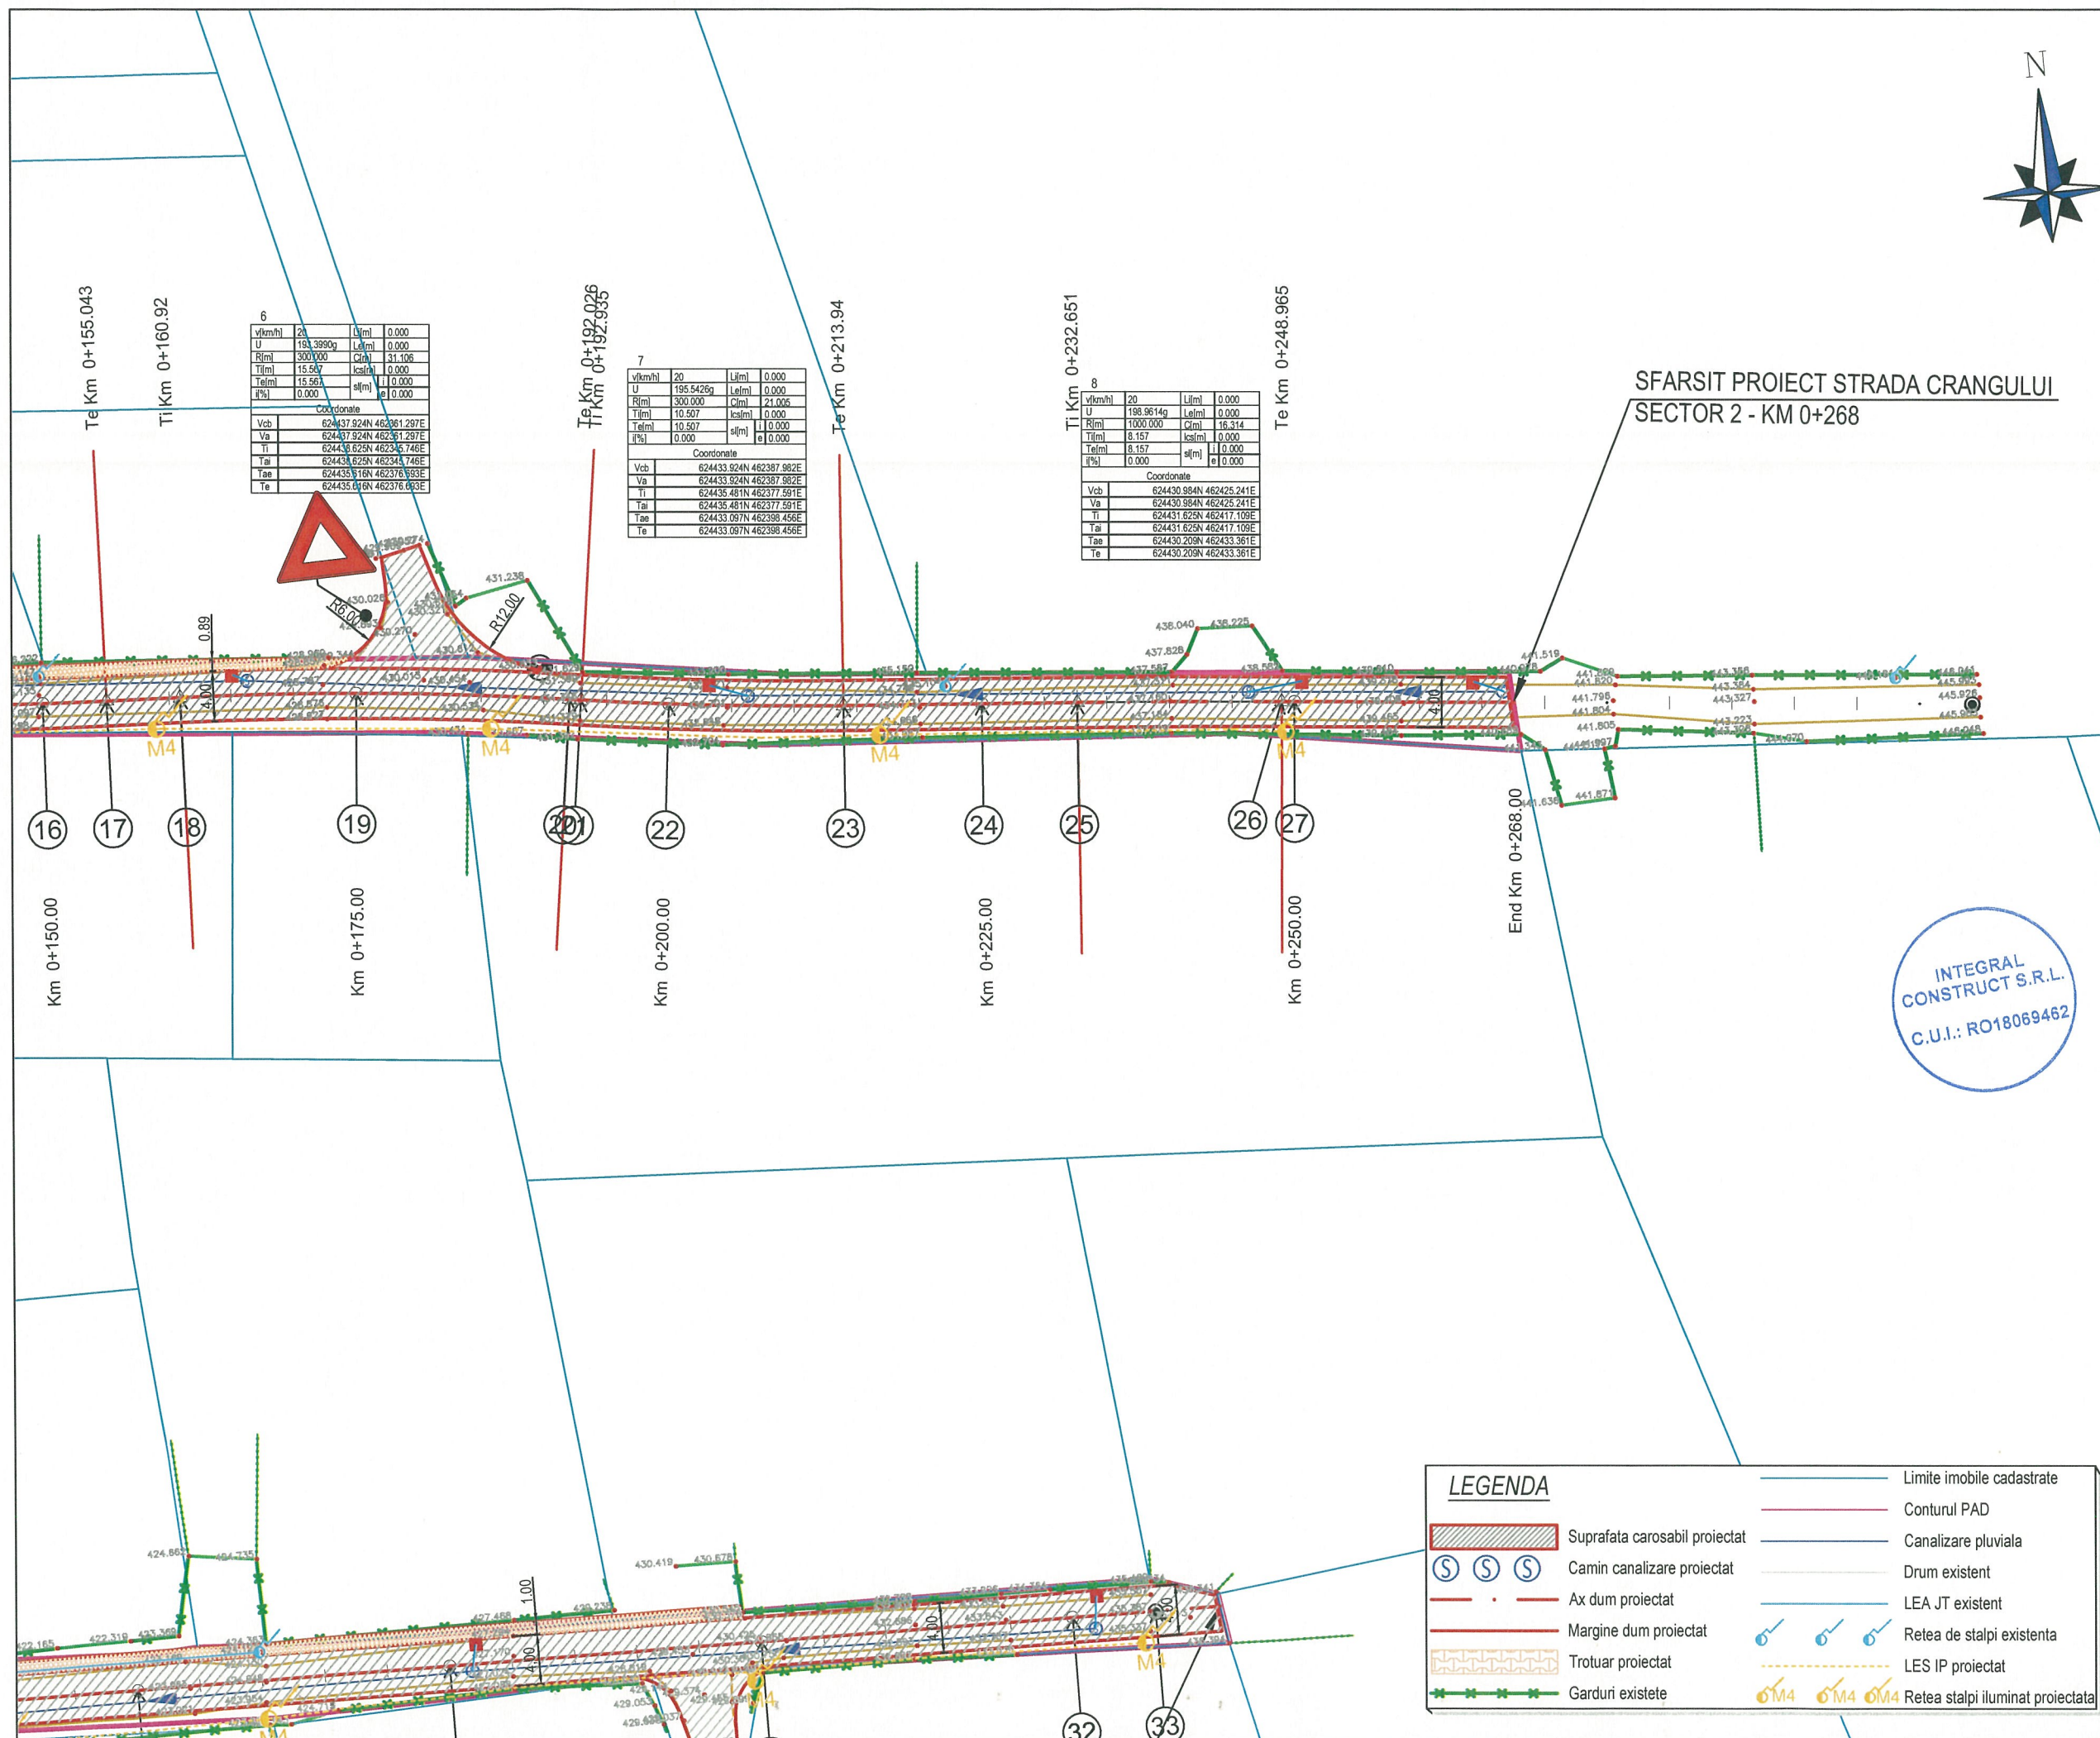

Proiect: nr.67/2019

Denumirea proiectului:

**AMENAJARE DE STRAZI
IN ZONELE NOI DE
LOCUINTE DIN
MUNICIPIUL BISTRITA -
ETAPA IV
LOT 2**

Beneficiar:

MUNICIPIUL BISTRITA
Str. Piata Centrala, nr. 6
Localitatea: Bistrita
Cod Postal: 420040
Tel.: 0263-223923
Fax: 0263-222402
Email :
primaria@primariabistrita.ro

Proiectant :

**ASOCIERIA
INTEGRAL CONSTRUCT SRL**
Gherla, strada Alexandru
Vlahuta, nr. 19, ap. 5, cod
405300
telefon 0745-364528
J12/3752/2005, CUI 18069462
si
MURESAN RARES CIPRIAN PFA

DATA SCARA

DEC 2019 1:500

Proiectat: *B. Batinas*
ing. Batinas Marius

Proiectat: *Muresan*
ing. Muresan Ciprian

Verificat: *Neamtu*
ing. Neamtu Mihai


Sef proiect: *B. Batinas*
ing. Batinas Marius

**DENUMIRE PLANSA
PLAN DE SITUATIE
STRADA
CRANGULUI -
SECTOR 2**

Numar: S.6

FAZA: S.F.

 LINIE ROSIE
 LINIE TEREN
 SANT DREAPTA
 SANT STANGA
 PLUVIALA

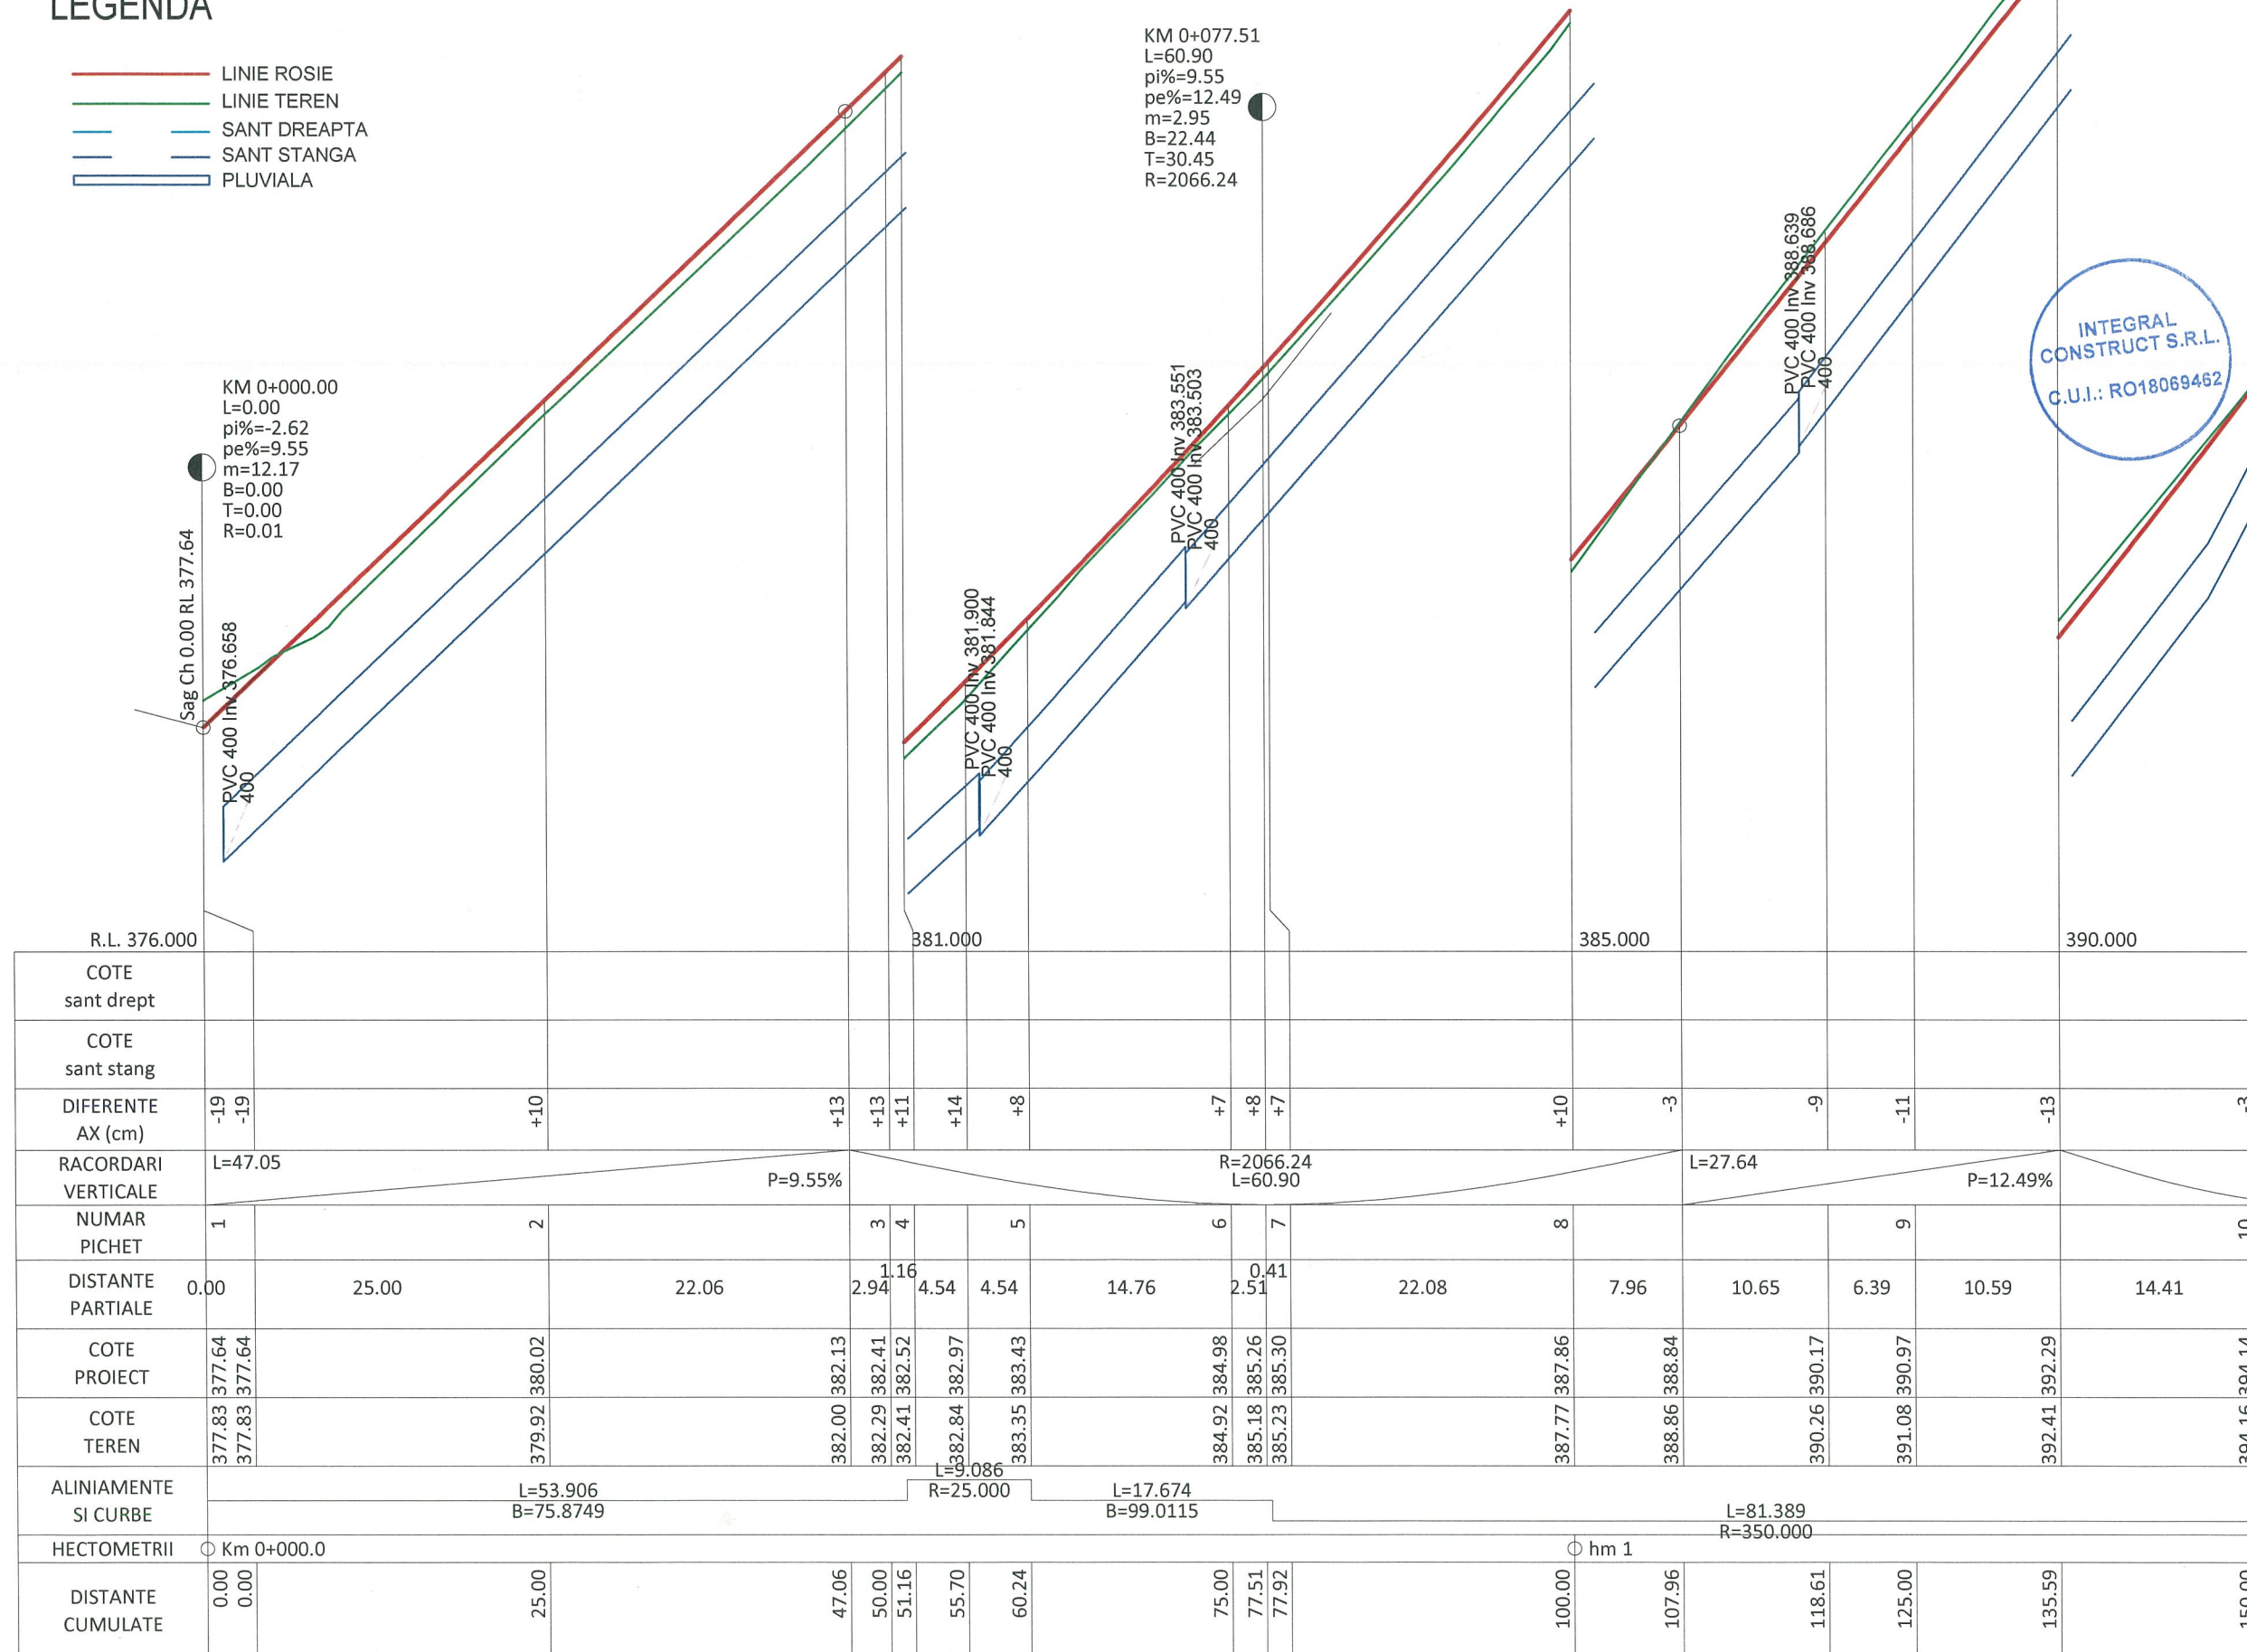

Project: nr.67/2019

Denumirea proiectului:

**AMENAJARE DE STRAZI
IN ZONELE NOI DE
LOCUINTE DIN
MUNICIPIUL BISTRITA -
ETAPA IV
LOT 2**

Beneficiar:

MUNICIPIUL BISTRITA
Str. Piata Centrala, nr. 6
Localitatea: Bistrita
Cod Postal: 420040
Tel.: 0263-223923
Fax: 0263-222402
Email :
primaria@primariabistrita.ro

Proiectant :

ASOCIEREA
INTEGRAL CONSTRUCT SRL
Gherla, strada Alexandru
Vlahuta, nr. 19, ap. 5, cod
405300
telefon 0745-364528
J12/3752/2005, CUI 18069462
si
MURESAN RARES CIPRIAN PFA

DATA	SCARA
DEC 2019	1:500 1:50

Proiectat: *B. Batinas Marius*
ing. Batinas Marius

Proiectat: 
ing. Muresan Ciprian

Verificat:
ing. Neamtu Mihai

Sef proiect: 
ing. Batinas Marius

DENUMIRE PLANSA


PROFIL LONGITUDINAL

Numar: L. 1

FAZA: S.F.

LEGENDA

- LINIE ROSIE
- LINIE TEREN
- SANT DREAPTA
- SANT STANGA
- PLUVIALA

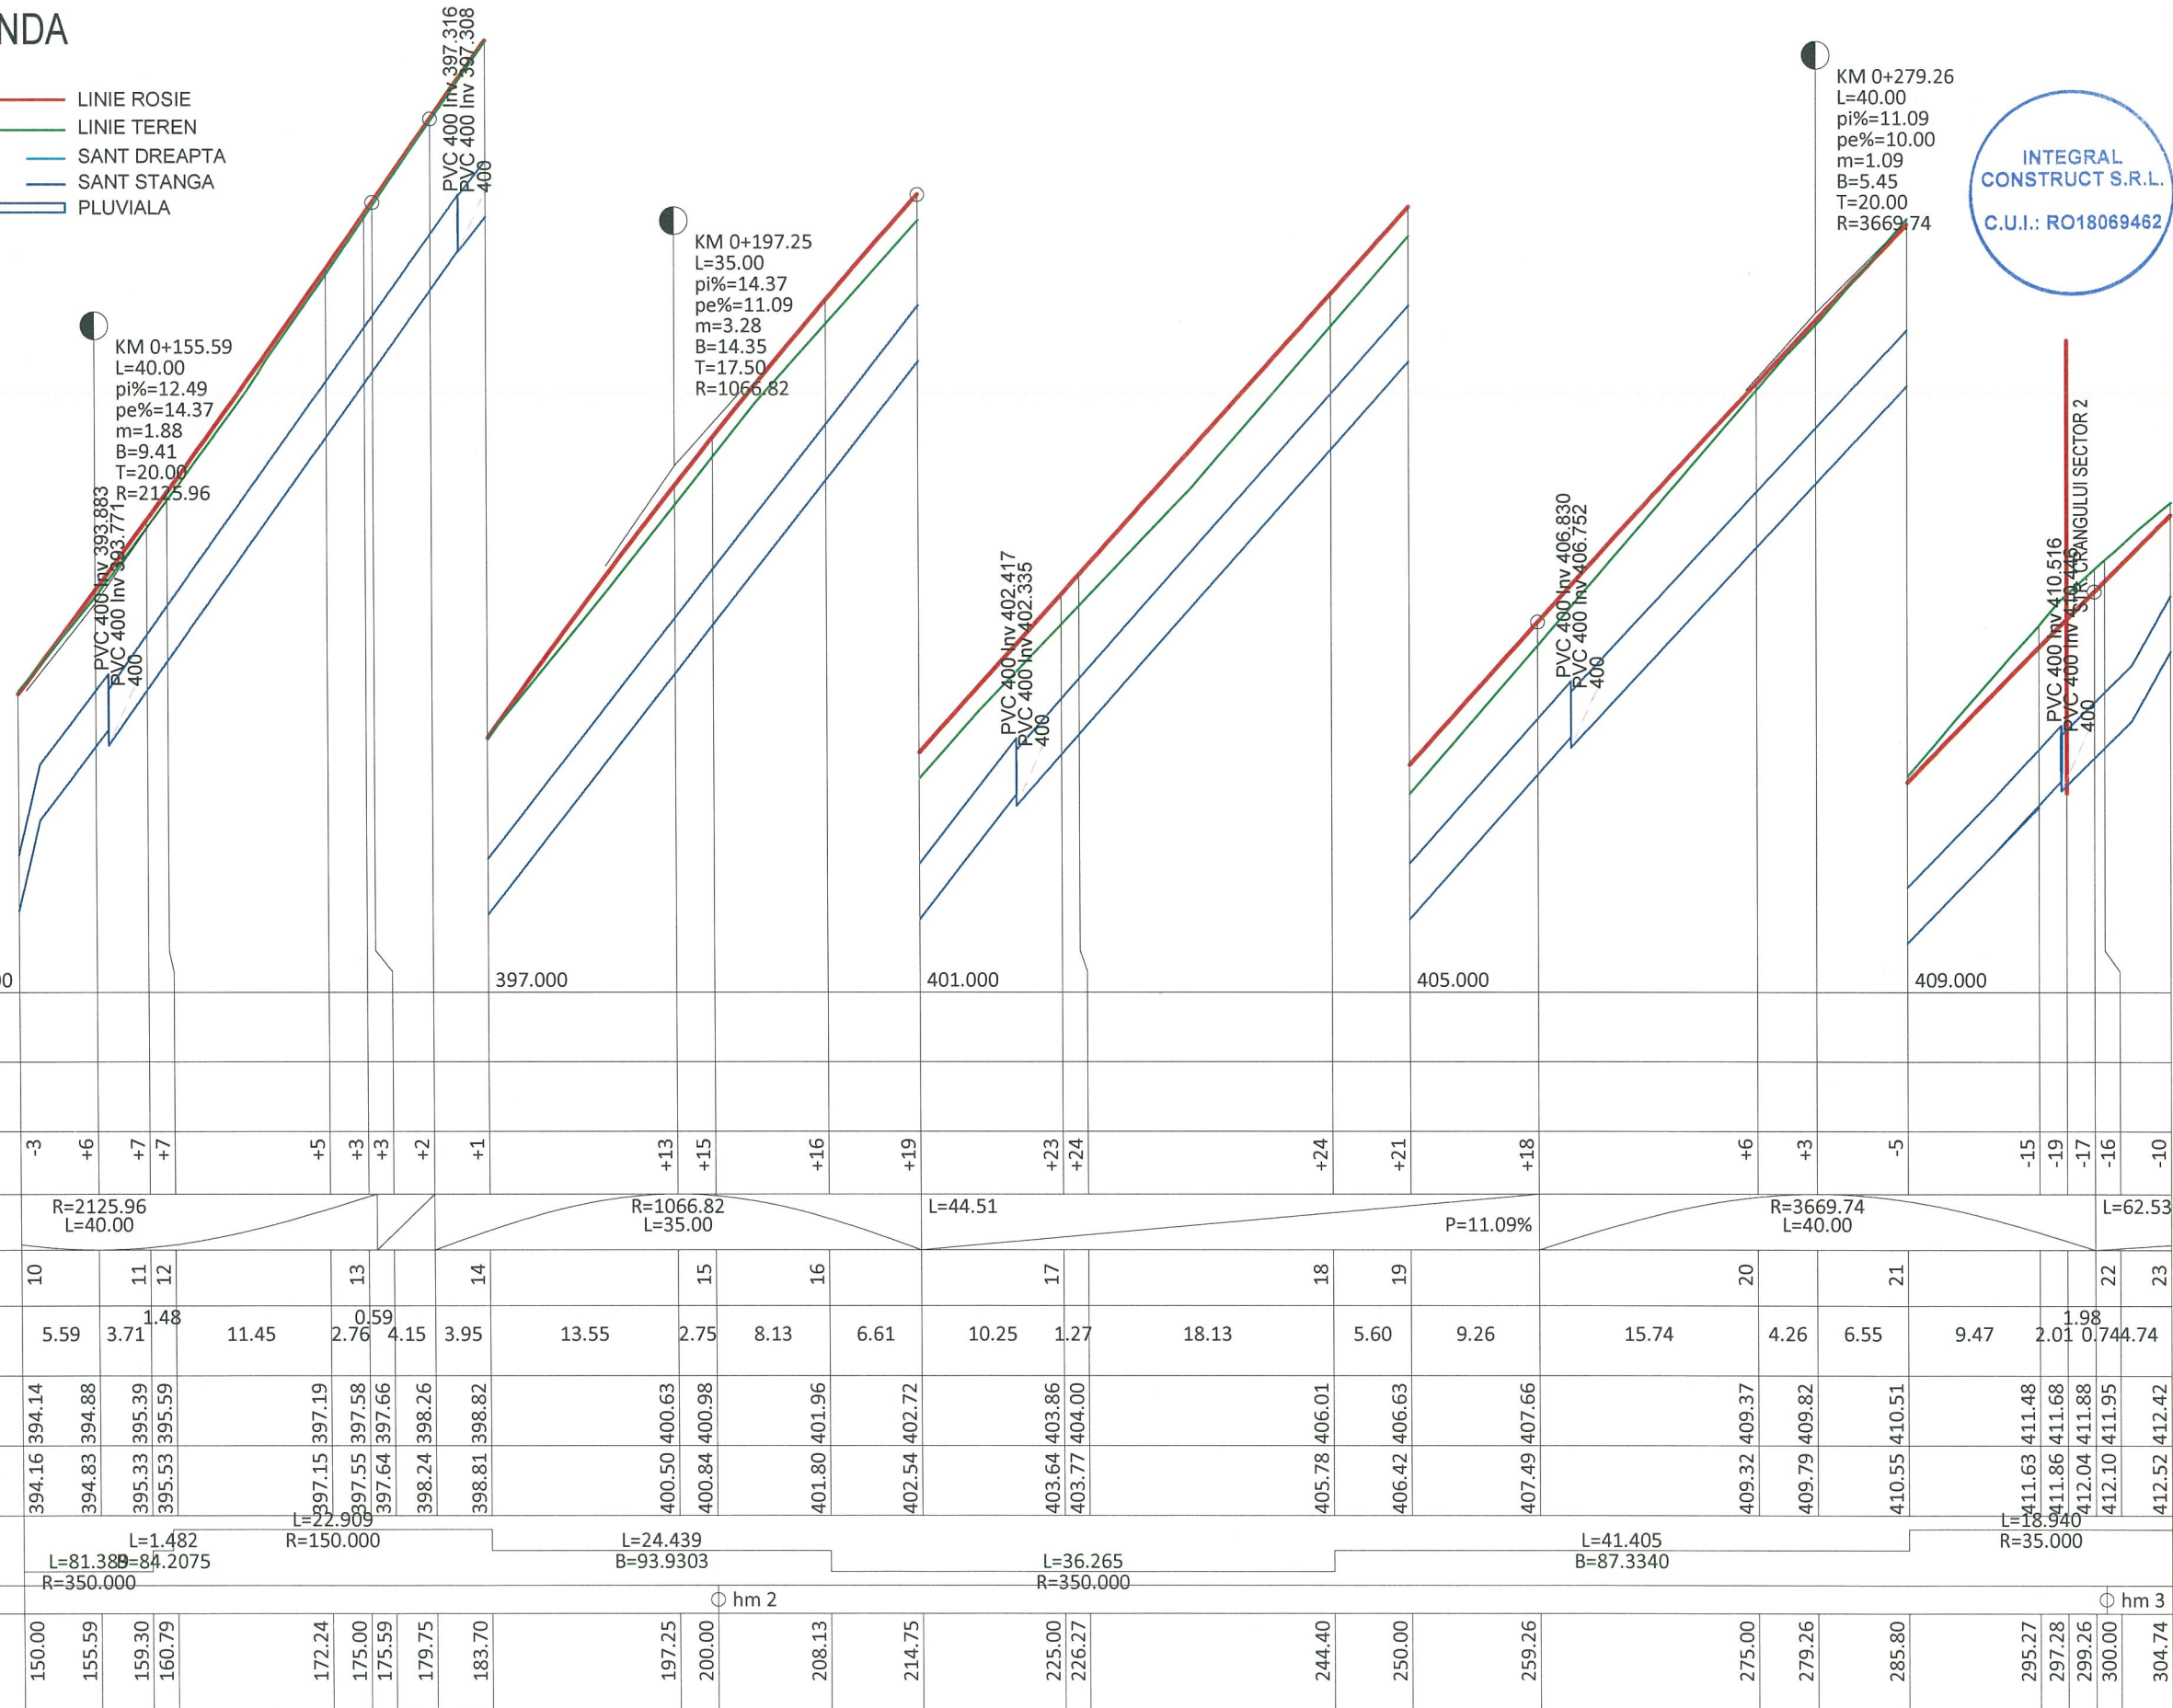

Proiect: nr.67/2019

Denumirea proiectului:

AMENAJARE DE STRAZI
IN ZONELE NOI DE
LOCUINTE DIN
MUNICIPIUL BISTRITA -
ETAPA IV
LOT 2

Beneficiar:

MUNICIPIUL BISTRITA
Str. Piata Centrala, nr. 6
Localitatea: Bistrita
Cod Postal: 420040
Tel.: 0263-223923
Fax: 0263-222402
Email :
primaria@primariabistrita.ro

Proiectant :

ASOCIERIA
INTEGRAL CONSTRUCT SRL
Gherla, strada Alexandru
Vlahuta, nr. 19, ap. 5, cod
405300
telefon 0745-364528
J12/3752/2005, CUI 18069462
si
MURESAN RARES CIPRIAN PFA

DATA	SCARA
DEC 2019	1:500 1:50

Proiectat: *B. Batinas Marius*
ing. Batinas Marius

Proiectat: *Muresan Ciprian*
ing. Muresan Ciprian

Verificat: *Neamtu Mihai*
ing. Neamtu Mihai

Sef proiect: *B. Batinas Marius*
ing. Batinas Marius

DENUMIRE PLANSA


PROFIL
LONGITUDINAL

Numar: L. 2

FAZA: S.F.

PROFIL STR.CRANGULUI DE LA150.000LA 304.745 SCARA: HORIZ 1:500 VERTICAL 1:50

 LINIE ROSIE
 LINIE TEREN
 SANT DREAPTA
 SANT STANGA
 PLUVIALA

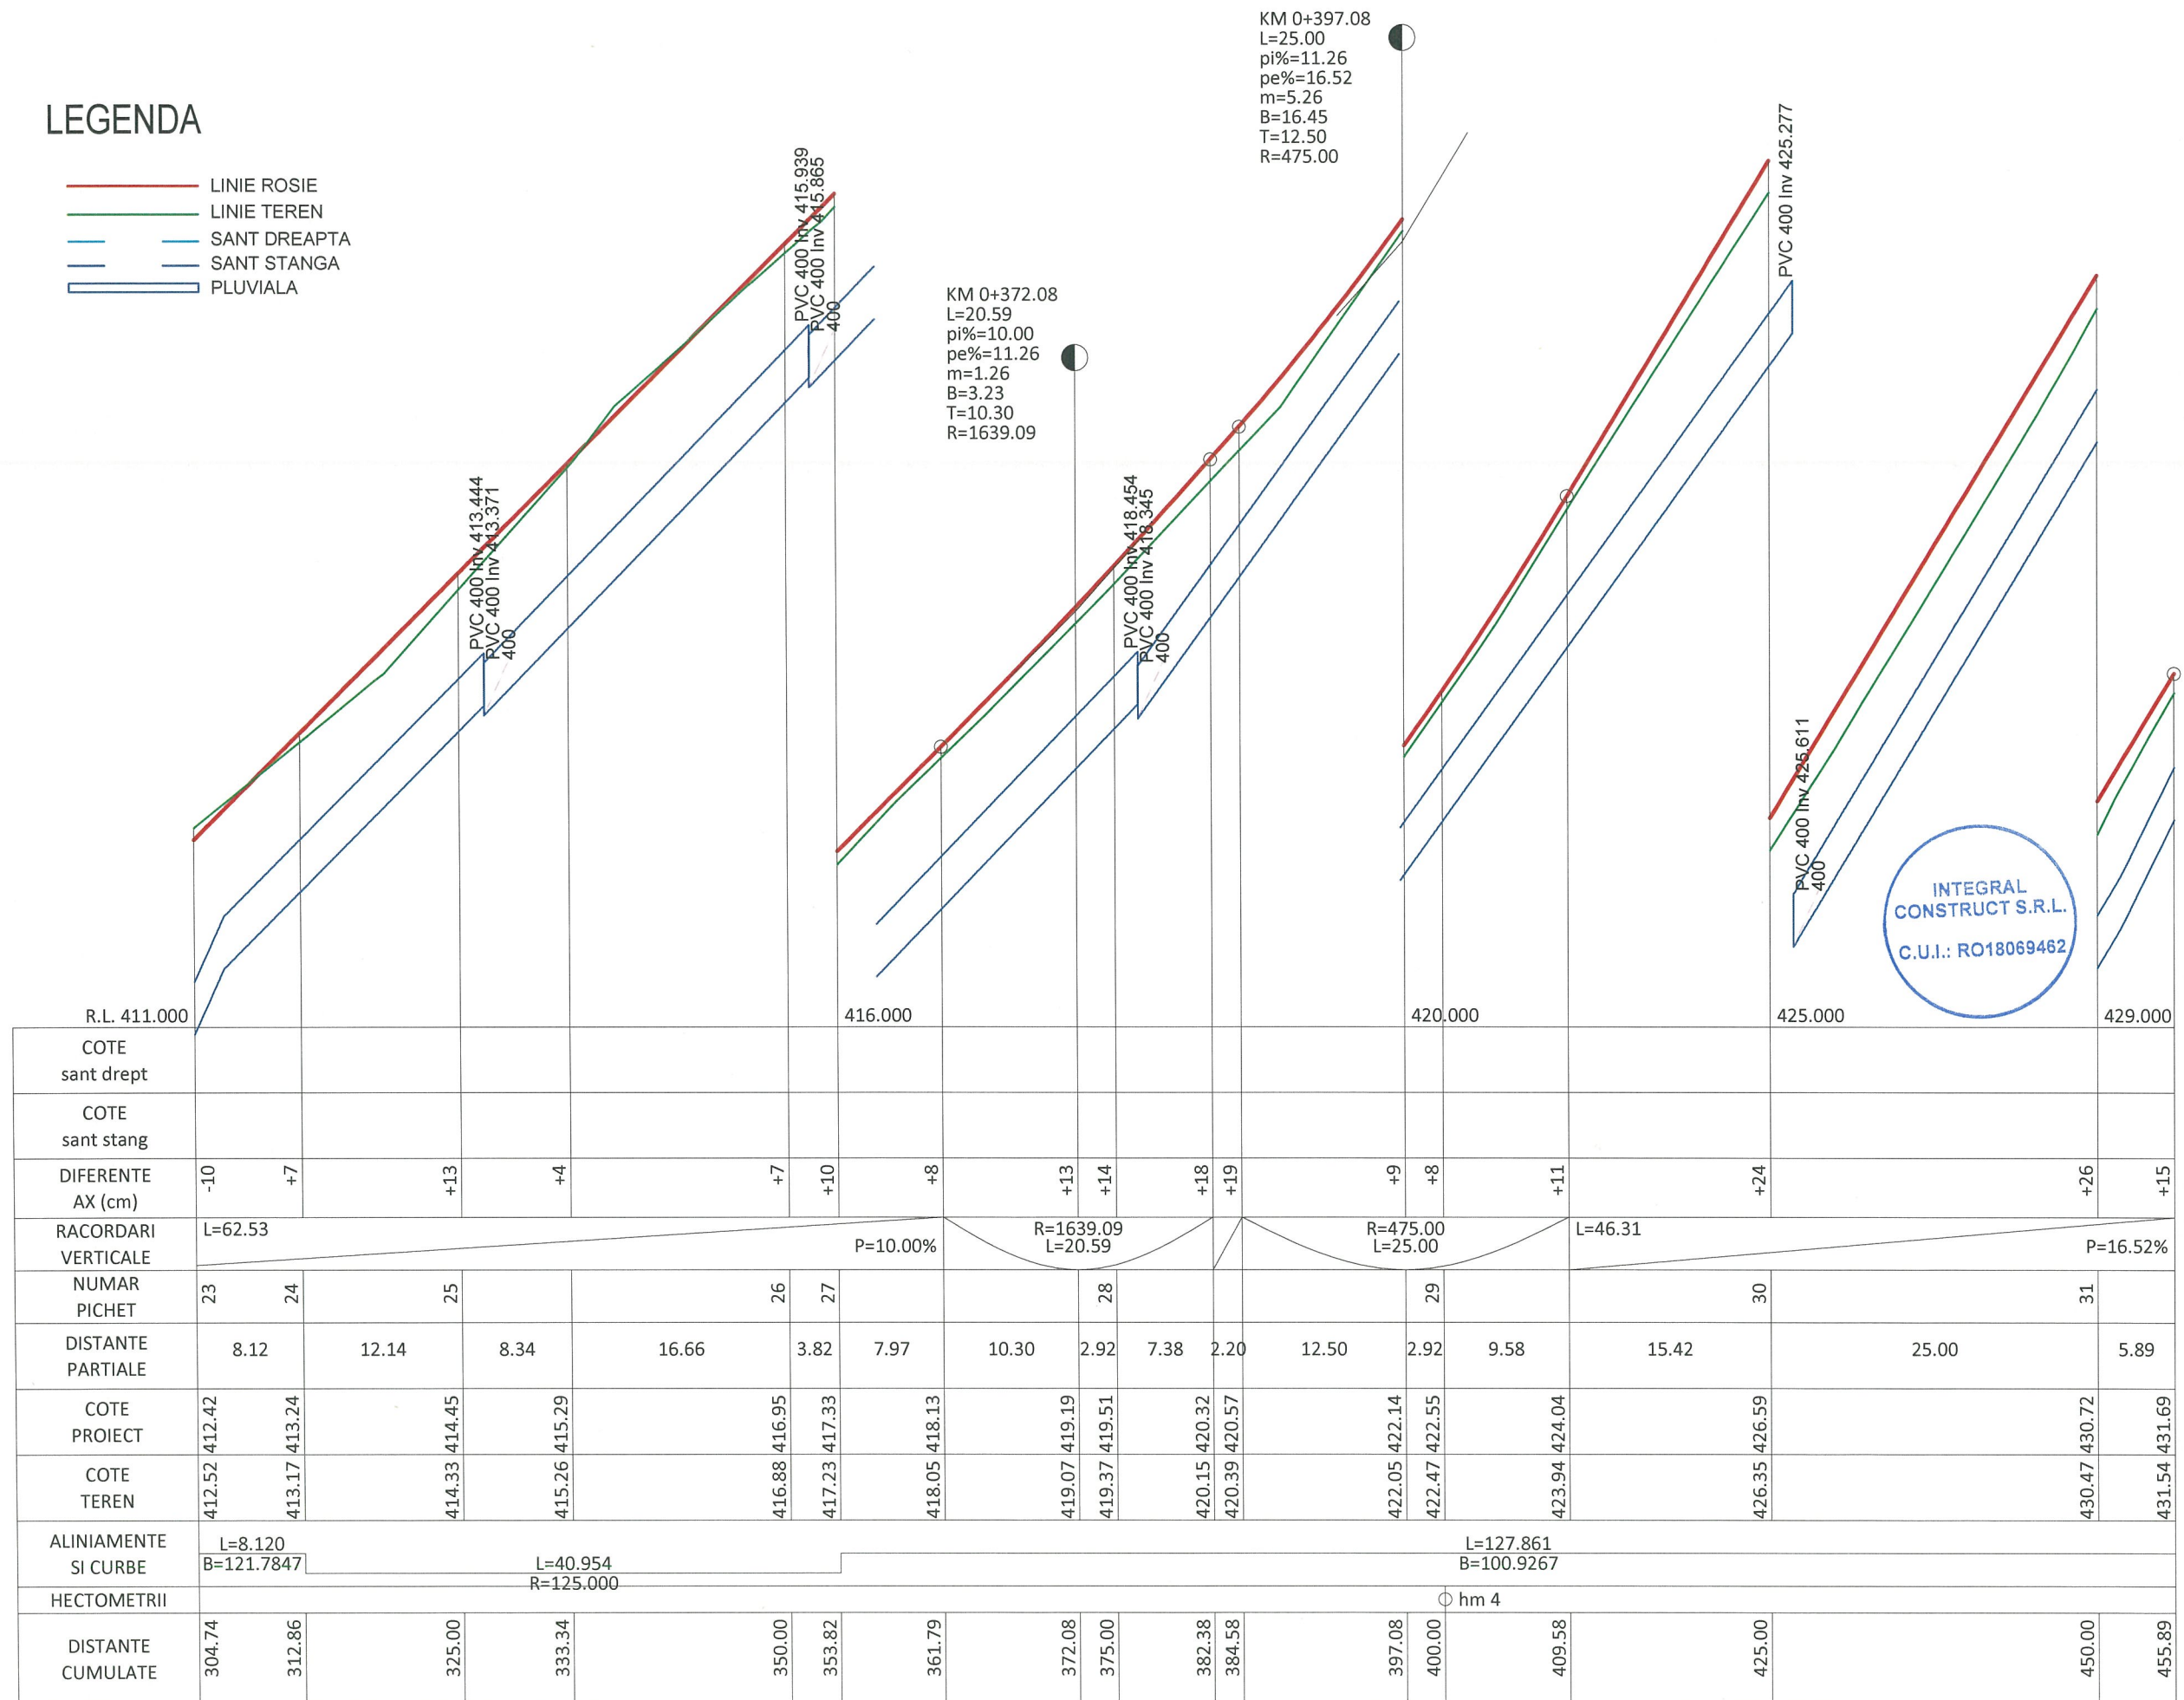

Project: nr.67/2019

Denumirea proiectului:

**AMENAJARE DE STRAZI
IN ZONELE NOI DE
LOCUINTE DIN
MUNICIPIUL BISTRITA -
ETAPA IV
LOT 2**

Beneficiar:

MUNICIPIUL BISTRITA

Str. Piata Centrala, nr. 6

Localitatea: Bistrita

Cod Postal: 420040

Tel.: 0263-223923

Fax: 0263-222402

Email :

primaria@primariabistrita.ro

Proiectant :

ASOCIEREA

INTEGRAL CONSTRUCT SRL

Gherla, strada Alexandru

Vlahuta, nr. 19, ap. 5, cod

405300

telefon 0745-364528

J12/3752/2005, CUI 18069462

si

MURESAN RARES CIPRIAN PFA

DATA	SCARA
DEC 2019	1:500 1:50

Proiectat: *B. Batinas*
ing. Batinas Marius

Proiectat: 
ing. Muresan Ciprian

Verificat:
ing. Neamtu Mihai


Sef proiect: 
ing. Batinaș Marius

DENUMIRE PLANSA

PROFIL LONGITUDINAL

Numar: L. 3

FAZA: S.F.

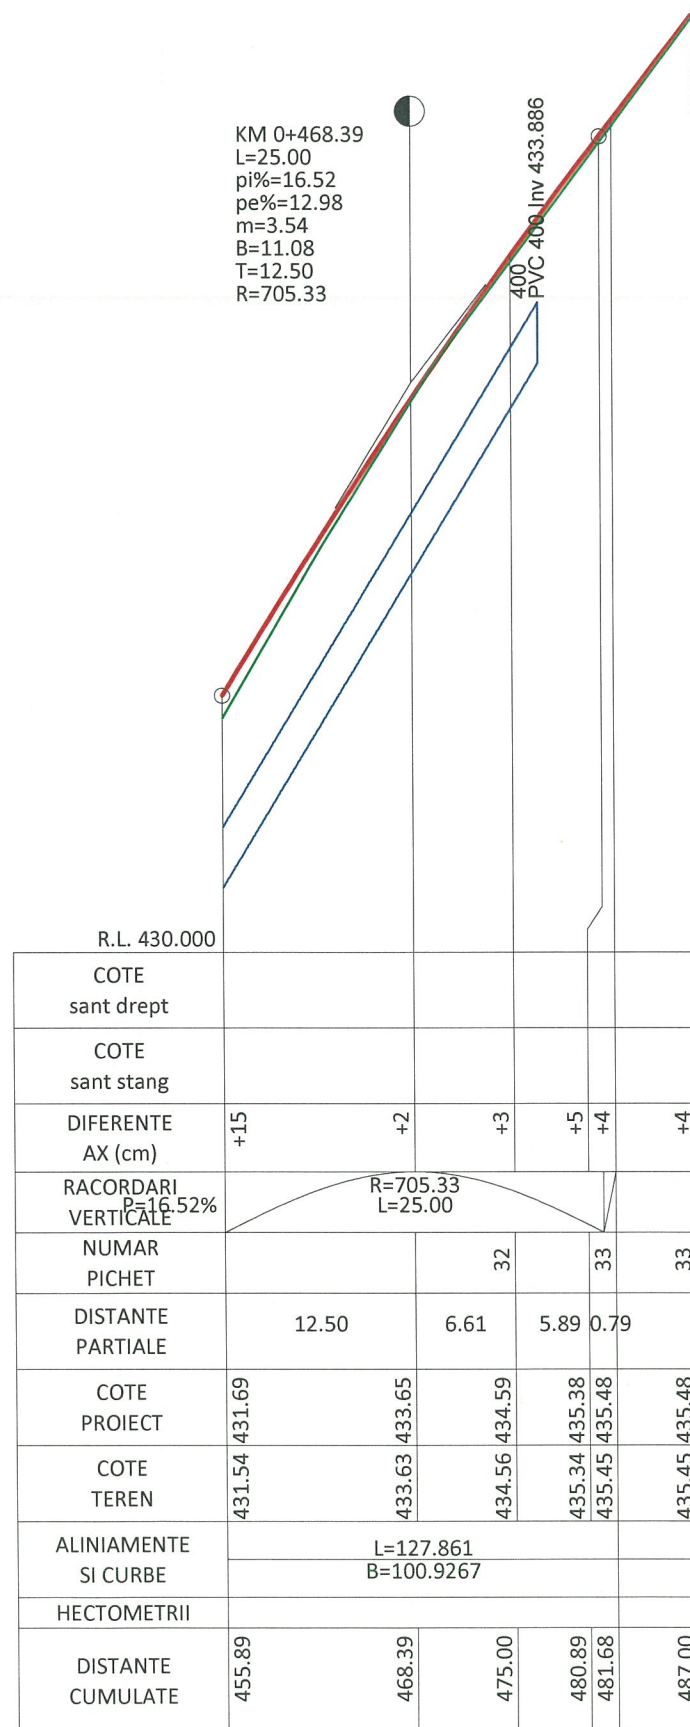

PROFIL STR.CRANGULUI DE LA455.886LA 487.00 SCARA: HORIZ 1:500 VERTICAL 1:50

LEGENDA

- LINIE ROSIE
- LINIE TEREN
- SANT DREAPTA
- SANT STANGA
- PLUVIALA

Proiect: nr.67/2019

Denumirea proiectului:

**AMENAJARE DE STRAZI
IN ZONELE NOI DE
LOCUINTE DIN
MUNICIPIUL BISTRITA -
ETAPA IV
LOT 2**

Beneficiar:

MUNICIPIUL BISTRITA
Str. Piata Centrala, nr. 6
Localitatea: Bistrita
Cod Postal: 420040
Tel.: 0263-223923
Fax: 0263-222402
Email :
primaria@primariabistrita.ro

Proiectant :

ASOCIERIA
INTEGRAL CONSTRUCT SRL
Gherla, strada Alexandru
Vlahuta, nr. 19, ap. 5, cod
405300
telefon 0745-364528
J12/3752/2005, CUI 18069462
si
MURESAN RARES CIPRIAN PFA

DATA	SCARA
DEC 2019	1:500 1:50

Proiectat:
ing. Batinas Marius

Proiectat:
ing. Muresan Ciprian

Verificat:
ing. Neamt Mihai

Sef proiect:
ing. Batinas Marius

DENUMIRE PLANSA

**PROFIL
LONGITUDINAL**

Numar: L.4

FAZA: S.F.



Proiect: nr.67/2019

Denumirea proiectului:

AMENAJARE DE STRAZI
IN ZONELE NOI DE
LOCUINTE DIN
MUNICIPIUL BISTRITA -
ETAPA IV
LOT 2

Beneficiar:


MUNICIPIUL BISTRITA
Str. Piata Centrala, nr. 6
Localitatea: Bistrita
Cod Postal: 420040
Tel.: 0263-223923
Fax: 0263-222402
Email :
primaria@primariabistrita.ro

Proiectant :

ASOCIERIA
INTEGRAL CONSTRUCT SRL
Gherla, strada Alexandru
Vlahuta, nr. 19, ap. 5, cod
405300
telefon 0745-364528
J12/3752/2005, CUI 18069462
si
MURESAN RARES CIPRIAN PFA


DATA SCARA

DEC 2019 1:500
1:50

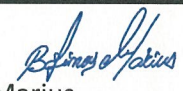Proiectat: 
ing. Batinas Marius

Proiectat: 
ing. Muresan Ciprian

Verificat: 
ing. Neamtu Mihai

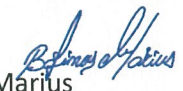Sef proiect: 
ing. Batinas Marius

DENUMIRE PLANSA


PROFIL
LONGITUDINAL

Numar: L.5

FAZA: S.F.

LEGENDA

- LINIE ROSIE
- LINIE TEREN
- SANT DREAPTA
- SANT STANGA
- PLUVIALA

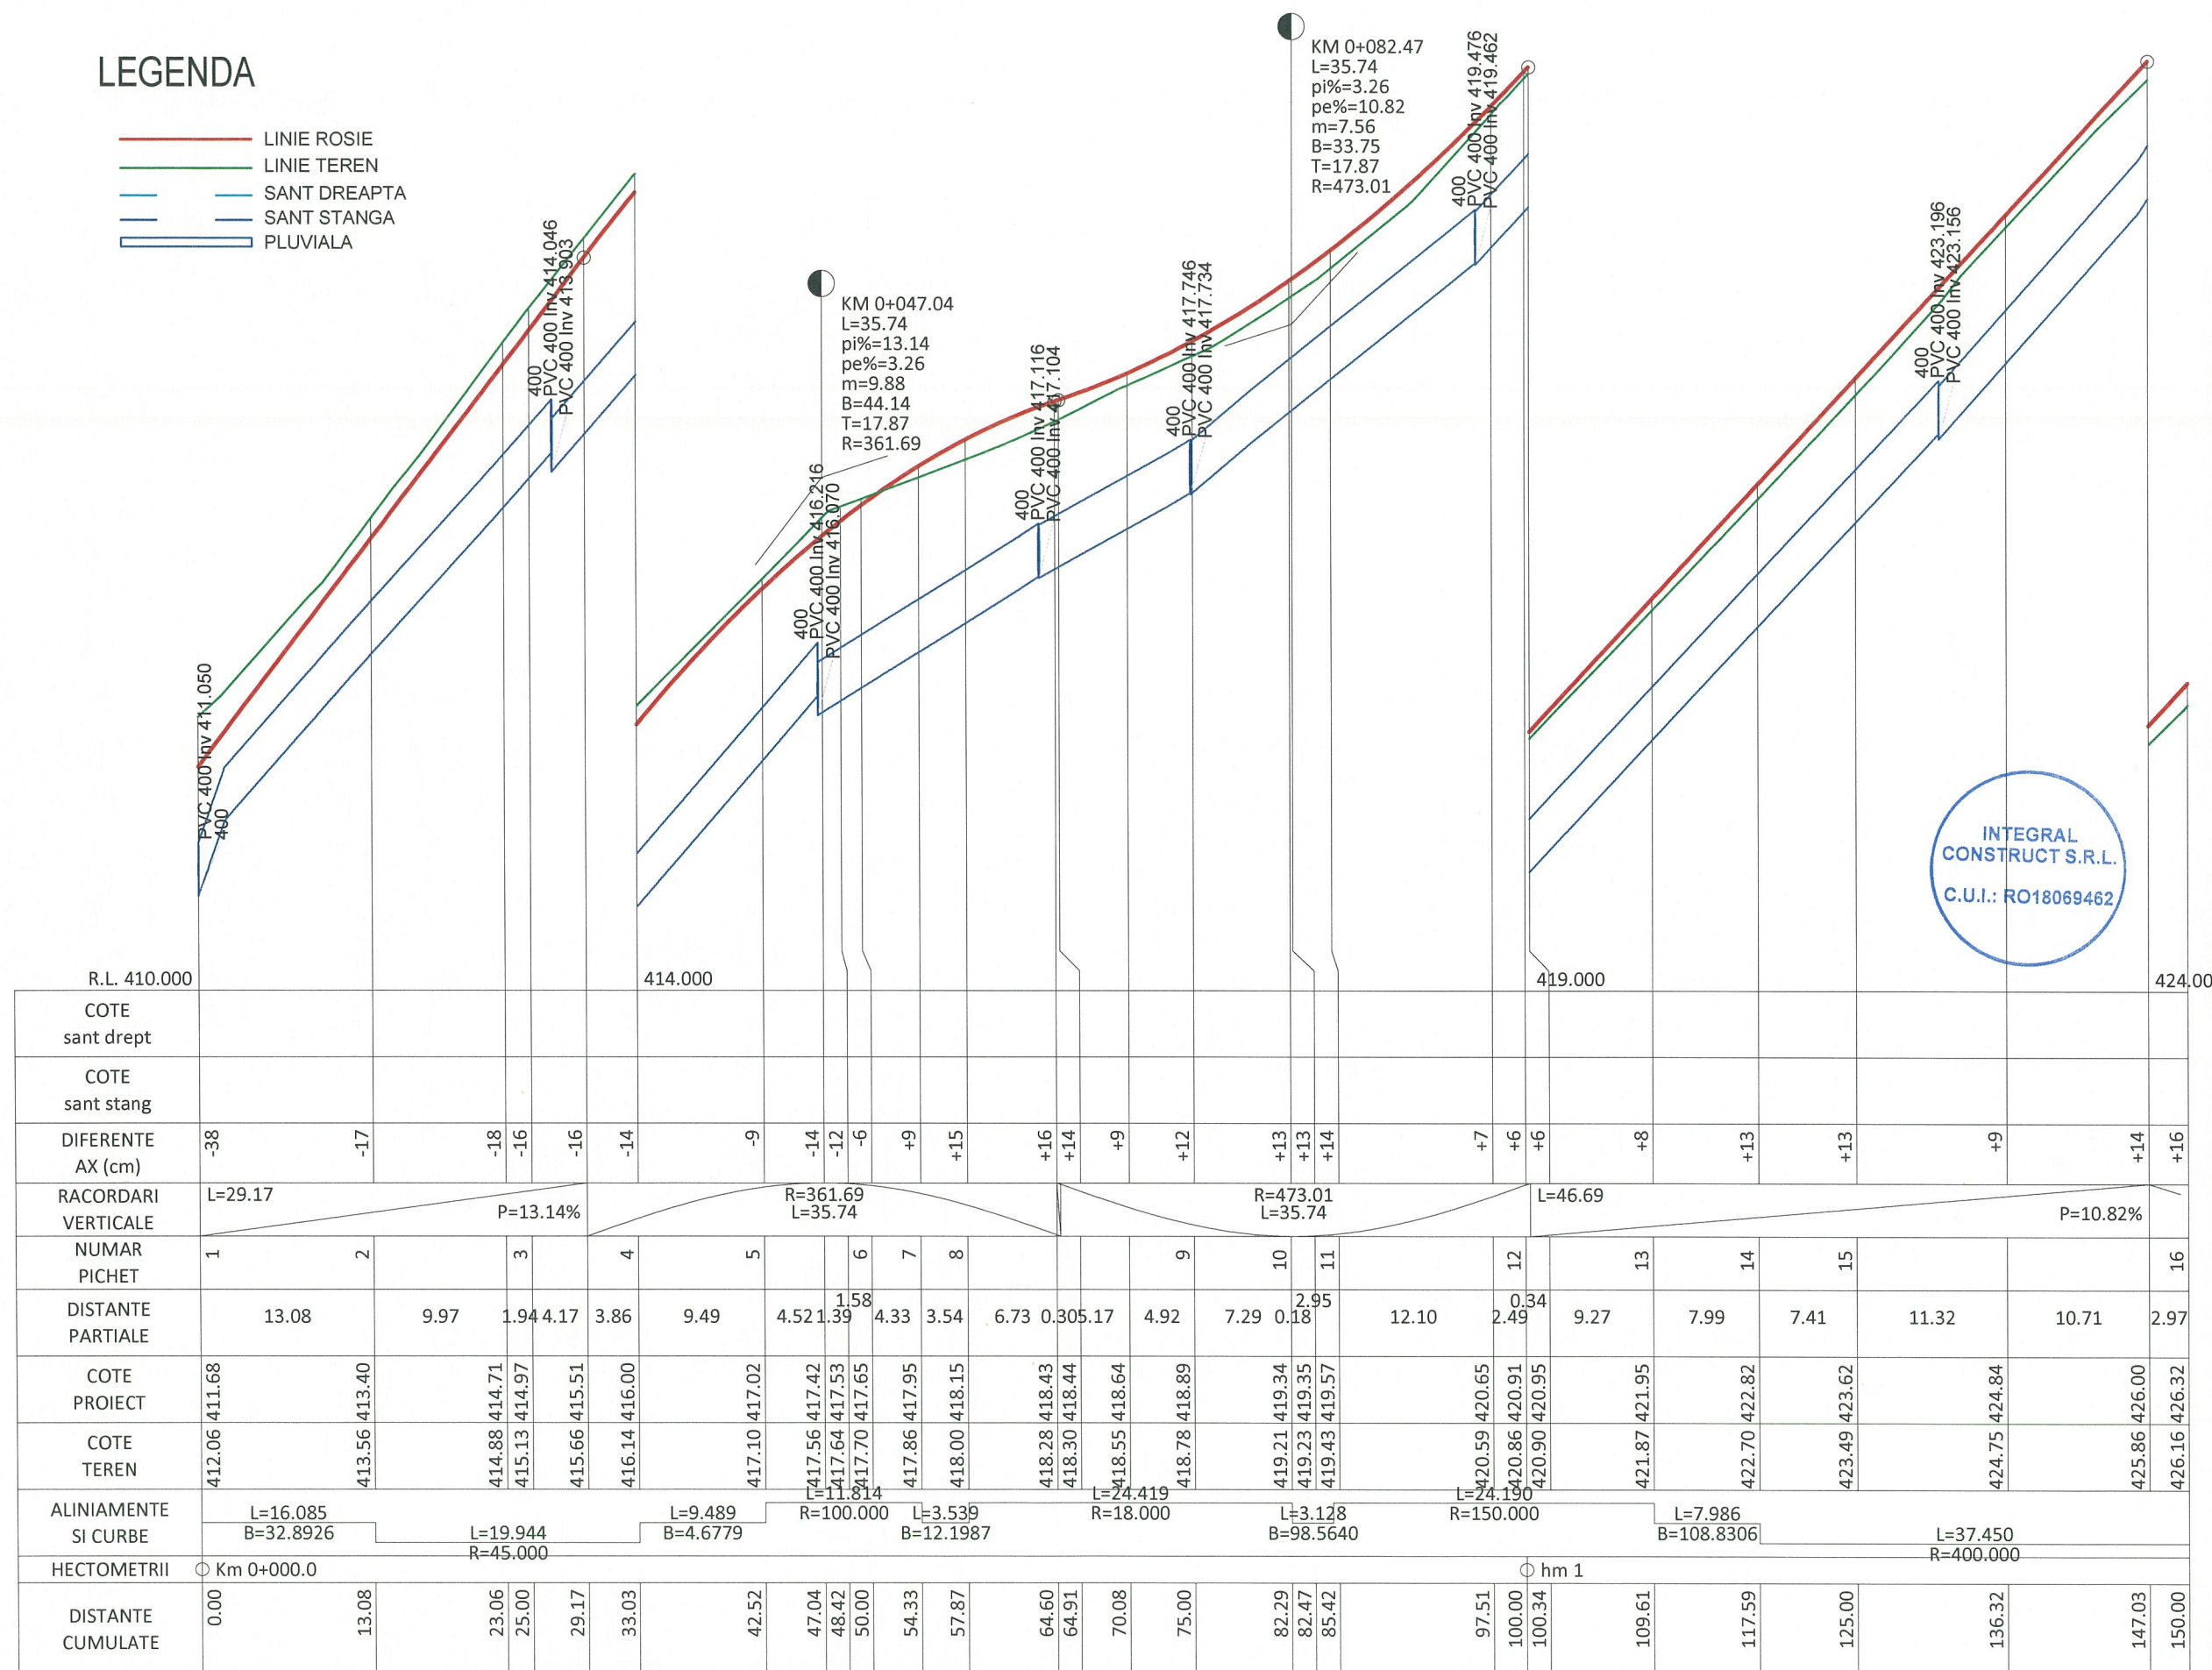

PROFIL STR. CRANGULUI SECTOR 2 DE LA 0.000 LA 150.000 SCARA: HORIZ 1:500 VERTICAL 1:50


 LINIE ROSIE
 LINIE TEREN
 SANT DREAPTA
 SANT STANGA
 PLUVIALA



FAZA: S.F.




PROFIL TRANSVERSAL TIP NR.1

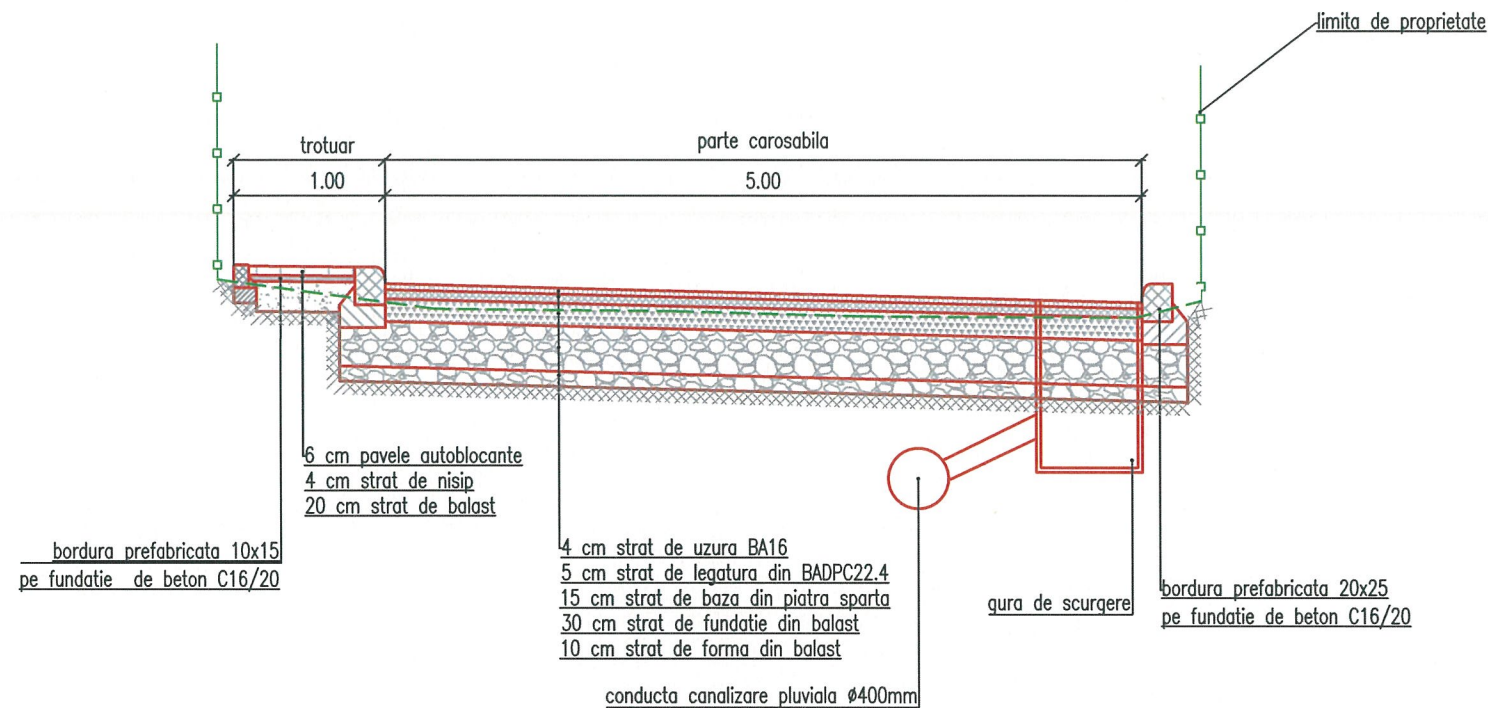

Profilul transversal TIP Nr. 1 se aplica intre km:

km inceput	km sfarsit	aplicare
0+000	0+350	350 m

PROFIL TRANSVERSAL TIP NR.2

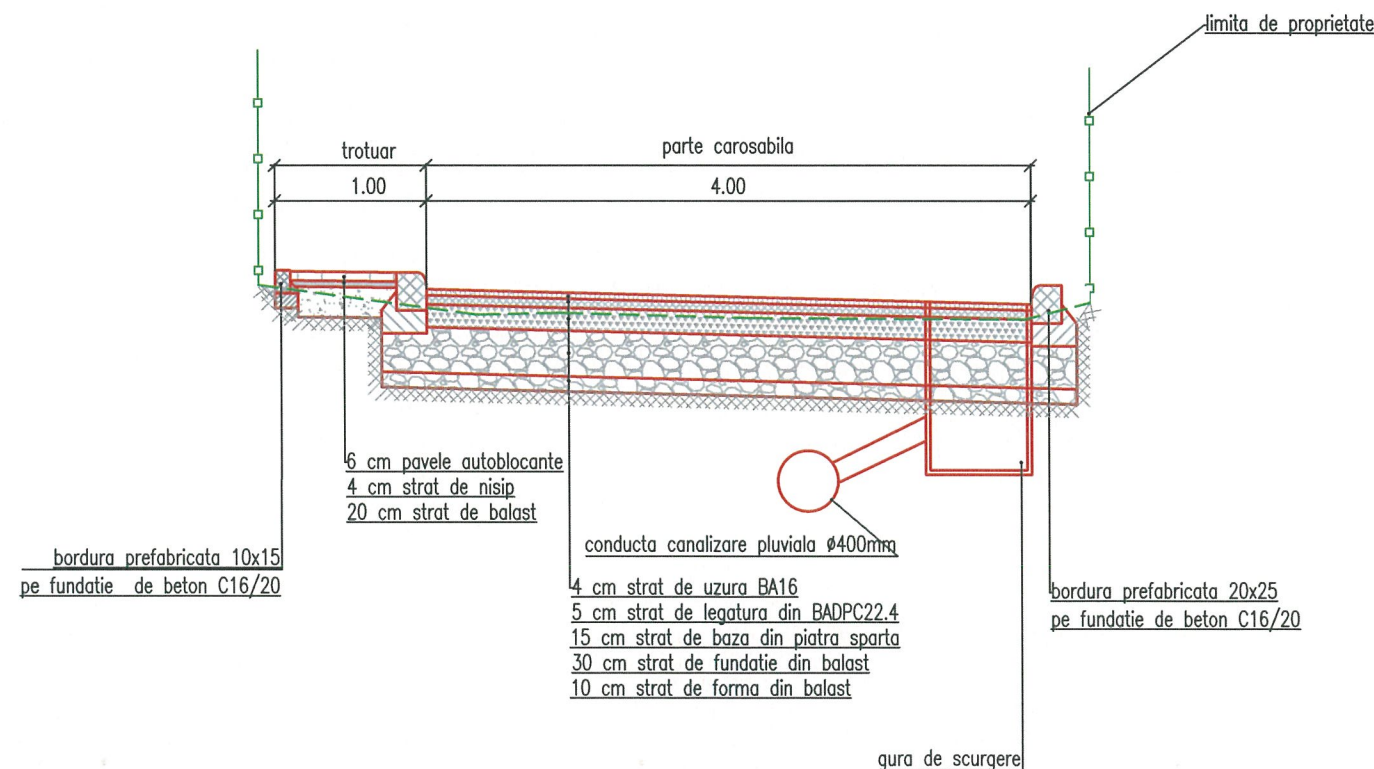

Profilul transversal TIP Nr. 2 se aplica intre km:

km inceput	km sfarsit	aplicare
0+350	0+450	100 m



Proiect: nr.67/2019

Denumirea proiectului:

AMENAJARE DE STRAZI
IN ZONELE NOI DE
LOCUINTE DIN
MUNICIPIUL BISTRITA -
ETAPA IV

Beneficiar:

MUNICIPIUL BISTRITA
Str. Piata Centrala, nr. 6
Localitatea: Bistrita
Cod Postal: 420040
Tel.: 0263-223923
Fax: 0263-222402
Email :
primaria@primariabistrita.ro

Proiectant :

ASOCIEREA
INTEGRAL CONSTRUCT SRL
Gherla, strada Alexandru
Vlahuta, nr. 19, ap. 5, cod
405300
telefon 0745-364528
J12/3752/2005, CUI 18069462
si
MURESAN RARES CIPRIAN PFA

DATA	SCARA
DEC 2019	1:50

Proiectat: *B. Batinas*
ing. Batinas Marius

Proiectat: *Muresan*
ing. Muresan Ciprian

Verificat: *Neamtu*
ing. Neamtu Mihai


Sef proiect: *B. Batinas*
ing. Batinas Marius

DENUMIRE PLANSA
Profile transversale tip
LOT 2
STR. CRANGULUI
(sector 1)

Numar: TT1

FAZA: S.F.

PROFIL TRANSVERSAL TIP NR.3

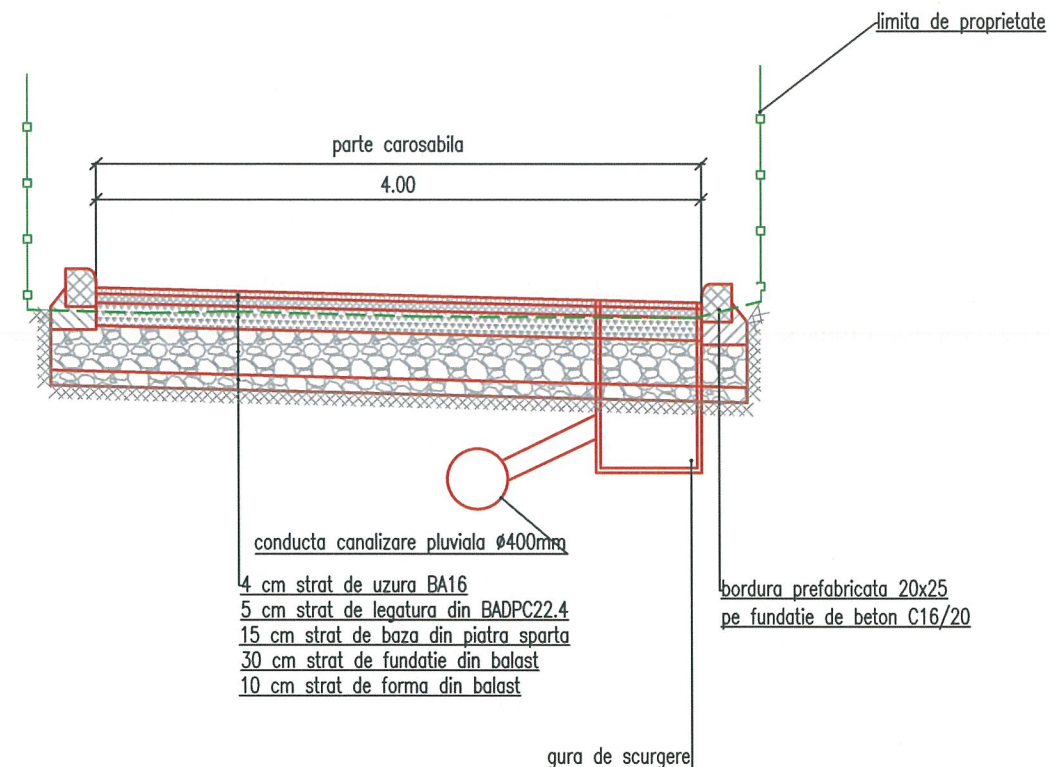

Profilul transversal TIP Nr. 3 se aplica intre km:

km inceput	km sfarsit	aplicare
0+450	0+487	37 m

Proiect: nr.67/2019

Denumirea proiectului:

**AMENAJARE DE STRAZI
IN ZONELE NOI DE
LOCUINTE DIN
MUNICIPIUL BISTRITA -
ETAPA IV**

Beneficiar:

MUNICIPIUL BISTRITA
Str. Piata Centrala, nr. 6
Localitatea: Bistrita
Cod Postal: 420040
Tel.: 0263-223923
Fax: 0263-222402
Email :
primaria@primariabistrita.ro

Proiectant :

ASOCIERIA
INTEGRAL CONSTRUCT SRL
Gherla, strada Alexandru
Vlahuta, nr. 19, ap. 5, cod
405300
telefon 0745-364528
J12/3752/2005, CUI 18069462
si
MURESAN RARES CIPRIAN PFA

DATA	SCARA
DEC 2019	1:50

Proiectat: *B. Batinas*
ing. Batinas Marius

Proiectat: *Muresan*
ing. Muresan Ciprian

Verificat: *Neamt*
ing. Neamt Mihai

Sef proiect: *B. Batinas*
ing. Batinas Marius


DENUMIRE PLANSA
Profile transversale tip
LOT 2
STR. CRANGULUI
(sector 1)

Numar: TT2

FAZA: S.F.




PROFIL TRANSVERSAL TIP NR.1

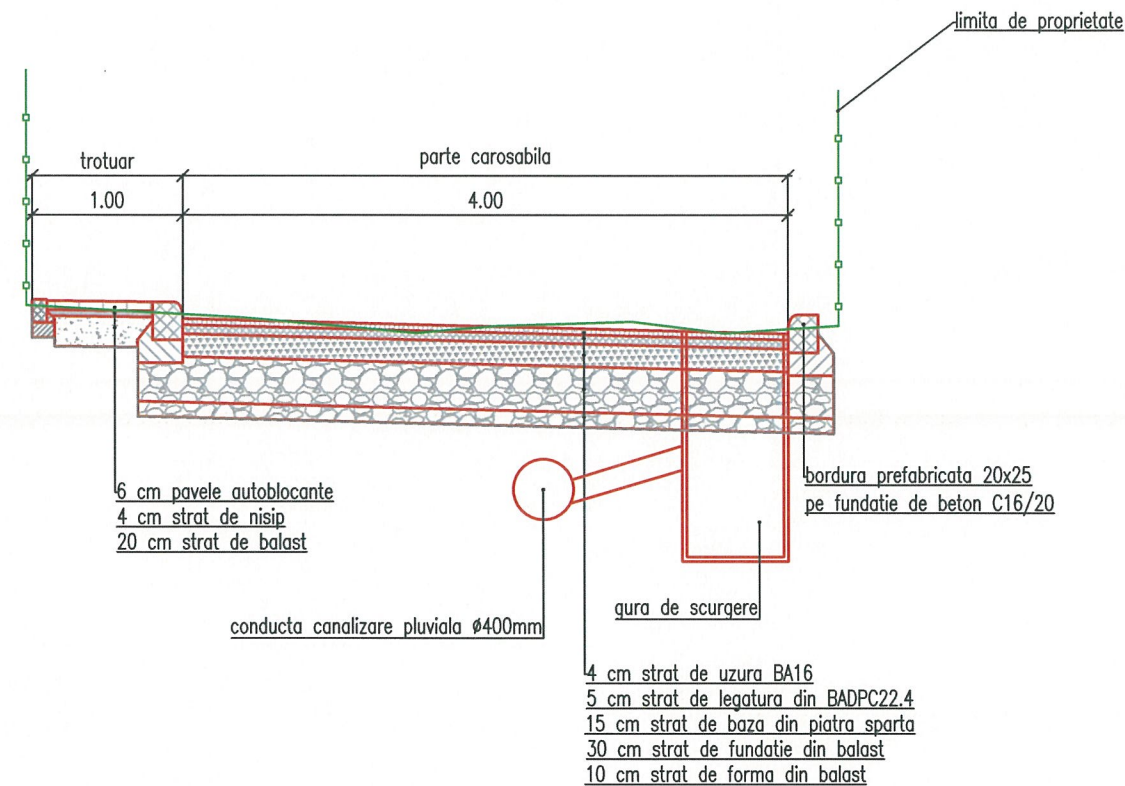

Profilul transversal TIP Nr. 1 se aplica intre km:

km inceput	km sfarsit	aplicare
0+000	0+175	175 m

PROFIL TRANSVERSAL TIP NR.2

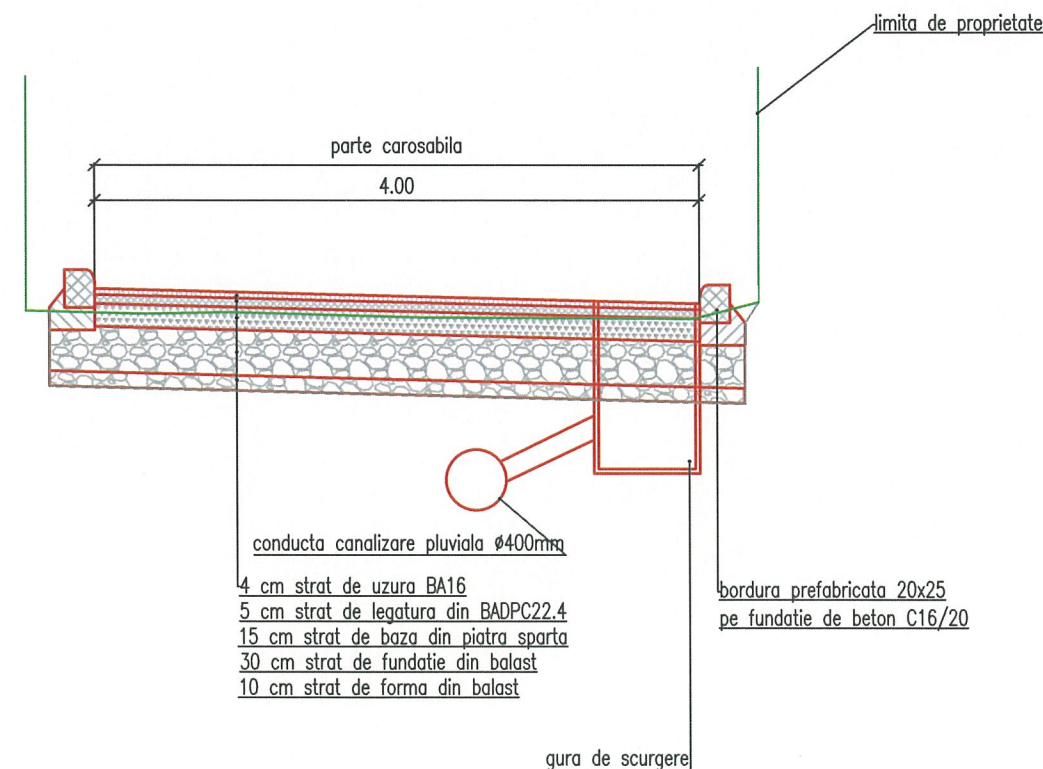

Profilul transversal TIP Nr. 2 se aplica intre km:

km inceput	km sfarsit	aplicare
0+175	0+287	112 m



Proiect: nr.67/2019

Denumirea proiectului:

**AMENAJARE DE STRAZI
IN ZONELE NOI DE
LOCUINTE DIN
MUNICIPIUL BISTRITA -
ETAPA IV**

Beneficiar:

MUNICIPIUL BISTRITA
Str. Piata Centrala, nr. 6
Localitatea: Bistrita
Cod Postal: 420040
Tel.: 0263-223923
Fax: 0263-222402
Email :
primaria@primariabistrita.ro

Proiectant :

**ASOCIEREA
INTEGRAL CONSTRUCT SRL**
Gherla, strada Alexandru
Vlahuta, nr. 19, ap. 5, cod
405300
telefon 0745-364528
J12/3752/2005, CUI 18069462
si
MURESAN RARES CIPRIAN PFA

DATA	SCARA
DEC 2019	1:50

Proiectat: *B. Batinas*
ing. Batinas Marius

Proiectat: *Muresan*
ing. Muresan Ciprian

Verificat: *Neamtu*
ing. Neamtu Mihai

Sef proiect: *B. Batinas*
ing. Batinas Marius

DENUMIRE PLANSA
Profile transversale tip
LOT 2
STR. CRANGULUI
(sector 2)

Numar: TT1

FAZA: S.F.