

Proiect: nr.67/2019

Denumirea proiectului:

**AMENAJARE DE STRAZI
IN ZONELE NOI DE
LOCUINTE DIN
MUNICIPIUL BISTRITA -
ETAPA IV**

Beneficiar:

MUNICIPIUL BISTRITA

Str. Piata Centrala, nr. 6

Localitatea: Bistrita

Cod Postal: 420040

Tel.: 0263-223923

Fax: 0263-222402

Email :

primaria@primariabistrita.ro

Proiectant :

ASOCIEREA

INTEGRAL CONSTRUCT SRL

Gherla, strada Alexandru Vlahuta,

nr. 19, ap. 5, cod 405300

telefon 0745-364528

J12/3752/2005, CUI 18069462

Si

MURESAN RARES CIPRIAN

PFA

DATA

SCARA

IULIE
2019

1:5000

Proiectat:

ing. Batinas Marius

Proiectat:

ing. Muresan Ciprian

Verificat:

ing. Neamtu Mihai

Sef proiect:

ing. Batinas Marius


**DENUMIRE PLANSA
PLAN DE INCADRARE
IN ZONA**

LOT 2

Numar: PI1

FAZA: S.F.



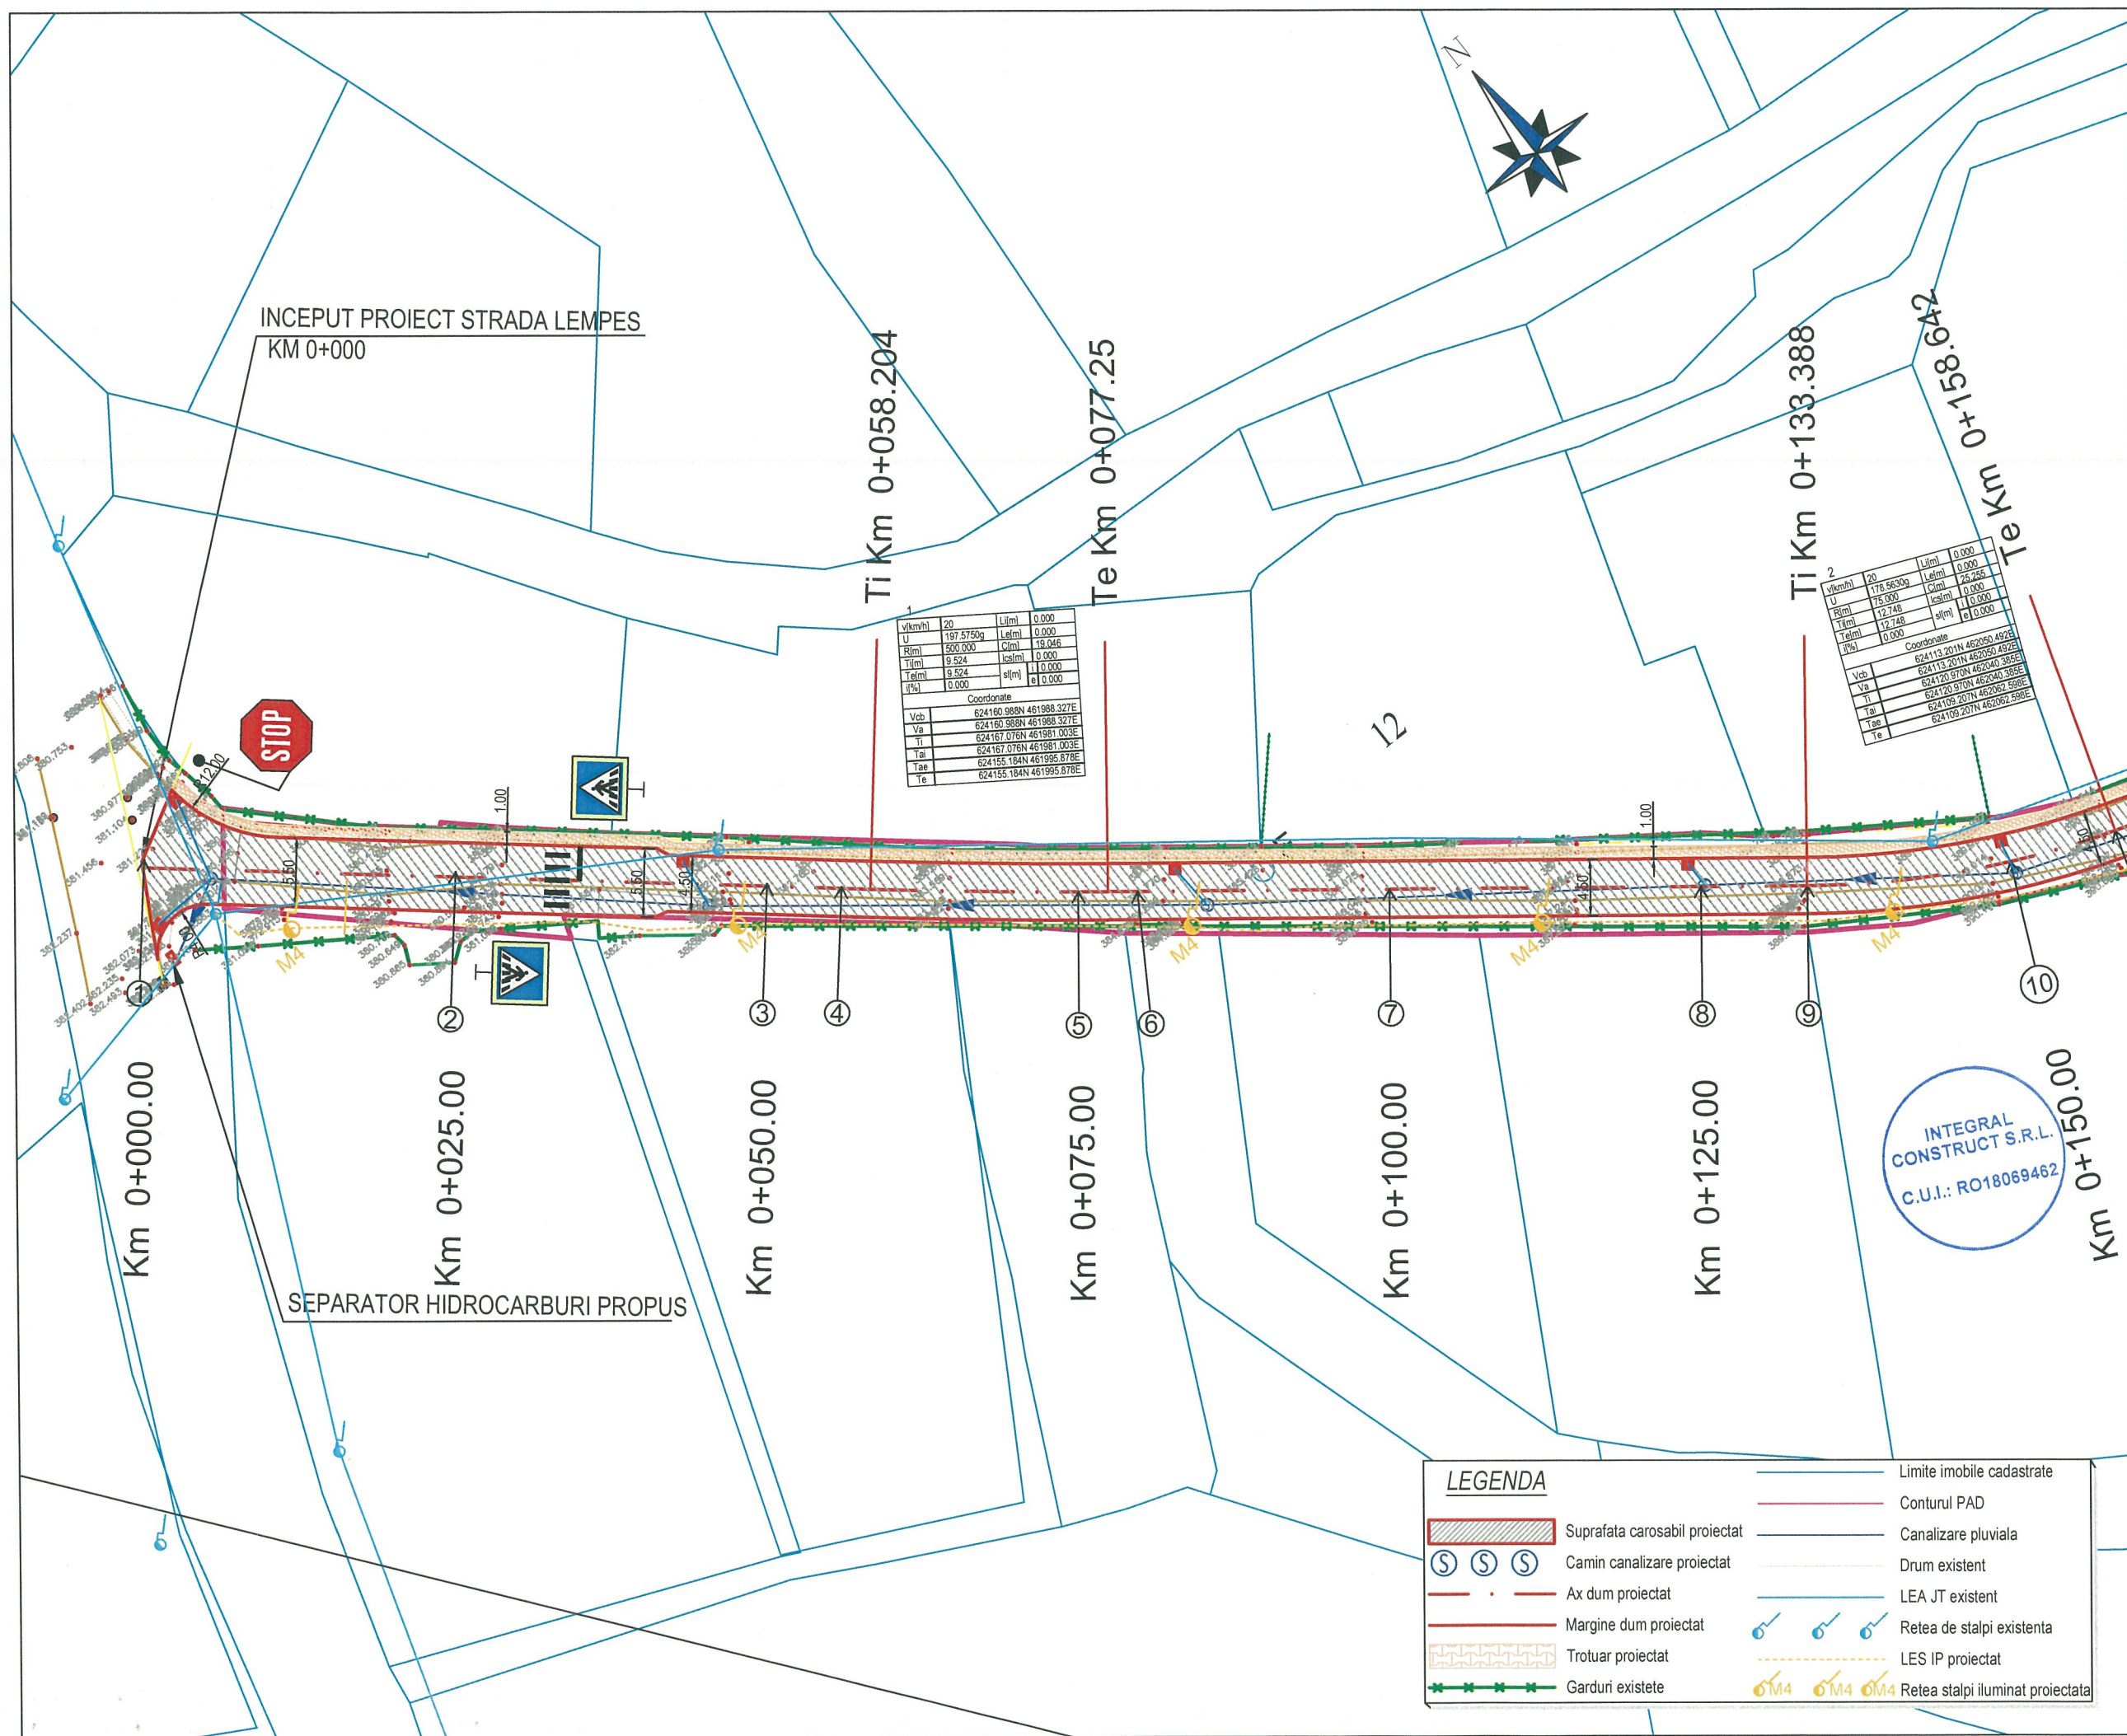

Proiect: nr.67/2019

Denumirea proiectului:
**AMENAJARE DE STRAZI
IN ZONELE NOI DE
LOCUINTE DIN
MUNICIPIUL BISTRITA -
ETAPA IV
LOT 2**

Beneficiar:
MUNICIPIUL BISTRITA
Str. Piata Centrala, nr. 6
Localitatea: Bistrita
Cod Postal: 420040
Tel.: 0263-223923
Fax: 0263-222402
Email :
primaria@primariabistrita.ro

Proiectant :

**ASOCIERIA
INTEGRAL CONSTRUCT SRL**
Gherla, strada Alexandru
Vlahuta, nr. 19, ap. 5, cod
405300
telefon 0745-364528
J12/3752/2005, CUI 18069462
si
MURESAN RARES CIPRIAN PFA

DATA	SCARA
DEC 2019	1:500

Proiectat:
ing. Batinas Marius


Proiectat:
ing. Muresan Ciprian

Verificat:
ing. Neamtu Mihai

Sef proiect:
ing. Batinas Marius

DENUMIRE PLANSA
PLAN DE SITUATIE
STRADA
LEMPES

Numar: S.1
FAZA: S.F.

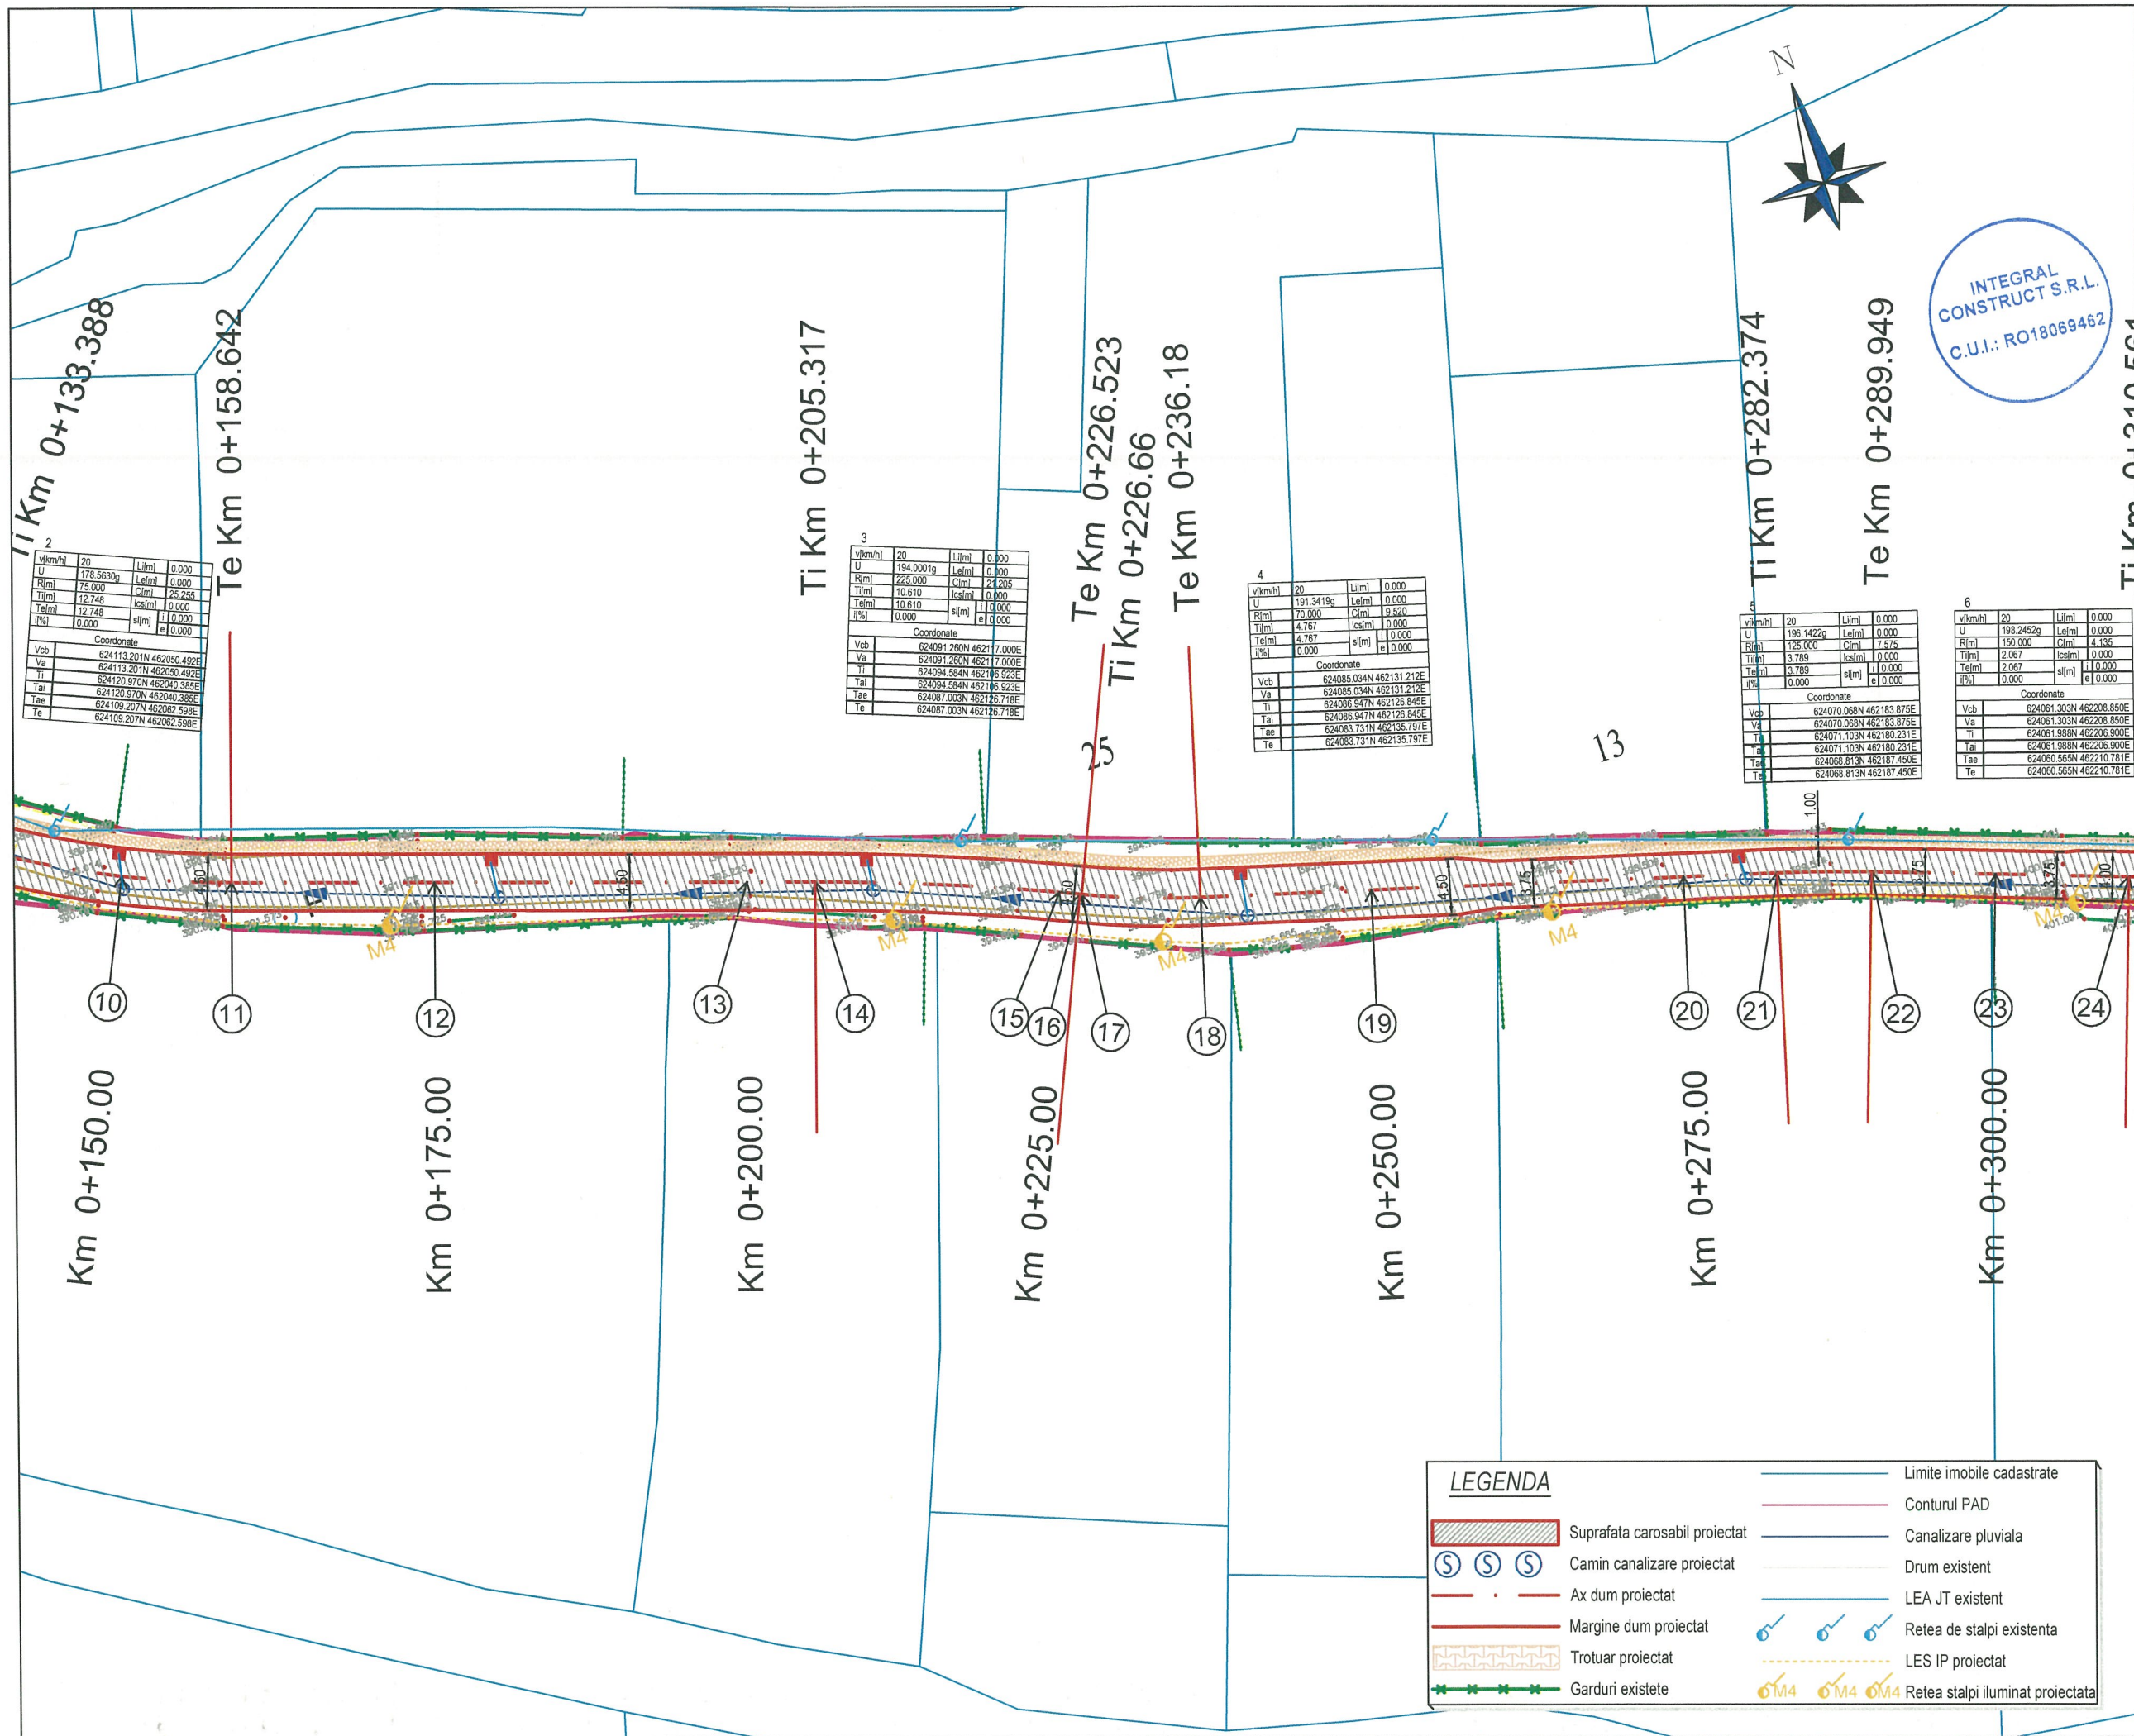

Proiect: nr.67/2019

Denumirea proiectului:

**AMENAJARE DE STRAZI
IN ZONELE NOI DE
LOCUINTE DIN
MUNICIPIUL BISTRITA -
ETAPA IV
LOT 2**

Beneficiar:

MUNICIPIUL BISTRITA
Str. Piata Centrala, nr. 6
Localitatea: Bistrita
Cod Postal: 420040
Tel.: 0263-223923
Fax: 0263-222402
Email :
primaria@primariabistrita.ro

Proiectant :

**ASOCIERIA
INTEGRAL CONSTRUCT SRL**
Gherla, strada Alexandru
Vlahuta, nr. 19, ap. 5, cod
405300
telefon 0745-364528
J12/3752/2005, CUI 18069462
si
MURESAN RARES CIPRIAN PFA

DATA	SCARA
DEC 2019	1:500

Proiectat: *B. Batinas*
ing. Batinas Marius

Proiectat: *Muresan*
ing. Muresan Ciprian


Verificat: *Neamtu*
ing. Neamtu Mihai


Sef proiect: *B. Batinas*
ing. Batinas Marius

**DENUMIRE PLANSA
PLAN DE SITUATIE
STRADA
LEMPES**

Numar: S.2

FAZA: S.F.

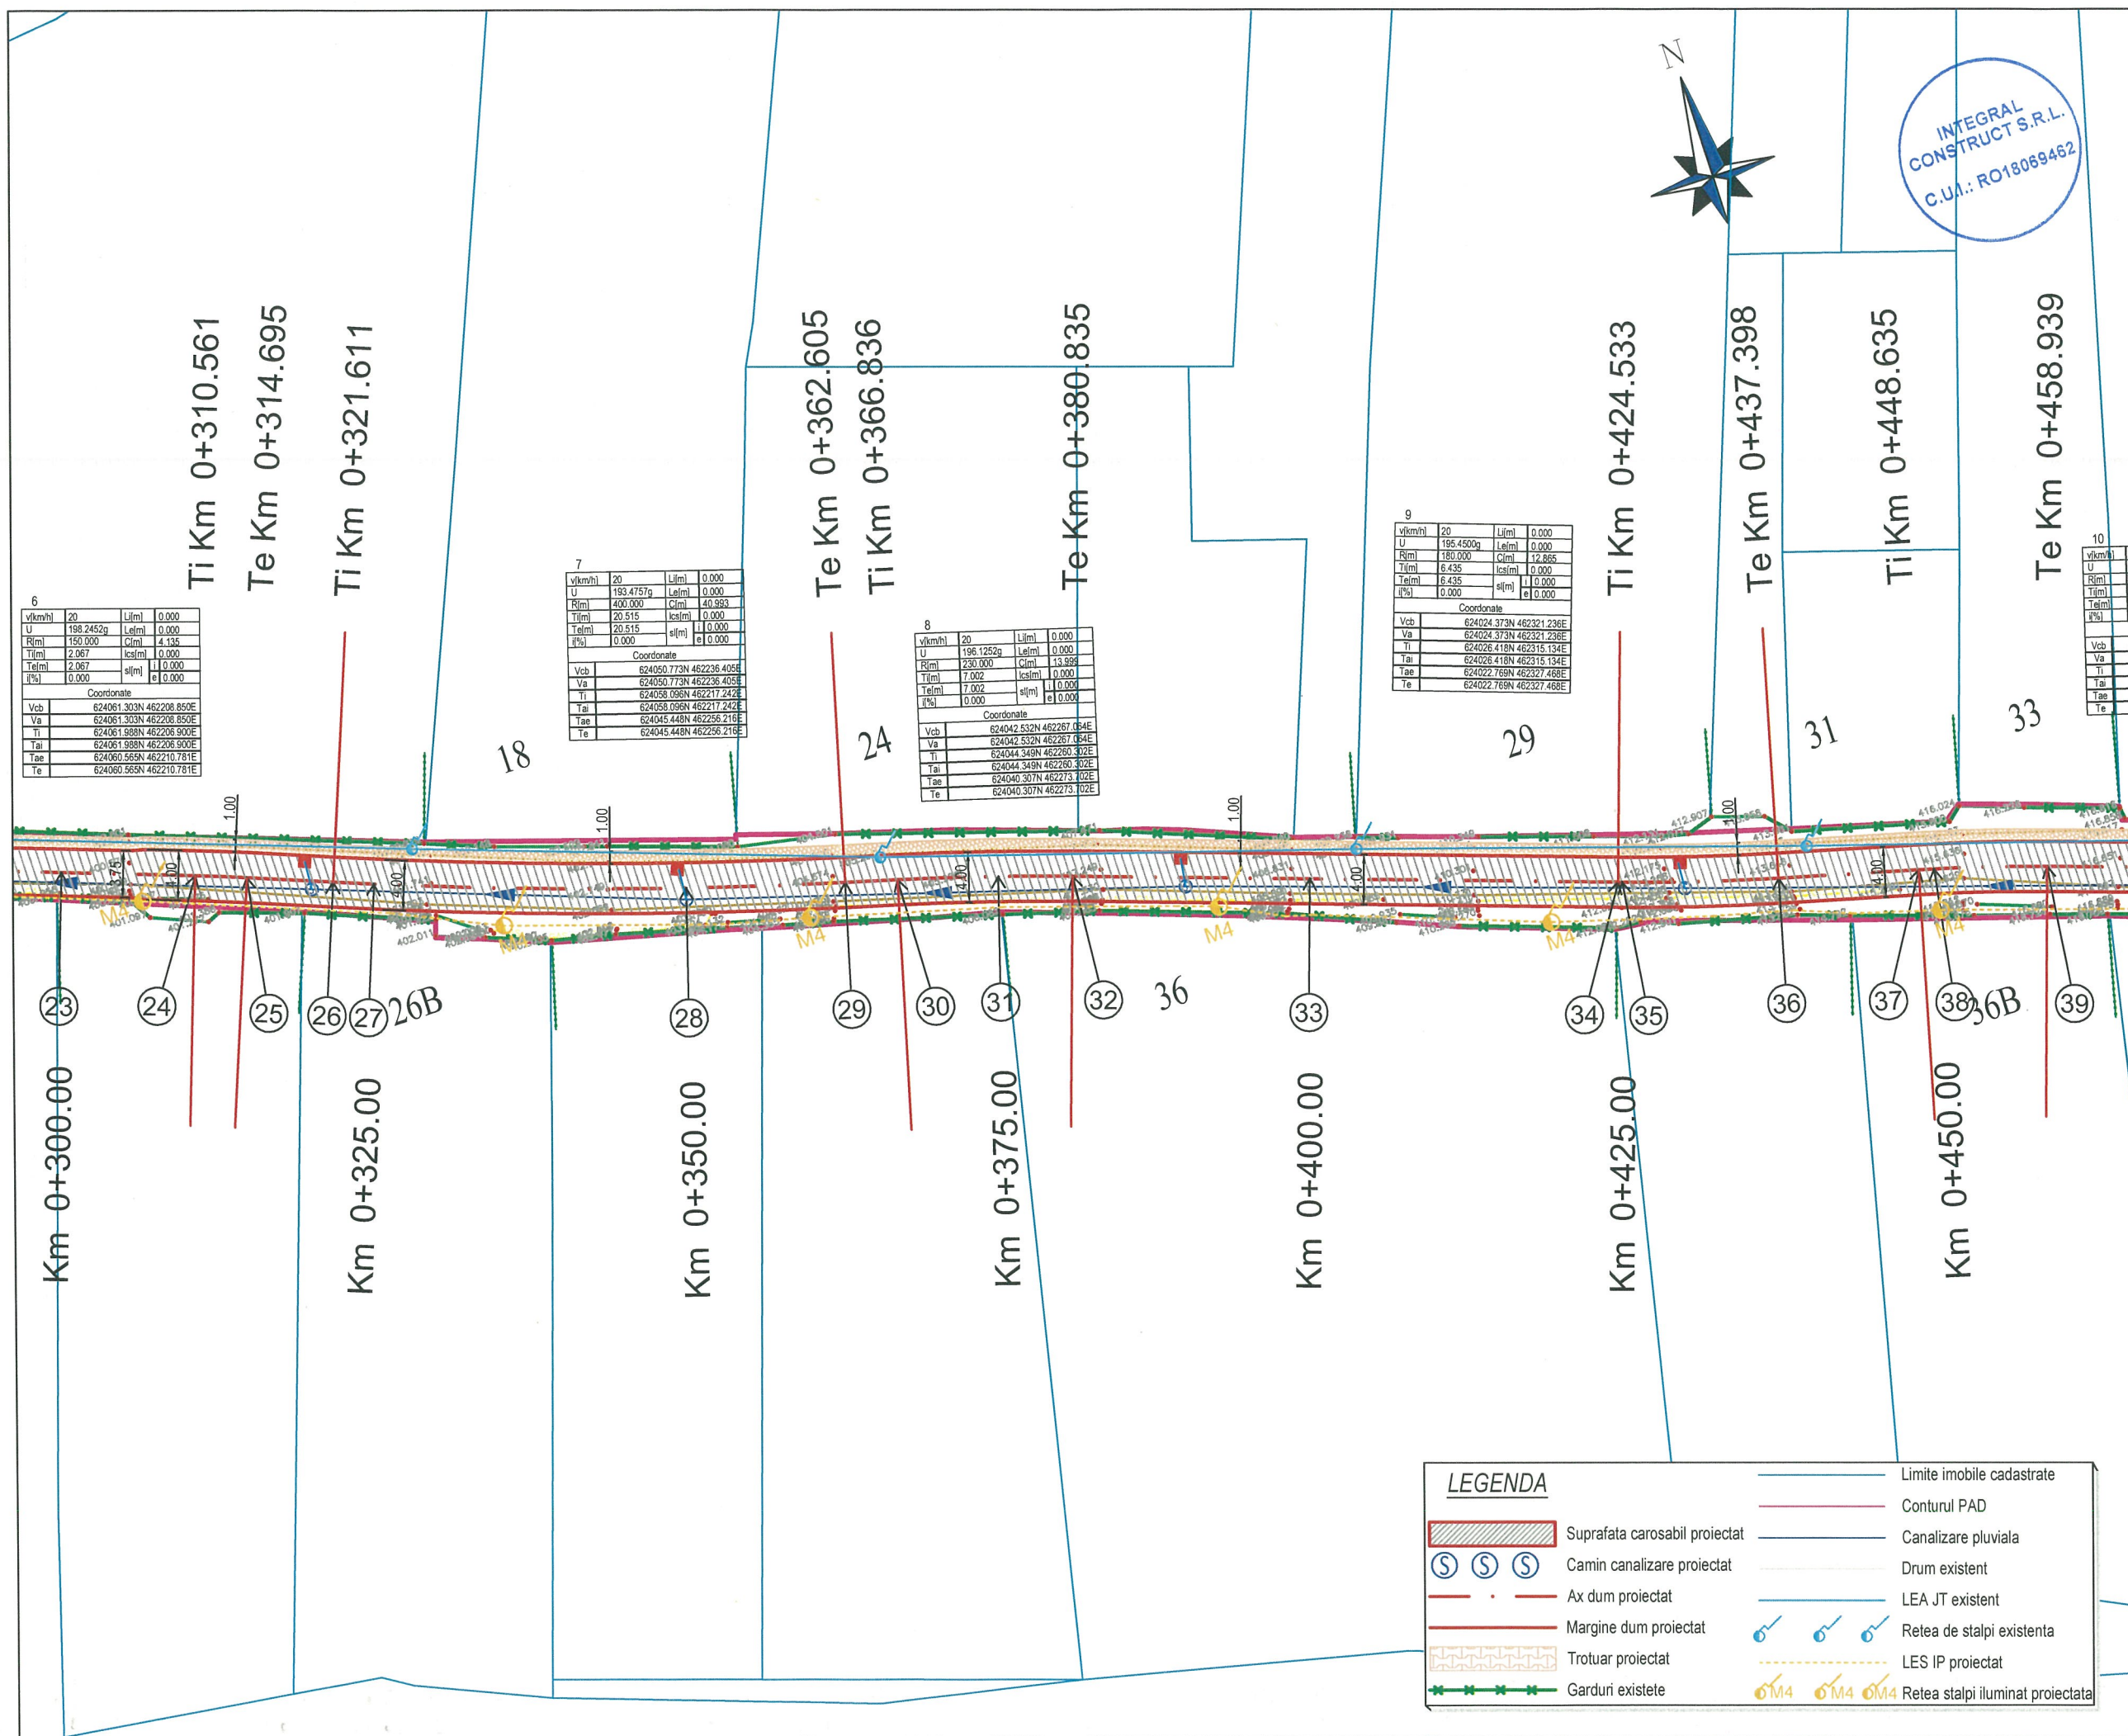

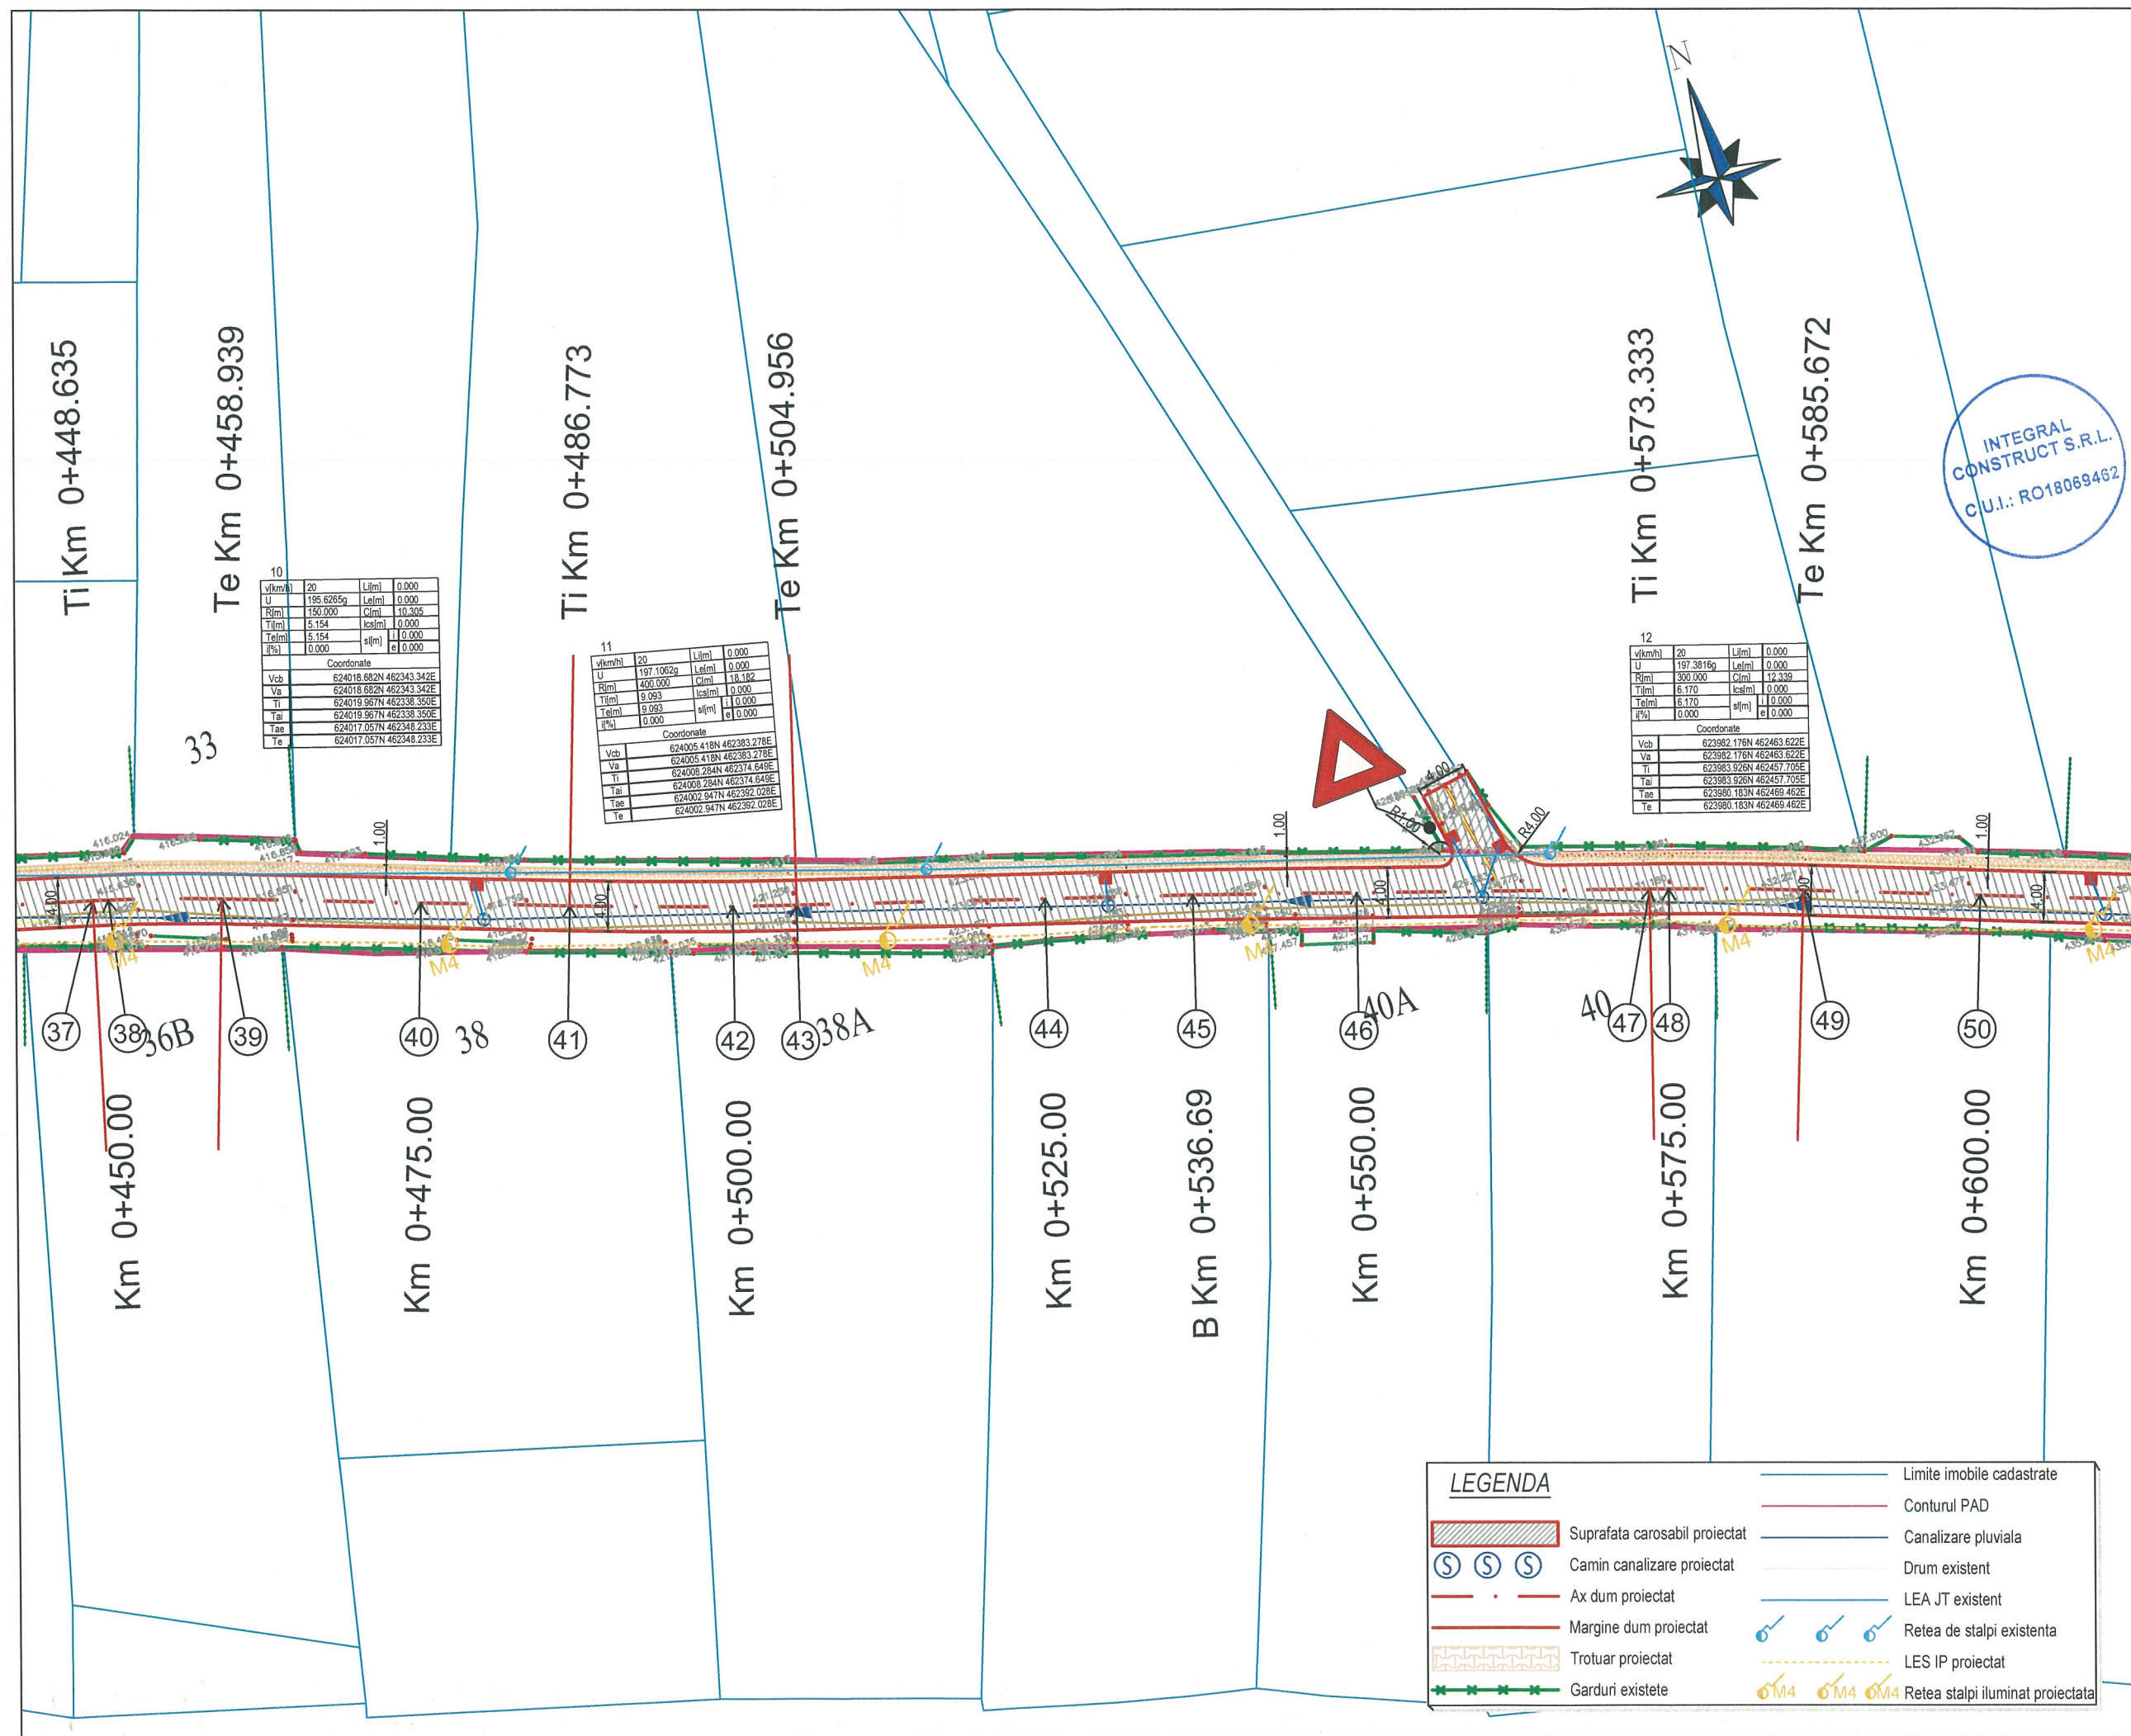

Proiect: nr.67/2019

Denumirea proiectului:

AMENAJARE DE STRAZI
IN ZONELE NOI DE
LOCUINTE DIN
MUNICIPIUL BISTRITA -
ETAPA IV
LOT 2

Beneficiar:

MUNICIPIUL BISTRITA
Str. Piata Centrala, nr. 6
Localitatea: Bistrita
Cod Postal: 420040
Tel.: 0263-223923
Fax: 0263-222402
Email :
primaria@primariabistrita.ro

Proiectant :

ASOCIERIA
INTEGRAL CONSTRUCT SRL
Gherla, strada Alexandru
Vlahuta, nr. 19, ap. 5, cod
405300
telefon 0745-364528
J12/3752/2005, CUI 18069462
si
MURESAN RARES CIPRIAN PFA

DATA	SCARA
DEC 2019	1:500

Proiectat: *B. Batinas*
ing. Batinas Marius

Proiectat: *C. Muresan*
ing. Muresan Ciprian


Verificat: *M. Neamt*
ing. Neamt Mihai

Sef proiect: *B. Batinas*
ing. Batinas Marius

DENUMIRE PLANSA
PLAN DE SITUATIE
STRADA
LEMPES

Numar: S.4

FAZA: S.F.

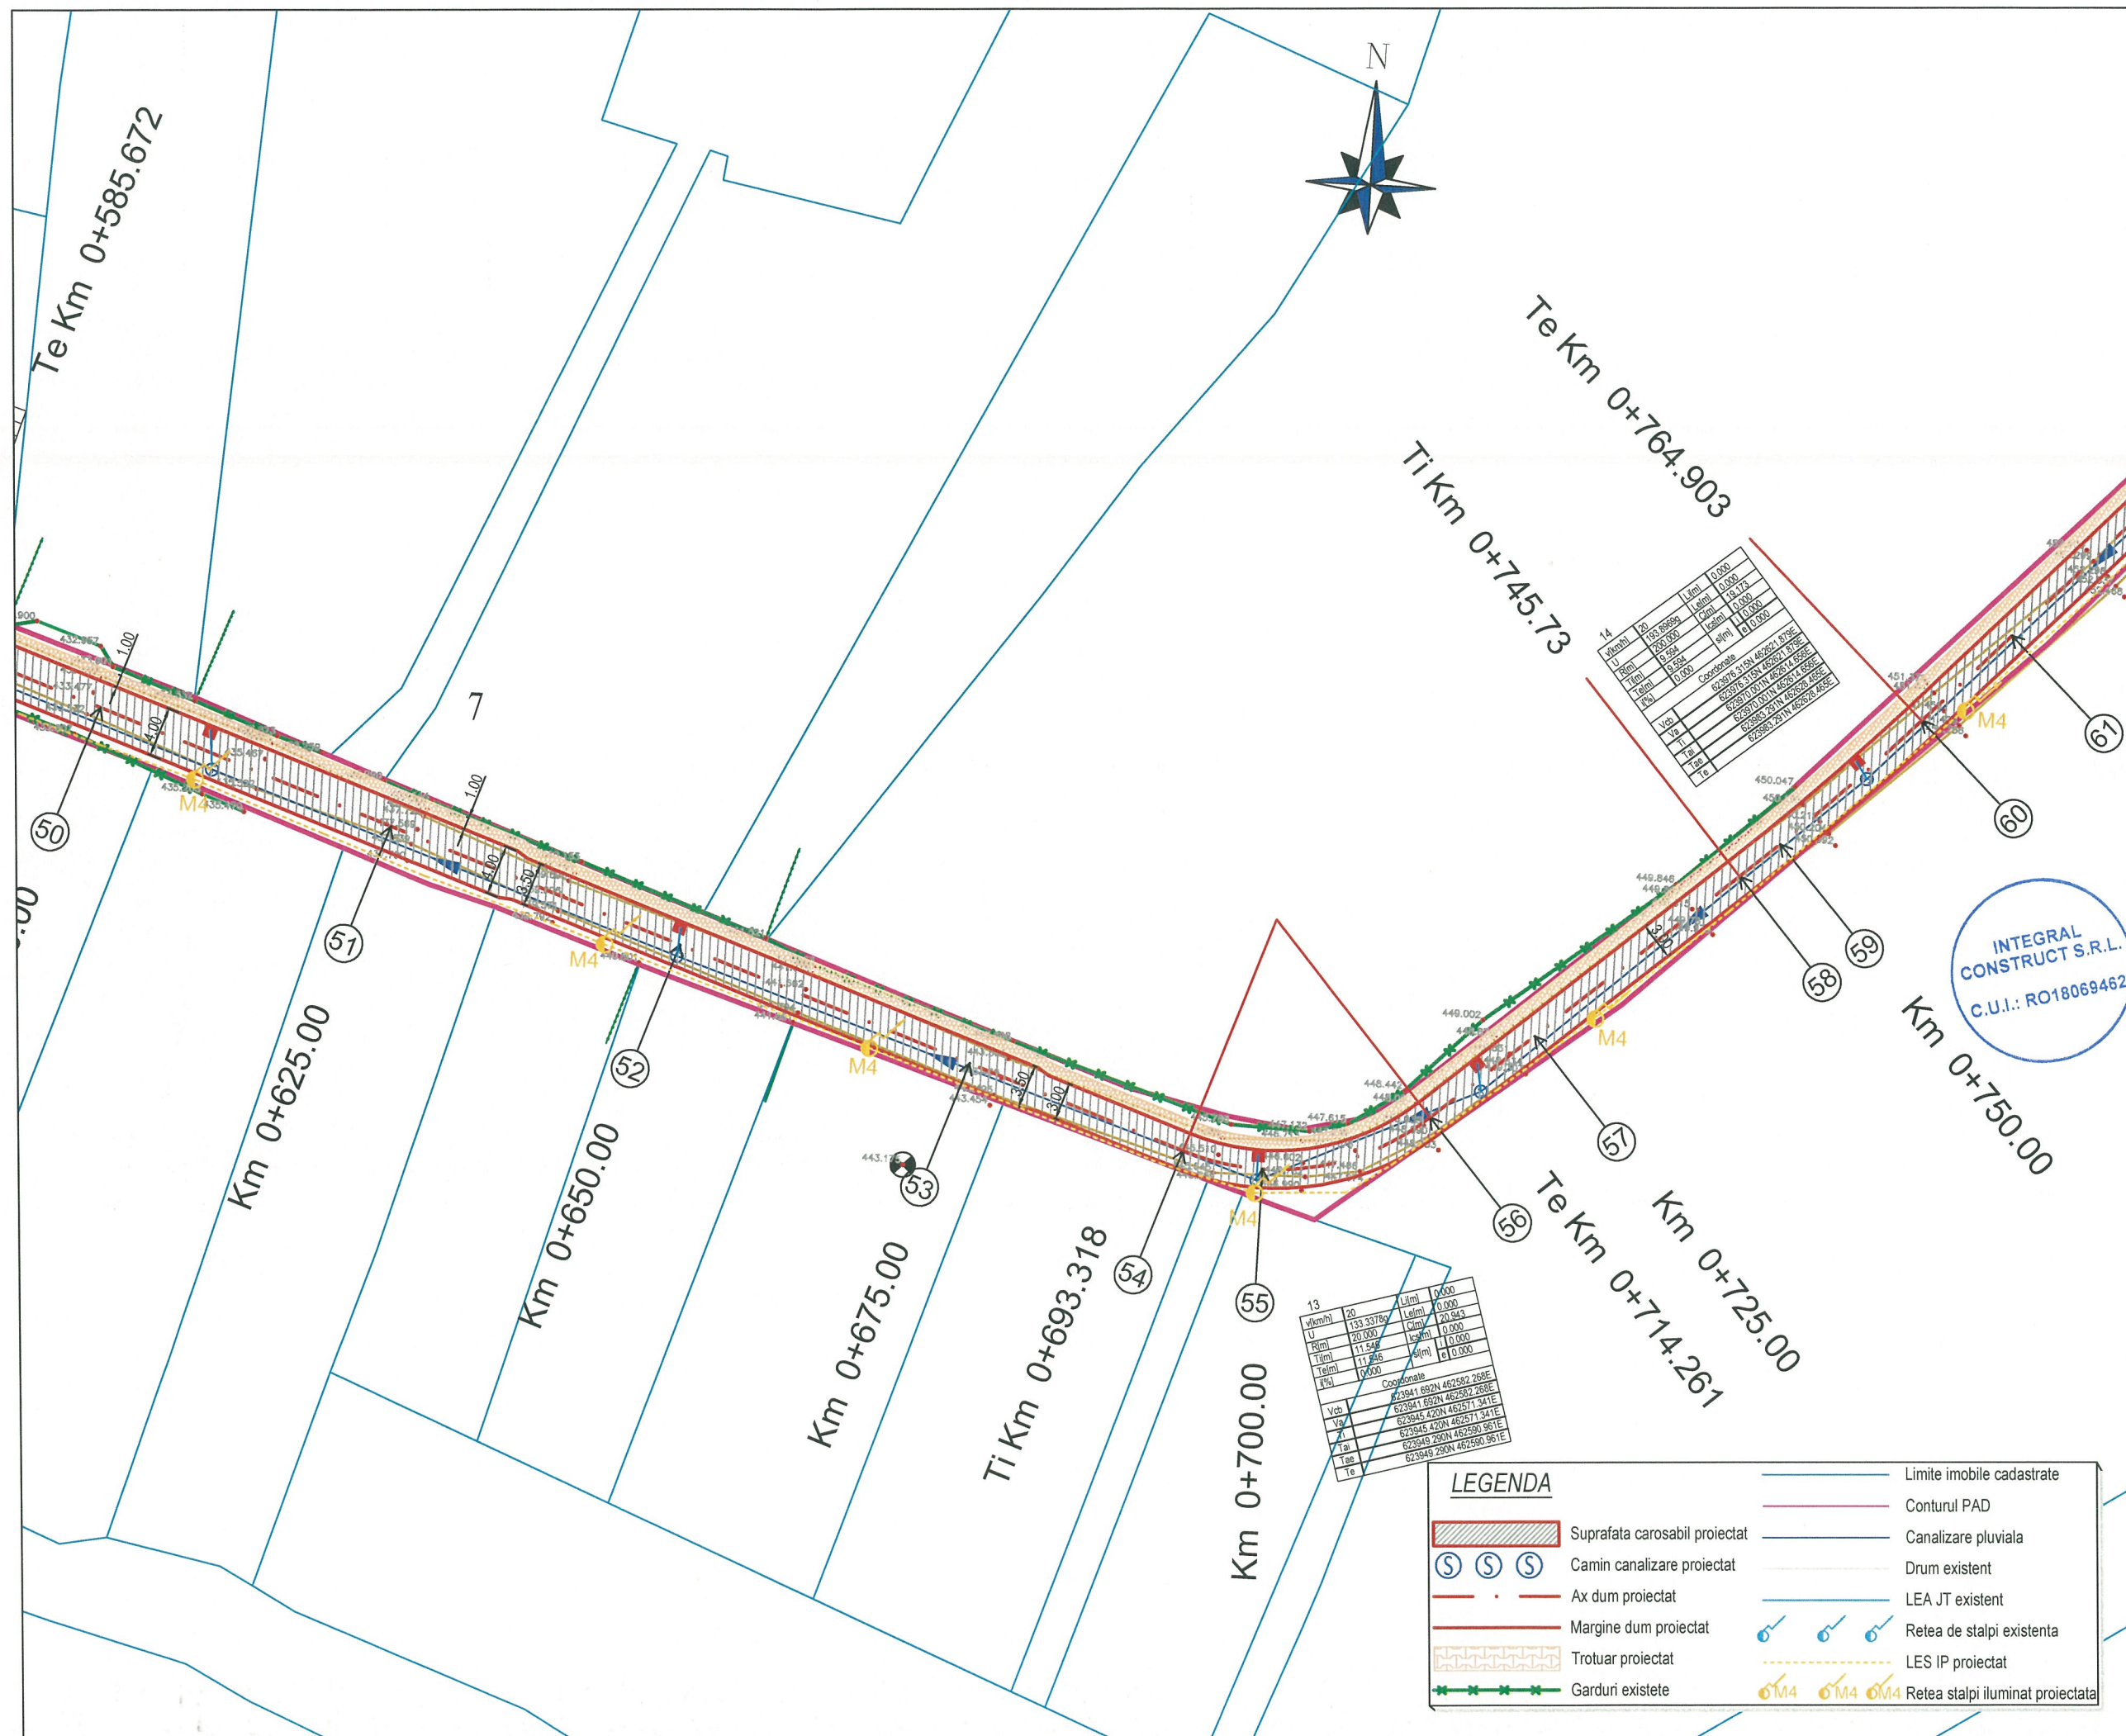

Proiect: nr.67/2019

Denumirea proiectului:
**AMENAJARE DE STRAZI
IN ZONELE NOI DE
LOCUINTE DIN
MUNICIPIUL BISTRITA -
ETAPA IV
LOT 2**

Beneficiar:
MUNICIPIUL BISTRITA
Str. Piata Centrala, nr. 6
Localitatea: Bistrita
Cod Postal: 420040
Tel.: 0263-223923
Fax: 0263-222402
Email :
primaria@primariabistrita.ro

Proiectant :

ASOCIERIA
INTEGRAL CONSTRUCT SRL
Gherla, strada Alexandru
Vlahuta, nr. 19, ap. 5, cod
405300
telefon 0745-364528
J12/3752/2005, CUI 18069462
si
MURESAN RARES CIPRIAN PFA

DATA	SCARA
DEC 2019	1:500

Proiectat:
ing. Batinas Marius

Proiectat:
ing. Muresan Ciprian


Verificat:
ing. Neamtu Mihai

Sef proiect:
ing. Batinas Marius

DENUMIRE PLANSA
**PLAN DE SITUATIE
STRADA
LEMPES**

Numar: S.5

FAZA: S.F.

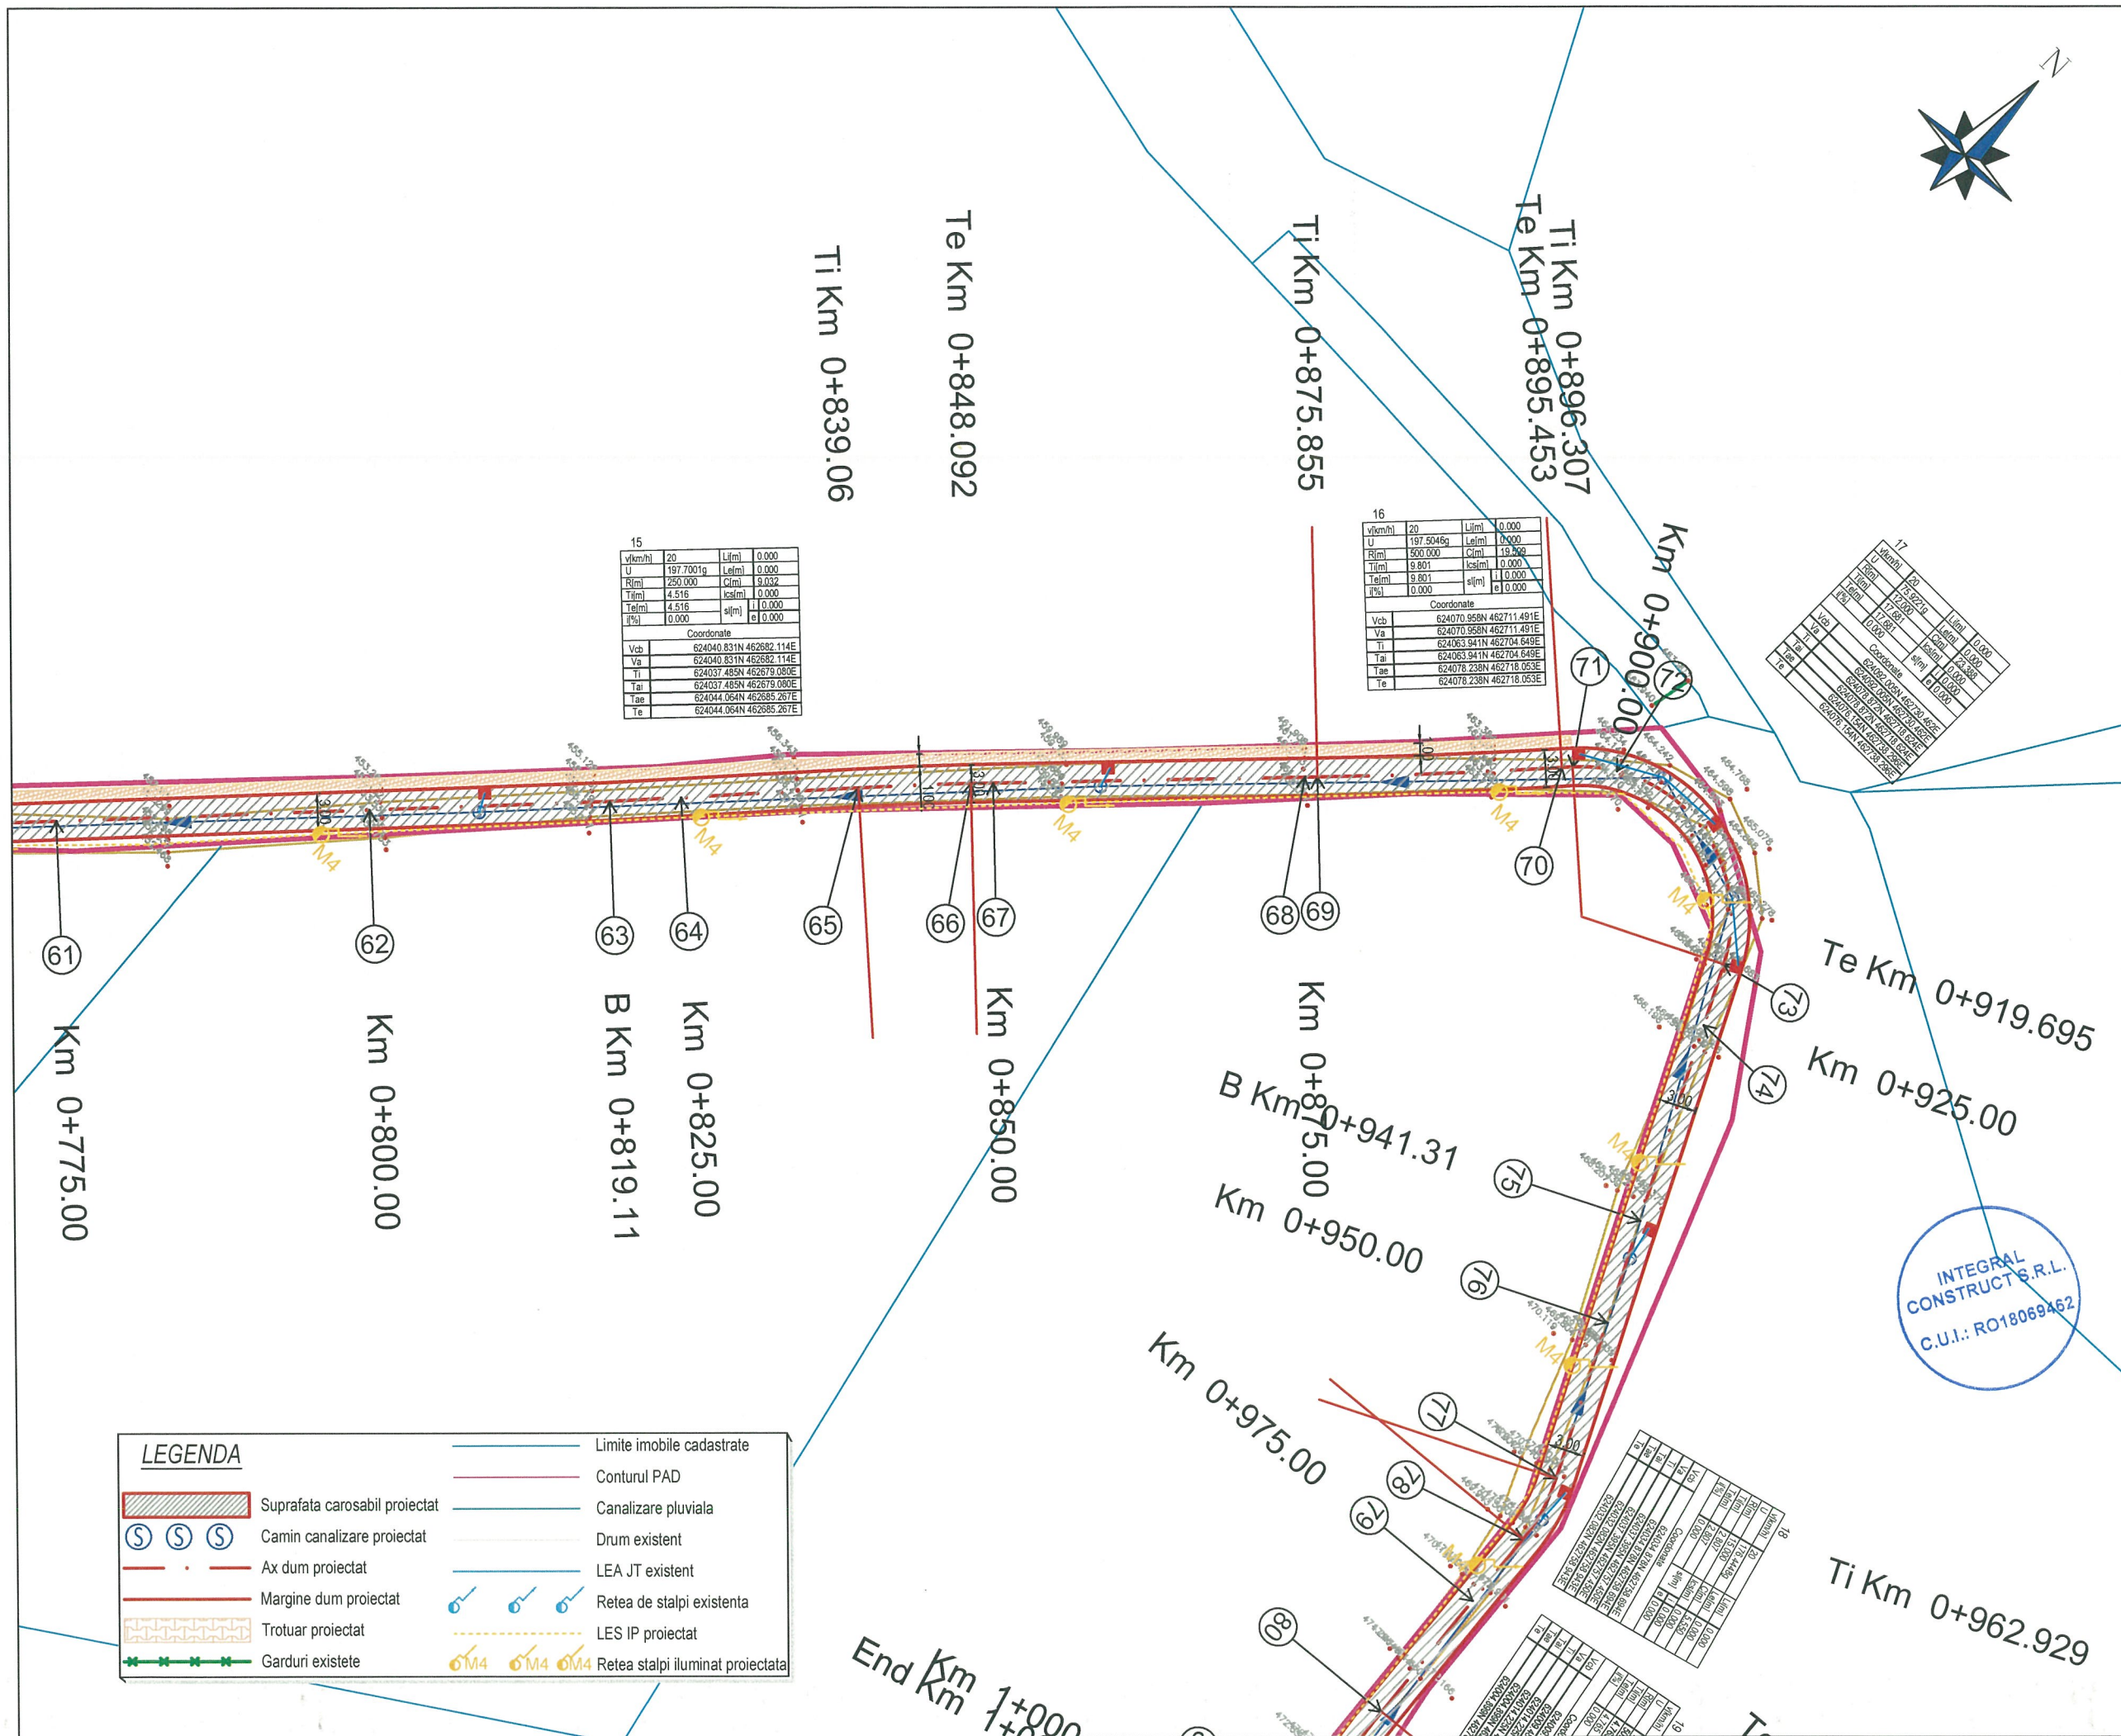

LEGENDA			
	Suprafata carosabil proiectat		Limite imobile cadastrate
  	Camin canalizare proiectat		Conturul PAD
	Ax dum proiectat		Canalizare pluviala
	Margine dum proiectat		Drum existent
	Trotuar proiectat		LEA JT existent
	Garduri existente	  	Retea de stalpi existenta
			LES IP proiectat
		  	Retea stalpi iluminat proiectata

Proiect: nr.67/2019

Denumirea proiectului:

AMENAJARE DE STRAZI IN ZONELE NOI DE LOCUINTE DIN MUNICIPIUL BISTRITA - ETAPA IV LOT 2

Beneficiar:

MUNICIPIUL BISTRITA
 Str. Piata Centrala, nr. 6
 Localitatea: Bistrita
 Cod Postal: 420040
 Tel.: 0263-223923
 Fax: 0263-222402
 Email : primaria@primariabistrita.ro

Proiectant :

ASOCIERIA INTEGRAL CONSTRUCT SRL
 Gherla, strada Alexandru Vlahuta, nr. 19, ap. 5, cod 405300
 telefon 0745-364528
 J12/3752/2005, CUI 18069462 si
 MURESAN RARES CIPRIAN PFA

DATA	SCARA
DEC 2019	1:500

Proiectat:
ing. Batinas Marius

Proiectat:
ing. Muresan Ciprian

Verificat:
ing. Neamtu Mihai


Sef proiect:
ing. Batinas Marius

DENUMIRE PLANSA

PLAN DE SITUATIE STRADA LEMPES

Numar: S.6

FAZA: S.F.

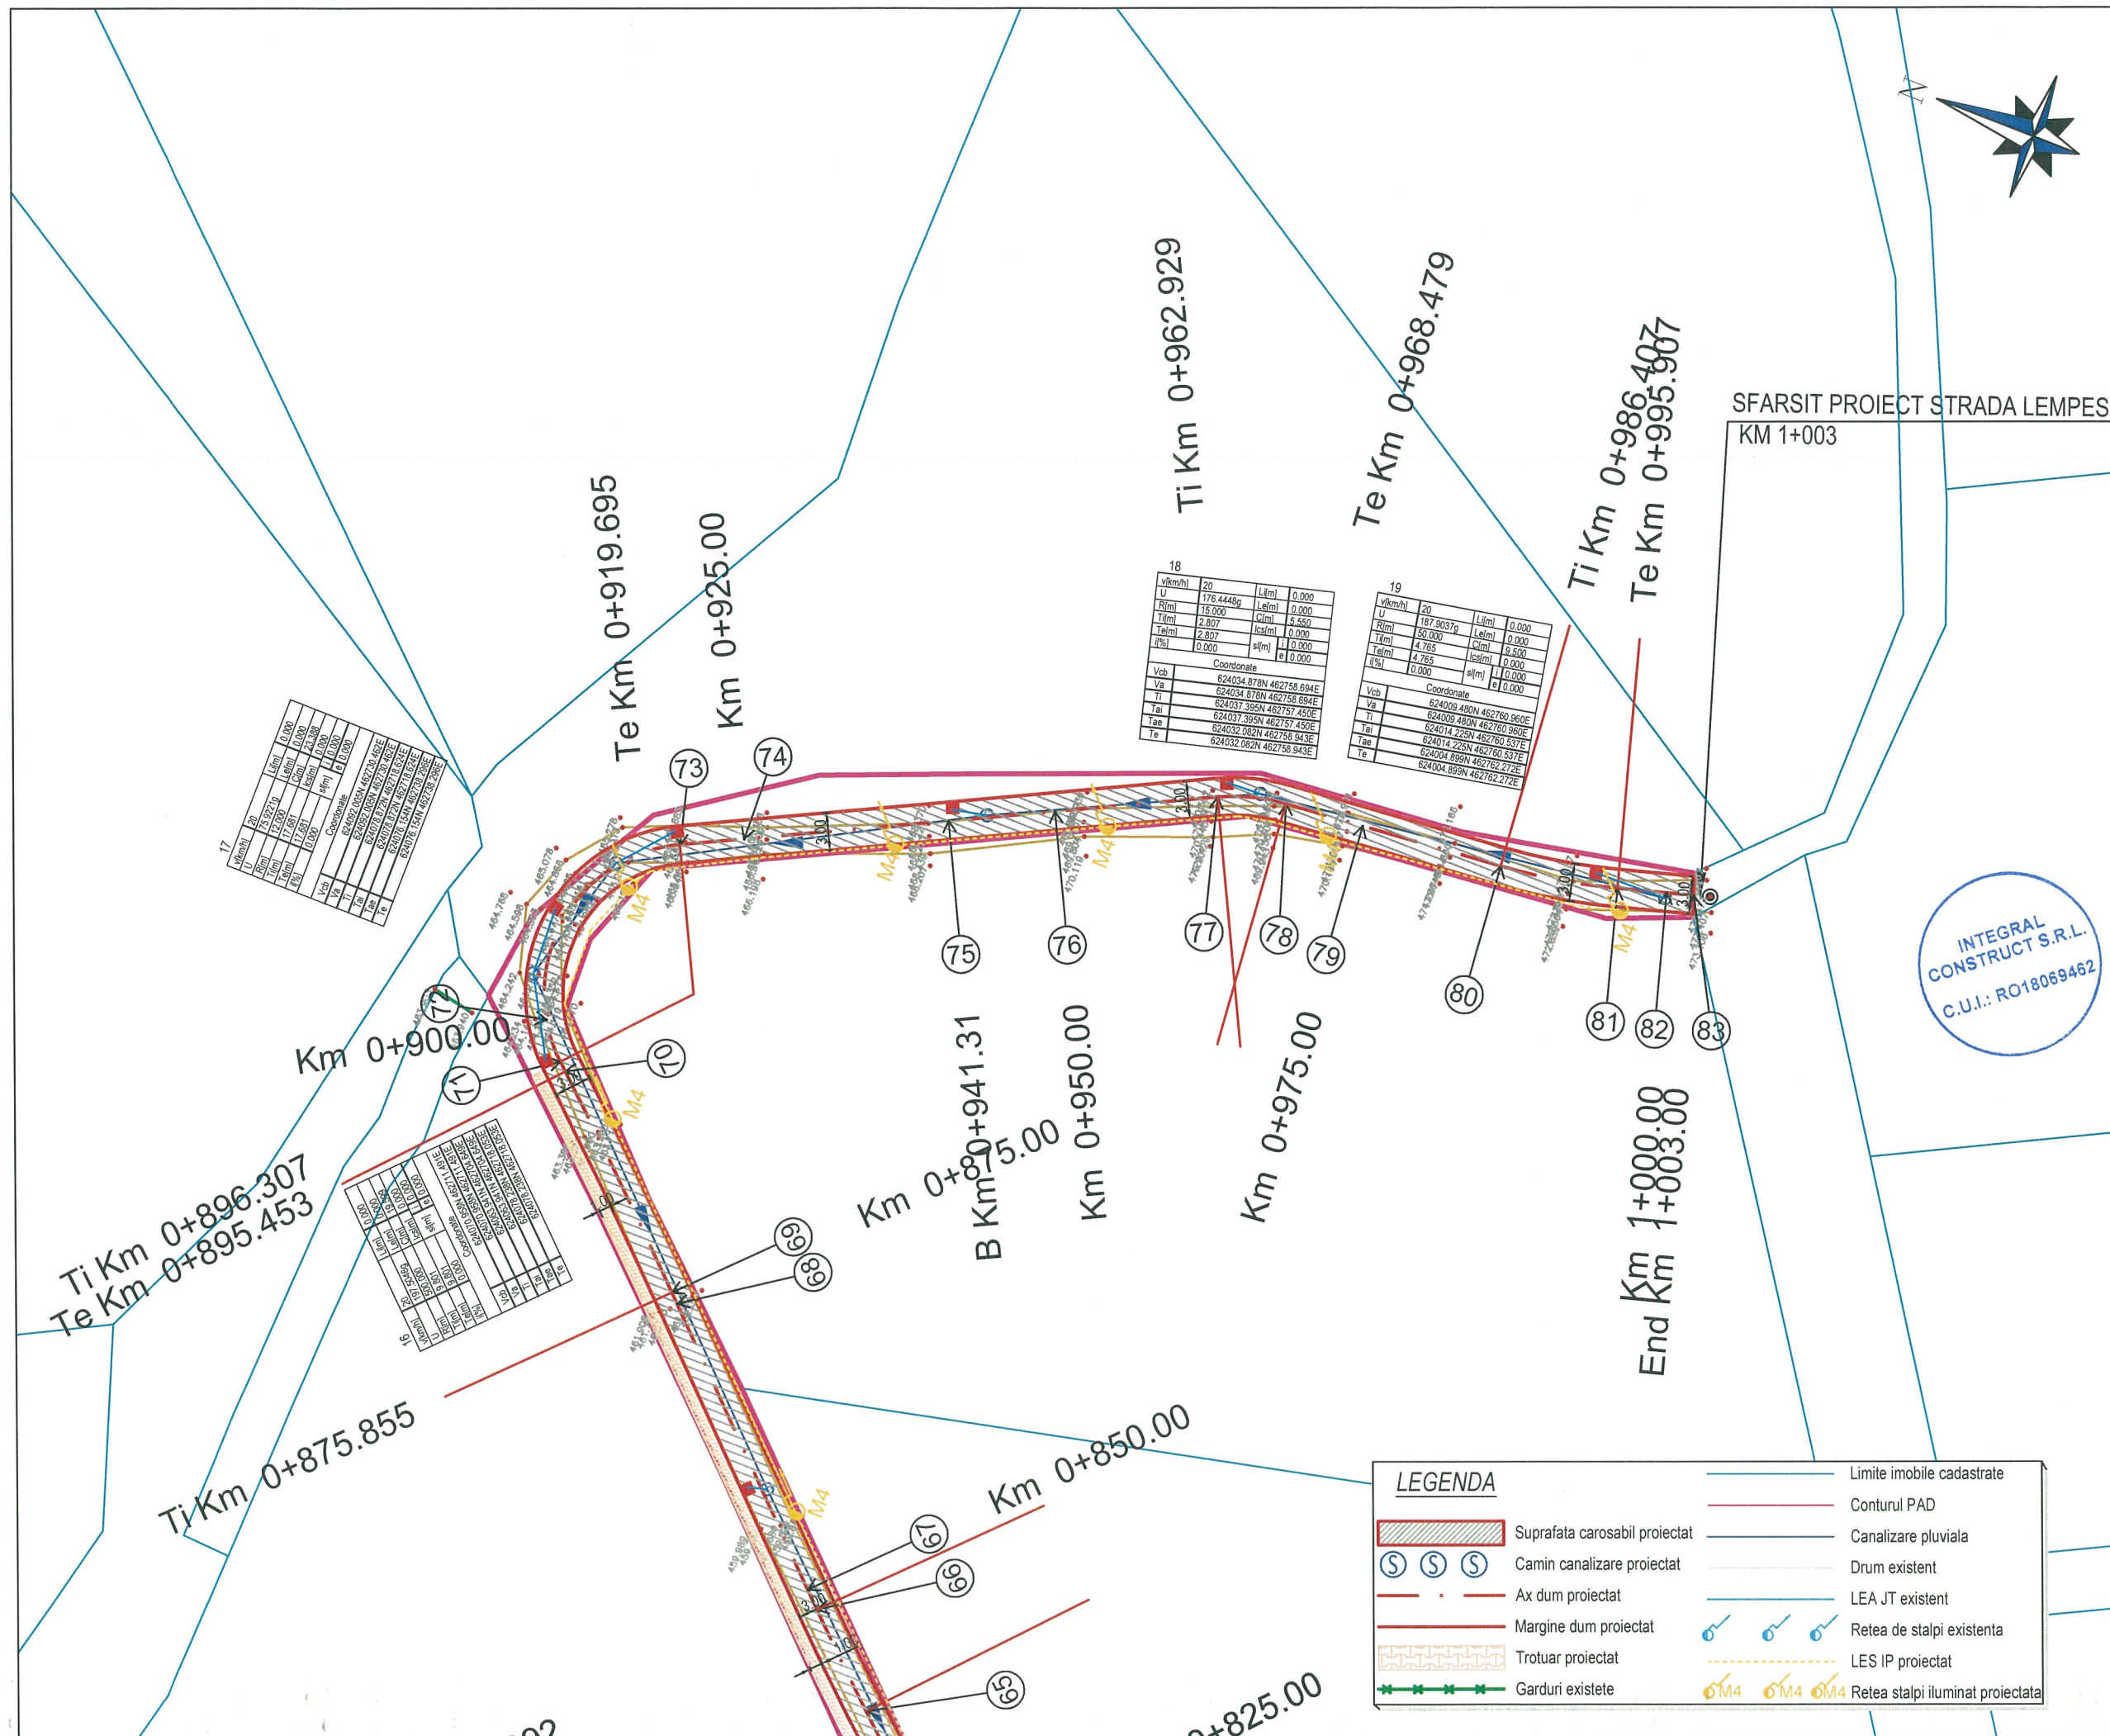

Proiect: nr.67/2019

Denumirea proiectului:

**AMENAJARE DE STRAZI
IN ZONELE NOI DE
LOCUINTE DIN
MUNICIPIUL BISTRITA -
ETAPA IV
LOT 2**

Beneficiar:

MUNICIPIUL BISTRITA
Str. Piata Centrala, nr. 6
Localitatea: Bistrita
Cod Postal: 420040
Tel.: 0263-223923
Fax: 0263-222402
Email :
primaria@primariabistrita.ro

Proiectant :

ASOCIEREA
INTEGRAL CONSTRUCT SRL
Gherla, strada Alexandru
Vlahuta, nr. 19, ap. 5, cod
405300
telefon 0745-364528
J12/3752/2005, CUI 18069462
si
MURESAN RARES CIPRIAN PFA

DATA	SCARA
DEC 2019	1:500

Proiectat: *B. Batinas*
ing. Batinas Marius

Proiectat: *Muresan*
ing. Muresan Ciprian

Verificat: *Neamtu*
ing. Neamtu Mihai

Sef proiect: *B. Batinas*
ing. Batinas Marius


DENUMIRE PLANSA

**PLAN DE SITUATIE
STRADA
LEMPES**

Numar: S.7

FAZA: S.F.


 LINIE ROSIE
 LINIE TEREN
 SANT DREAPTA
 SANT STANGA
 PLUVIALA

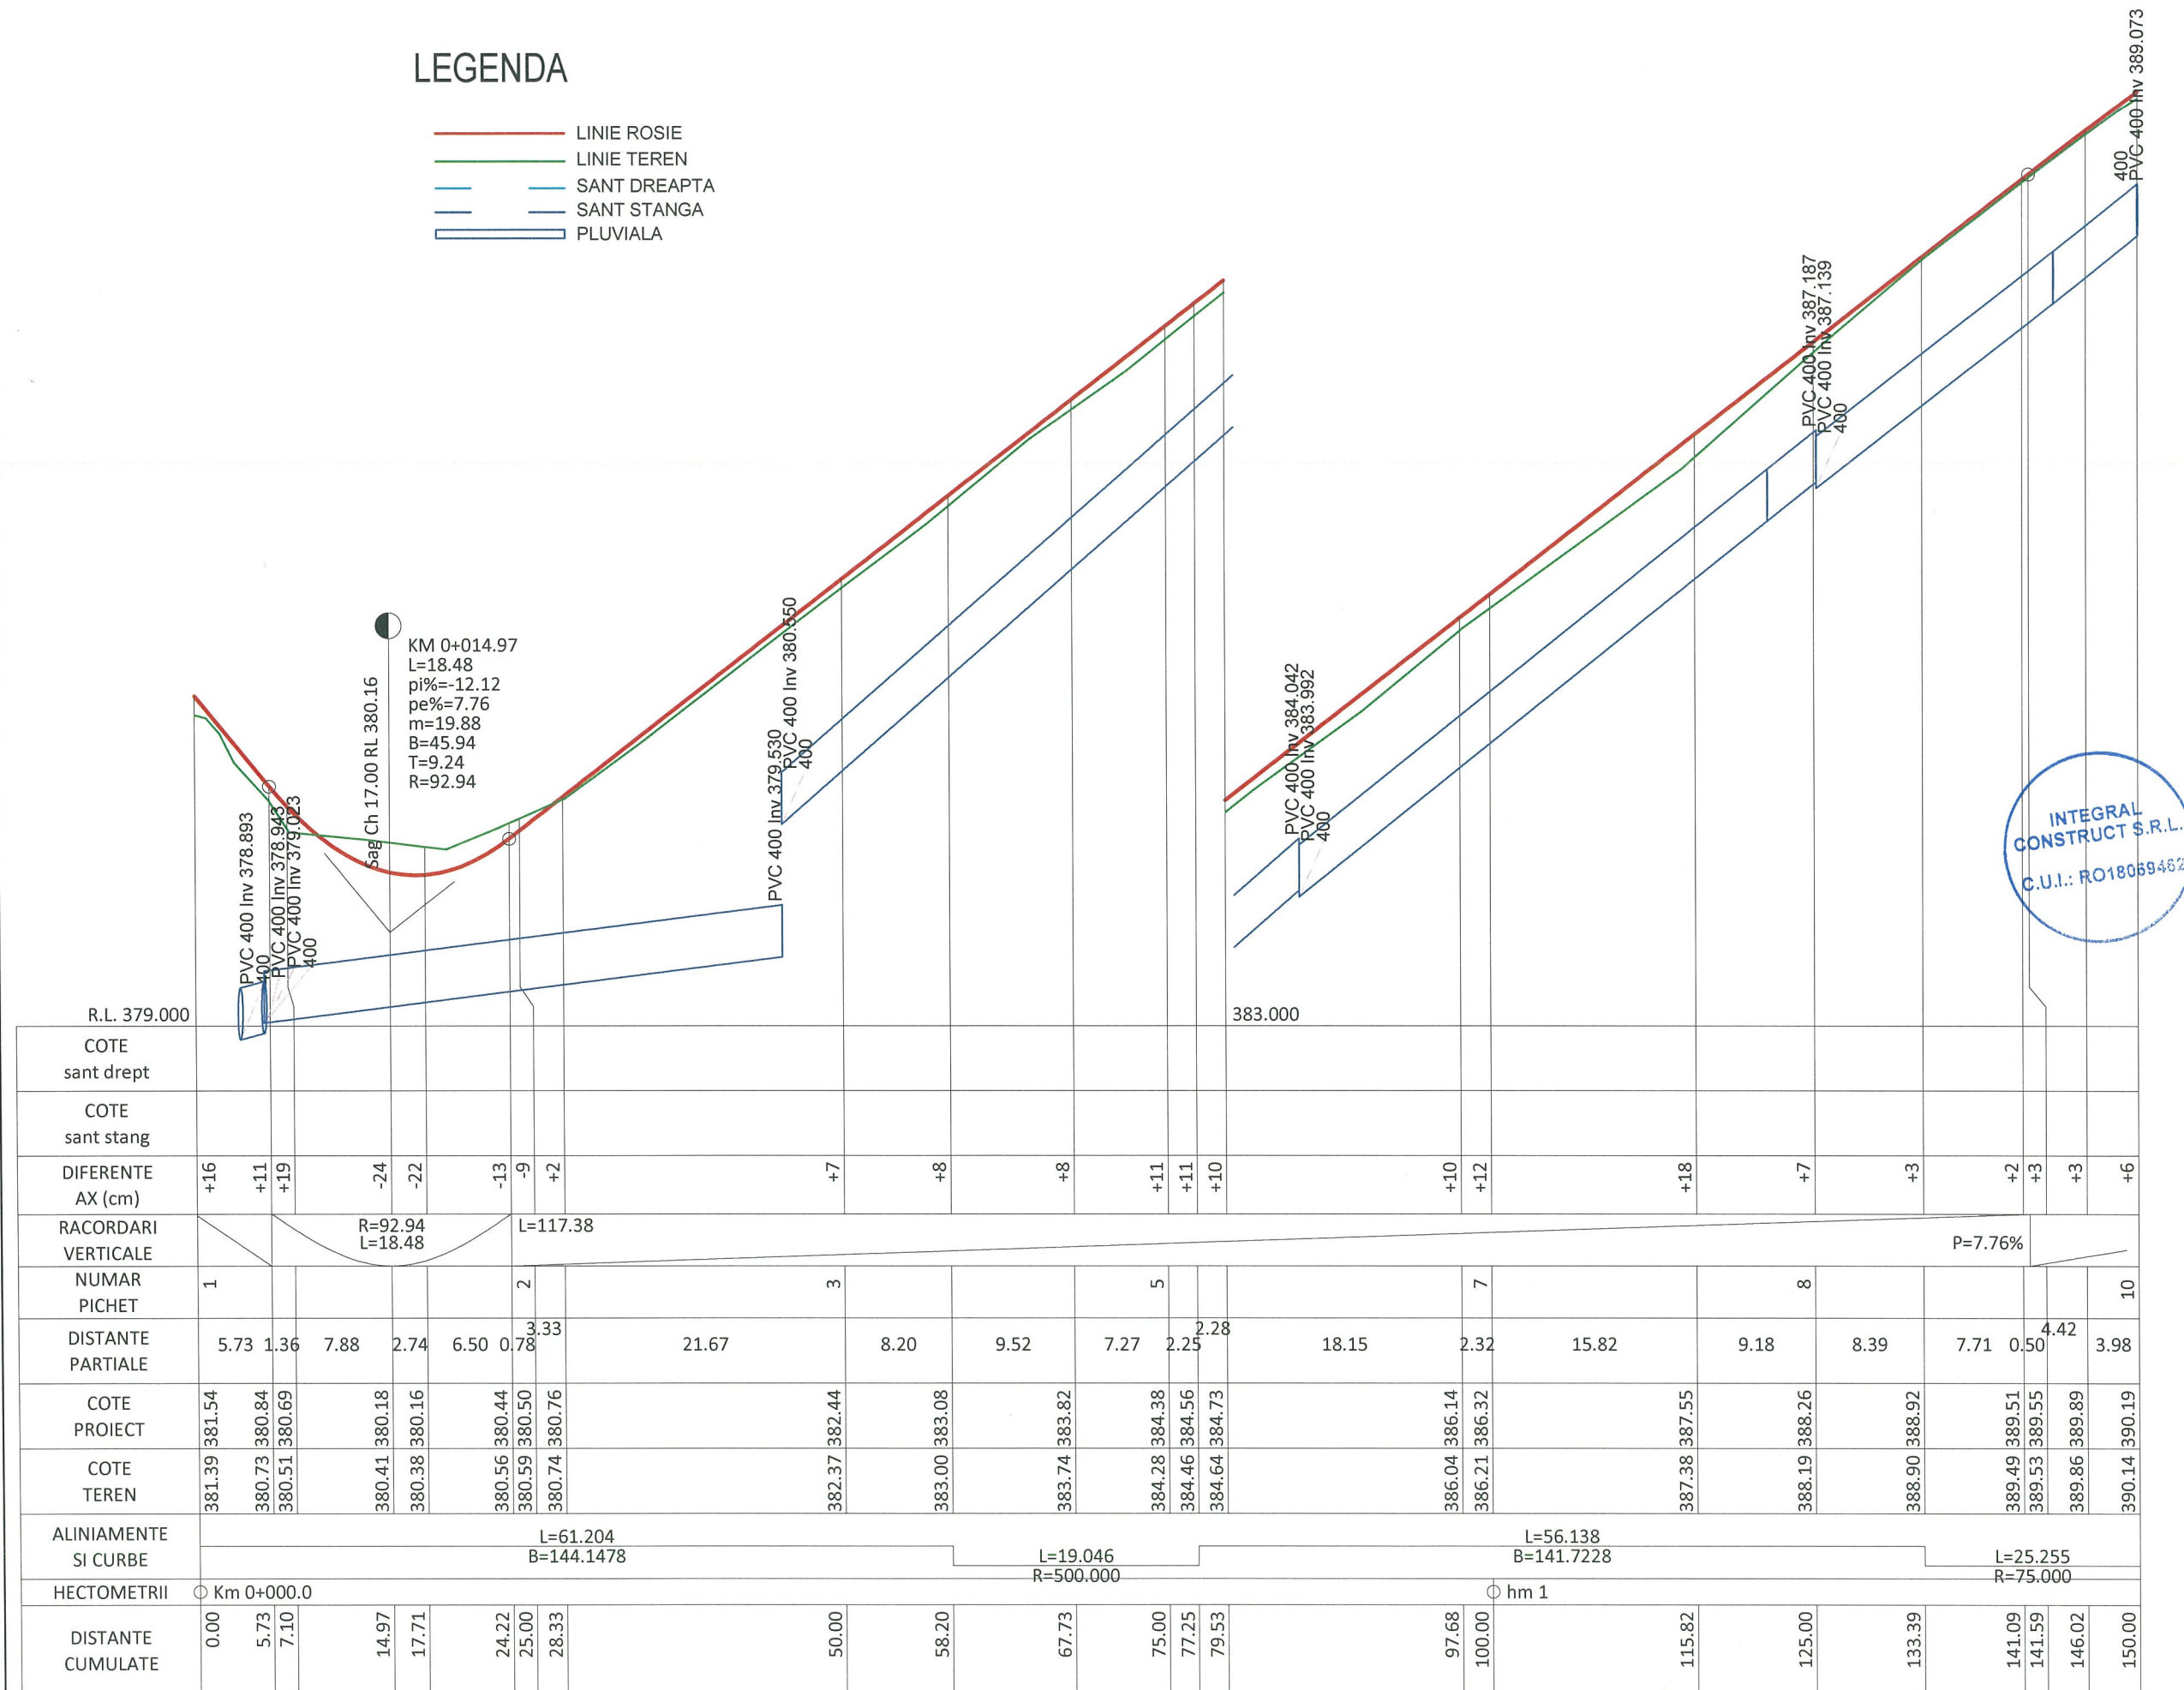

INTEGRAL
CONSTRUCT S.R.L.
C.U.I.: RO18069482

FAZA: S.F.


 LINIE ROSIE
 LINIE TEREN
 SANT DREAPTA
 SANT STANGA
 PLUVIALA

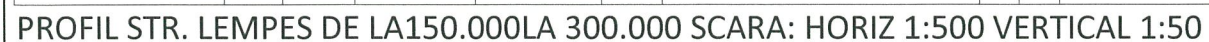

MURESAN RARES CIPRIAN PFA

FAZA: S.F.

 LINIE ROSIE
 LINIE TEREN
 SANT DREAPTA
 SANT STANGA
 PLUVIALA

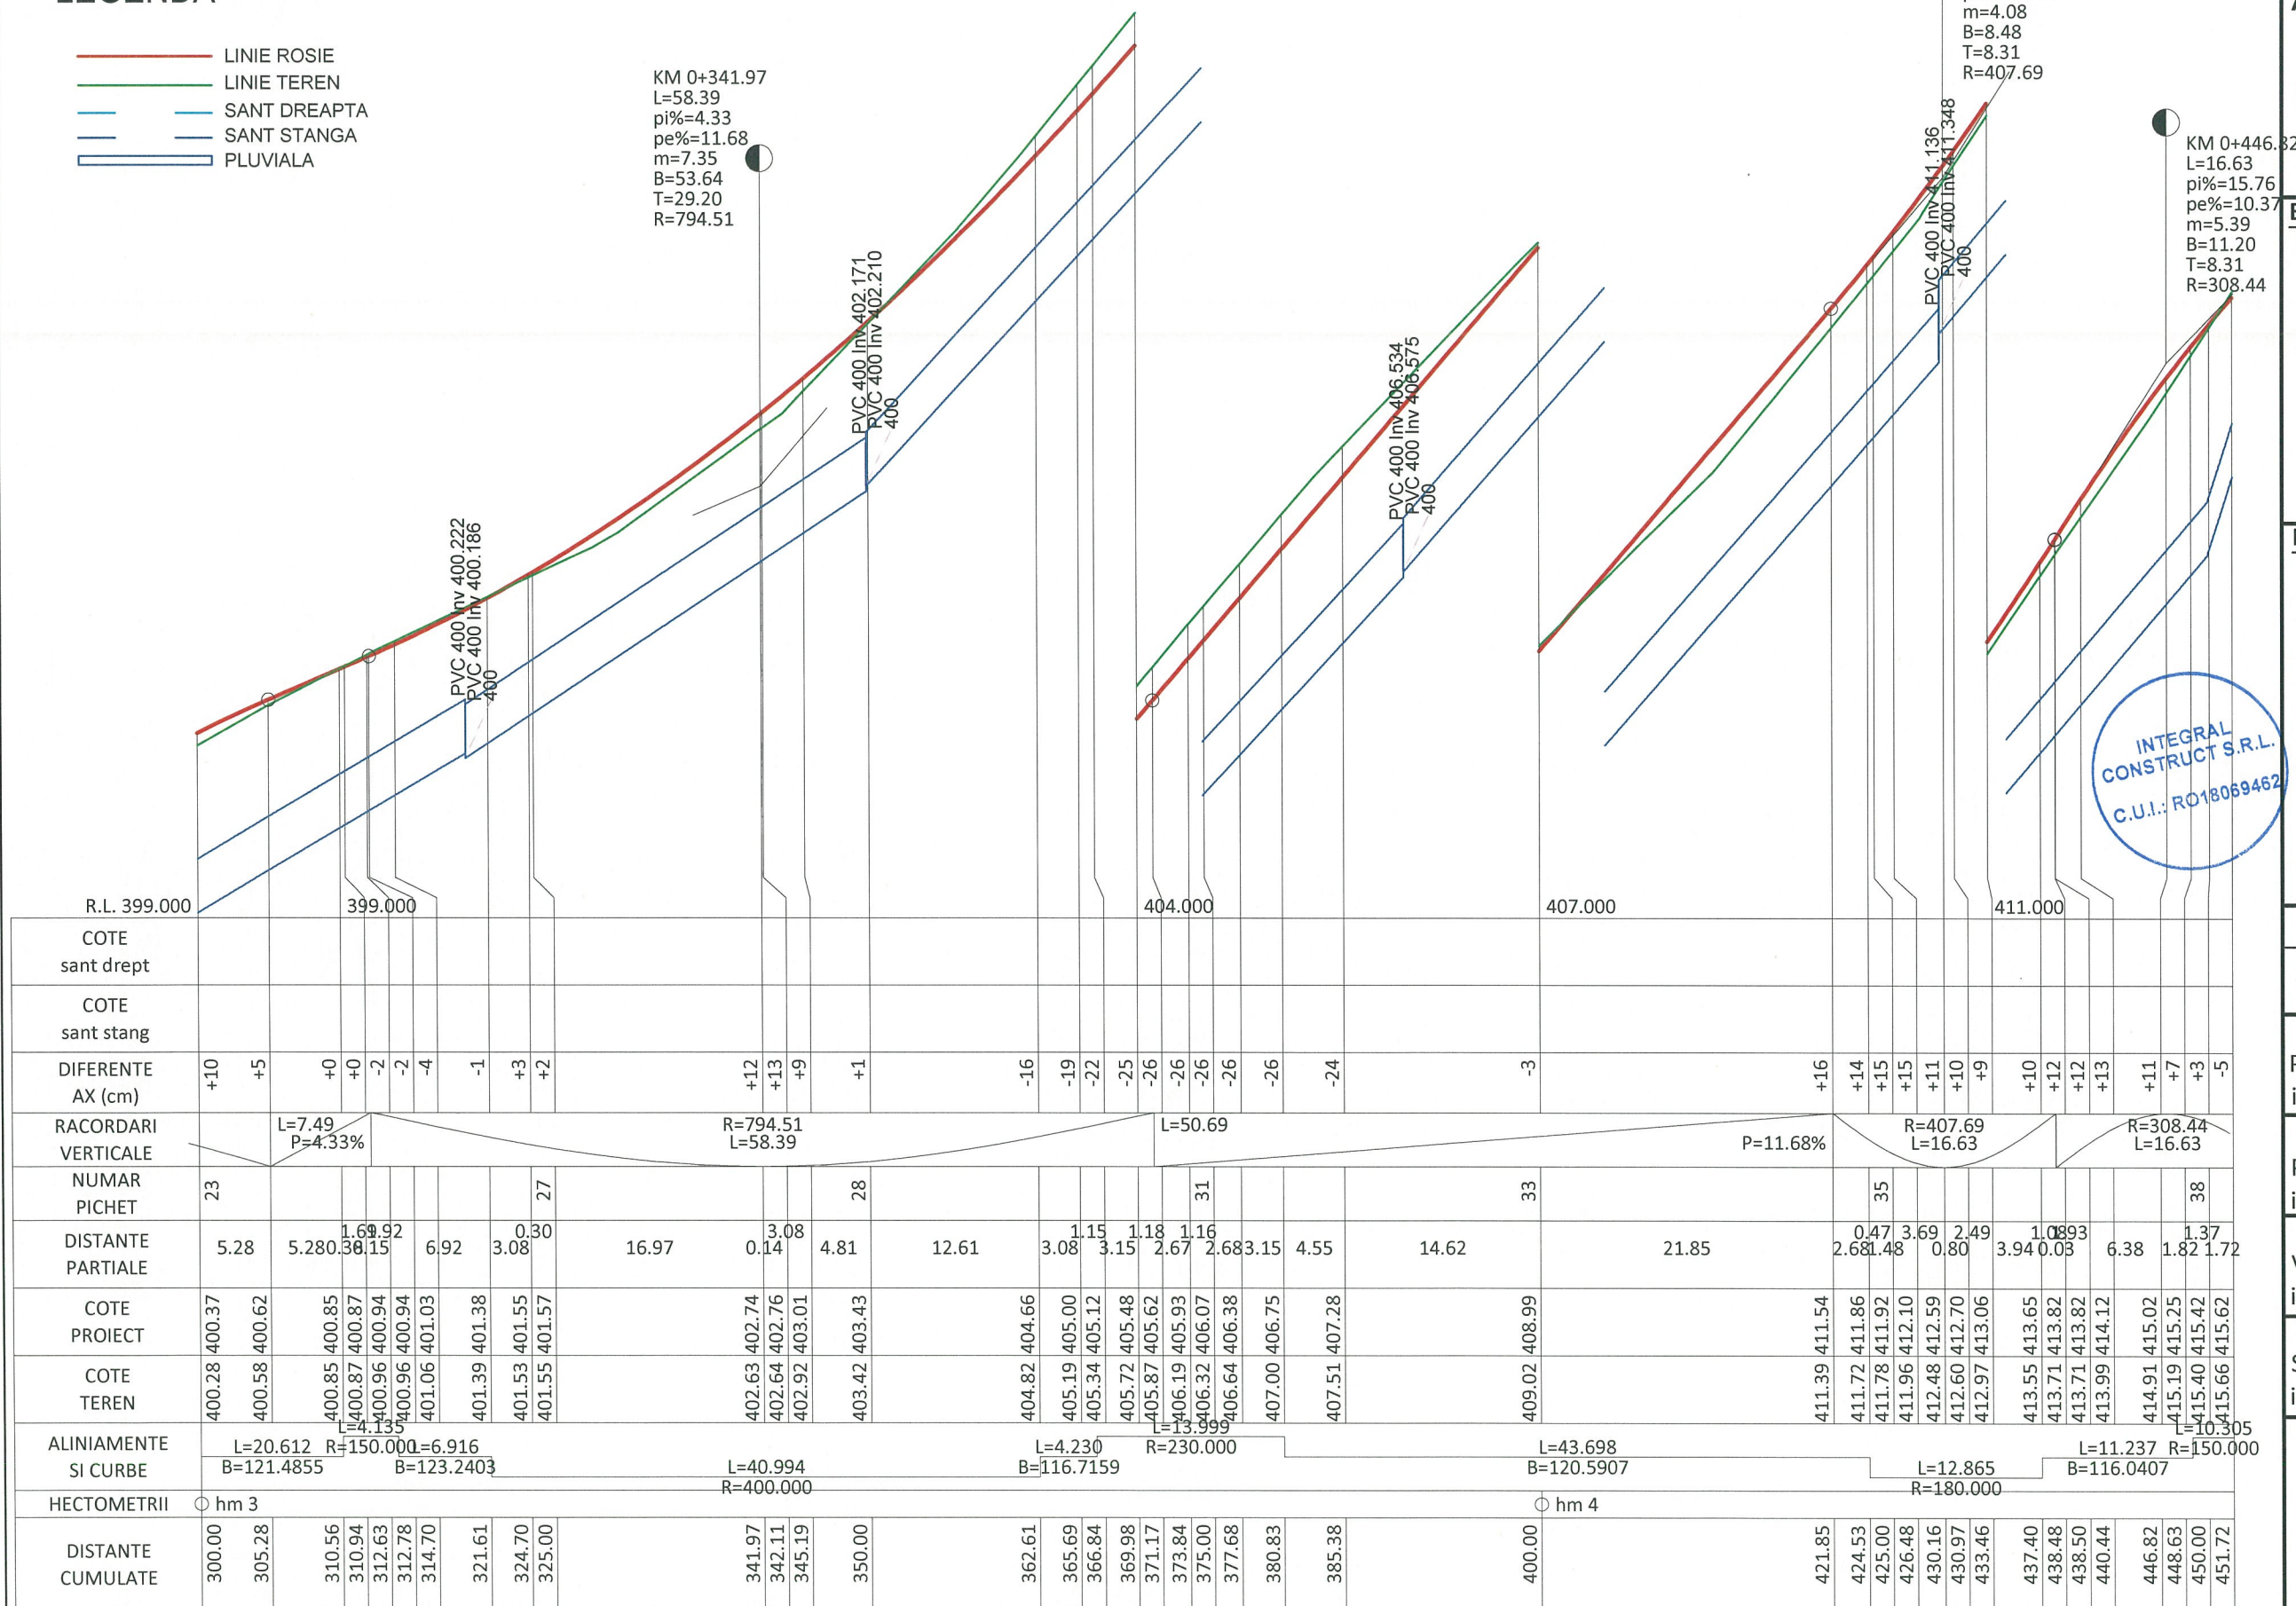

Project: nr.67/2019

Denumirea proiectului:

**AMENAJARE DE STRAZI
IN ZONELE NOI DE
LOCUINTE DIN
MUNICIPIUL BISTRITA -
ETAPA IV
LOT 2**

Beneficiar:

MUNICIPIUL BISTRITA
Str. Piata Centrala, nr. 6
Localitatea: Bistrita
Cod Postal: 420040
Tel.: 0263-223923
Fax: 0263-222402
Email :
primaria@primariabistrita.ro

Proiectant :

ASOCIEREA
INTEGRAL CONSTRUCT SRL
Gherla, strada Alexandru
Vlahuta, nr. 19, ap. 5, cod
405300
telefon 0745-364528
J12/3752/2005, CUI 18069462
si
MURESAN RARES CIPRIAN PFA

DATA	SCARA
DEC 2019	1:500 1:50

Proiectat: 
ing. Batinas Marius

Proiectat: 
ing. Muresan Ciprian

Verificat:
ing. Neamtu Mihai

Sef proiect: 
ing. Batinas Marius

DENUMIRE PLANSA


PROFIL LONGITUDINAL

Numar: L.3

FAZA: S.F.

LEGENDA

- LINIE ROSIE
- LINIE TEREN
- SANT DREAPTA
- SANT STANGA
- PLUVIALA

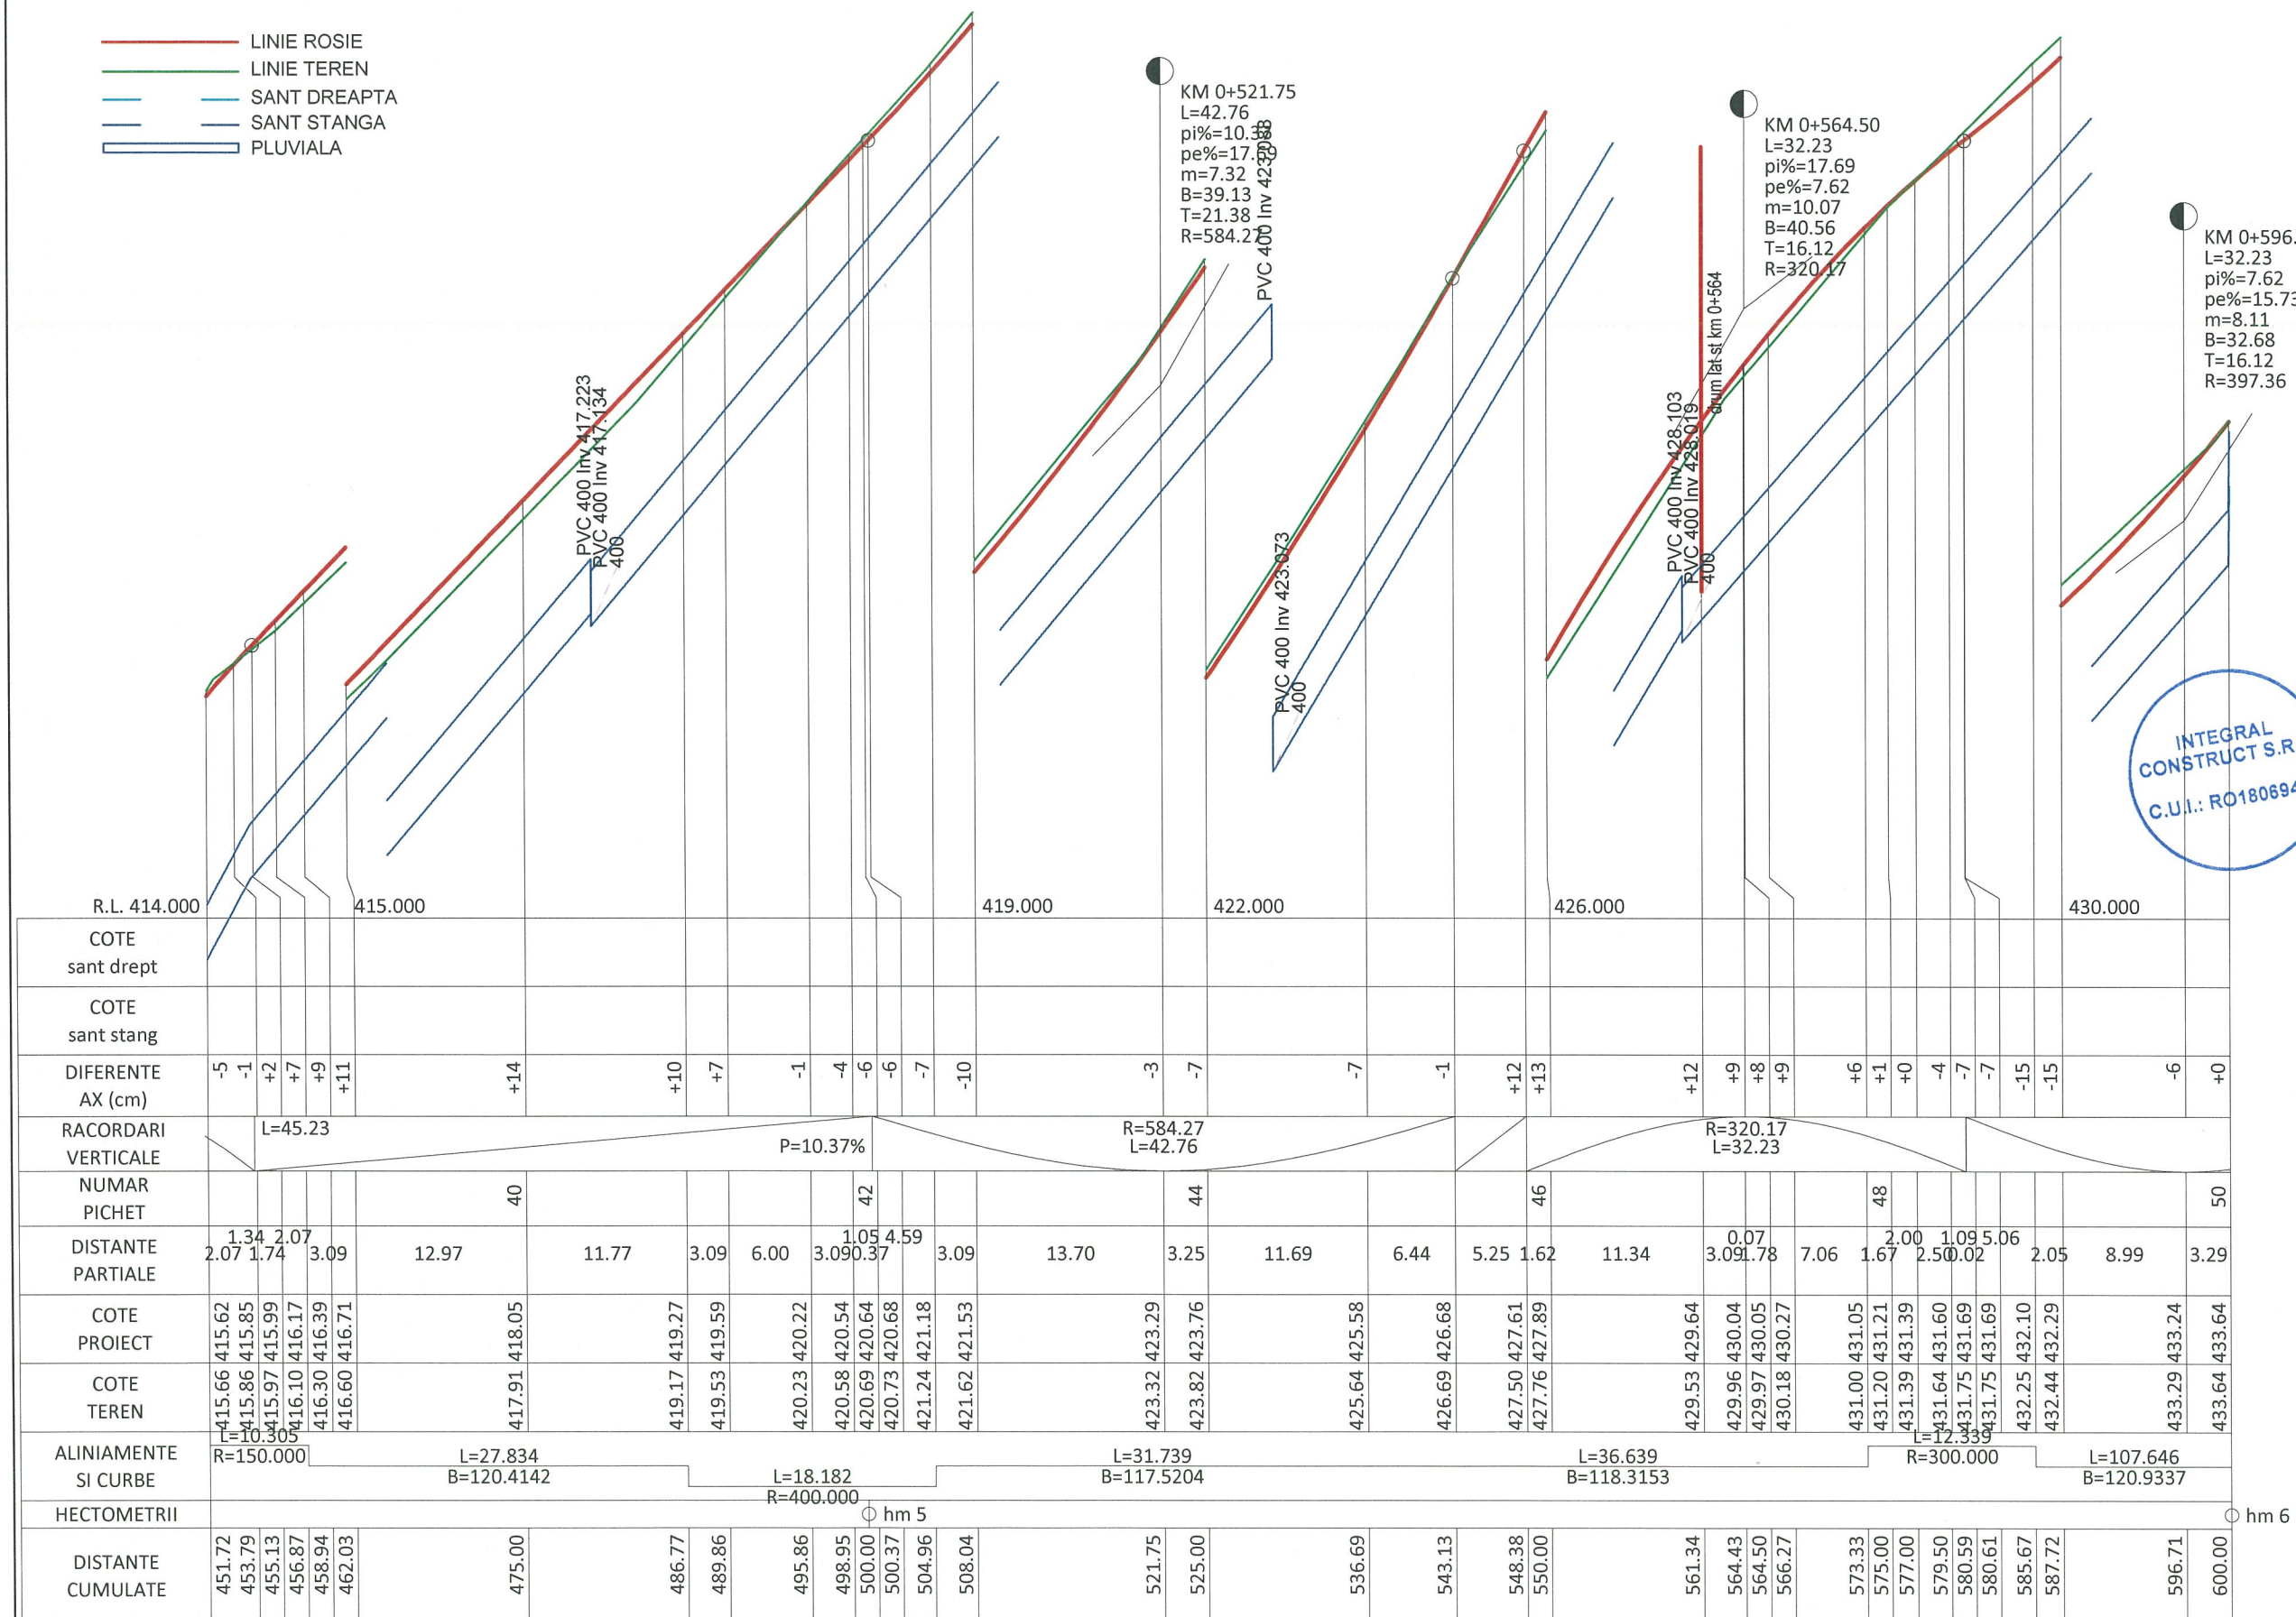

PROFIL STR. LEMPES DE LA 451.722 LA 600.000 SCARA: HORIZ 1:500 VERTICAL 1:50

Proiect: nr.67/2019

Denumirea proiectului:

AMENAJARE DE STRAZI
IN ZONELE NOI DE
LOCUINTE DIN
MUNICIPIUL BISTRITA -
ETAPA IV
LOT 2

Beneficiar:

MUNICIPIUL BISTRITA
Str. Piata Centrala, nr. 6
Localitatea: Bistrita
Cod Postal: 420040
Tel.: 0263-223923
Fax: 0263-222402
Email :
primaria@primariabistrita.ro

Proiectant :

ASOCIERIA
INTEGRAL CONSTRUCT SRL
Gherla, strada Alexandru
Vlahuta, nr. 19, ap. 5, cod
405300
telefon 0745-364528
J12/3752/2005, CUI 18069462
si
MURESAN RARES CIPRIAN PFA

DATA SCARA

DEC 2019 1:500 1:50

Proiectat: ing. Batinas Marius

Proiectat: ing. Muresan Ciprian

Verificat: ing. Neamtu Mihai

Sef proiect: ing. Batinas Marius


DENUMIRE PLANSA

PROFIL
LONGITUDINAL

Numar: L.4

FAZA: S.F.


 LINIE ROSIE
 LINIE TEREN
 SANT DREAPTA
 SANT STANGA
 PLUVIALA

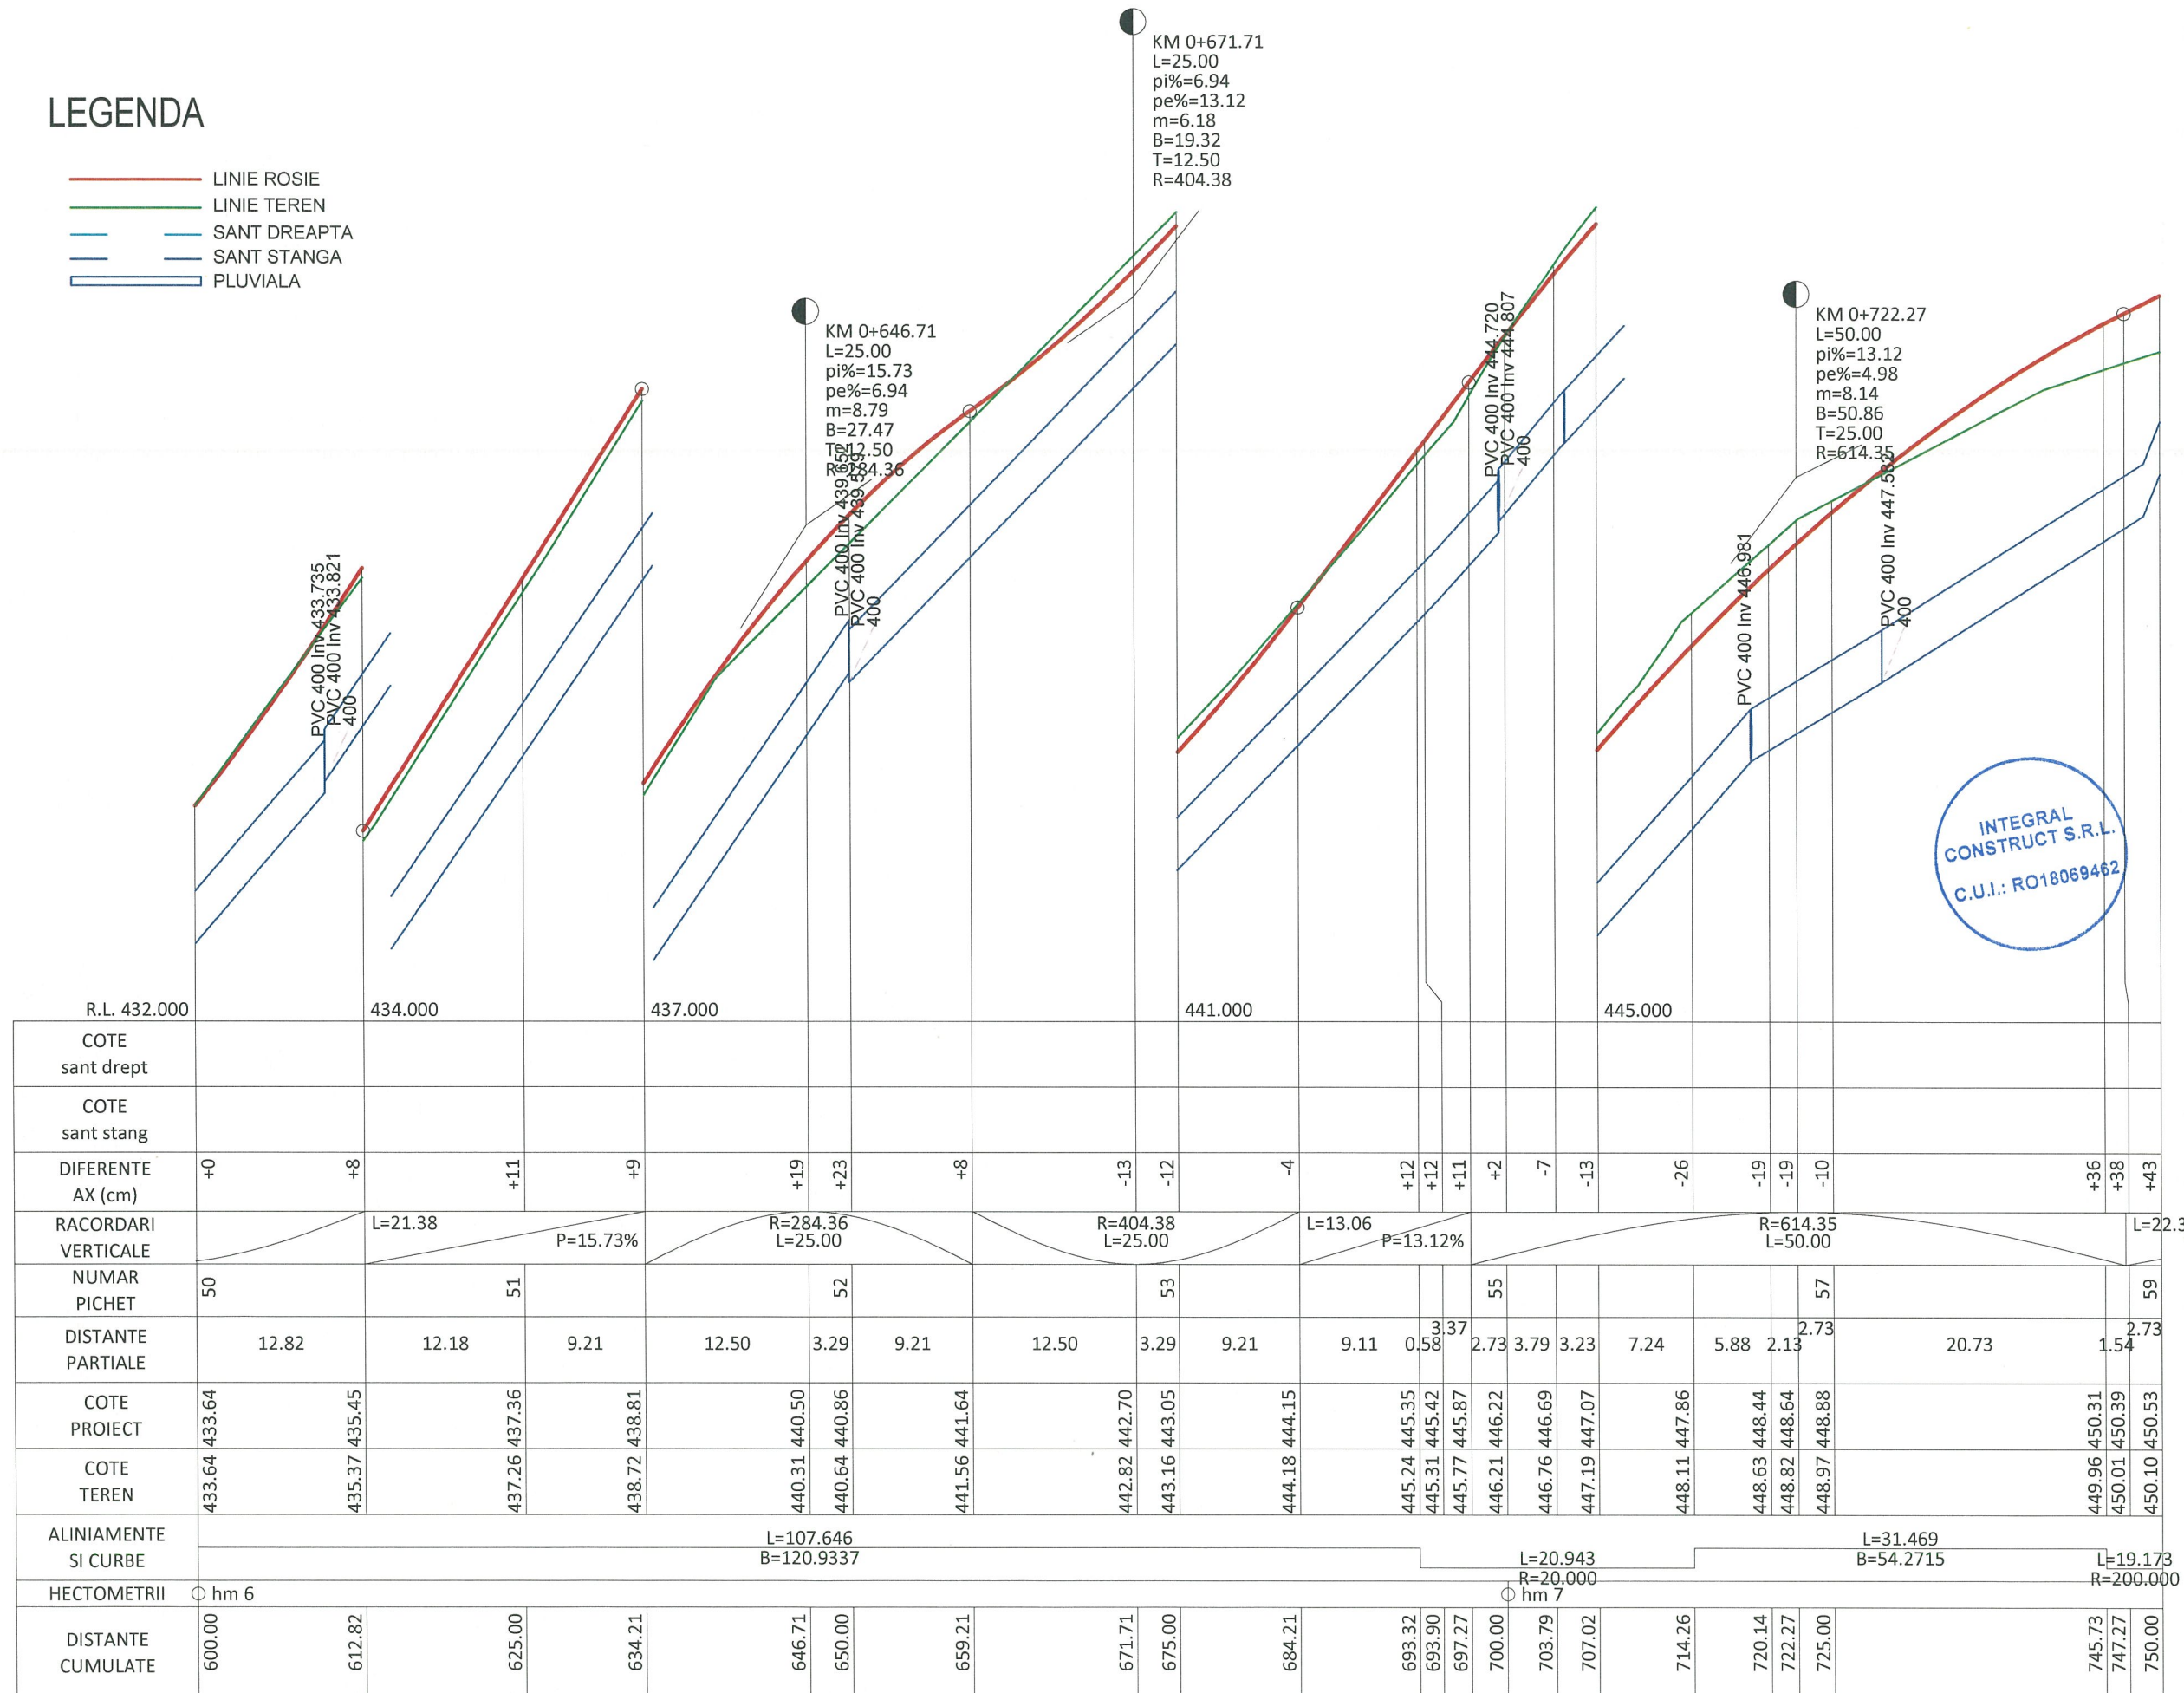

FAZA: S.F.

LEGENDA

- LINIE ROSIE
- LINIE TEREN
- SANT DREAPTA
- SANT STANGA
- PLUVIALA

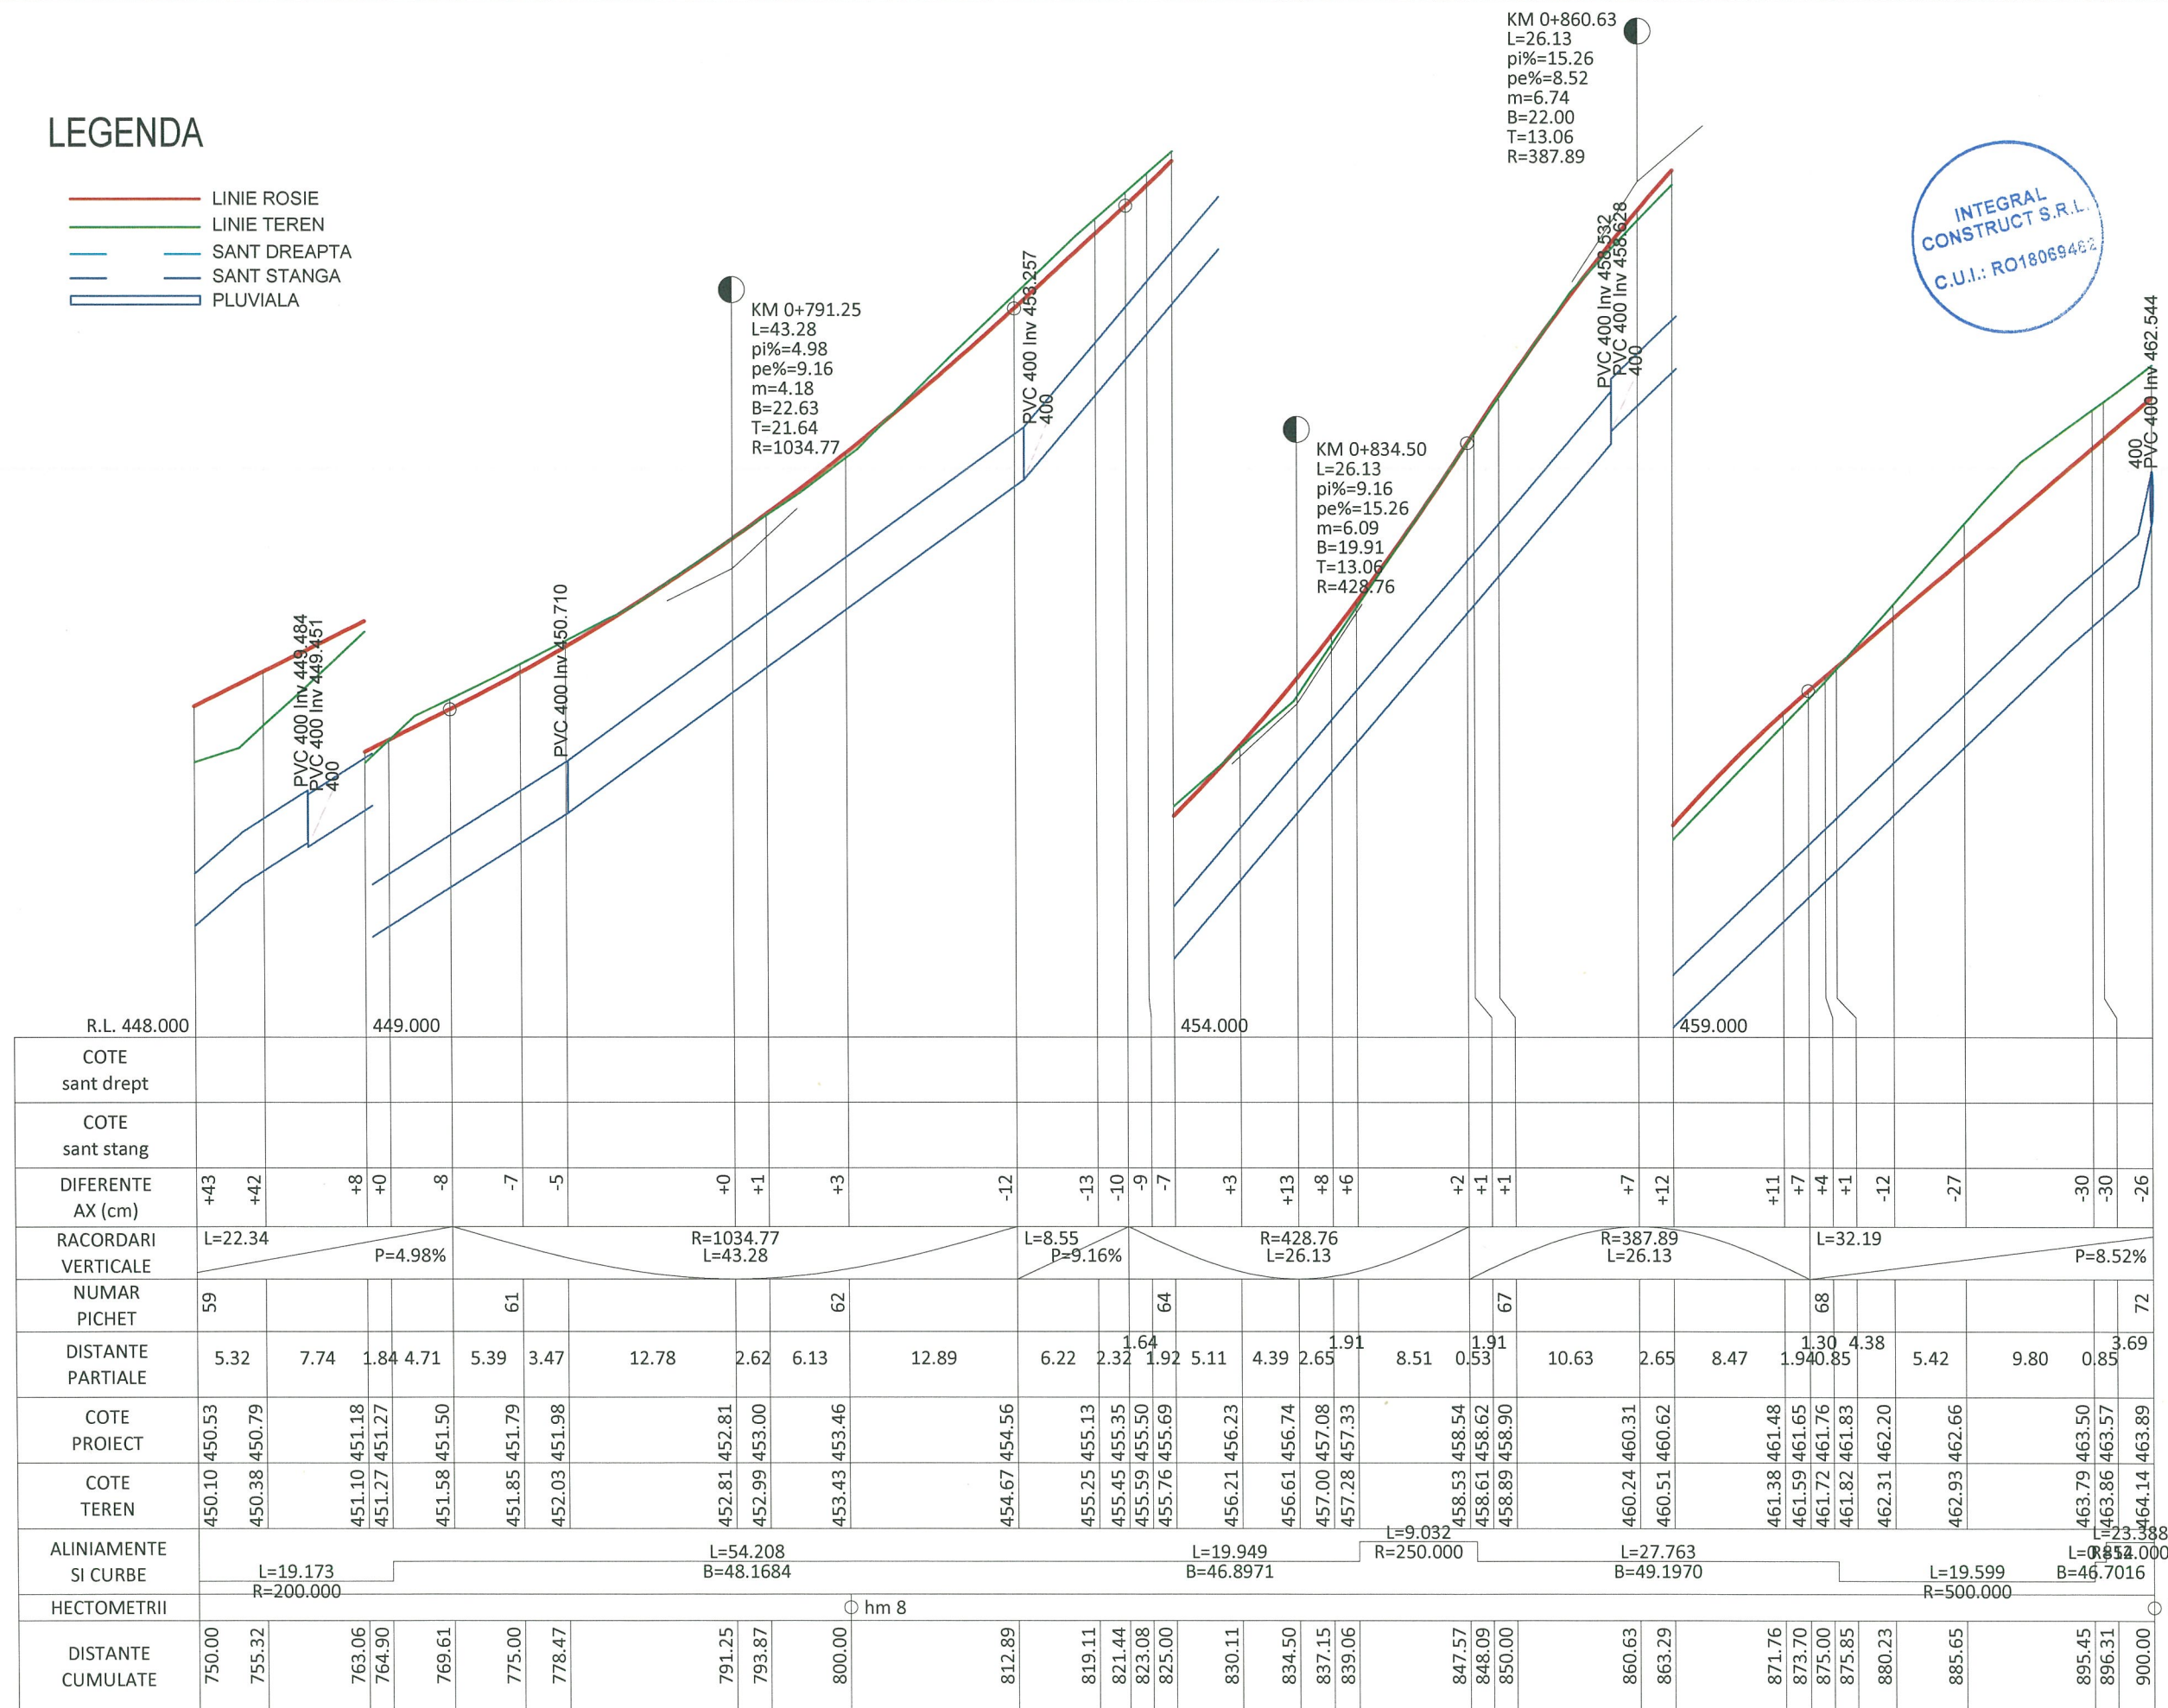

Proiect: nr.67/2019

Denumirea proiectului:

AMENAJARE DE STRAZI IN ZONELE NOI DE LOCUINTE DIN MUNICIPIUL BISTRITA - ETAPA IV LOT 2

Beneficiar:

MUNICIPIUL BISTRITA
Str. Piata Centrala, nr. 6
Localitatea: Bistrita
Cod Postal: 420040
Tel.: 0263-223923
Fax: 0263-222402
Email : primaria@primariabistrita.ro

Proiectant :

ASOCIERIA
INTEGRAL CONSTRUCT SRL
Gherla, strada Alexandru Vlahuta, nr. 19, ap. 5, cod 405300
telefon 0745-364528
J12/3752/2005, CUI 18069462 si
MURESAN RARES CIPRIAN PFA

DATA	SCARA
DEC 2019	1:500 1:50

Proiectat: *B. Batinas*
ing. Batinas Marius

Proiectat: *Muresan*
ing. Muresan Ciprian

Verificat: *Neamtu*
ing. Neamtu Mihai

Sef proiect: *B. Batinas*
ing. Batinas Marius

DENUMIRE PLANSA


PROFIL LONGITUDINAL

Numar: L.6

FAZA: S.F.

PROFIL STR. LEMPES DE LA 750.000 LA 900.000 SCARA: HORIZ 1:500 VERTICAL 1:50


 LINIE ROSIE
 LINIE TEREN
 SANT DREAPTA
 SANT STANGA
 PLUVIALA

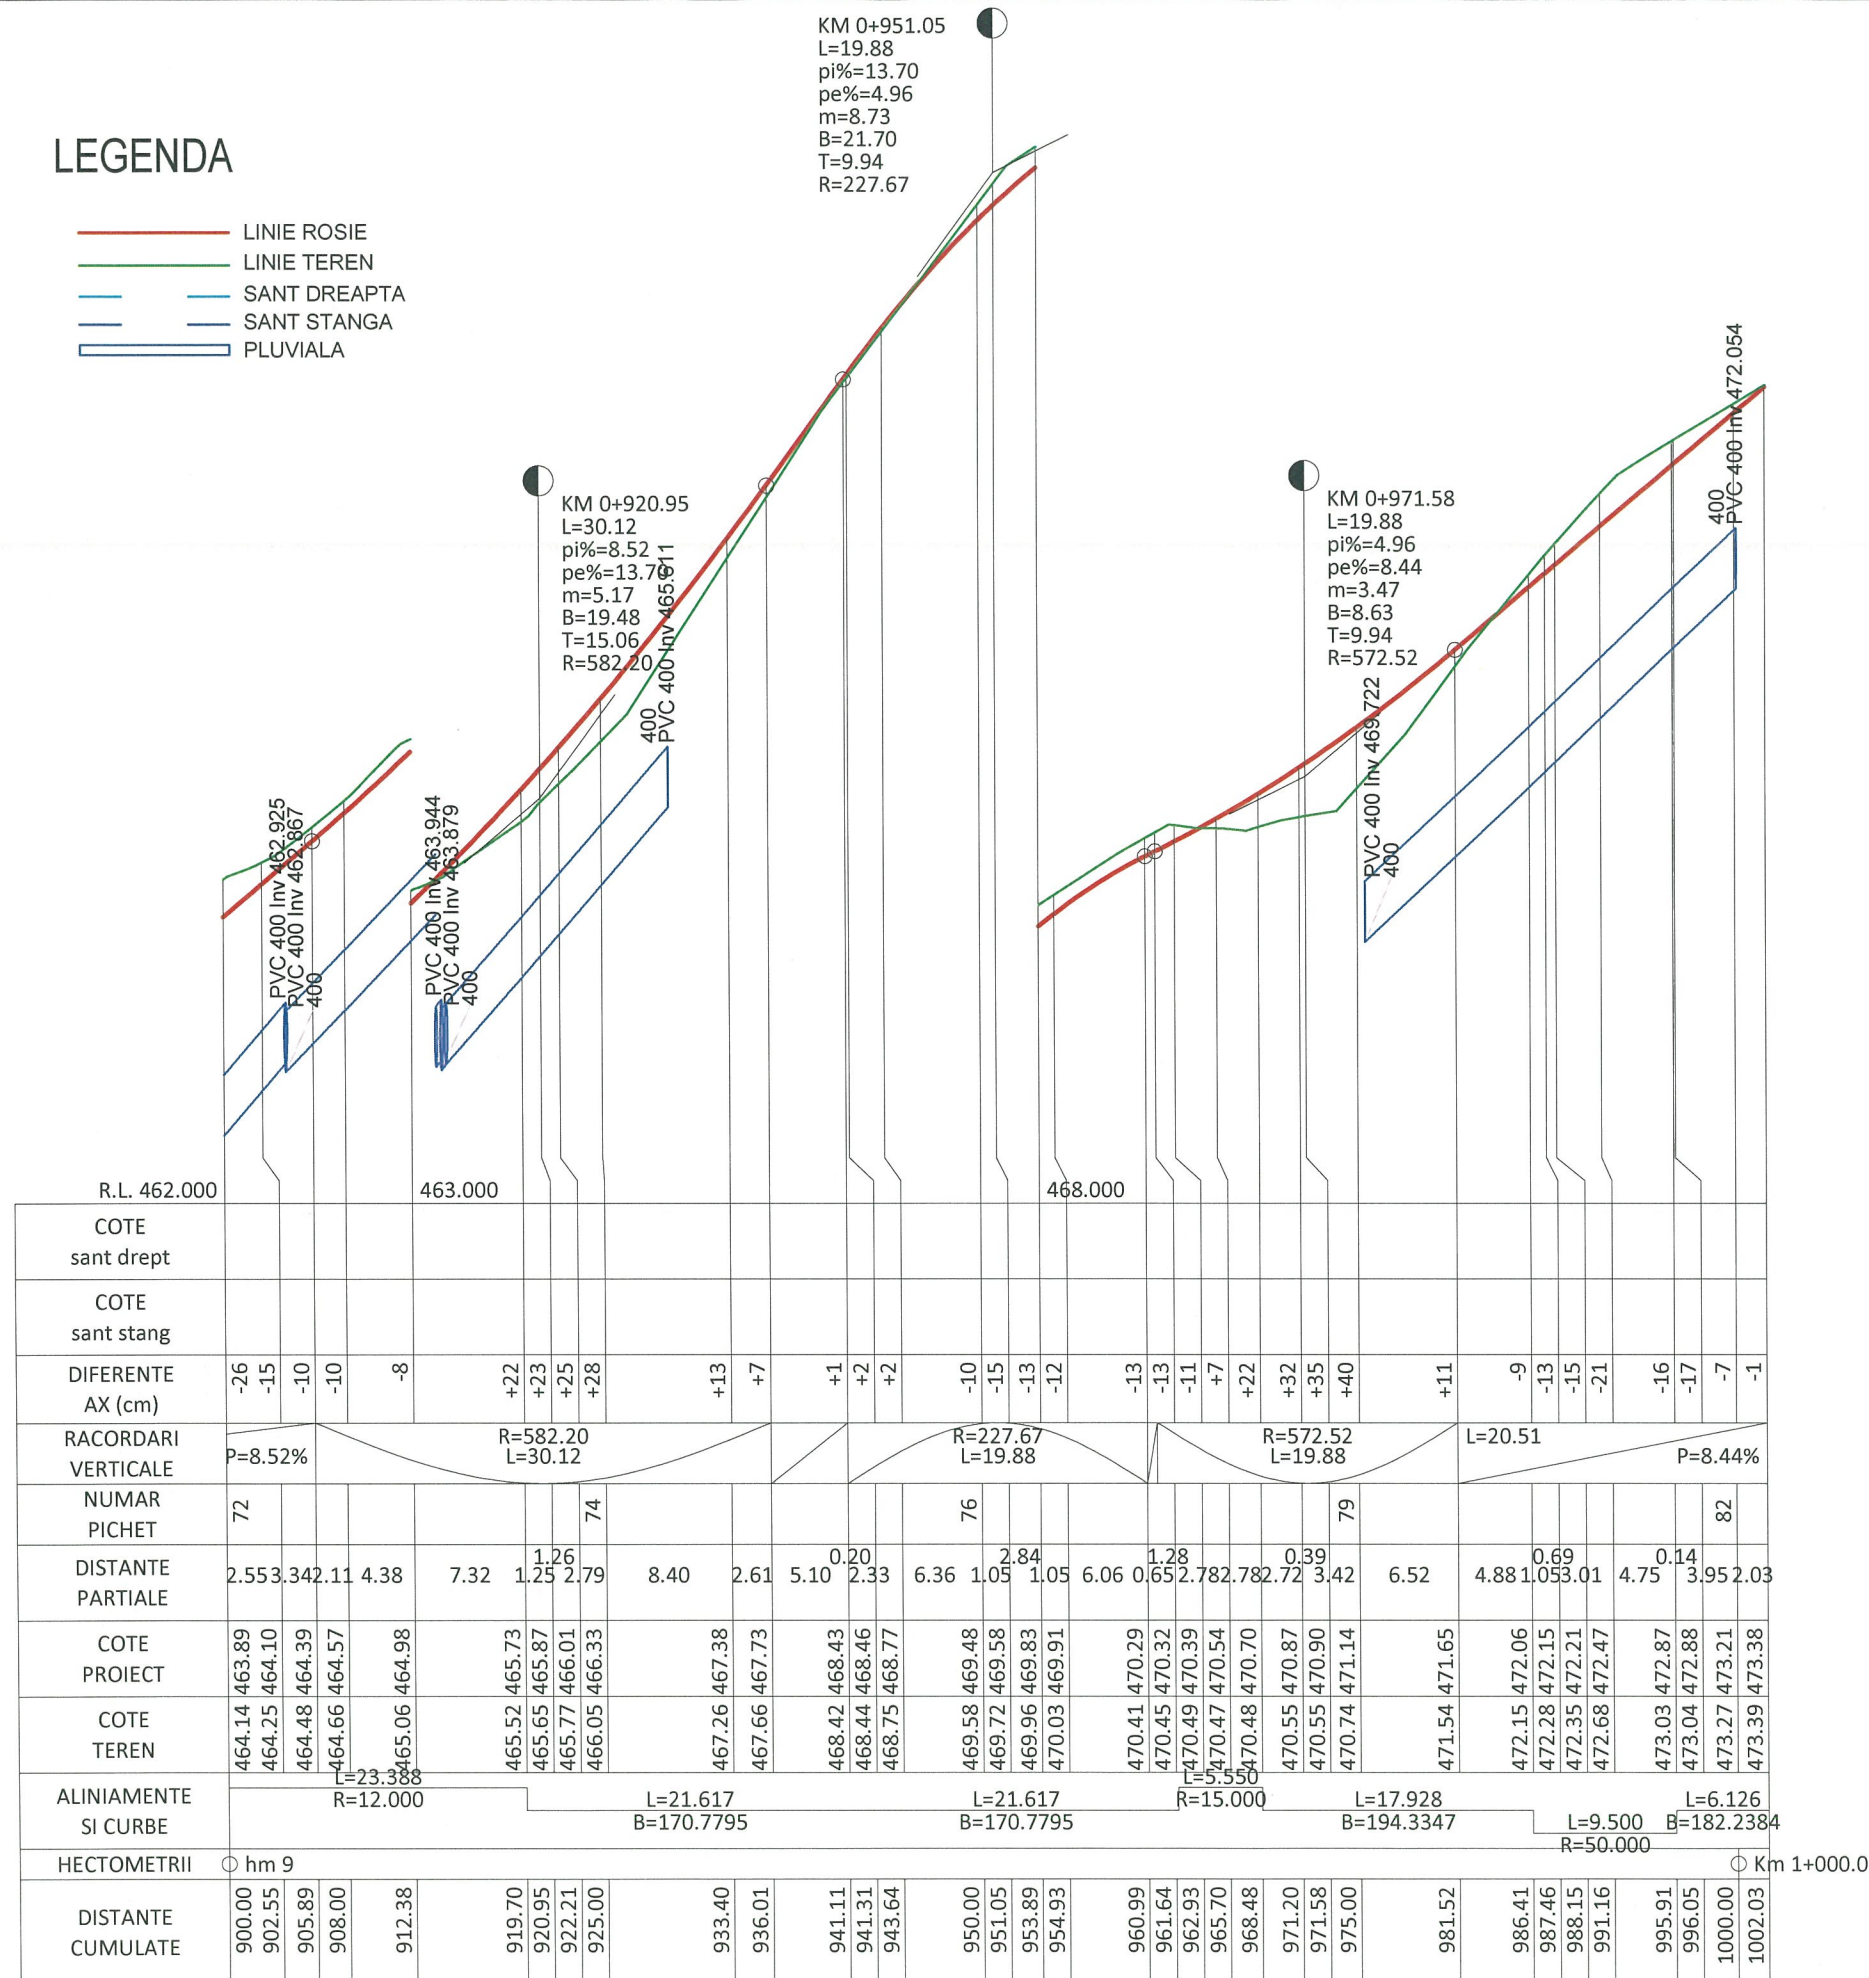

INTEGRAL
CONSTRUCT S.R.L.
C.U.I.: RO1806946

FAZA: S.F.


PROFIL TRANSVERSAL TIP NR.1

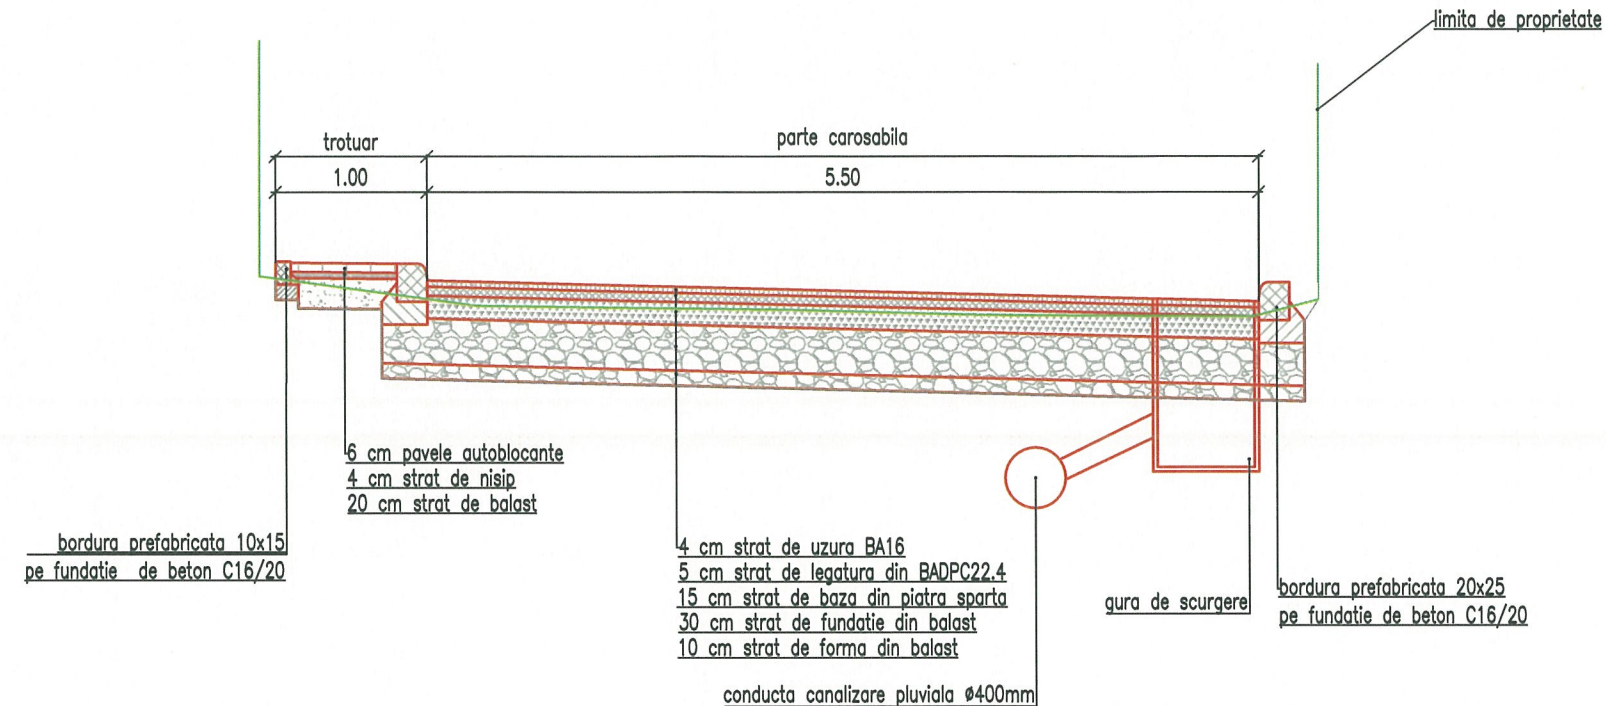

Profilul transversal TIP Nr. 1 se aplica intre km:

km inceput	km sfarsit	aplicare
0+000	0+040	40 m

PROFIL TRANSVERSAL TIP NR.2

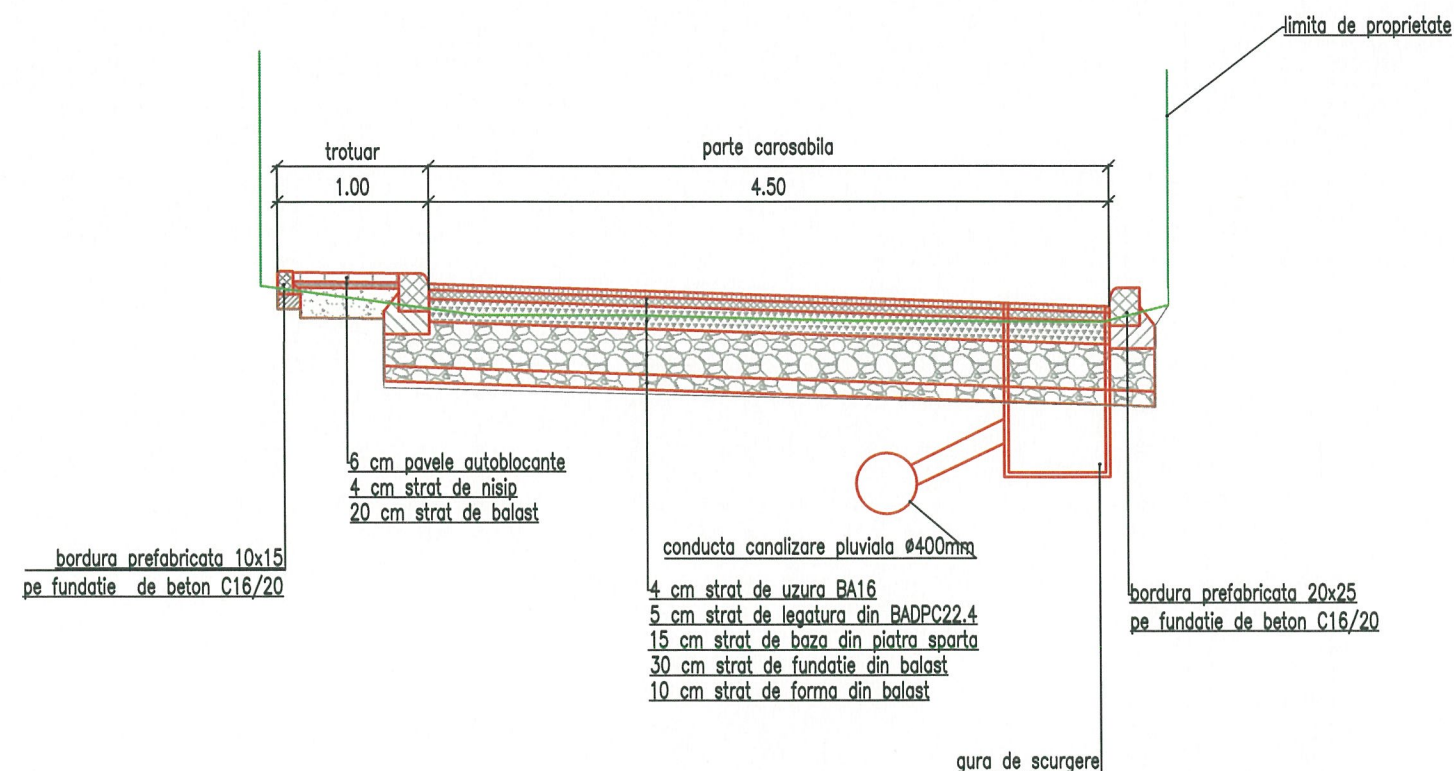

Profilul transversal TIP Nr. 2 se aplica intre km:

km inceput	km sfarsit	aplicare
0+040	0+230	190 m

Proiect: nr.67/2019

Denumirea proiectului:

AMENAJARE DE STRAZI
IN ZONELE NOI DE
LOCUINTE DIN
MUNICIPIUL BISTRITA -
ETAPA IV

Beneficiar:

MUNICIPIUL BISTRITA
Str. Piata Centrala, nr. 6
Localitatea: Bistrita
Cod Postal: 420040
Tel.: 0263-223923
Fax: 0263-222402
Email :
primaria@primariabistrita.ro

Proiectant :

ASOCIEREA
INTEGRAL CONSTRUCT SRL
Gherla, strada Alexandru
Vlahuta, nr. 19, ap. 5, cod
405300
telefon 0745-364528
J12/3752/2005, CUI 18069462
si
MURESAN RARES CIPRIAN PFA

DATA

SCARA

DEC
2019

1:50

Proiectat:

ing. Batinas Marius

Proiectat:

ing. Muresan Ciprian

Verificat:

ing. Neamtu Mihai

Sef proiect:


ing. Batinas Marius

DENUMIRE PLANSA
Profile transversale tip
LOT 2
STR. LEMPES

Numar: TT1

FAZA: S.F.


PROFIL TRANSVERSAL TIP NR.3

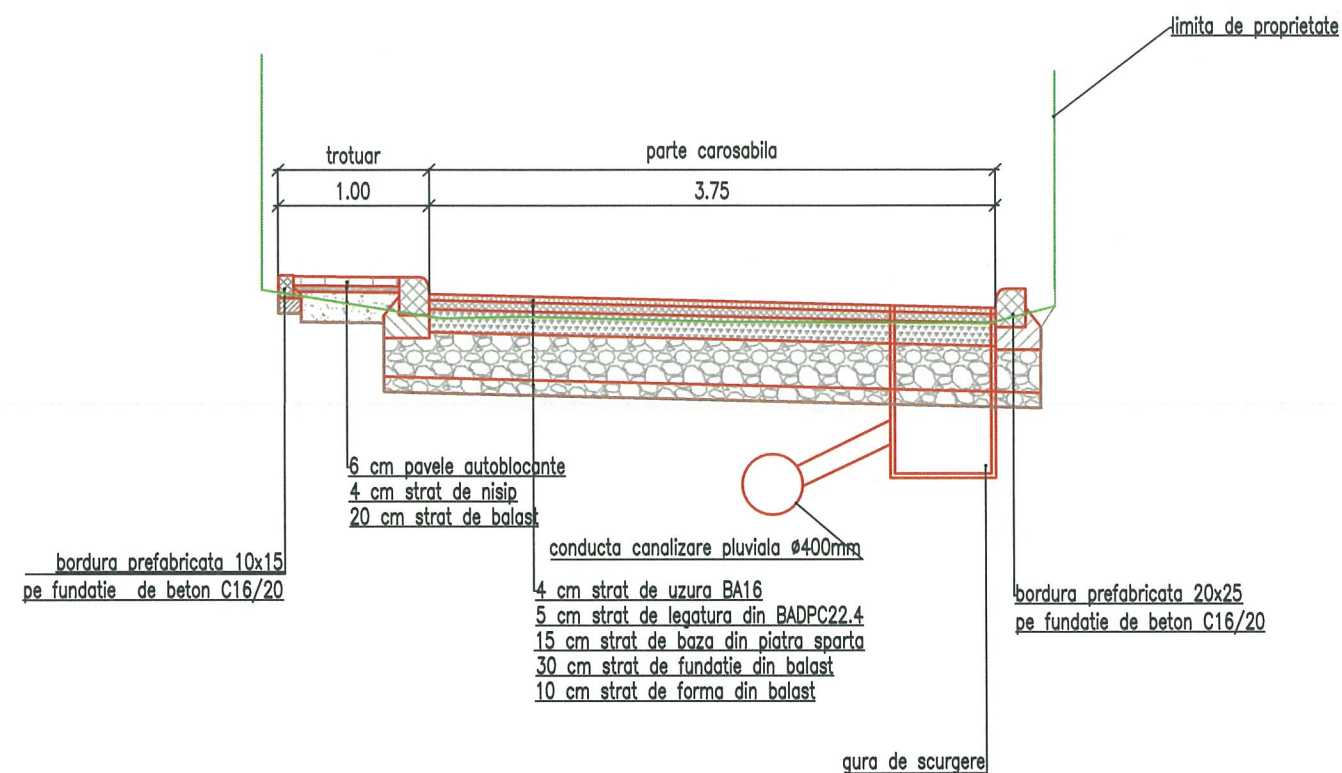

Profilul transversal TIP Nr. 3 se aplica intre km:

km inceput	km sfarsit	aplicare
0+230	0+310	80 m

PROFIL TRANSVERSAL TIP NR.4

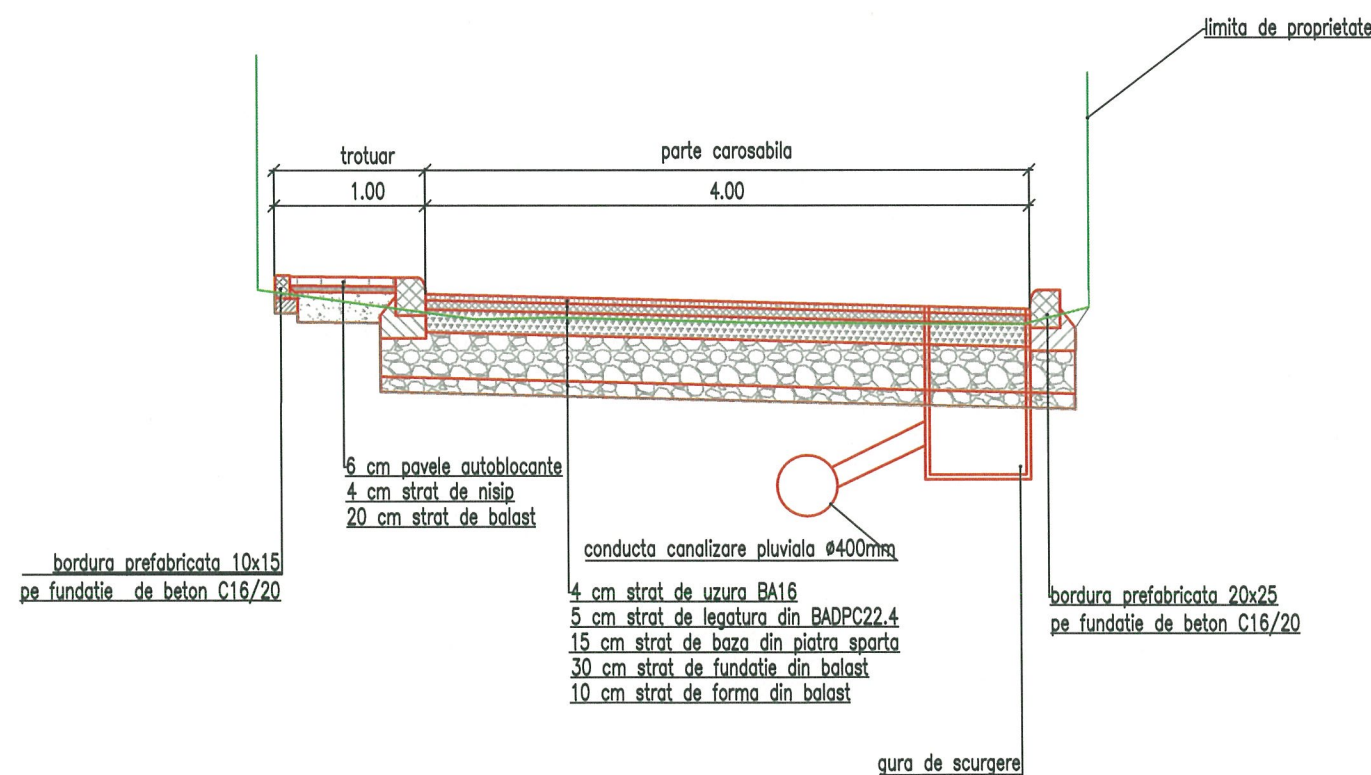

Profilul transversal TIP Nr. 4 se aplica intre km:

km inceput	km sfarsit	aplicare
0+310	0+635	325 m

Proiect: nr.67/2019

Denumirea proiectului:

AMENAJARE DE STRAZI
IN ZONELE NOI DE
LOCUINTE DIN
MUNICIPIUL BISTRITA -
ETAPA IV

Beneficiar:

MUNICIPIUL BISTRITA
Str. Piata Centrala, nr. 6
Localitatea: Bistrita
Cod Postal: 420040
Tel.: 0263-223923
Fax: 0263-222402
Email :
primaria@primariabistrita.ro

Proiectant :

ASOCIEREA
INTEGRAL CONSTRUCT SRL
Gherla, strada Alexandru
Vlahuta, nr. 19, ap. 5, cod
405300
telefon 0745-364528
J12/3752/2005, CUI 18069462
si
MURESAN RARES CIPRIAN PFA

DATA	SCARA
DEC 2019	1:50

Proiectat: *B. Batinas*
ing. Batinas Marius

Proiectat: *Muresan*
ing. Muresan Ciprian

Verificat: *Neamtu*
ing. Neamtu Mihai

Sef proiect: *B. Batinas*
ing. Batinas Marius


DENUMIRE PLANSA
Profile transversale tip
LOT 2
STR. LEMPES

Numar: TT2

FAZA: S.F.




PROFIL TRANSVERSAL TIP NR.5

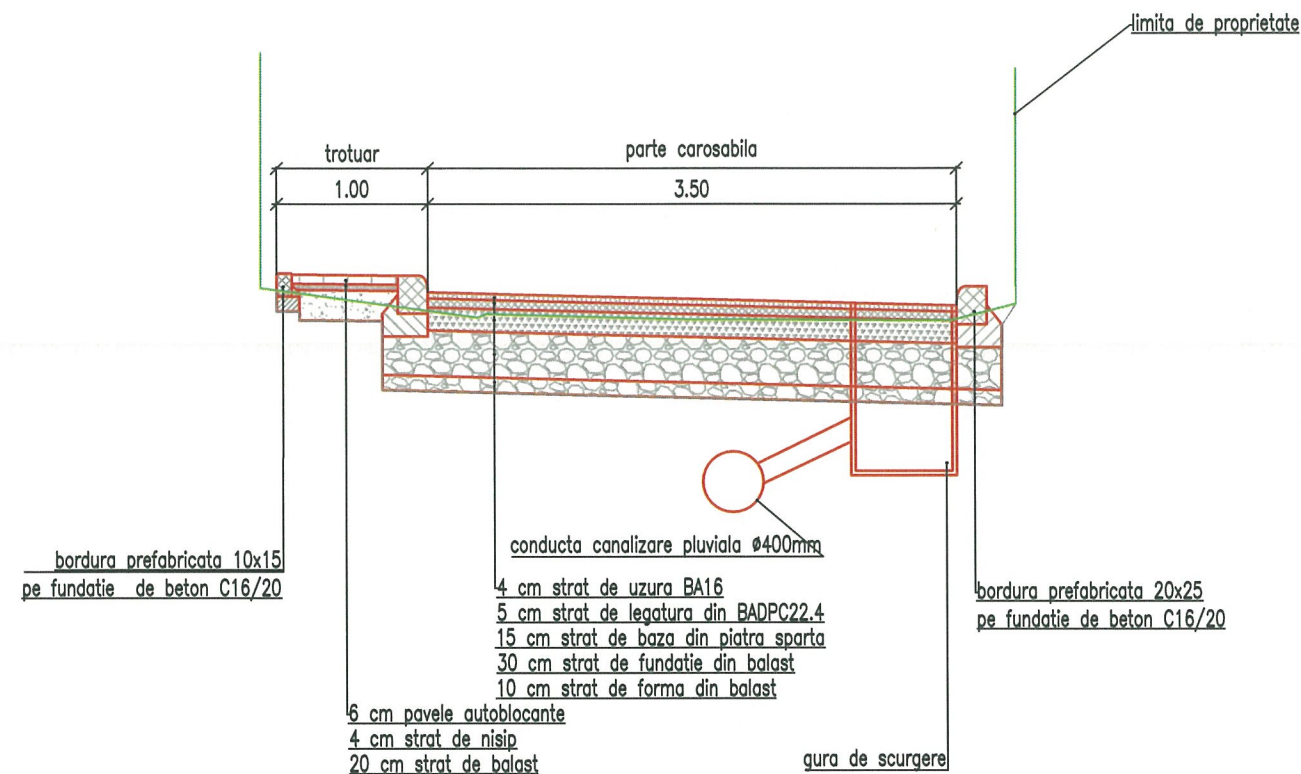

Profilul transversal TIP Nr. 5 se aplica intre km:

km inceput	km sfarsit	aplicare
0+635	0+685	50 m

PROFIL TRANSVERSAL TIP NR.6

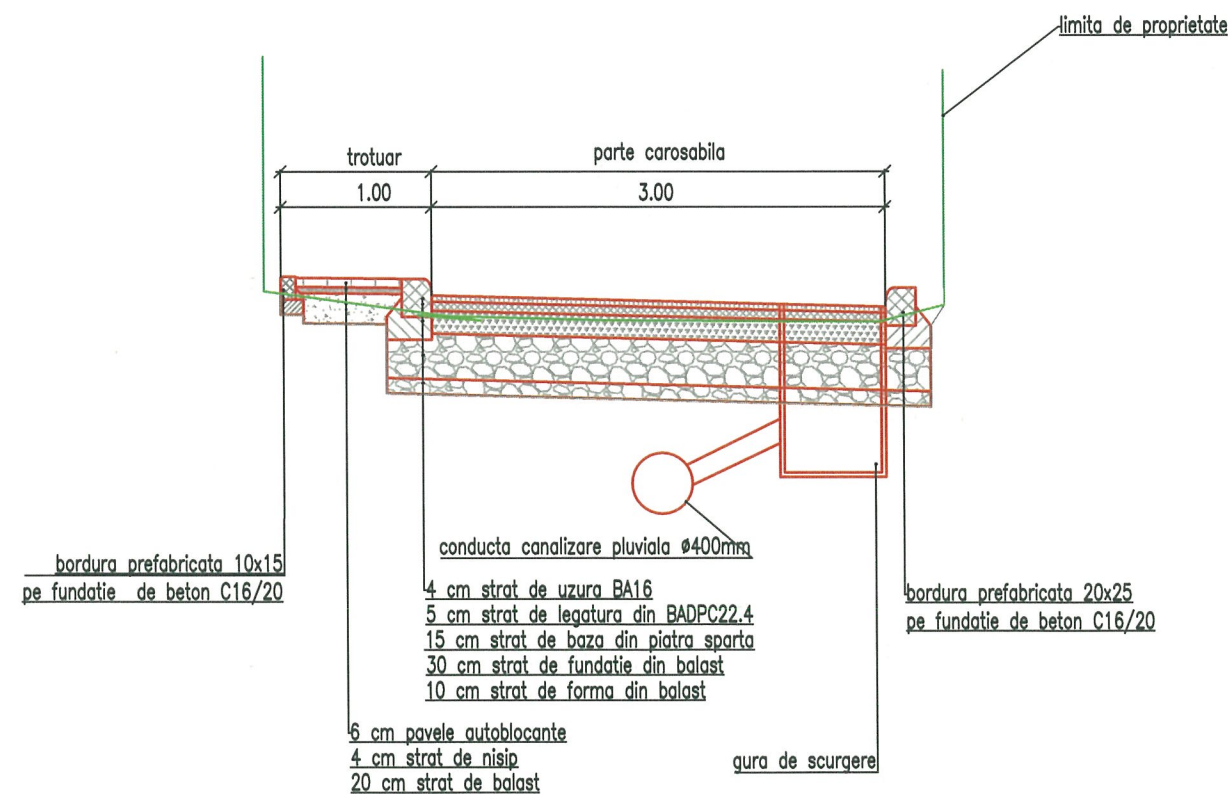

Profilul transversal TIP Nr. 6 se aplica intre km:

km inceput	km sfarsit	aplicare
0+685	0+900	215 m



Proiect: nr.67/2019

Denumirea proiectului:

AMENAJARE DE STRAZI
IN ZONELE NOI DE
LOCUINTE DIN
MUNICIPIUL BISTRITA -
ETAPA IV

Beneficiar:

MUNICIPIUL BISTRITA
Str. Piata Centrala, nr. 6
Localitatea: Bistrita
Cod Postal: 420040
Tel.: 0263-223923
Fax: 0263-222402
Email :
primaria@primariabistrita.ro

Proiectant :

ASOCIERIA
INTEGRAL CONSTRUCT SRL
Gherla, strada Alexandru
Vlahuta, nr. 19, ap. 5, cod
405300
telefon 0745-364528
J12/3752/2005, CUI 18069462
si
MURESAN RARES CIPRIAN PFA

DATA

DEC
2019

SCARA

1:50

Proiectat:

ing. Batinas Marius

Proiectat:

ing. Muresan Ciprian

Verificat:

ing. Neamtu Mihai

Sef proiect:


ing. Batinas Marius

DENUMIRE PLANSA
Profile transversale tip
LOT 2
STR. LEMPES

Numar: TT3

FAZA: S.F.

PROFIL TRANSVERSAL TIP NR.7

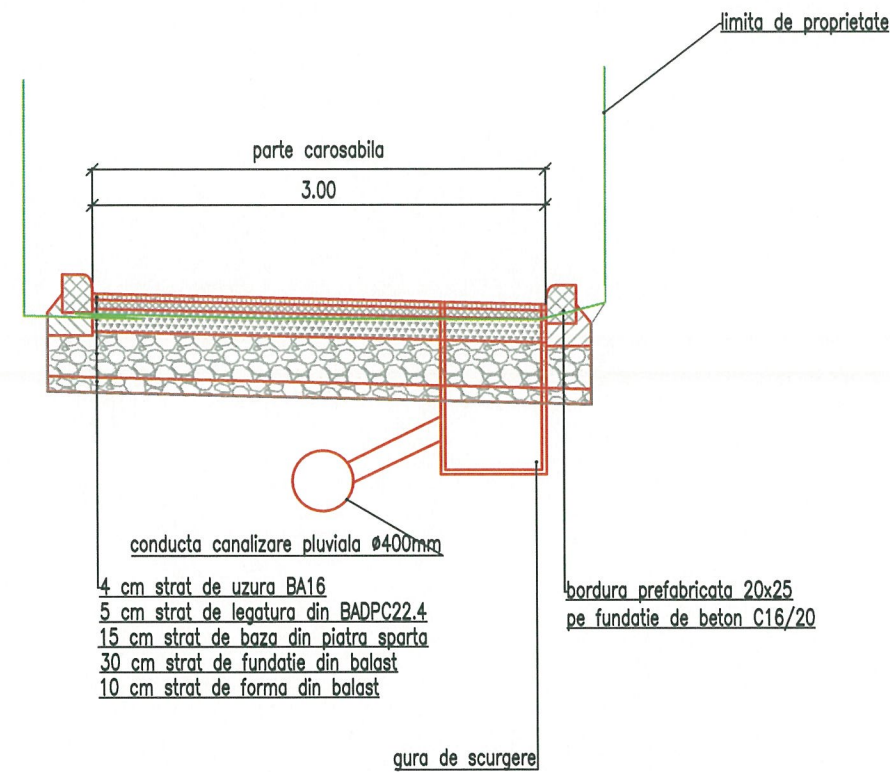

Profilul transversal TIP Nr. 7 se aplica intre km:

km inceput	km sfarsit	aplicare
0+900	1+003	103 m



Proiect: nr.67/2019

Denumirea proiectului:

AMENAJARE DE STRAZI
IN ZONELE NOI DE
LOCUINTE DIN
MUNICIPIUL BISTRITA -
ETAPA IV

Beneficiar:

MUNICIPIUL BISTRITA
Str. Piata Centrala, nr. 6
Localitatea: Bistrita
Cod Postal: 420040
Tel.: 0263-223923
Fax: 0263-222402
Email :
primaria@primariabistrita.ro

Proiectant :

ASOCIERIA
INTEGRAL CONSTRUCT SRL
Gherla, strada Alexandru
Vlahuta, nr. 19, ap. 5, cod
405300
telefon 0745-364528
J12/3752/2005, CUI 18069462
si
MURESAN RARES CIPRIAN PFA

DATA	SCARA
DEC 2019	1:50

Proiectat:
ing. Batinas Marius

Proiectat:
ing. Muresan Ciprian

Verificat:
ing. Neamtu Mihai

Sef proiect:
ing. Batinas Marius

DENUMIRE PLANSA
Profile transversale tip
LOT 2
STR. LEMPES

Numar: TT4

FAZA: S.F.