

Proiect: nr.67/2019

Denumirea proiectului:

AMENAJARE DE STRAZI
IN ZONELE NOI DE
LOCUINTE DIN
MUNICIPIUL BISTRITA -
ETAPA IV

Beneficiar:

MUNICIPIUL BISTRITA

Str. Piata Centrala, nr. 6

Localitatea: Bistrita

Cod Postal: 420040

Tel.: 0263-223923

Fax: 0263-222402

Email :

primaria@primariabistrita.ro

Proiectant :

ASOCIEREA

INTEGRAL CONSTRUCT SRL

Gherla, strada Alexandru Vlahuta,

nr. 19, ap. 5, cod 405300

telefon 0745-364528

J12/3752/2005, CUI 18069462

Si

MURESAN RARES CIPRIAN

PFA

DATA

SCARA

IULIE
2019

1:5000

Proiectat:

ing. Batinas Marius

Proiectat:

ing. Muresan Ciprian

Verificat:

ing. Neamtu Mihai

Sef proiect:

ing. Batinas Marius


DENUMIRE PLANSA
PLAN DE INCADRARE
IN ZONA

LOT 2

Numar: PI1

FAZA: S.F.



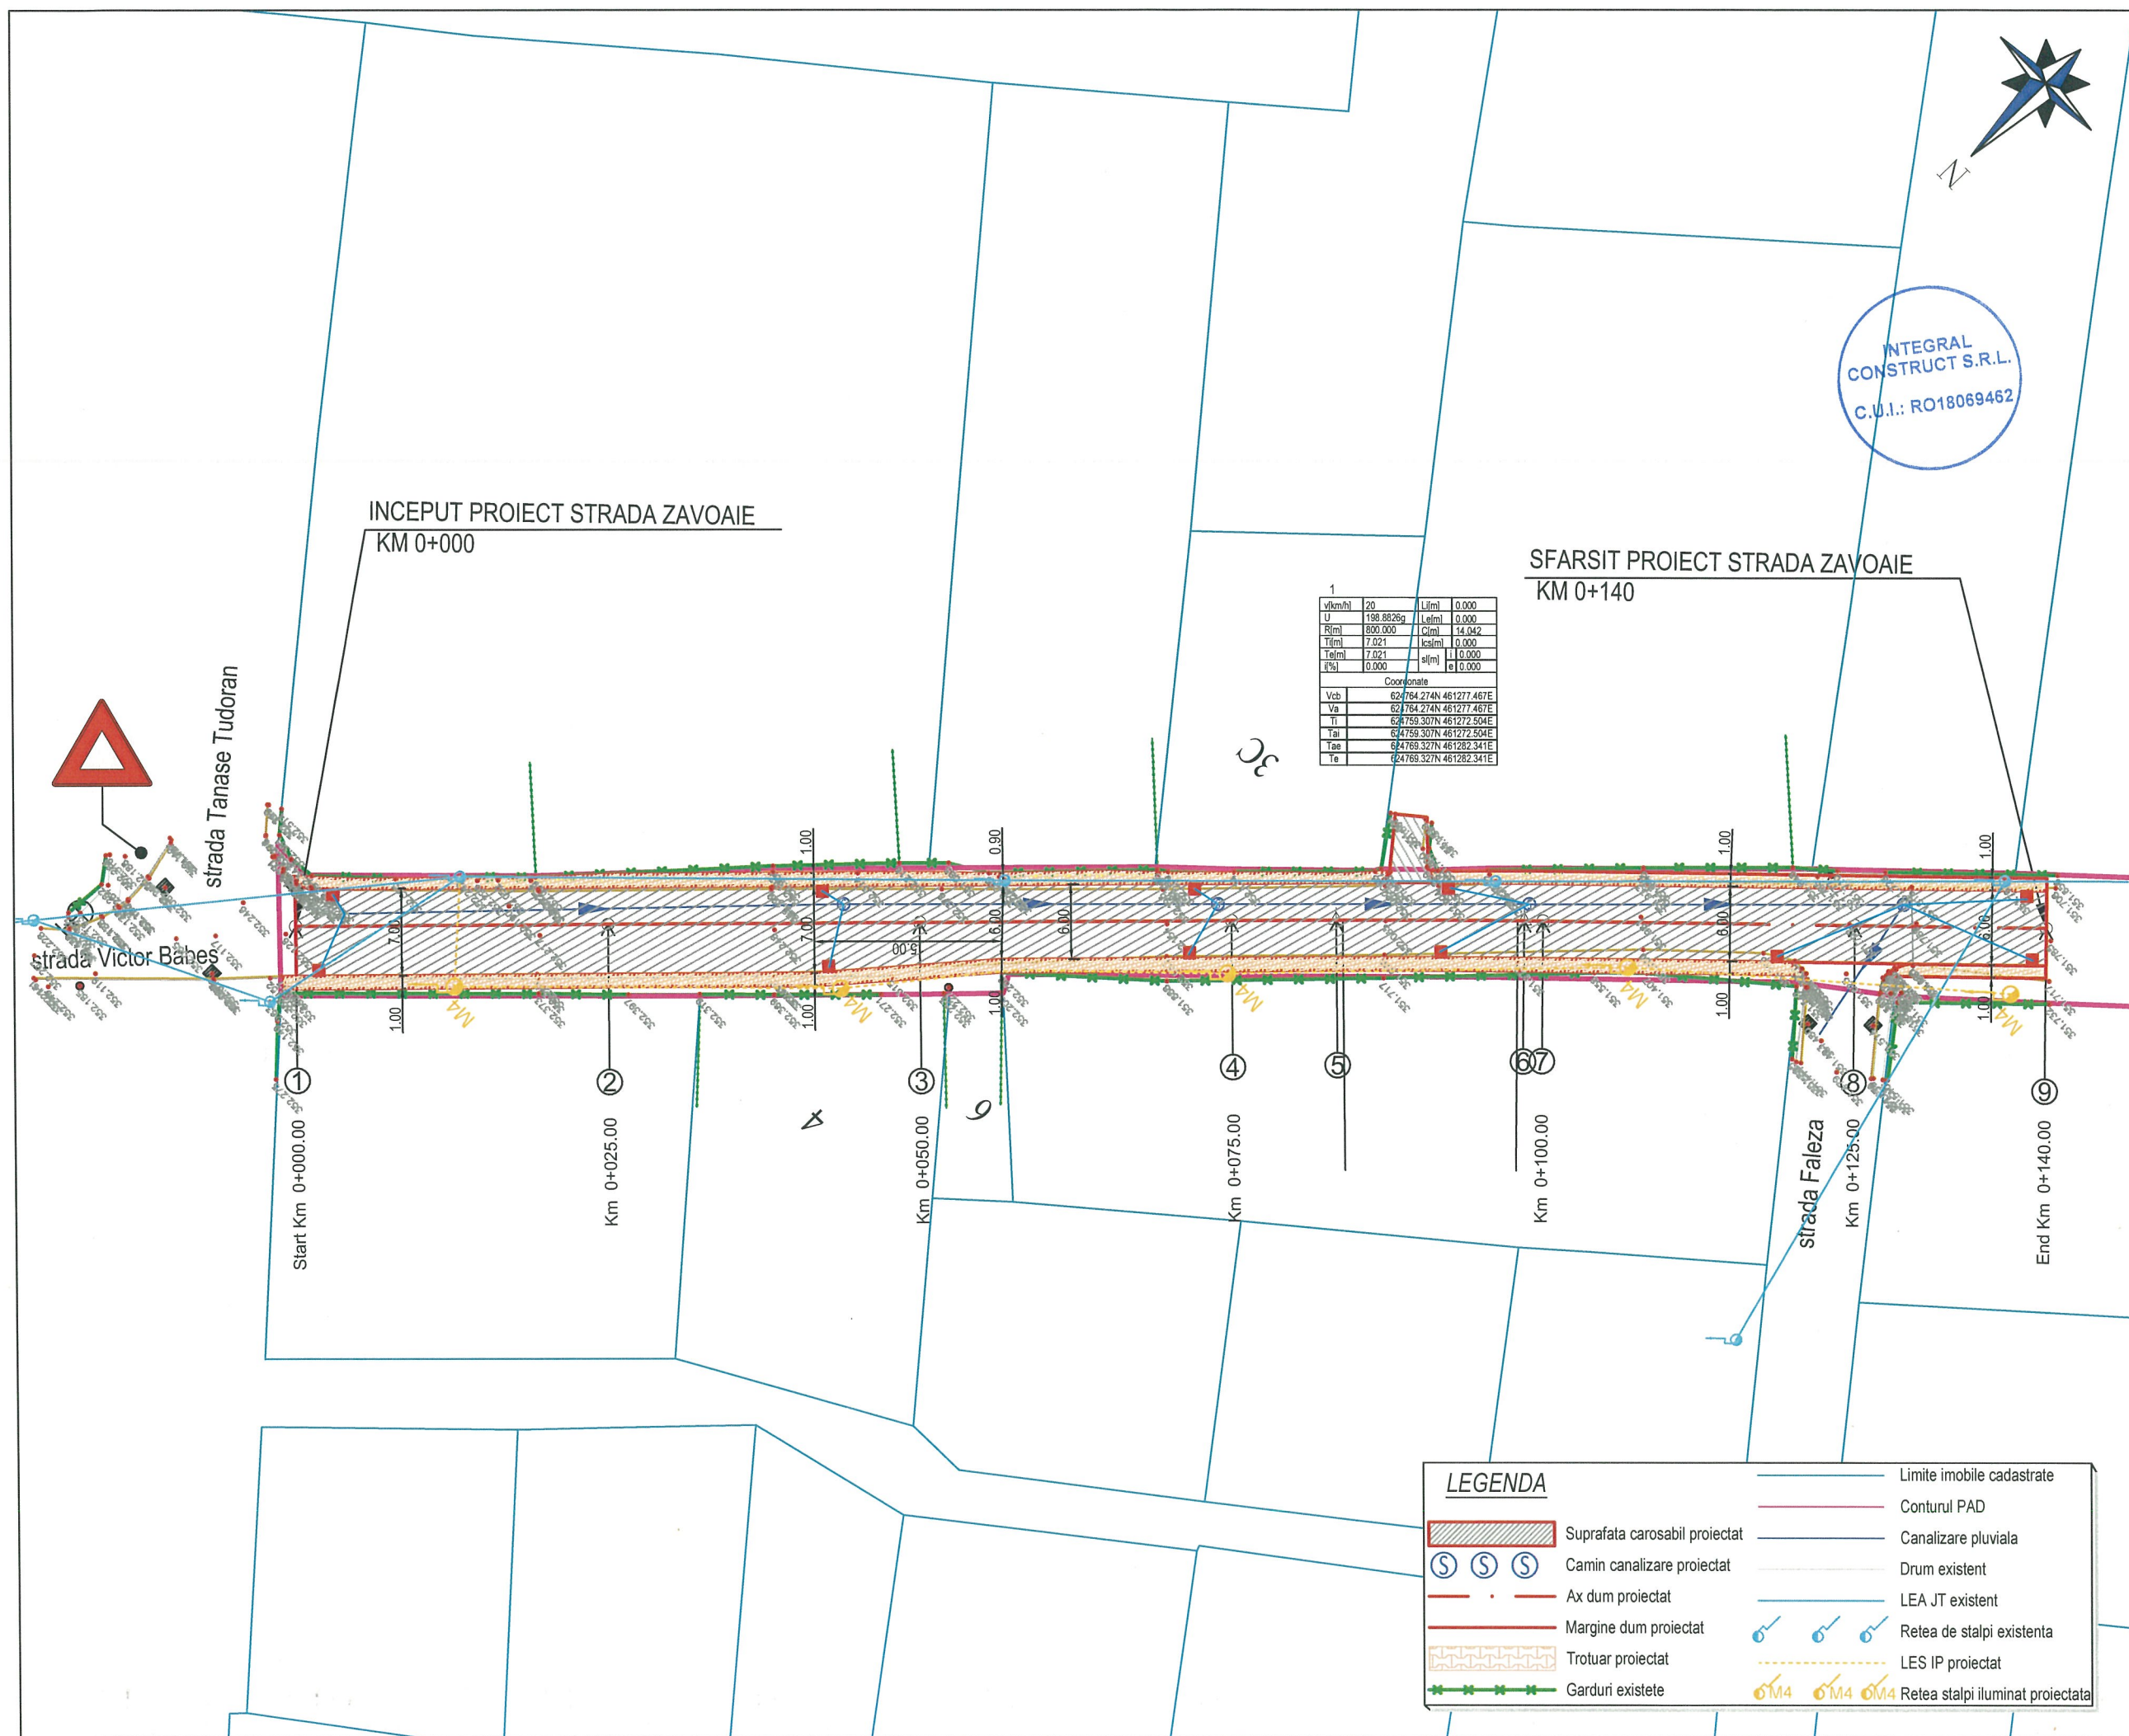

Proiect: nr.67/2019

Denumirea proiectului:

**AMENAJARE DE STRAZI
IN ZONELE NOI DE
LOCUINTE DIN
MUNICIPIUL BISTRITA -
ETAPA IV
LOT 2**

Beneficiar:

MUNICIPIUL BISTRITA
Str. Piata Centrala, nr. 6
Localitatea: Bistrita
Cod Postal: 420040
Tel.: 0263-223923
Fax: 0263-222402
Email :
primaria@primariabistrita.ro

Proiectant :

**ASOCIERIA
INTEGRAL CONSTRUCT SRL**
Gherla, strada Alexandru
Vlahuta, nr. 19, ap. 5, cod
405300
telefon 0745-364528
J12/3752/2005, CUI 18069462
si
MURESAN RARES CIPRIAN PFA

DATA	SCARA
DEC 2019	1:500

Proiectat: *B. Batinas*
ing. Batinas Marius

Proiectat: *C. Muresan*
ing. Muresan Ciprian

Verificat: *M. Neamtu*
ing. Neamtu Mihai

Sef proiect: *B. Batinas*
ing. Batinas Marius

DENUMIRE PLANSA


**PLAN DE SITUATIE
STRADA
ZAVOAIE**

Numar: S.1

FAZA: S.F.

LEGENDA

- LINIE ROSIE
- LINIE TEREN
- SANT DREAPTA
- SANT STANGA
- PLUVIALA

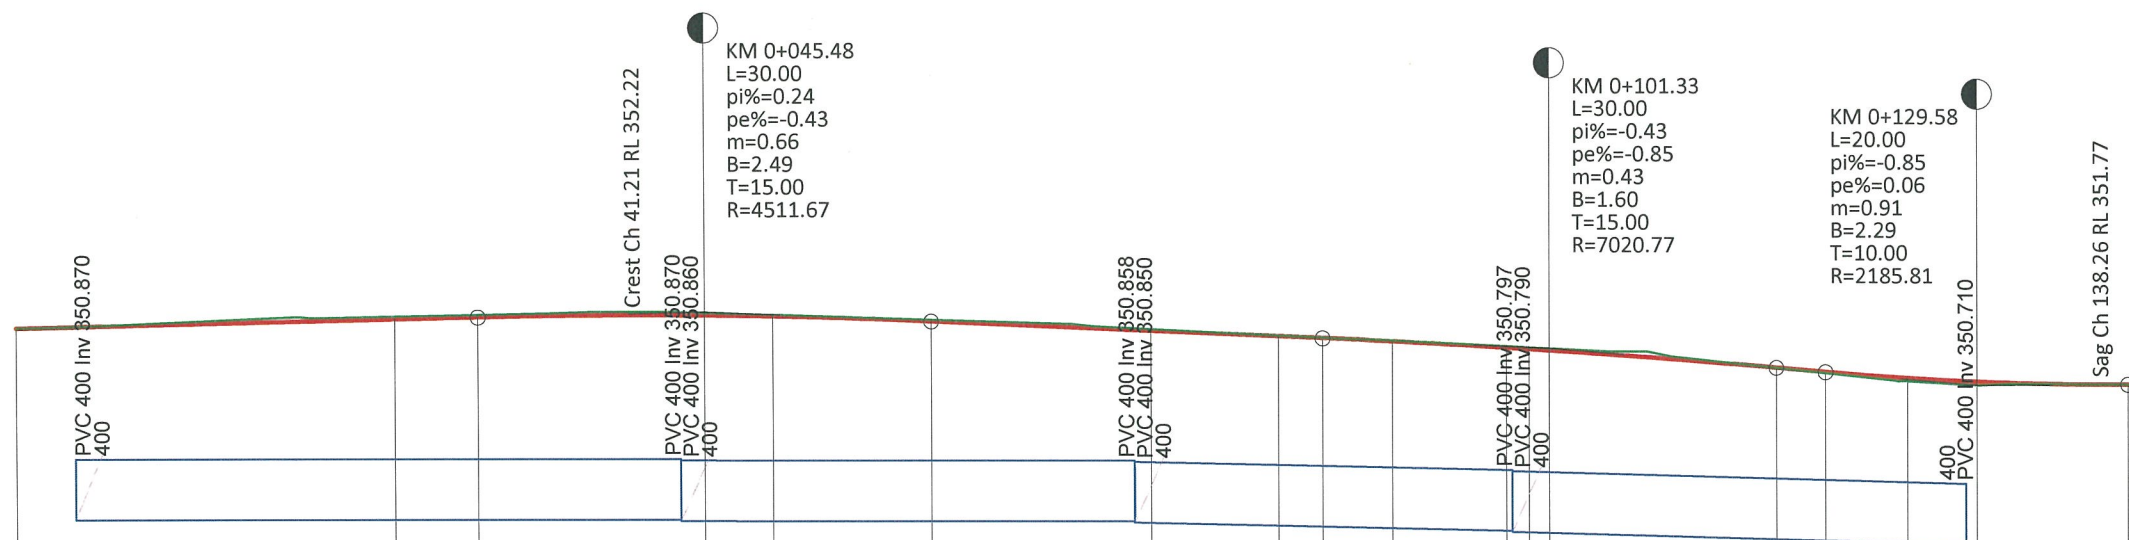

R.L. 350.000																		
COTE sant drept																		
COTE sant stang																		
DIFERENTE AX (cm)	+0	-2	-3	-1	-2	-1	-1	+0	+0	-1	-1	-2	-1	+0	+2	+2	+2	+0
RACORDARI VERTICALE	L=30.48	P=0.24%		R=4511.67 L=30.00		L=25.85		P=-0.43%		R=7020.77 L=30.00		R=2185.81 L=20.00						
NUMAR PICHET	1	2		3			4	5		6	7		8				9	
DISTANTE PARTIALE	25.00	5.48	15.00	4.52	10.48	14.52	8.41	2.92	4.62	7.54	1.51	1.33	15.00	3.25	5.42	4.58	10.00	0.42
COTE PROIECT	352.13	352.19	352.20	352.22	352.21	352.18	352.11	352.08	352.07	352.04	352.01	351.99	351.99	351.87	351.85	351.81	351.78	351.77
COTE TEREN	352.13	352.21	352.22	352.23	352.22	352.19	352.12	352.08	352.07	352.05	352.01	351.99	351.99	351.87	351.84	351.79	351.76	351.77
ALINIAMENTE SI CURBE	L=83.409 B=248.8572																	
HECTOMETRII	Km 0+000.0																	
DISTANTE CUMULATE	0.00	25.00	30.48	45.48	50.00	60.48	75.00	83.41	86.33	90.95	98.49	100.00	101.33	116.33	119.58	125.00	129.58	139.58

PROFIL STR ZAVOAIE DE LA 0.000 LA 140.00 SCARA: HORIZ 1:500 VERTICAL 1:50

Proiect: nr.67/2019

Denumirea proiectului:

AMENAJARE DE STRAZI
IN ZONELE NOI DE
LOCUINTE DIN
MUNICIPIUL BISTRITA -
ETAPA IV
LOT 2

Beneficiar:

MUNICIPIUL BISTRITA
Str. Piata Centrala, nr. 6
Localitatea: Bistrita
Cod Postal: 420040
Tel.: 0263-223923
Fax: 0263-222402
Email :
primaria@primariabistrita.ro

Proiectant :

ASOCIAREA
INTEGRAL CONSTRUCT SRL
Gherla, strada Alexandru
Vlahuta, nr. 19, ap. 5, cod
405300
telefon 0745-364528
J12/3752/2005, CUI 18069462
si
MURESAN RARES CIPRIAN PFA

DATA SCARA

DEC 2019 1:500 1:50

Proiectat: ing. Batinas Marius

Proiectat: ing. Muresan Ciprian

Verificat: ing. Neamtu Mihai

Sef proiect: ing. Batinas Marius


DENUMIRE PLANSA

PROFIL
LONGITUDINAL

Numar: L.1

FAZA: S.F.


PROFIL TRANSVERSAL TIP NR.1

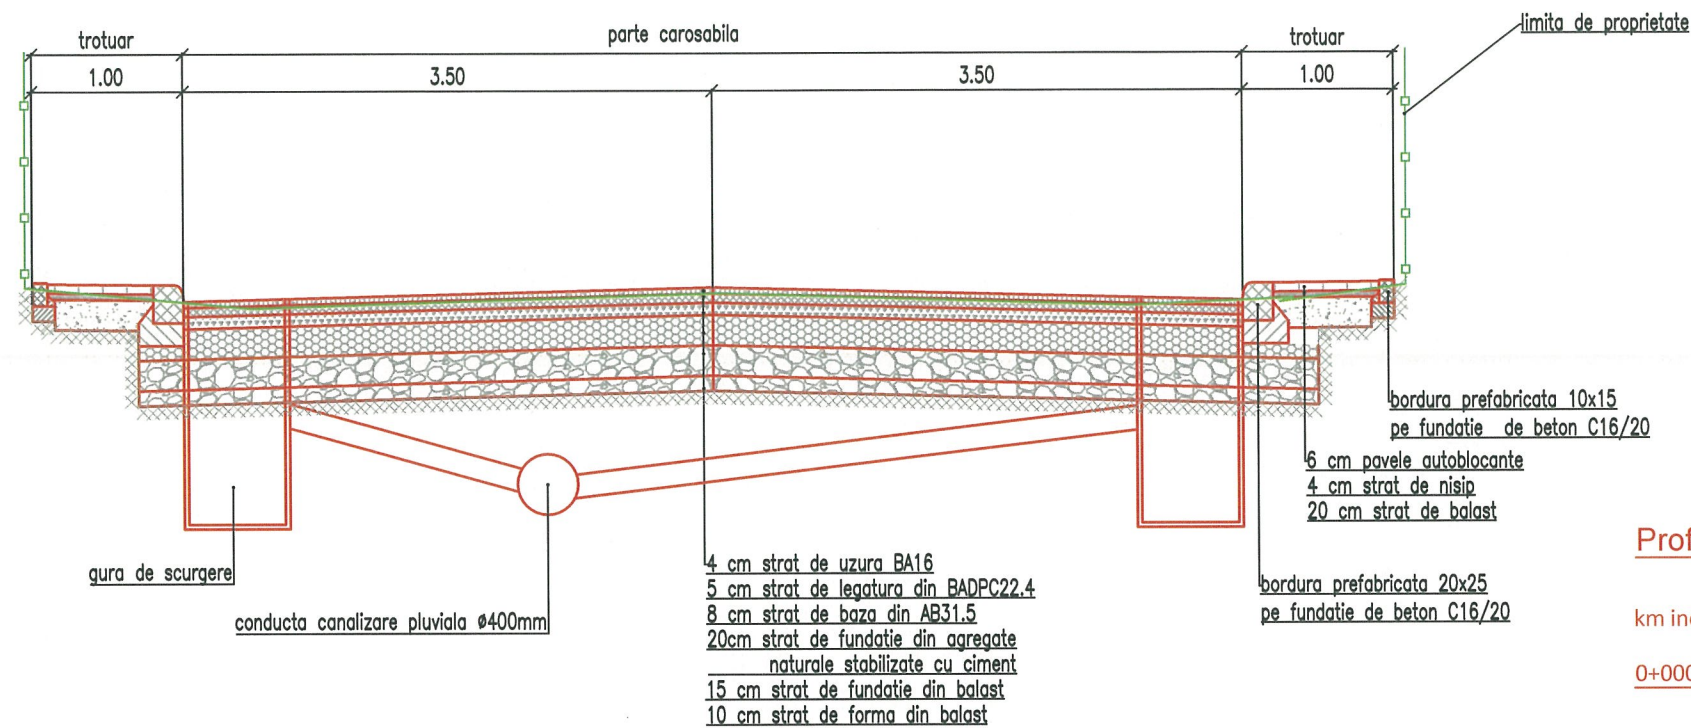

Profilul transversal TIP Nr. 1 se aplica intre km:

km inceput	km sfarsit	aplicare
0+000	0+040	40 m

PROFIL TRANSVERSAL TIP NR.2

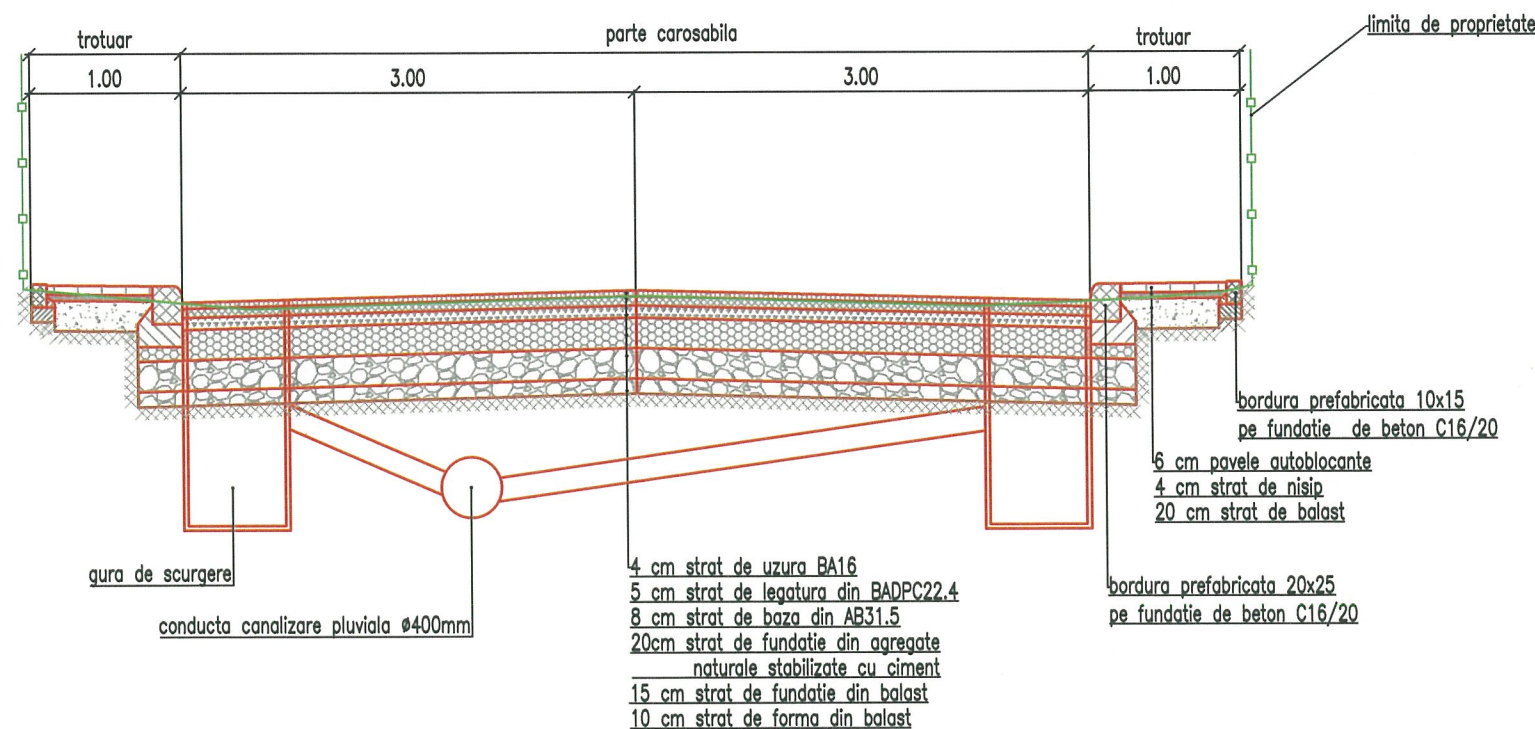

Profilul transversal TIP Nr. 2 se aplica intre km:

km inceput	km sfarsit	aplicare
0+040	0+140	100 m



Proiect: nr.67/2019

Denumirea proiectului:

AMENAJARE DE STRAZI
IN ZONELE NOI DE
LOCUINTE DIN
MUNICIPIUL BISTRITA -
ETAPA IV

Beneficiar:

MUNICIPIUL BISTRITA
Str. Piata Centrala, nr. 6
Localitatea: Bistrita
Cod Postal: 420040
Tel.: 0263-223923
Fax: 0263-222402
Email :
primaria@primariabistrita.ro

Proiectant :

ASOCIEREA
INTEGRAL CONSTRUCT SRL
Gherla, strada Alexandru
Vlahuta, nr. 19, ap. 5, cod
405300
telefon 0745-364528
J12/3752/2005, CUI 18069462
si
MURESAN RARES CIPRIAN PFA

DATA	SCARA
DEC 2019	1:50

Proiectat: *Batinas Marius*
ing. Batinas Marius

Proiectat: *Muresan*
ing. Muresan Ciprian

Verificat: *Neamtu Mihai*
ing. Neamtu Mihai

Sef proiect: *Batinas Marius*
ing. Batinas Marius

DENUMIRE PLANSA
Profile transversale tip
LOT 2
STR. ZAVOAIE

Numar: TT1

FAZA: S.F.