


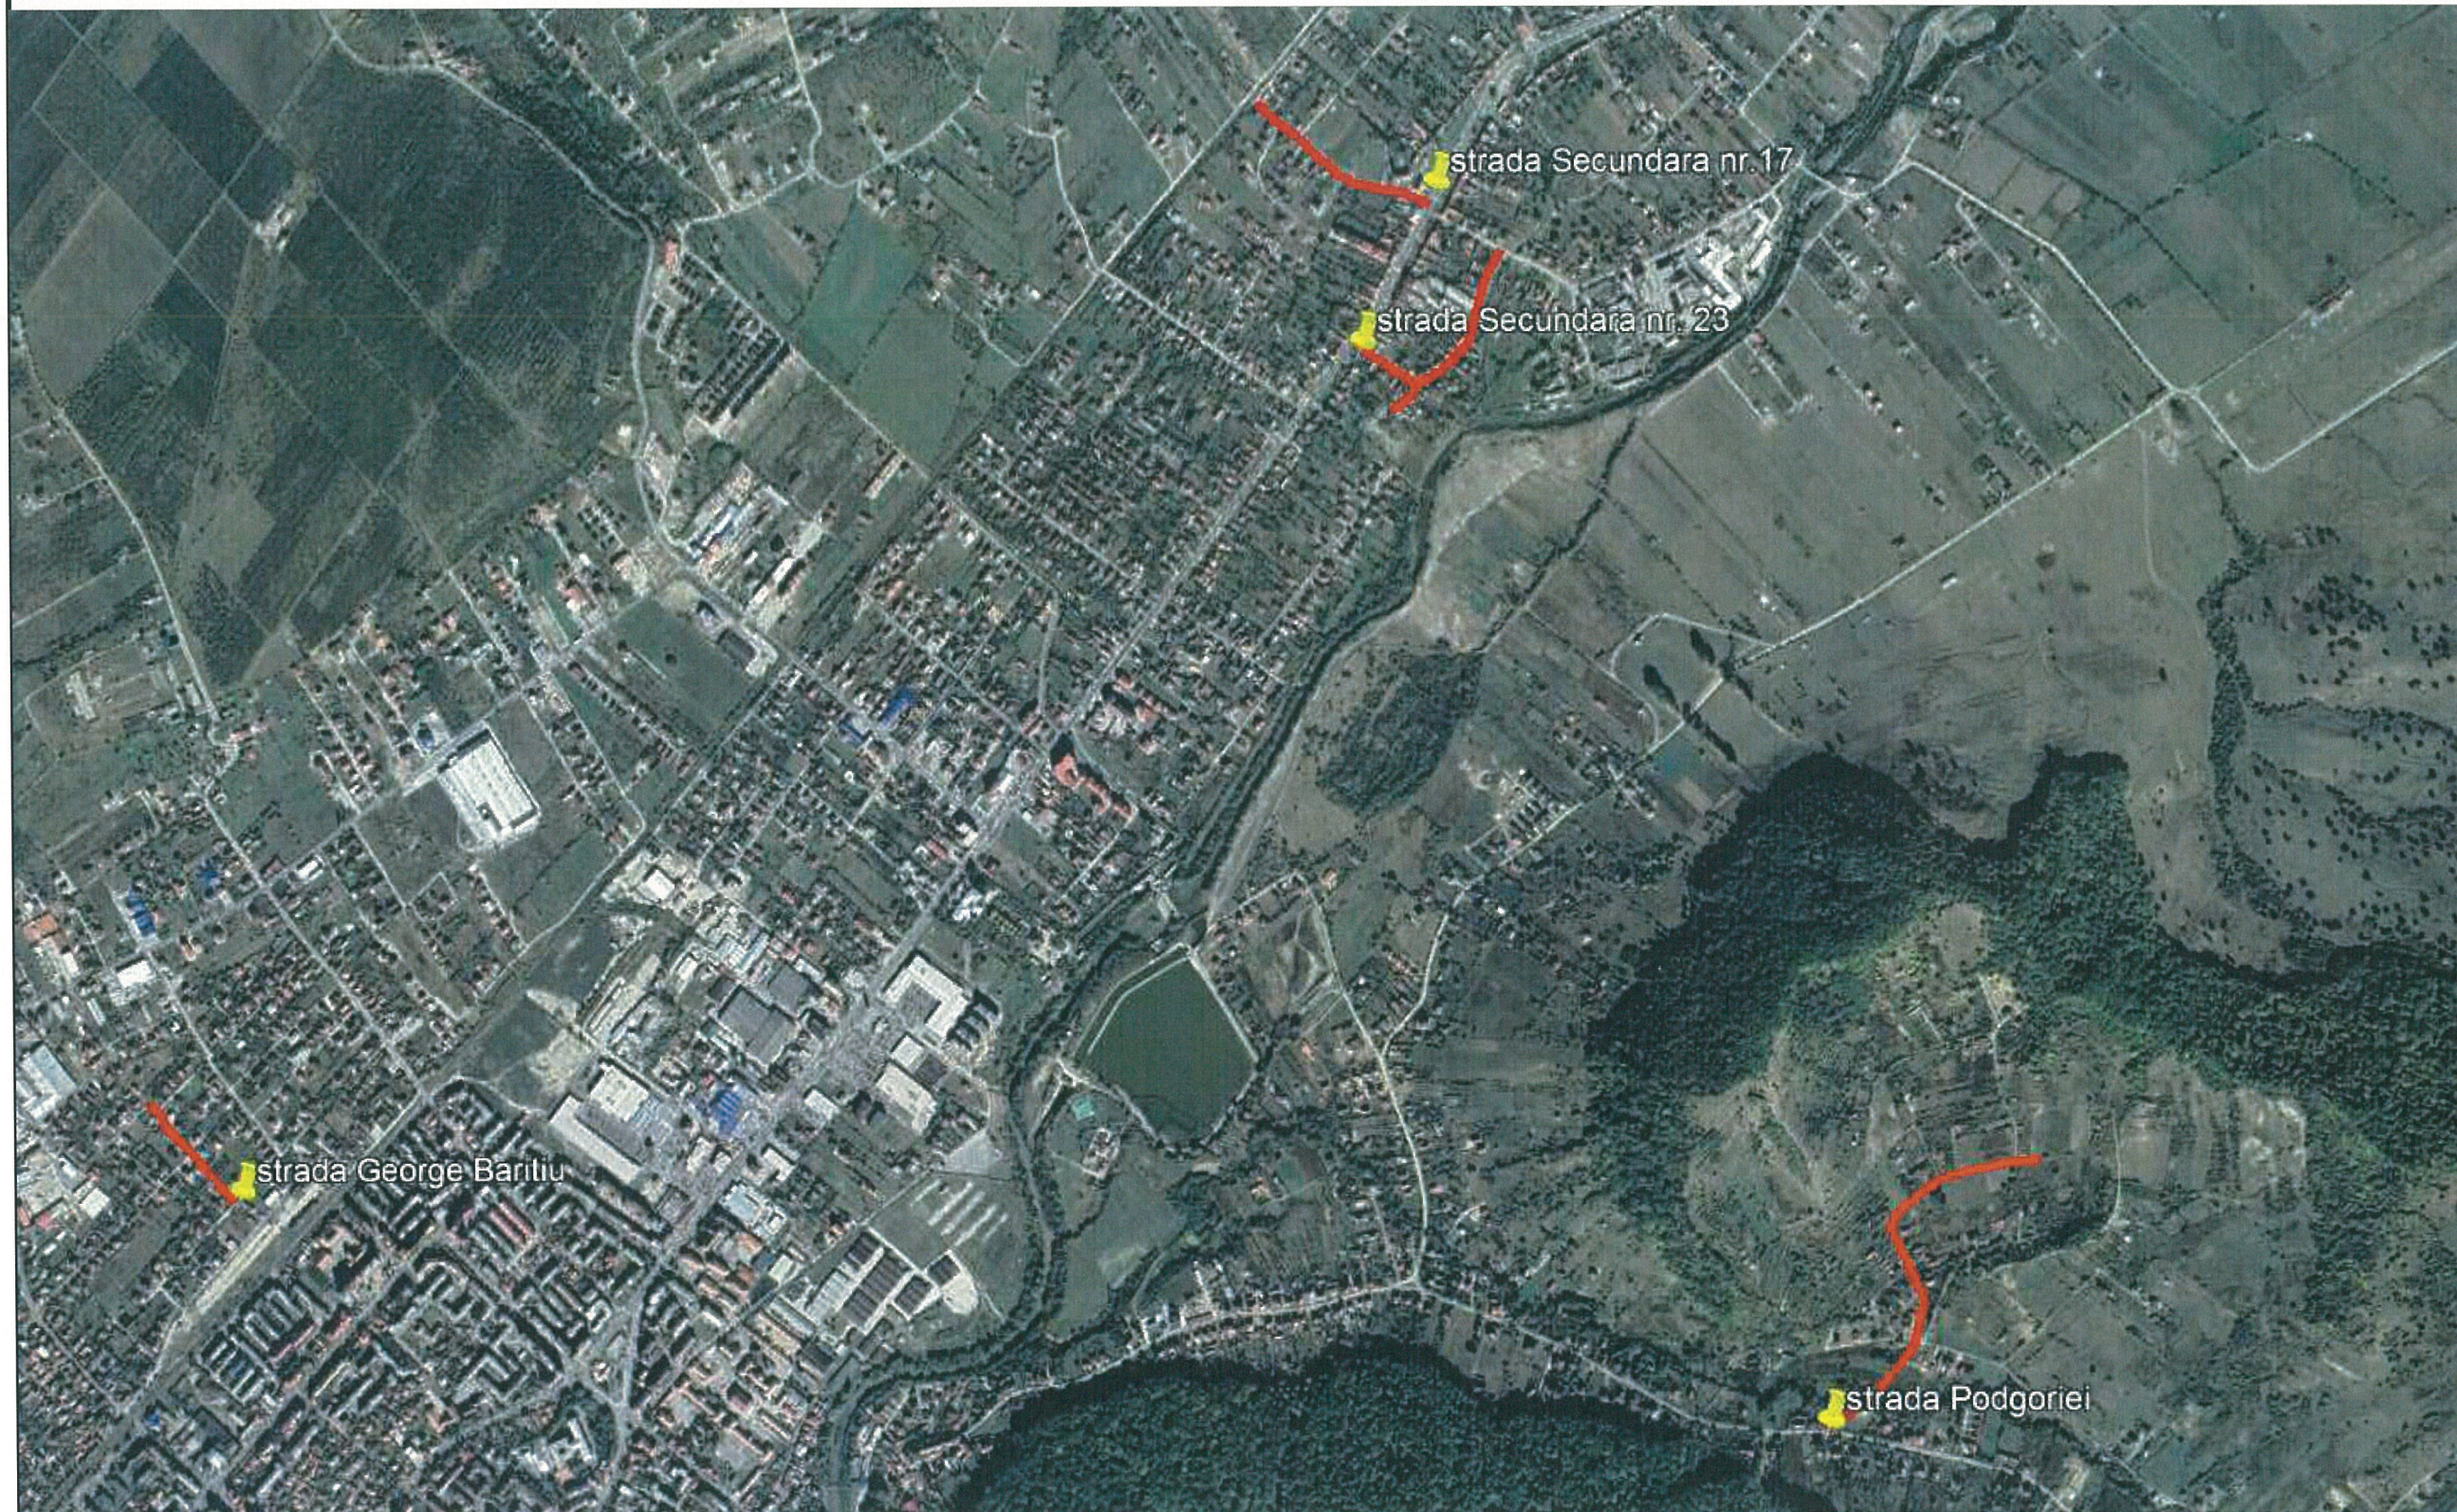

Proiect: nr.67/2019

Denumirea proiectului:

AMENAJARE DE STRAZI
IN ZONELE NOI DE
LOCUINTE DIN
MUNICIPIUL BISTRITA -
ETAPA IV


Beneficiar:


MUNICIPIUL BISTRITA
Str. Piata Centrala, nr. 6
Localitatea: Bistrita
Cod Postal: 420040
Tel.: 0263-223923
Fax: 0263-222402
Email :
primaria@primariabistrita.ro


Proiectant :


ASOCIAREA
INTEGRAL CONSTRUCT SRL
Gherla, strada Alexandru Vlahuta,
nr. 19, ap. 5, cod 405300
telefon 0745-364528
J12/3752/2005, CUI 18069462
Si
MURESAN RARES CIPRIAN
PFA

DATA	SCARA
IULIE 2019	1:5000

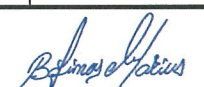Proiectat: 
ing. Batinaș Marius

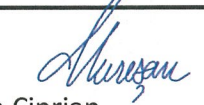Proiectat: 
ing. Muresan Ciprian

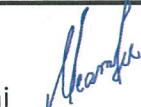
Verificat: 
ing. Neamtu Mihai

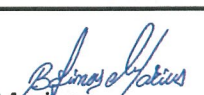Sef proiect: 
ing. Batinaș Marius

DENUMIRE PLANSA
PLAN DE INCADRARE
IN ZONA
LOT 4

Numar: PI1

FAZA: S.F.

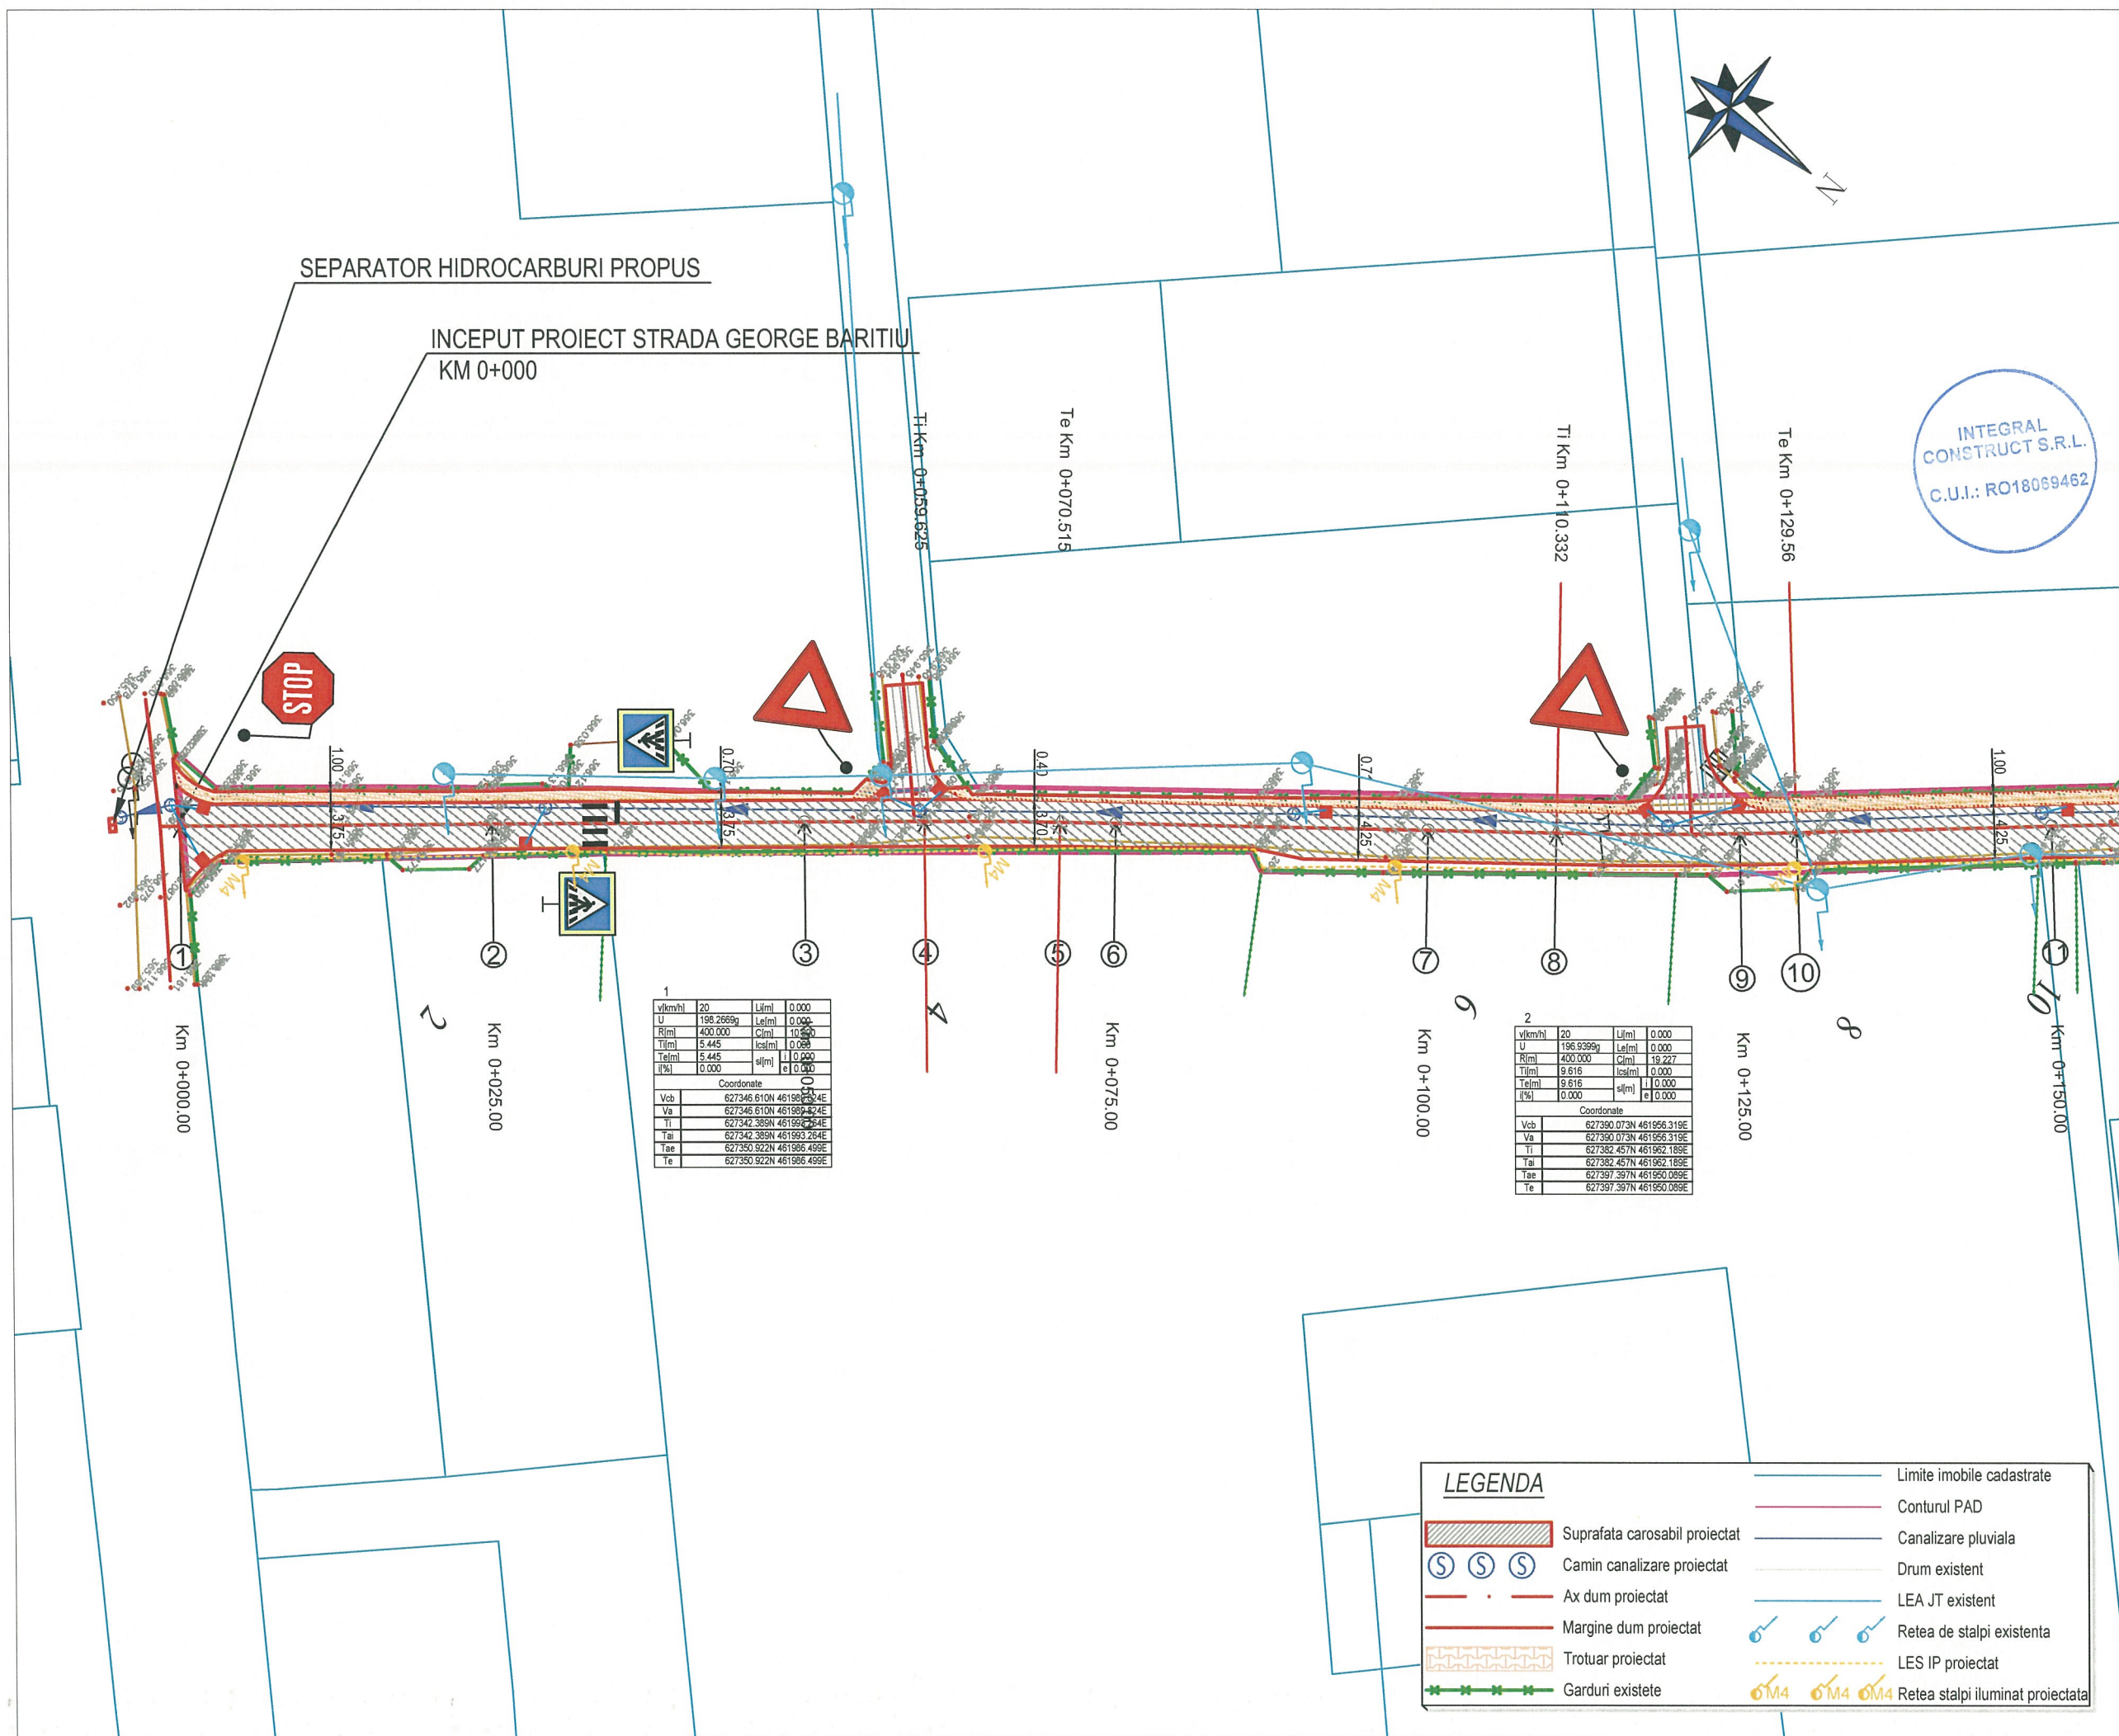

Proiect: nr.67/2019	
Denumirea proiectului:	
AMENAJARE DE STRAZI IN ZONELE NOI DE LOCUINTE DIN MUNICIPIUL BISTRITA - ETAPA IV LOT 4	
Beneficiar:	
MUNICIPIUL BISTRITA Str. Piata Centrala, nr. 6 Localitatea: Bistrita Cod Postal: 420040 Tel.: 0263-223923 Fax: 0263-222402 Email : primaria@primariabistrita.ro	
Proiectant :	
ASOCIEREA INTEGRAL CONSTRUCT SRL Gherla, strada Alexandru Vlahuta, nr. 19, ap. 5, cod 405300 telefon 0745-364528 J12/3752/2005, CUI 18069462 si MURESAN RARES CIPRIAN PFA	
DATA	SCARA
DEC 2019	1:500
Proiectat:	
ing. Batinas Marius	
Proiectat:	
ing. Muresan Ciprian	
Verificat:	
ing. Neamtu Mihai	
Sef proiect:	
ing. Batinas Marius	
DENUMIRE PLANSA	
PLAN DE SITUATIE STRADA GEORGE BARITIU	
Numar: S. 1	
FAZA: S.F.	



Proiect: nr.67/2019

Denumirea proiectului:

AMENAJARE DE STRAZI
IN ZONELE NOI DE
LOCUINTE DIN
MUNICIPIUL BISTRITA -
ETAPA IV
LOT 4

Beneficiar:

MUNICIPIUL BISTRITA
Str. Piata Centrala, nr. 6
Localitatea: Bistrita
Cod Postal: 420040
Tel.: 0263-223923
Fax: 0263-222402
Email :
primaria@primariabistrita.ro

Proiectant :

ASOCIERIA
INTEGRAL CONSTRUCT SRL
Gherla, strada Alexandru
Vlahuta, nr. 19, ap. 5, cod
405300
telefon 0745-364528
J12/3752/2005, CUI 18069462
si
MURESAN RARES CIPRIAN PFA

DATA SCARA

DEC 2019 1:500

Proiectat:
ing. Batinas Marius

Proiectat:
ing. Muresan Ciprian

Verificat:
ing. Neamtu Mihai

Sef proiect:
ing. Batinas Marius


DENUMIRE PLANSA
PLAN DE SITUATIE
STRADA
GEORGE BARITIU

Numar: S. 2

FAZA: S.F.

LEGENDA

- LINIE ROSIE
- LINIE TEREN
- SANT DREAPTA
- SANT STANGA
- PLUVIALA

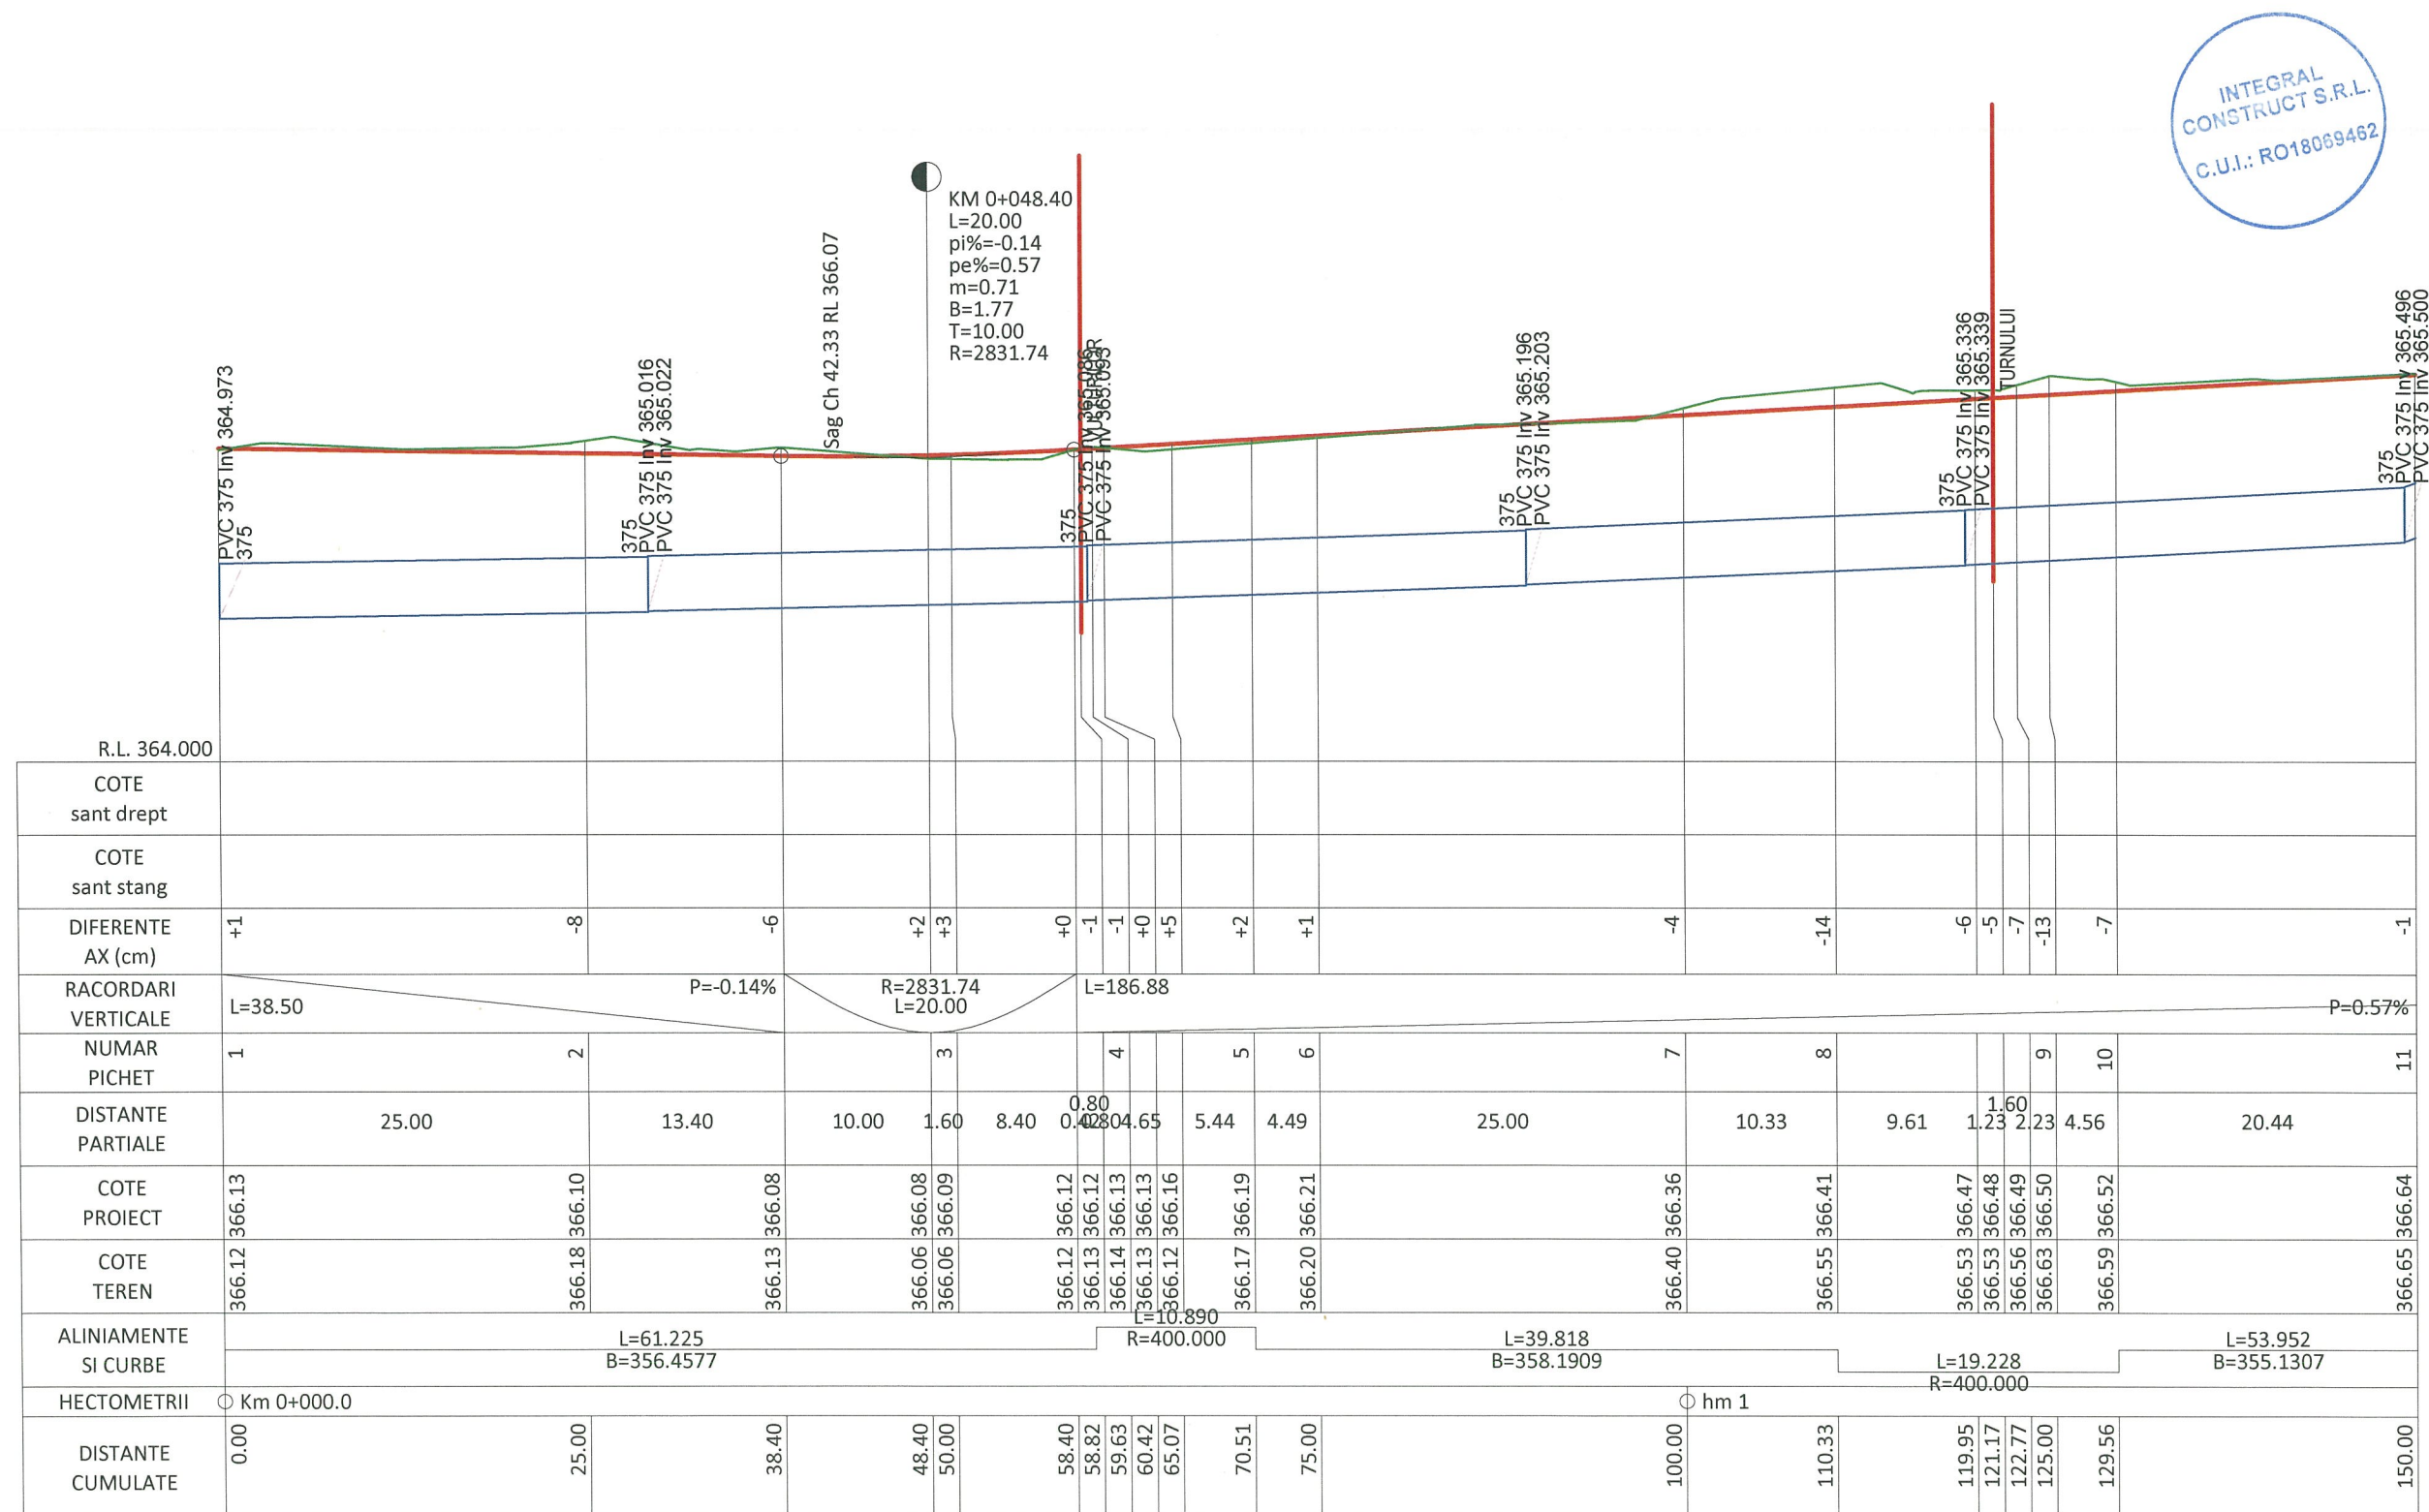

PROFIL STR. G BARITIU DE LA 0.000 LA 150.000 SCARA: HORIZ 1:500 VERTICAL 1:50

Proiect: nr.67/2019

Denumirea proiectului:

AMENAJARE DE STRAZI
IN ZONELE NOI DE
LOCUINTE DIN
MUNICIPIUL BISTRITA -
ETAPA IV
LOT 4

Beneficiar:

MUNICIPIUL BISTRITA
Str. Piata Centrala, nr. 6
Localitatea: Bistrita
Cod Postal: 420040
Tel.: 0263-223923
Fax: 0263-222402
Email :
primaria@primariabistrita.ro

Proiectant :

ASOCIERIA
INTEGRAL CONSTRUCT SRL
Gherla, strada Alexandru
Vlahuta, nr. 19, ap. 5, cod
405300
telefon 0745-364528
J12/3752/2005, CUI 18069462
si
MURESAN RARES CIPRIAN PFA

DATA	SCARA
DEC 2019	1:500 1:50

Proiectat: *B. Batinas*
ing. Batinas Marius

Proiectat: *Muresan*
ing. Muresan Ciprian

Verificat: *Neamtu*
ing. Neamtu Mihai

Sef proiect: *B. Batinas*
ing. Batinas Marius


DENUMIRE PLANSA

PROFIL
LONGITUDINAL

Numar: L.1

FAZA: S.F.


 LINIE ROSIE
 LINIE TEREN
 SANT DREAPTA
 SANT STANGA
 PLUVIALA

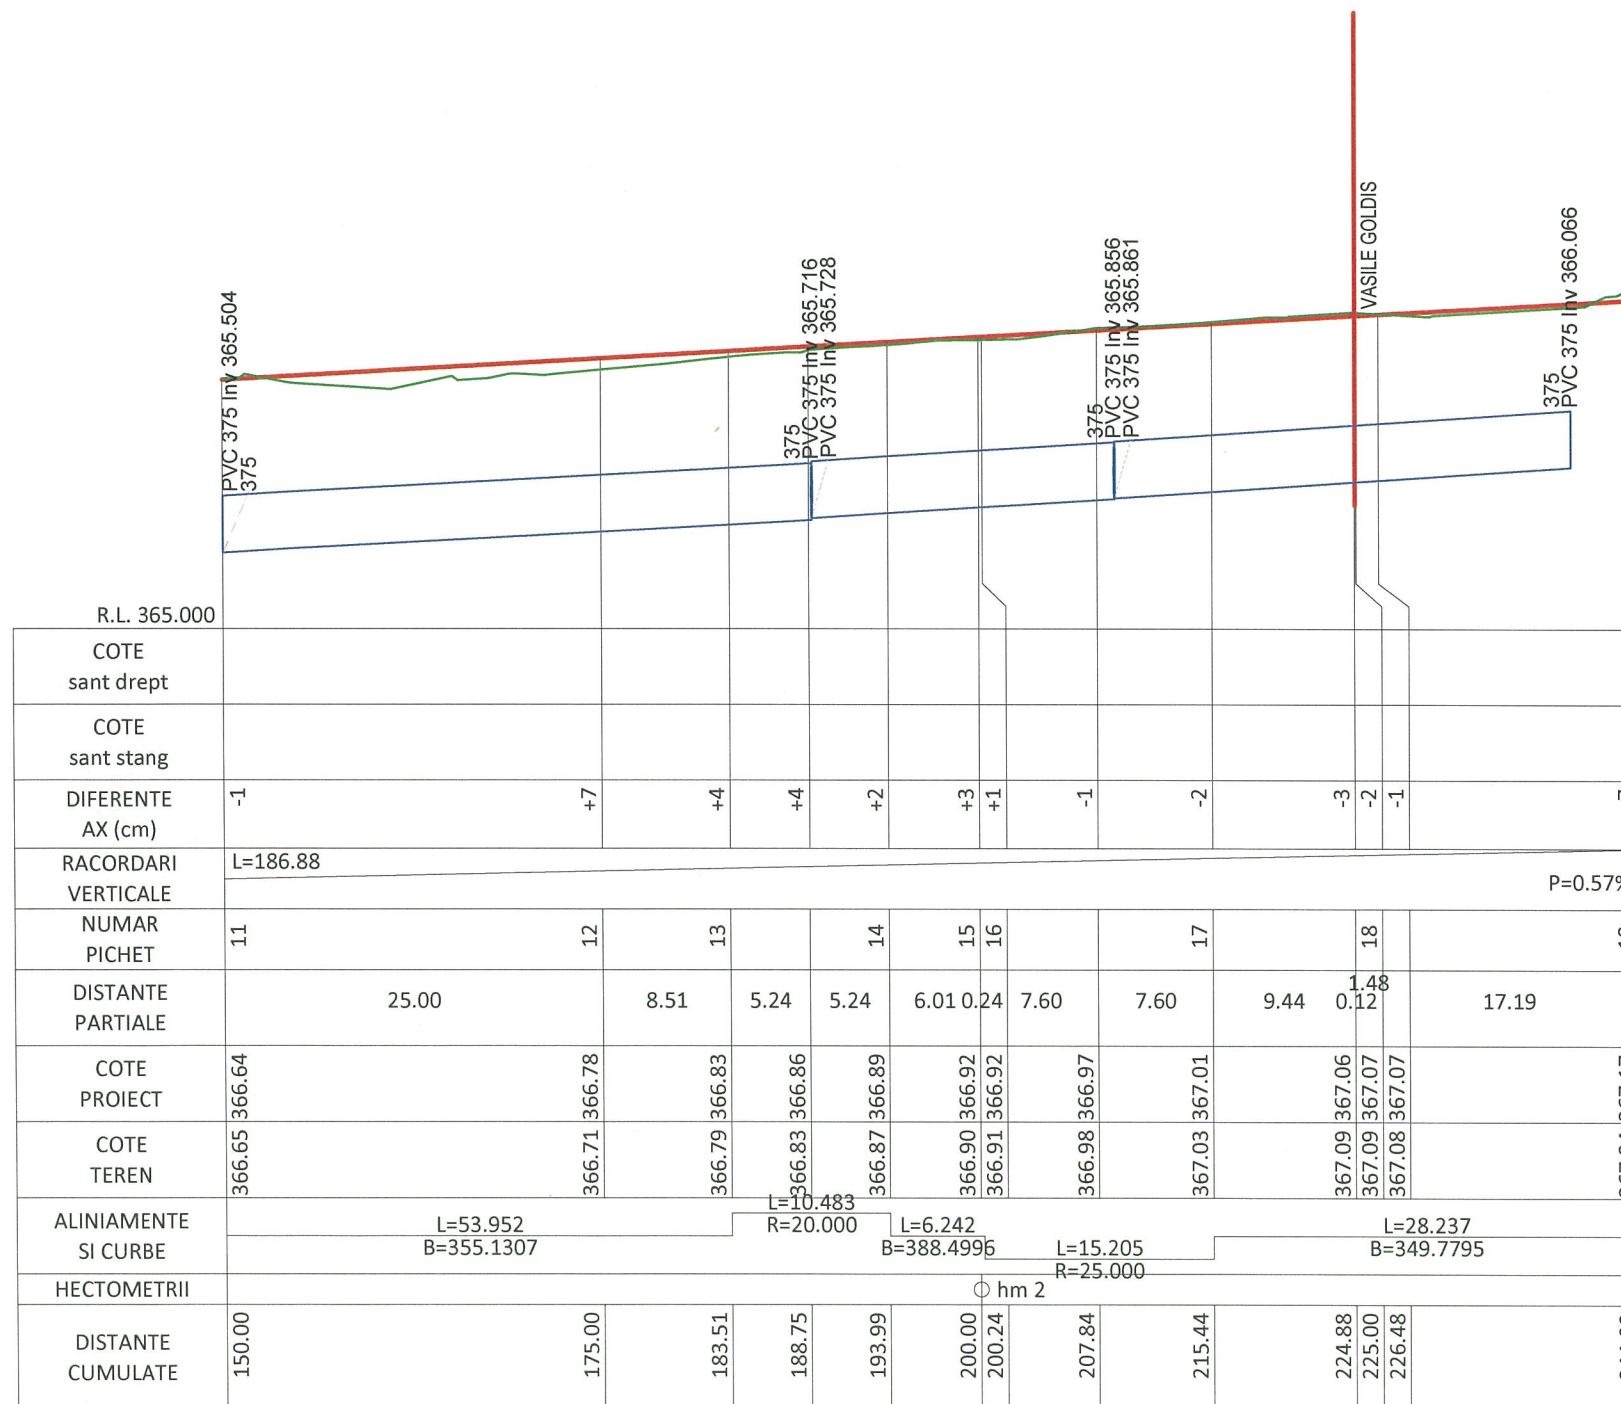

INTEGRAL
CONSTRUCT S.R.L.
C.U.I.: RO18069462

FAZA: S.F.

PROFIL TRANSVERSAL TIP NR.1

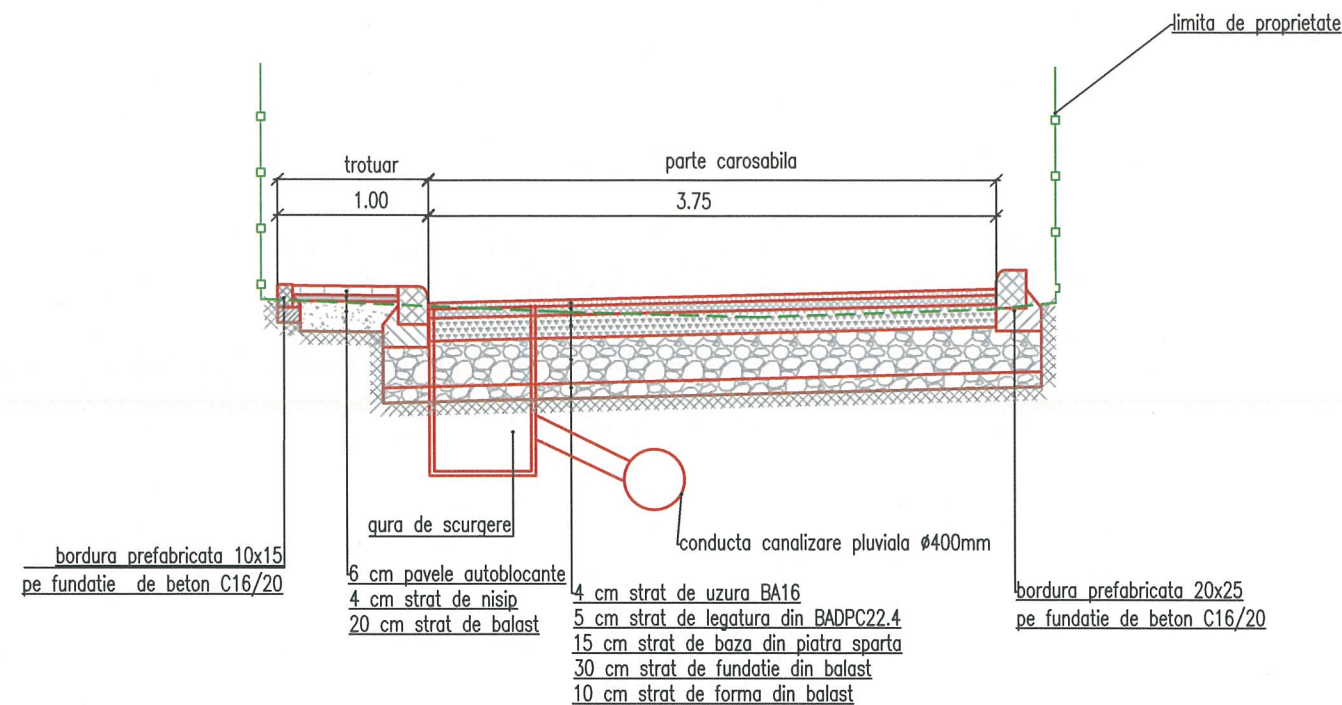


Profilul transversal TIP Nr. 1 se aplica intre km:

km inceput	km sfarsit	aplicare
0+000	0+086	86 m



PROFIL TRANSVERSAL TIP NR.2

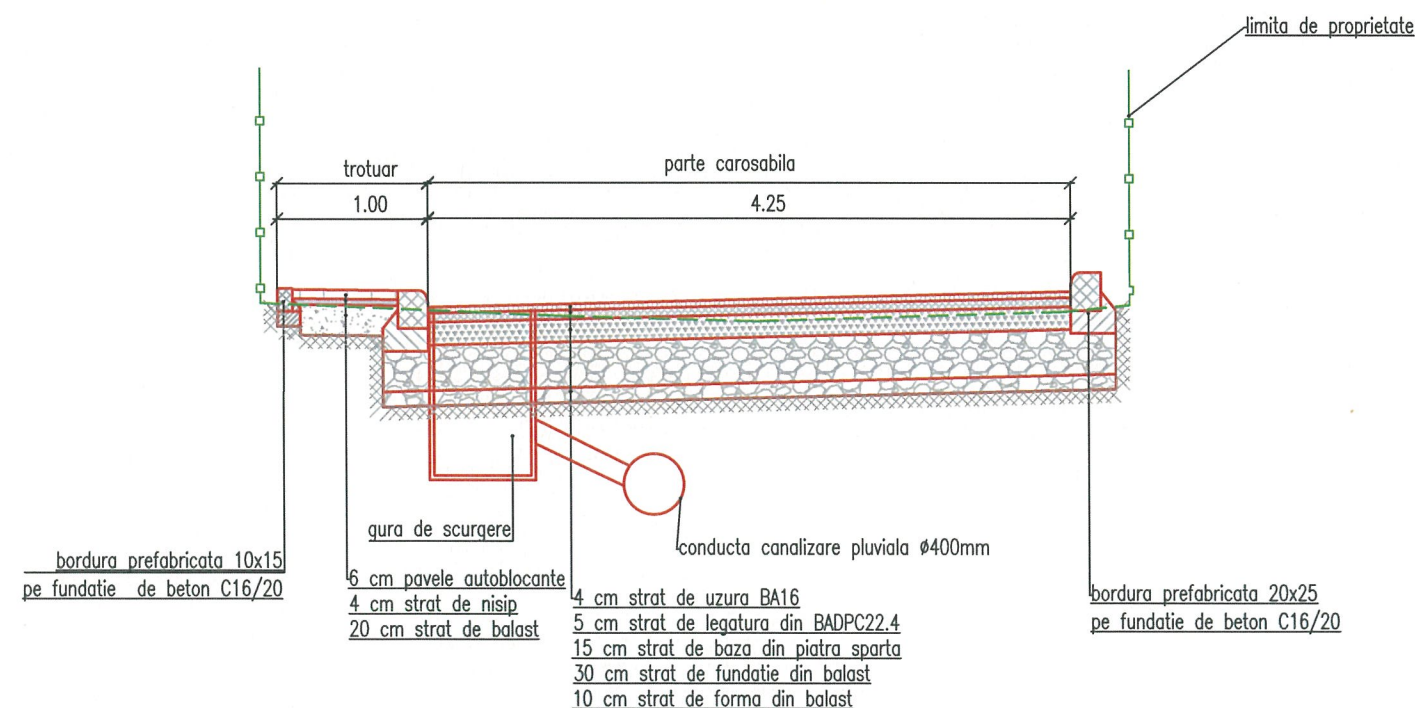

Profilul transversal TIP Nr. 2 se aplica intre km:

km inceput	km sfarsit	aplicare
0+086	0+244	158 m

Proiect: nr.67/2019

Denumirea proiectului:

AMENAJARE DE STRAZI
IN ZONELE NOI DE
LOCUINTE DIN
MUNICIPIUL BISTRITA -
ETAPA IV

Beneficiar:

MUNICIPIUL BISTRITA
Str. Piata Centrala, nr. 6
Localitatea: Bistrita
Cod Postal: 420040
Tel.: 0263-223923
Fax: 0263-222402
Email :
primaria@primariabistrita.ro

Proiectant :

ASOCIEREA
INTEGRAL CONSTRUCT SRL
Gherla, strada Alexandru
Vlahuta, nr. 19, ap. 5, cod
405300
telefon 0745-364528
J12/3752/2005, CUI 18069462
si
MURESAN RARES CIPRIAN PFA

DATA	SCARA
DEC 2019	1:50

Proiectat: *B. Batinas*
ing. Batinas Marius

Proiectat: *Muresan*
ing. Muresan Ciprian

Verificat: *Neamtu*
ing. Neamtu Mihai

Sef proiect: *B. Batinas*
ing. Batinas Marius

DENUMIRE PLANSA
Profile transversale tip
LOT 4
STR. GEORGE BARITIU

Numar: TT1

FAZA: S.F.