

Proiect: nr.67/2019

Denumirea proiectului:

AMENAJARE DE STRAZI
IN ZONELE NOI DE
LOCUINTE DIN
MUNICIPIUL BISTRITA -
ETAPA IV

Beneficiar:

MUNICIPIUL BISTRITA

Str. Piata Centrala, nr. 6

Localitatea: Bistrita

Cod Postal: 420040

Tel.: 0263-223923

Fax: 0263-222402

Email :

primaria@primariabistrita.ro

Proiectant :

ASOCIEREA

INTEGRAL CONSTRUCT SRL

Gherla, strada Alexandru Vlahuta,

nr. 19, ap. 5, cod 405300

telefon 0745-364528

J12/3752/2005, CUI 18069462

Si

MURESAN RARES CIPRIAN

PFA

DATA

SCARA

IULIE
2019

1:5000

Proiectat:

ing. Batinas Marius

Proiectat:

ing. Muresan Ciprian

Verificat:

ing. Neamtu Mihai

Sef proiect:

ing. Batinas Marius


DENUMIRE PLANSA
PLAN DE INCADRARE
IN ZONA

LOT 6

Numar: PI1

FAZA: S.F.



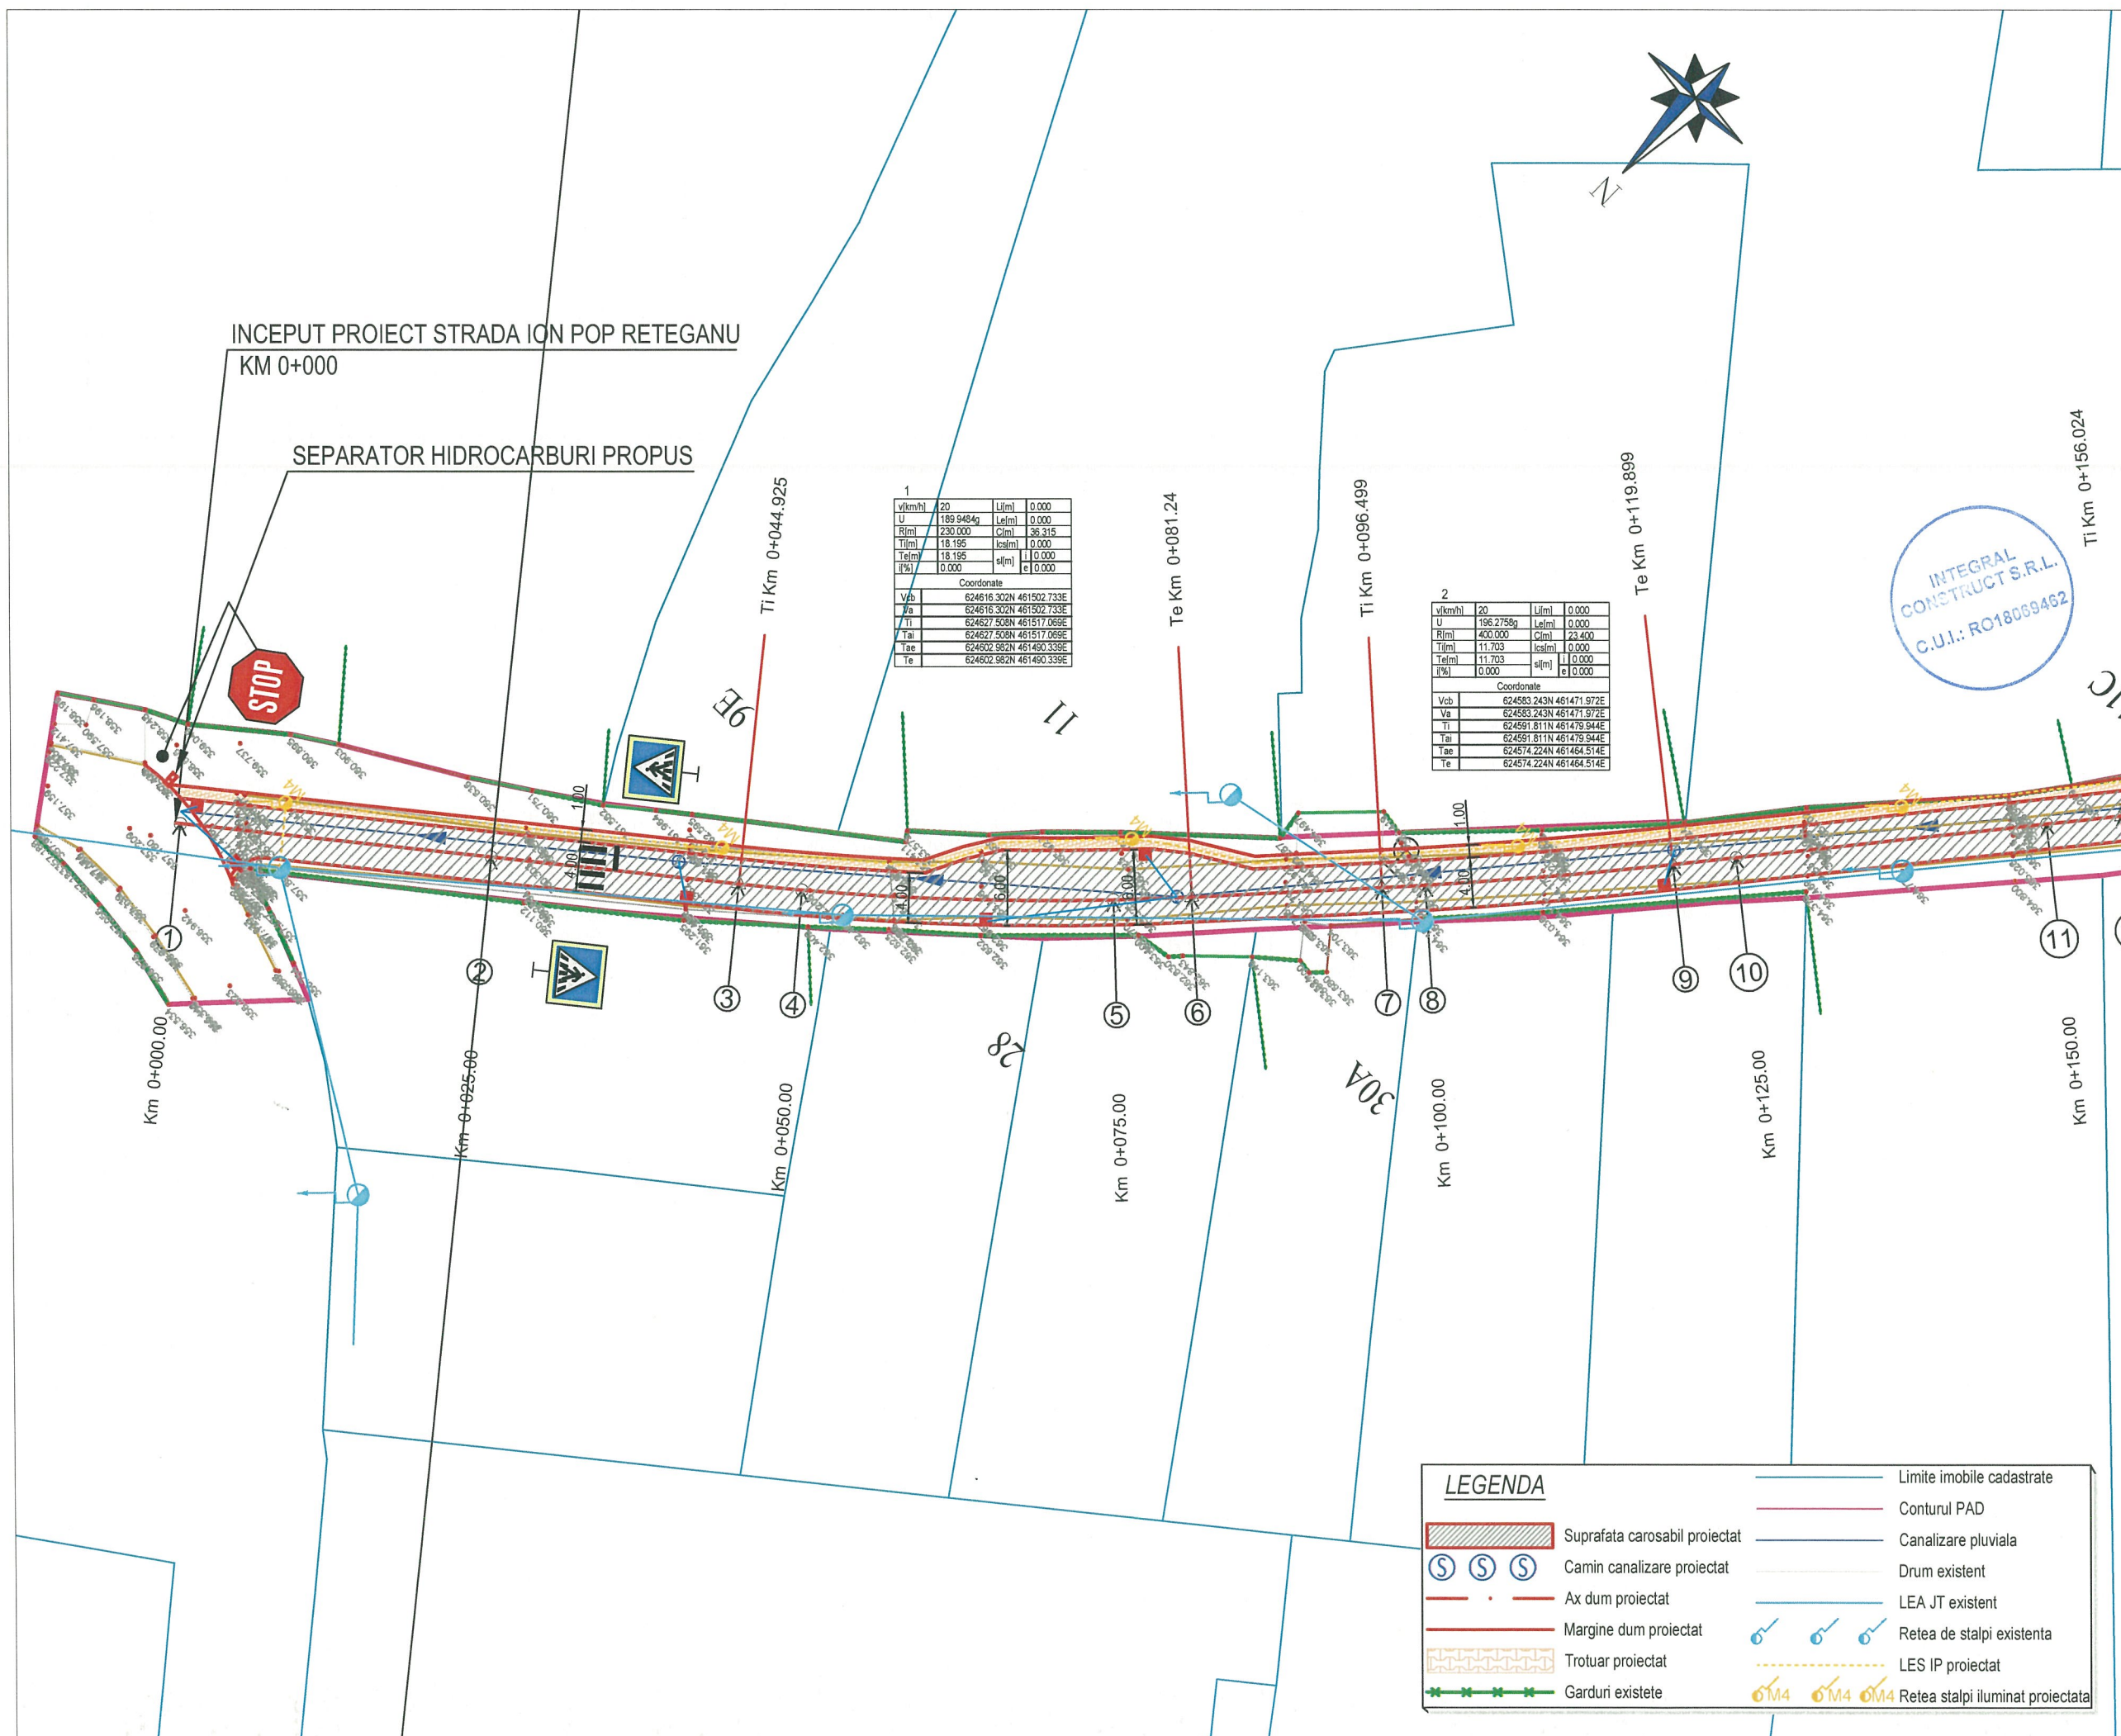

Proiect: nr.67/2019

Denumirea proiectului:
**AMENAJARE DE STRAZI
IN ZONELE NOI DE
LOCUINTE DIN
MUNICIPIUL BISTRITA -
ETAPA IV
LOT 6**

Beneficiar:
MUNICIPIUL BISTRITA
Str. Piata Centrala, nr. 6
Localitatea: Bistrita
Cod Postal: 420040
Tel.: 0263-223923
Fax: 0263-222402
Email :
primaria@primariabistrita.ro

Proiectant :
**ASOCIERIA
INTEGRAL CONSTRUCT SRL**
Gherla, strada Alexandru
Vlahuta, nr. 19, ap. 5, cod
405300
telefon 0745-364528
J12/3752/2005, CUI 18069462
si
MURESAN RARES CIPRIAN PFA

DATA	SCARA
DEC 2019	1:500

Proiectat:

ing. Batinas Marius

Proiectat:

ing. Muresan Ciprian

Verificat:

ing. Neamtu Mihai


Sef proiect:

ing. Batinas Marius

DENUMIRE PLANSA
PLAN DE SITUATIE
STRADA
ION POP
RETEGANU

Numar: S. 1

FAZA: S.F.

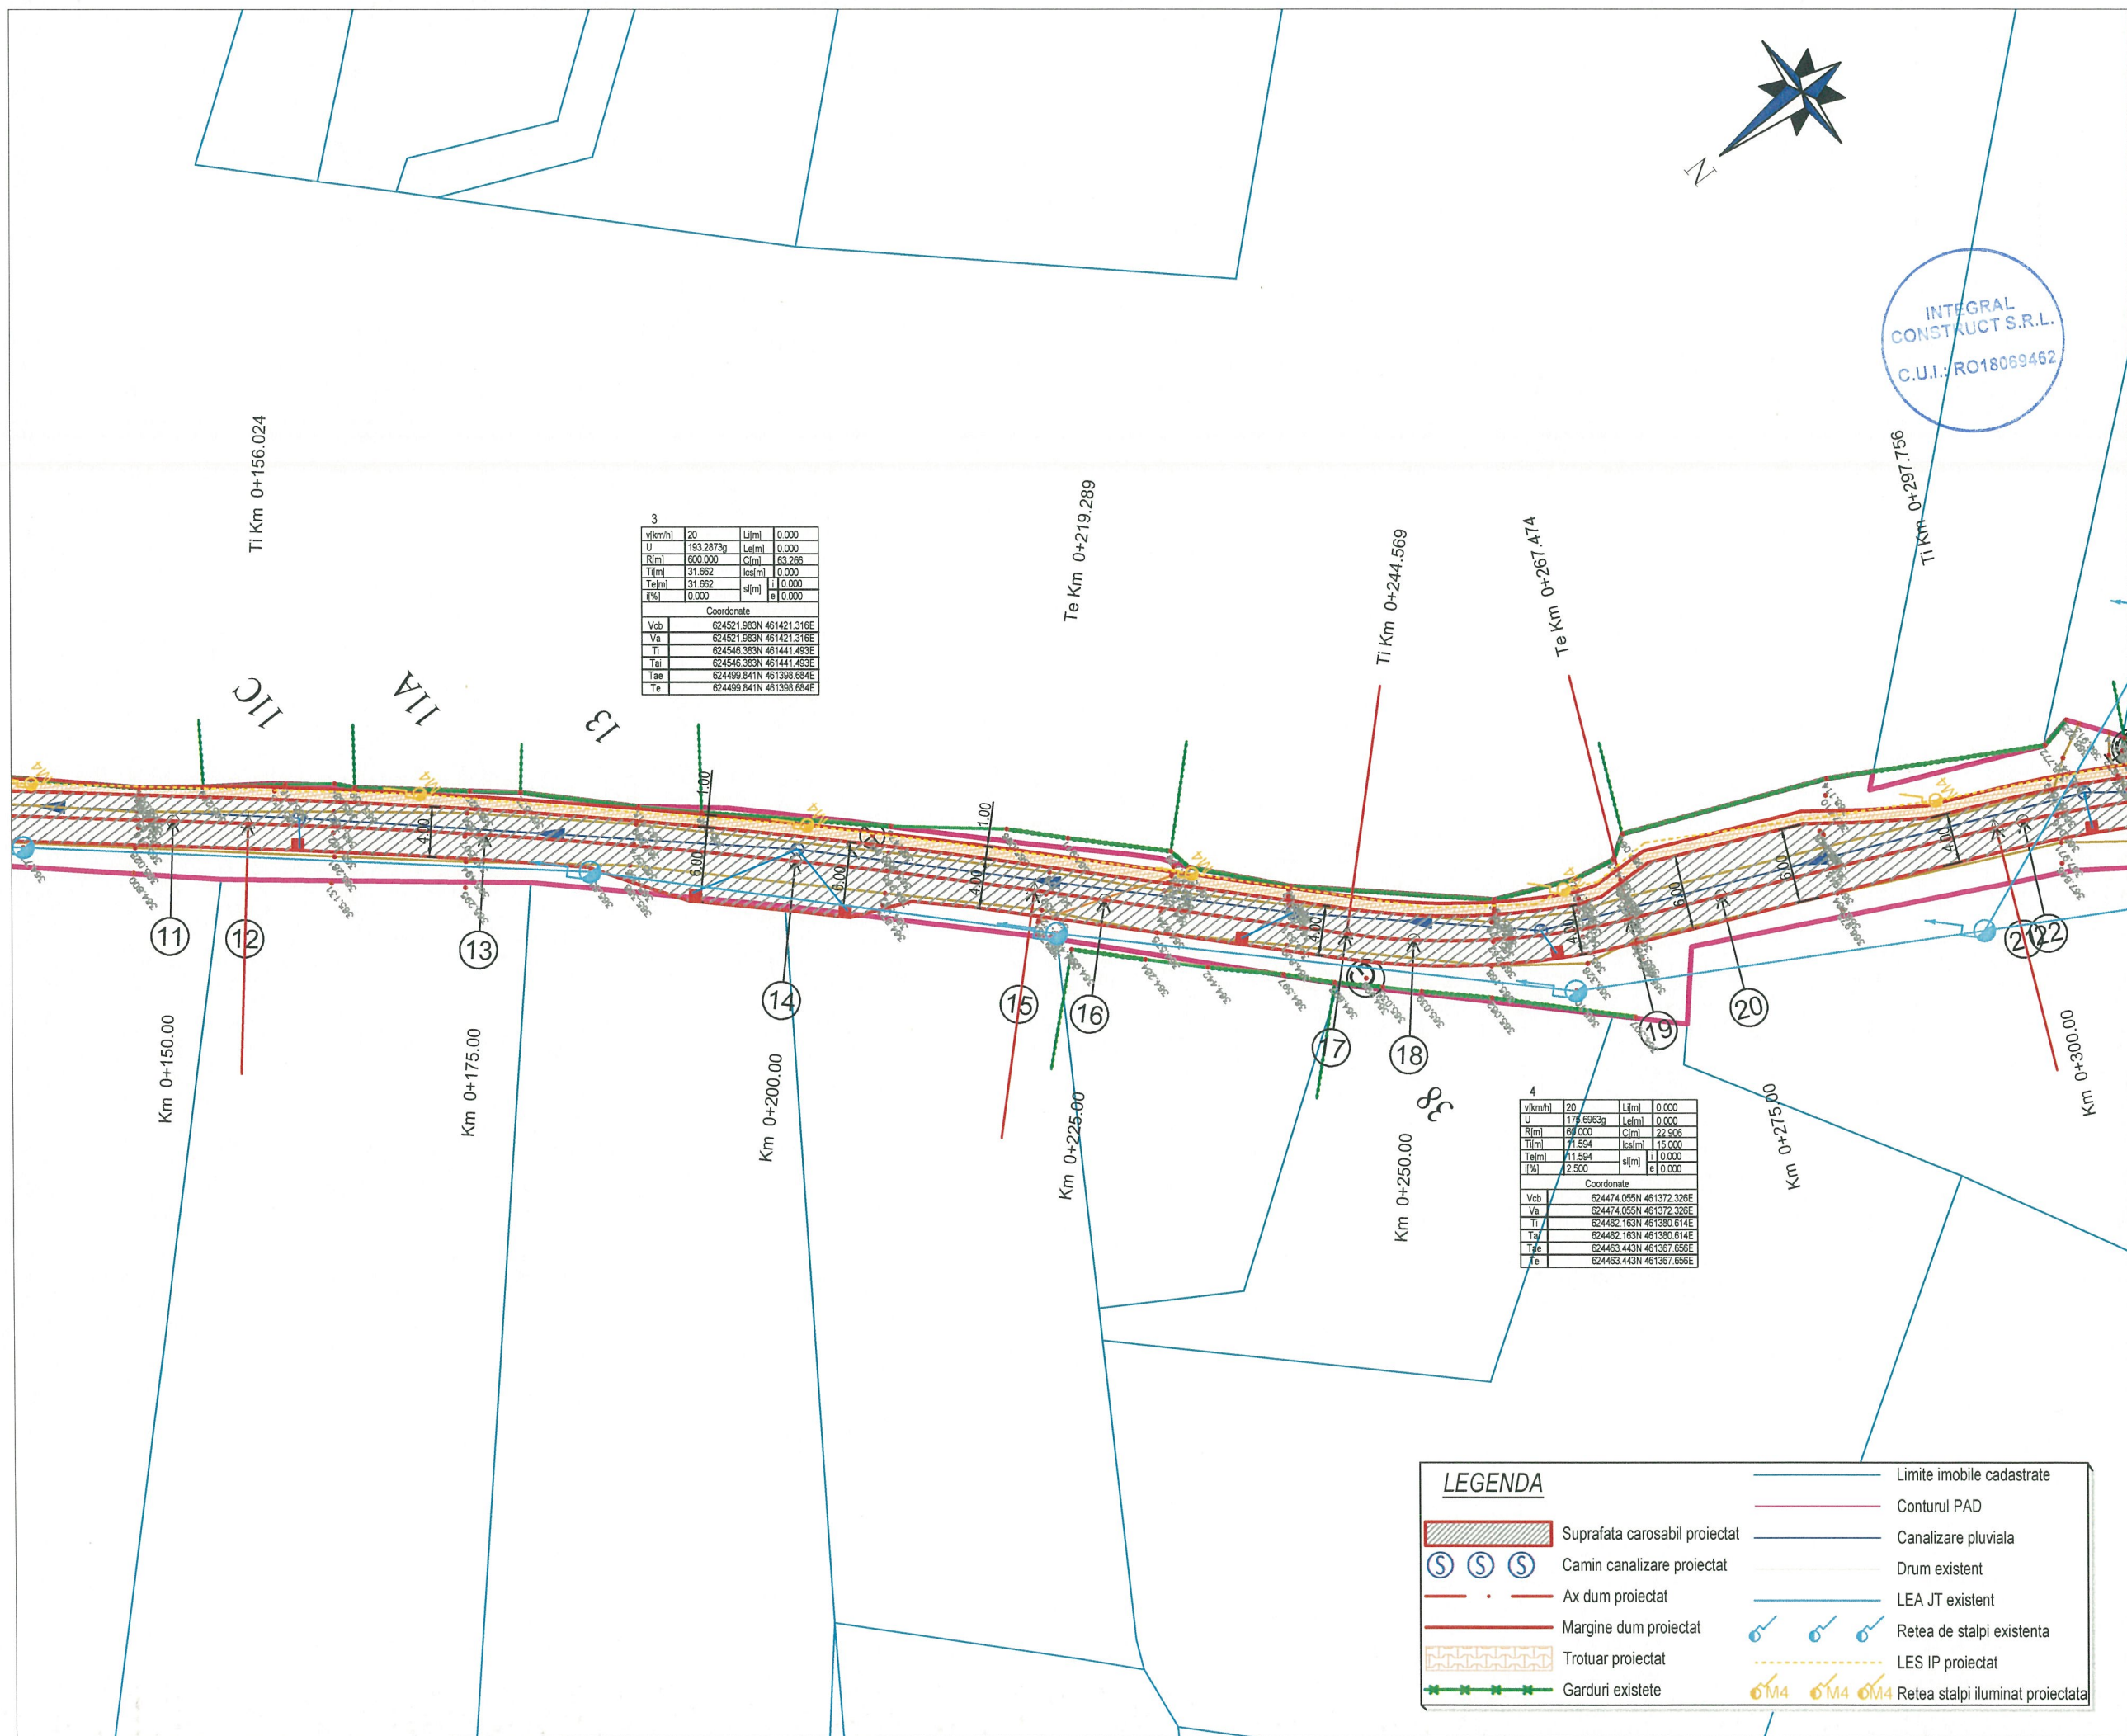

Proiect: nr.67/2019

Denumirea proiectului:

AMENAJARE DE STRAZI
IN ZONELE NOI DE
LOCUINTE DIN
MUNICIPIUL BISTRITA -
ETAPA IV
LOT 6

Beneficiar:

MUNICIPIUL BISTRITA

Str. Piata Centrala, nr. 6

Localitatea: Bistrita

Cod Postal: 420040

Tel.: 0263-223923

Fax: 0263-222402

Email :

primaria@primariabistrita.ro

Proiectant :

ASOCIERIA

INTEGRAL CONSTRUCT SRL

Gherla, strada Alexandru

Vlahuta, nr. 19, ap. 5, cod

405300

telefon 0745-364528

J12/3752/2005, CUI 18069462

si

MURESAN RARES CIPRIAN PFA

DATA

DEC
2019

SCARA

1:500

Proiectat:

ing. Batinas Marius

Proiectat:

ing. Muresan Ciprian

Verificat:

ing. Neamtu Mihai


Sef proiect:

ing. Batinas Marius

DENUMIRE PLANS
PLAN DE SITUATIE
STRADA
ION POP
RETEGANU

Numar: S. 2

FAZA: S.F.

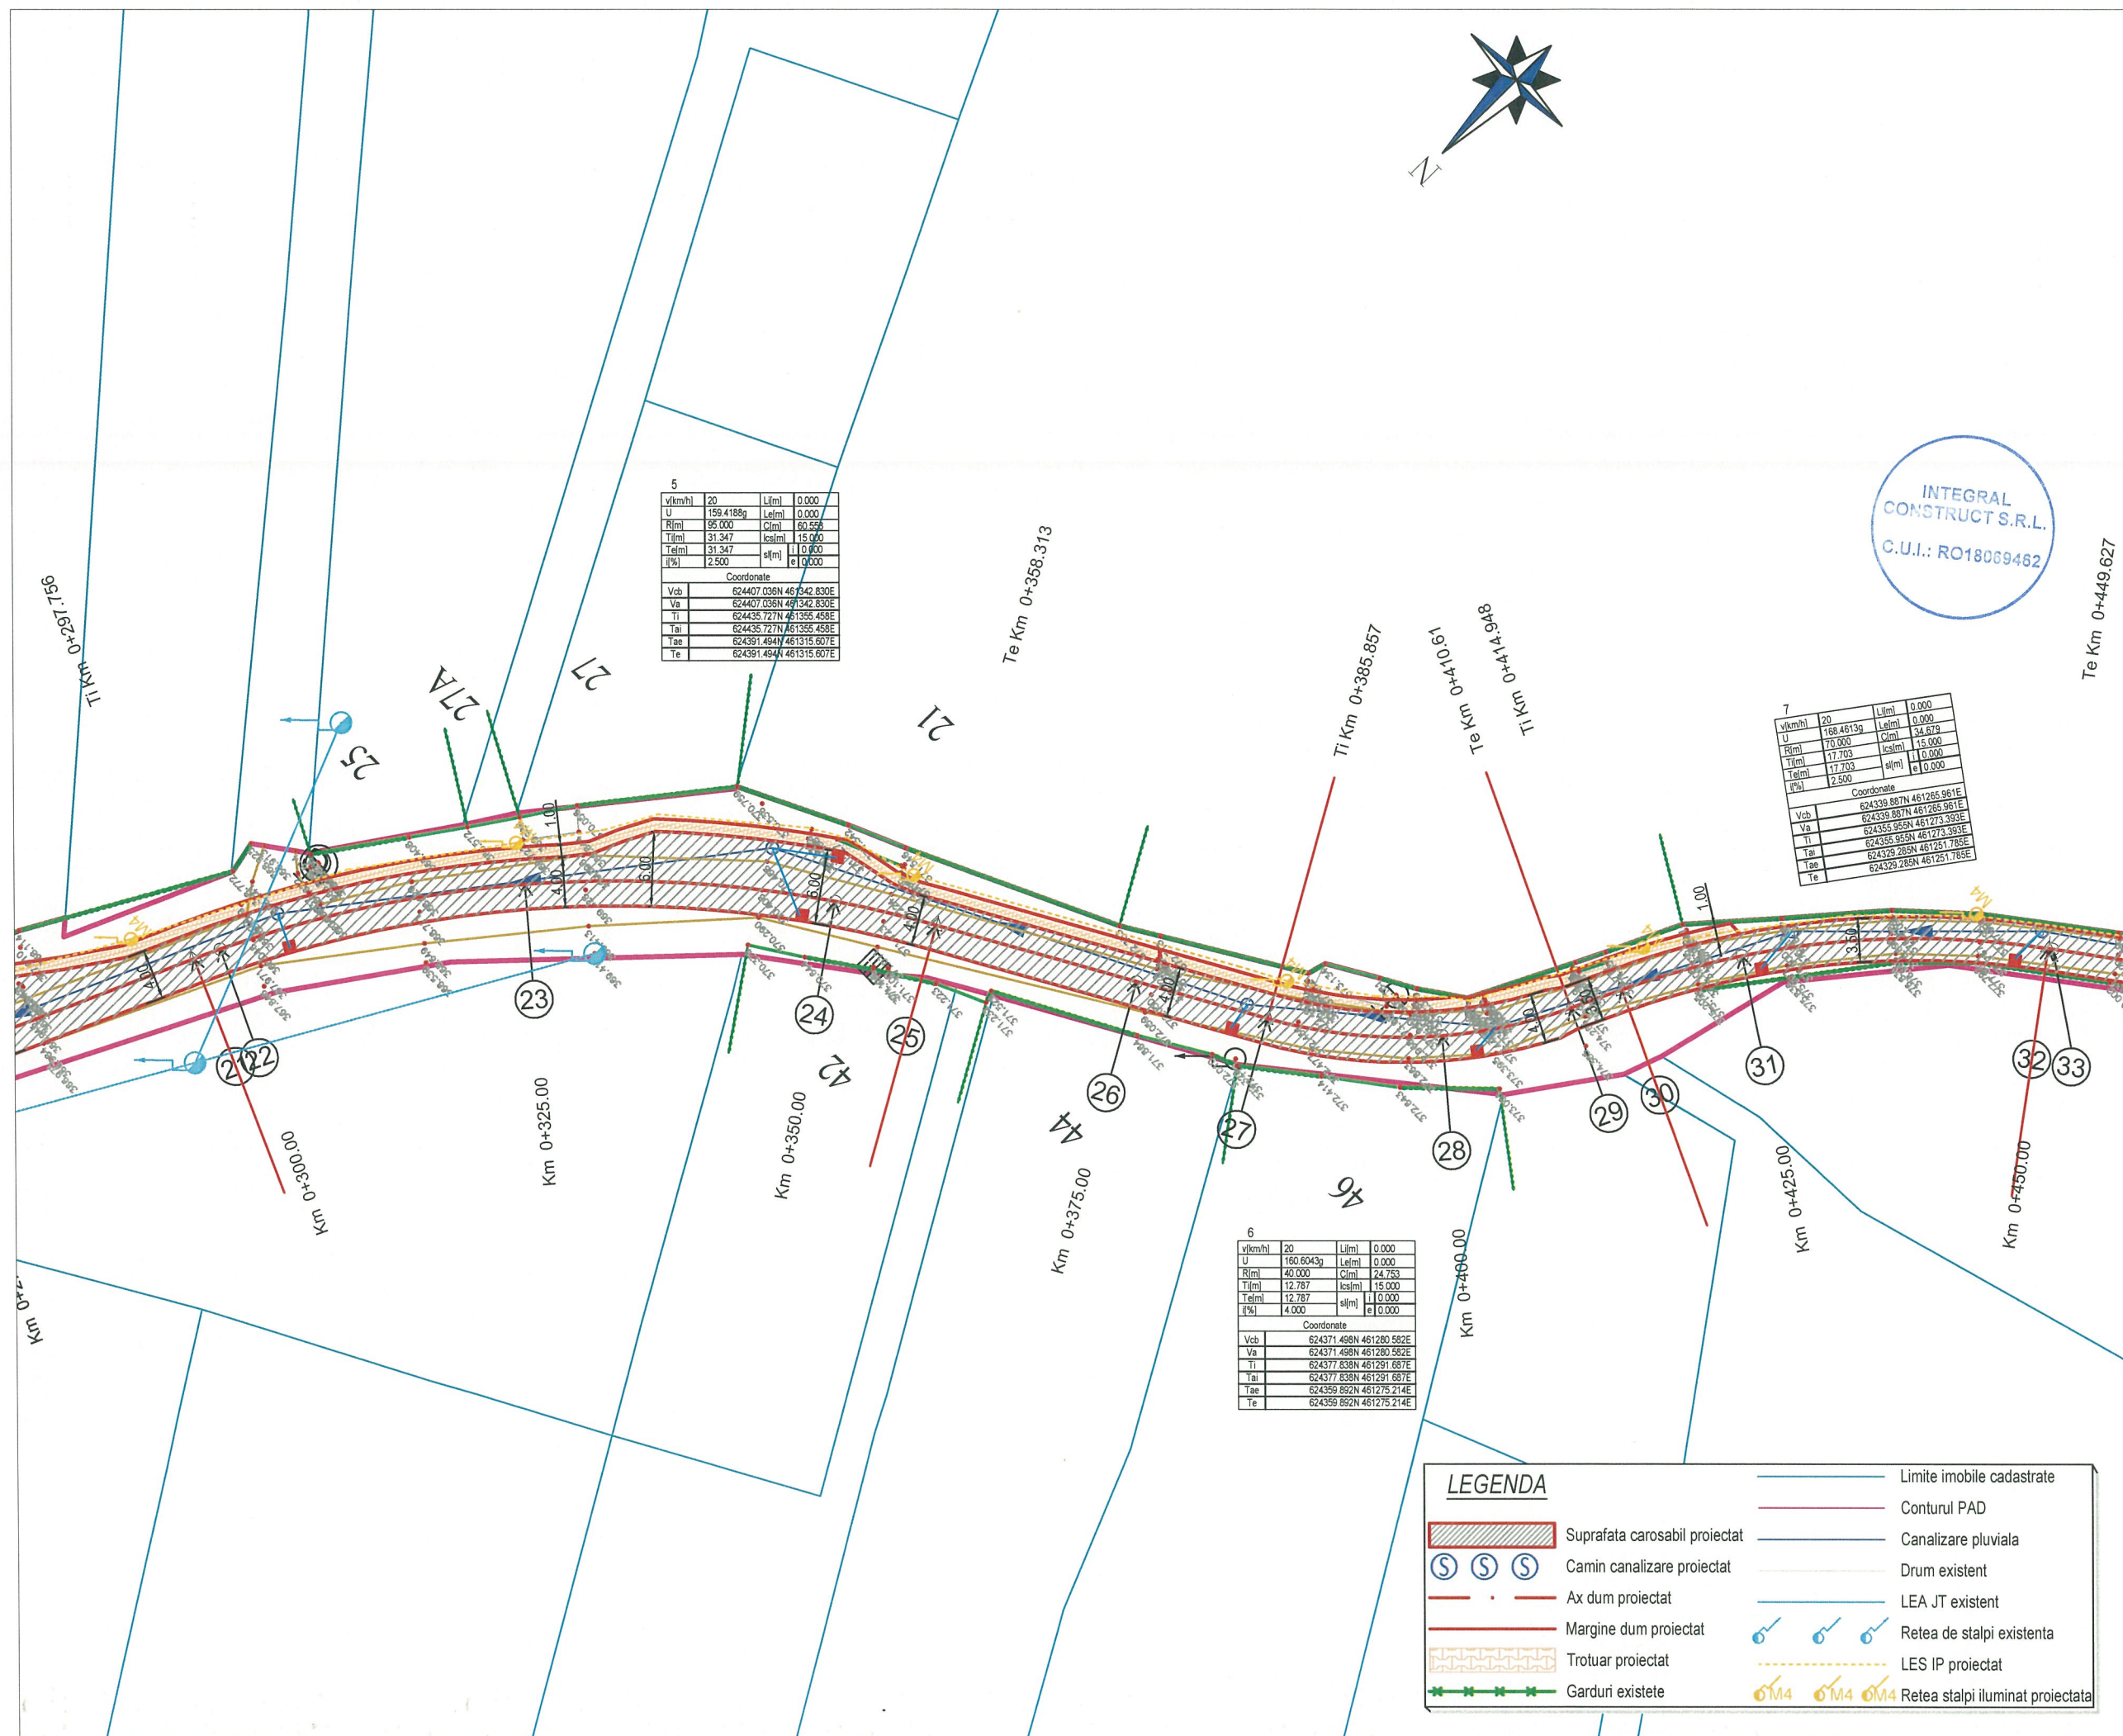

Proiect: nr.67/2019

Denumirea proiectului:

**AMENAJARE DE STRAZI
IN ZONELE NOI DE
LOCUINTE DIN
MUNICIPIUL BISTRITA -
ETAPA IV
LOT 6**

Beneficiar:

MUNICIPIUL BISTRITA
Str. Piata Centrala, nr. 6
Localitatea: Bistrita
Cod Postal: 420040
Tel.: 0263-223923
Fax: 0263-222402
Email :
primaria@primariabistrita.ro

Proiectant :

**ASOCIERIA
INTEGRAL CONSTRUCT SRL**
Gherla, strada Alexandru
Vlahuta, nr. 19, ap. 5, cod
405300
telefon 0745-364528
J12/3752/2005, CUI 18069462
si
MURESAN RARES CIPRIAN PFA

DATA SCARA

DEC 2019 1:500

Proiectat: *B. Batinas*
ing. Batinas Marius

Proiectat: *C. Muresan*
ing. Muresan Ciprian

Verificat: *M. Neamt*
ing. Neamt Mihai

Sef proiect: *B. Batinas*
ing. Batinas Marius

**DENUMIRE PLANSA
PLAN DE SITUATIE
STRADA
ION POP
RETEGANU**

Numar: S. 3

FAZA: S.F.



Proiect: nr.67/2019

Denumirea proiectului:

AMENAJARE DE STRAZI
IN ZONELE NOI DE
LOCUINTE DIN
MUNICIPIUL BISTRITA -
ETAPA IV
LOT 6

Beneficiar:

MUNICIPIUL BISTRITA
Str. Piata Centrala, nr. 6
Localitatea: Bistrita
Cod Postal: 420040
Tel.: 0263-223923
Fax: 0263-222402
Email :
primaria@primariabistrita.ro

Proiectant :

ASOCIERIA
INTEGRAL CONSTRUCT SRL
Gherla, strada Alexandru
Vlahuta, nr. 19, ap. 5, cod
405300
telefon 0745-364528
J12/3752/2005, CUI 18069462
si
MURESAN RARES CIPRIAN PFA

DATA	SCARA
DEC 2019	1:500

Proiectat:
ing. Batinas Marius

Proiectat:
ing. Muresan Ciprian

Verificat:
ing. Neamtu Mihai

Sef proiect:
ing. Batinas Marius


DENUMIRE PLANSA
PLAN DE SITUATIE
STRADA
ION POP
RETEGANU

Numar: S. 4


FAZA: S.F.

SFARSIT PROIECT STRADA ION POP RETEGANU

KM 0+505

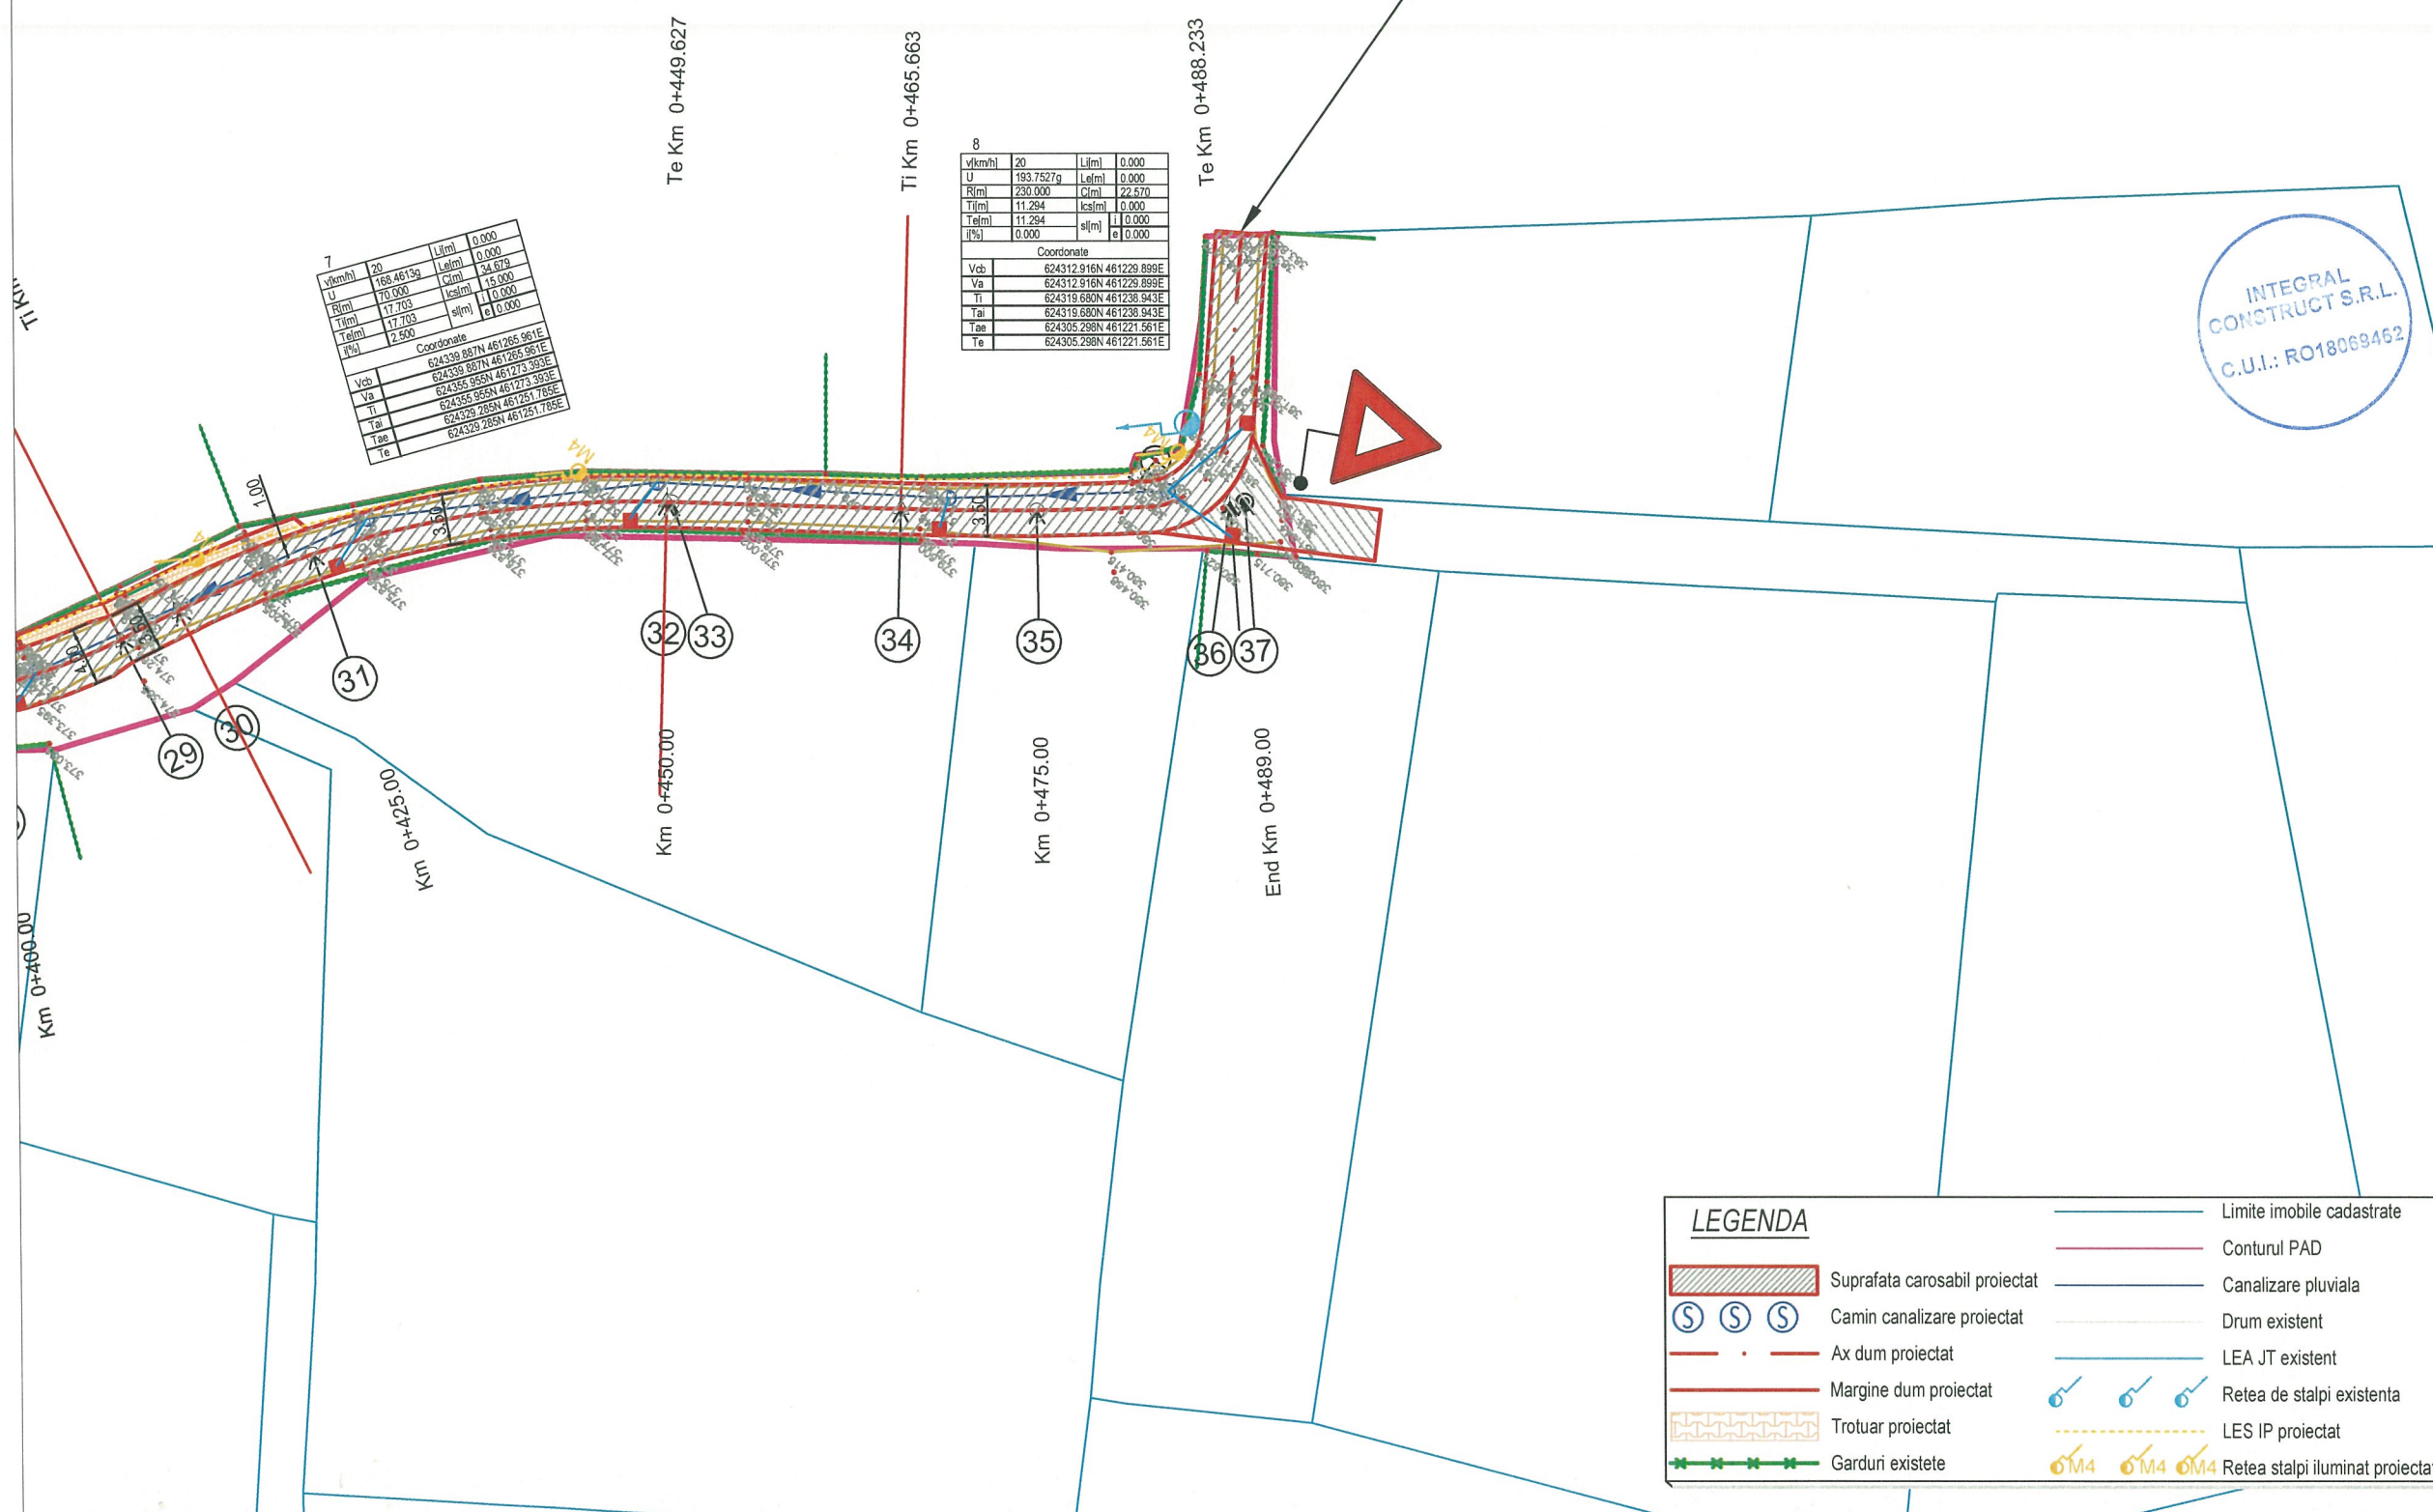

 LINIE ROSIE
 LINIE TEREN
 SANT DREAPTA
 SANT STANGA
 PLUVIALA

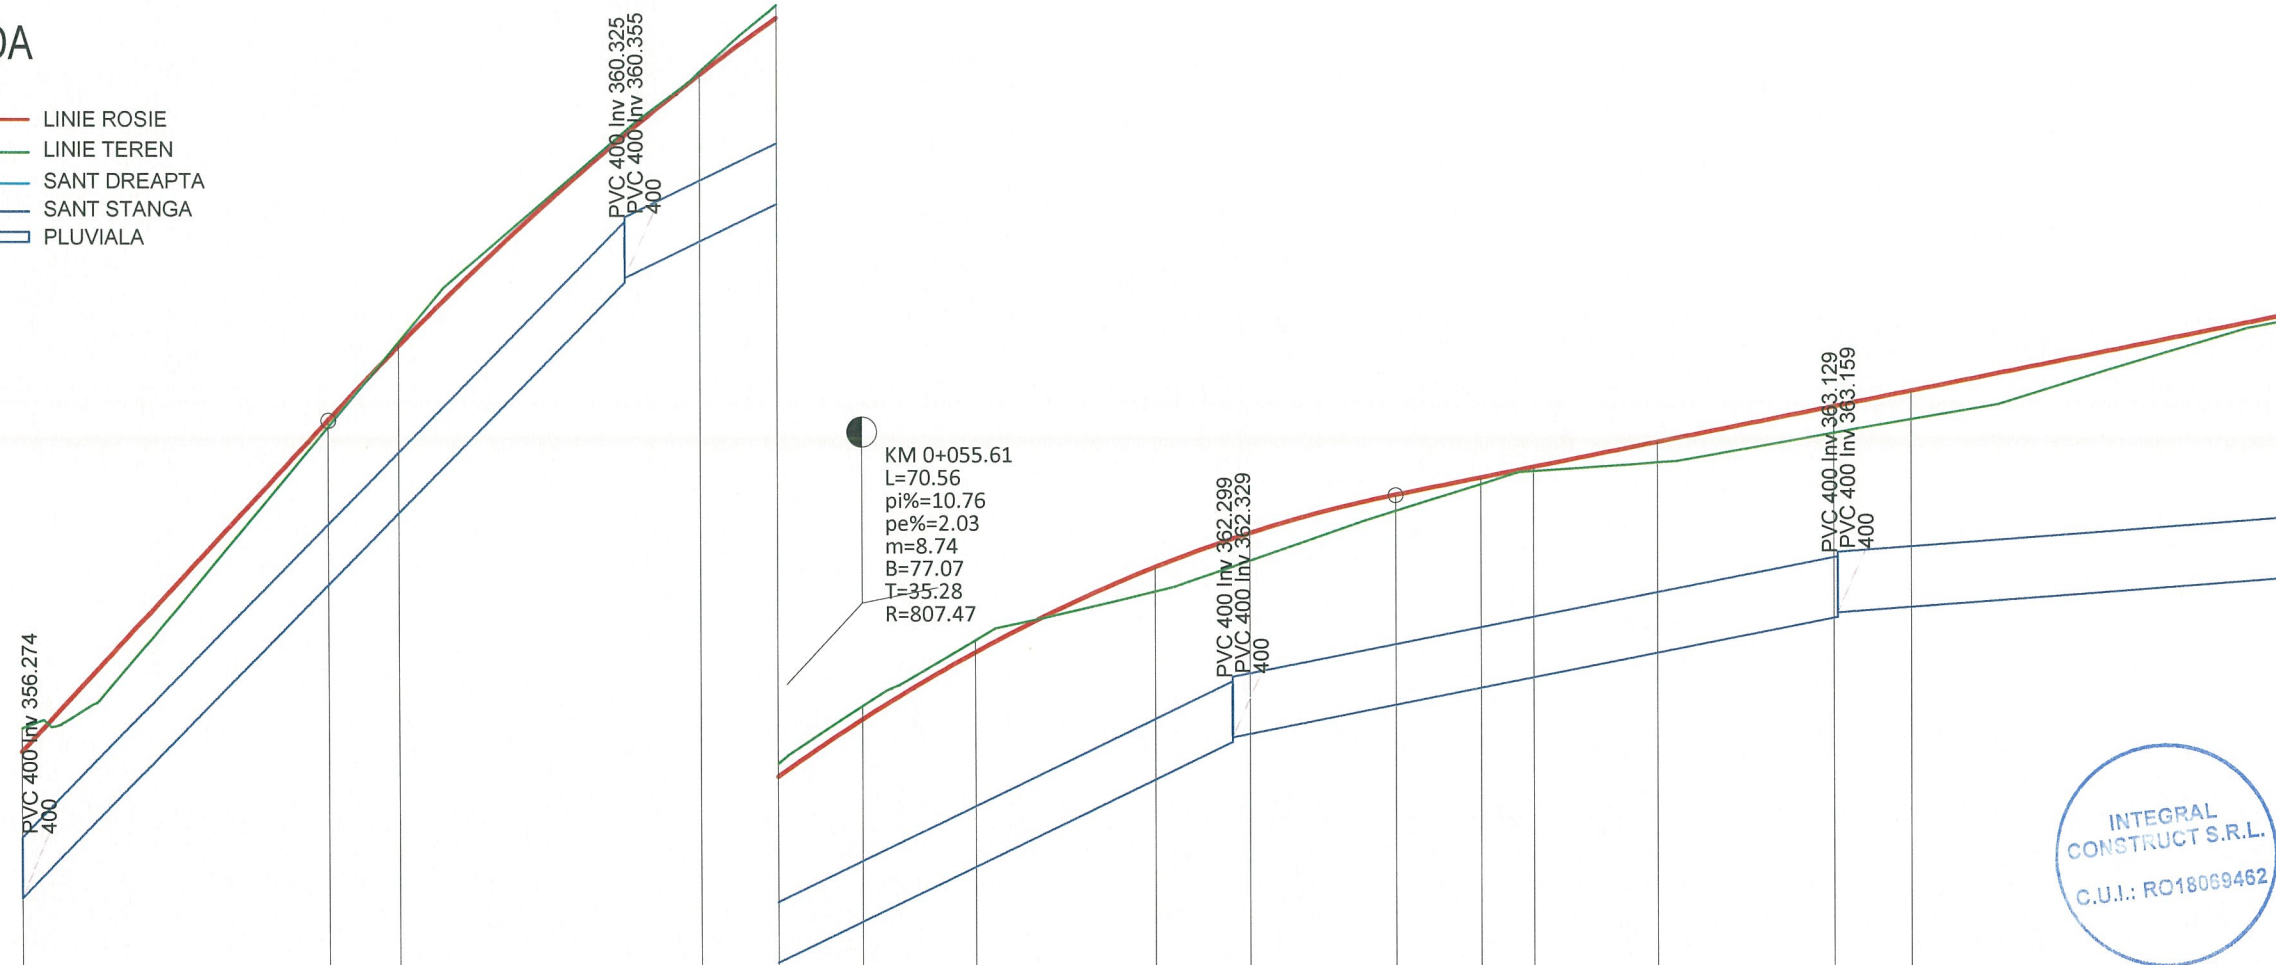[illegible]

PROFIL STR. ION POP RETEGANU DE LA 0.000 LA 150.000 SCARA: HORIZ 1:500 VERTICAL 1:50


FAZA: S.F.

 LINIE ROSIE
 LINIE TEREN
 SANT DREAPTA
 SANT STANGA
 PLUVIALA



FAZA: S.F.

 LINIE ROSIE
 LINIE TEREN
 SANT DREAPTA
 SANT STANGA
 PLUVIALA

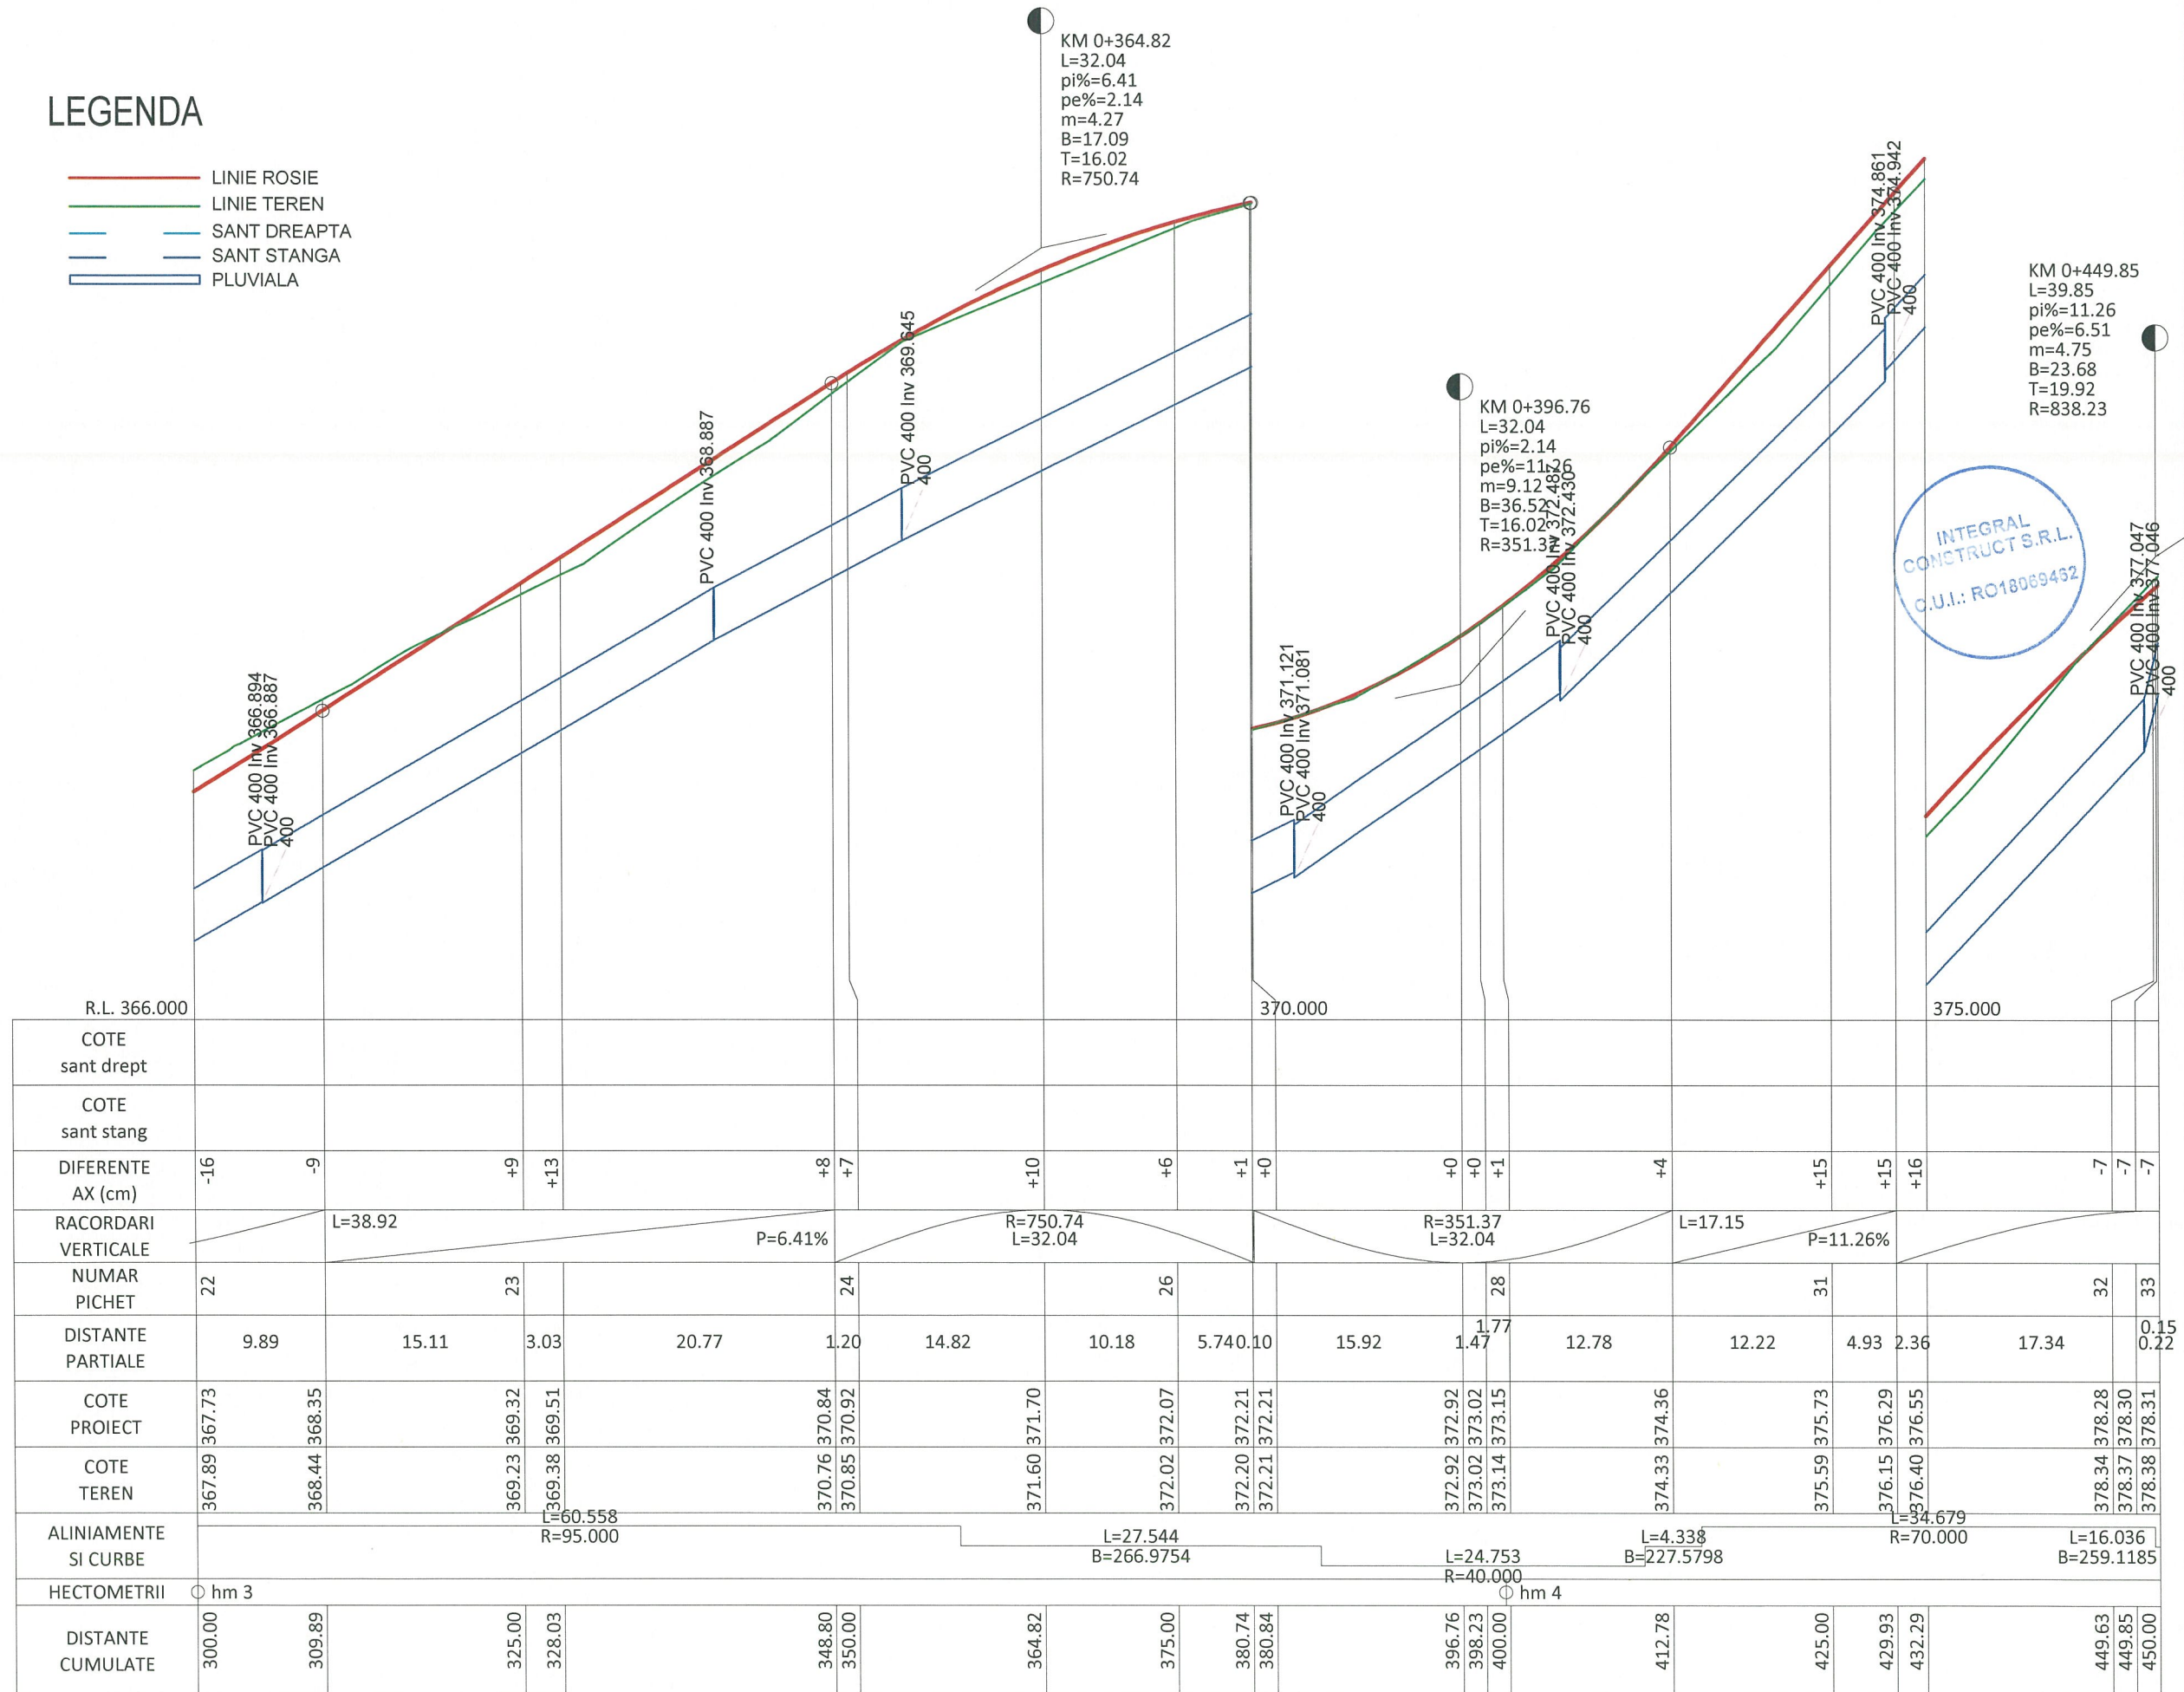

Project: nr.67/2019

Denumirea proiectului:

**AMENAJARE DE STRAZI
IN ZONELE NOI DE
LOCUINTE DIN
MUNICIPIUL BISTRITA -
ETAPA IV
LOT 6**

Beneficiar:

MUNICIPIUL BISTRITA

Str. Piata Centrala, nr. 6

Localitatea: Bistrita

Cod Postal: 420040

Tel.: 0263-223923

Fax: 0263-222402

Email :

primaria@primariabistrita.ro

Proiectant :

ASOCIEREA

INTEGRAL CONSTRUCT SRL

Gherla, strada Alexandru

Vlahuta, nr. 19, ap. 5, cod

405300

telefon 0745-364528

J12/3752/2005, CUI 18069462

si

MURESAN RARES CIPRIAN PFA

DATA	SCARA
DEC 2019	1:500 1:50

Proiectat: 
ing. Batinas Marius

Proiectat: 
ing. Muresan Ciprian

Verificat:
ing. Neamtu Mihai

Sef proiect: 
ing. Batinas Marius


DENUMIRE PLANSA

PROFIL LONGITUDINAL

Numar: L.3

FAZA: S.F.


— LINE ROSIE
 — LINE TEREN
 — SANT DREAPTA
 — SANT STANGA
 — PLUVIALA

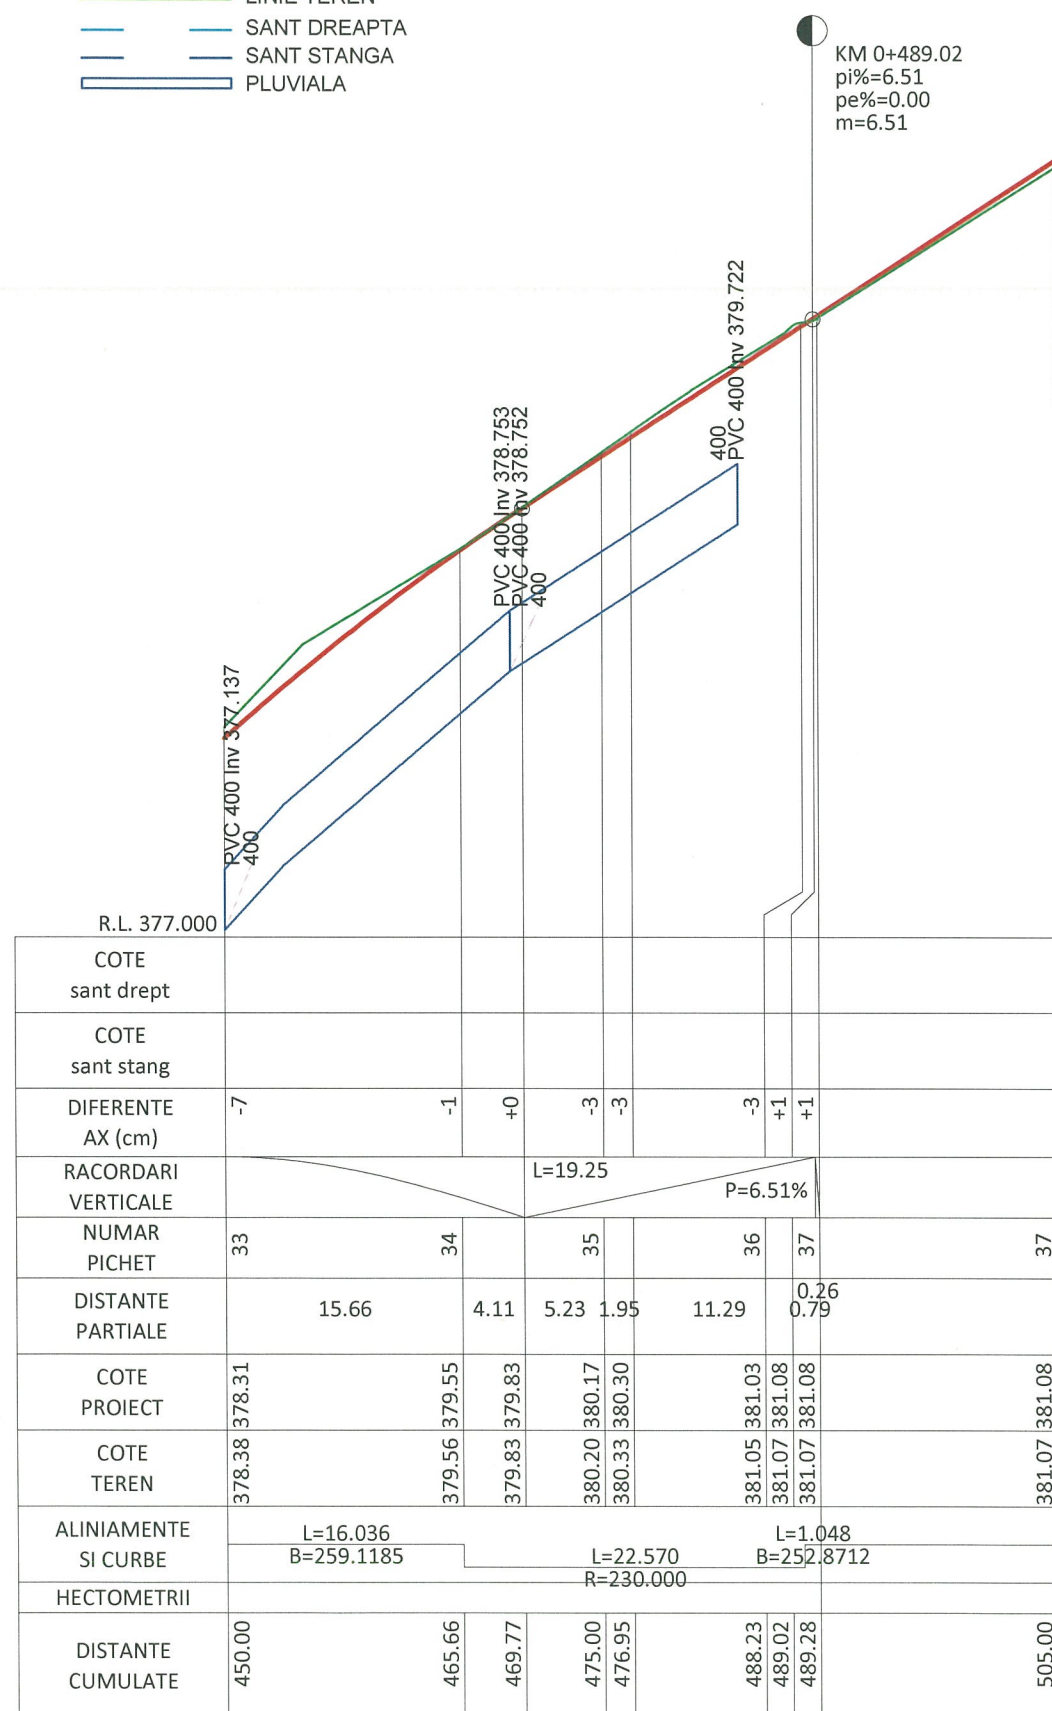

INTEGRAL
CONSTRUCT S.R.L.
C.U.I.: RO1806946

FAZA: S.F.

PROFIL TRANSVERSAL TIP NR.2

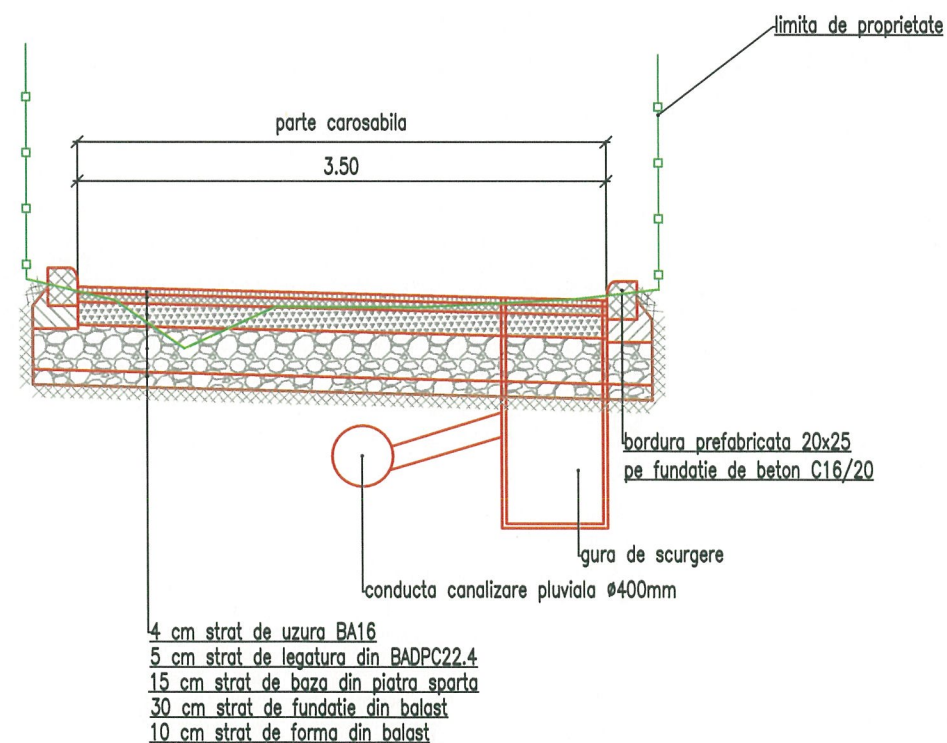

km inceput	km sfarsit	aplicare
0+410	0+505	95 m

FAZA: S.F.