

Proiect: nr.67/2019

Denumirea proiectului:

AMENAJARE DE STRAZI
IN ZONELE NOI DE
LOCUINTE DIN
MUNICIPIUL BISTRITA -
ETAPA IV

Beneficiar:

MUNICIPIUL BISTRITA

Str. Piata Centrala, nr. 6

Localitatea: Bistrita

Cod Postal: 420040

Tel.: 0263-223923

Fax: 0263-222402

Email :

primaria@primariabistrita.ro

Proiectant :

ASOCIEREA

INTEGRAL CONSTRUCT SRL

Gherla, strada Alexandru Vlahuta,

nr. 19, ap. 5, cod 405300

telefon 0745-364528

J12/3752/2005, CUI 18069462

Si

MURESAN RARES CIPRIAN

PFA

DATA

IULIE
2019

SCARA

1:5000

Proiectat:

ing. Batinas Marius

Proiectat:

ing. Muresan Ciprian

Verificat:

ing. Neamtu Mihai

Sef proiect:


ing. Batinas Marius

DENUMIRE PLANSA
PLAN DE INCADRARE
IN ZONA

LOT 4

Numar: PI1

FAZA: S.F.

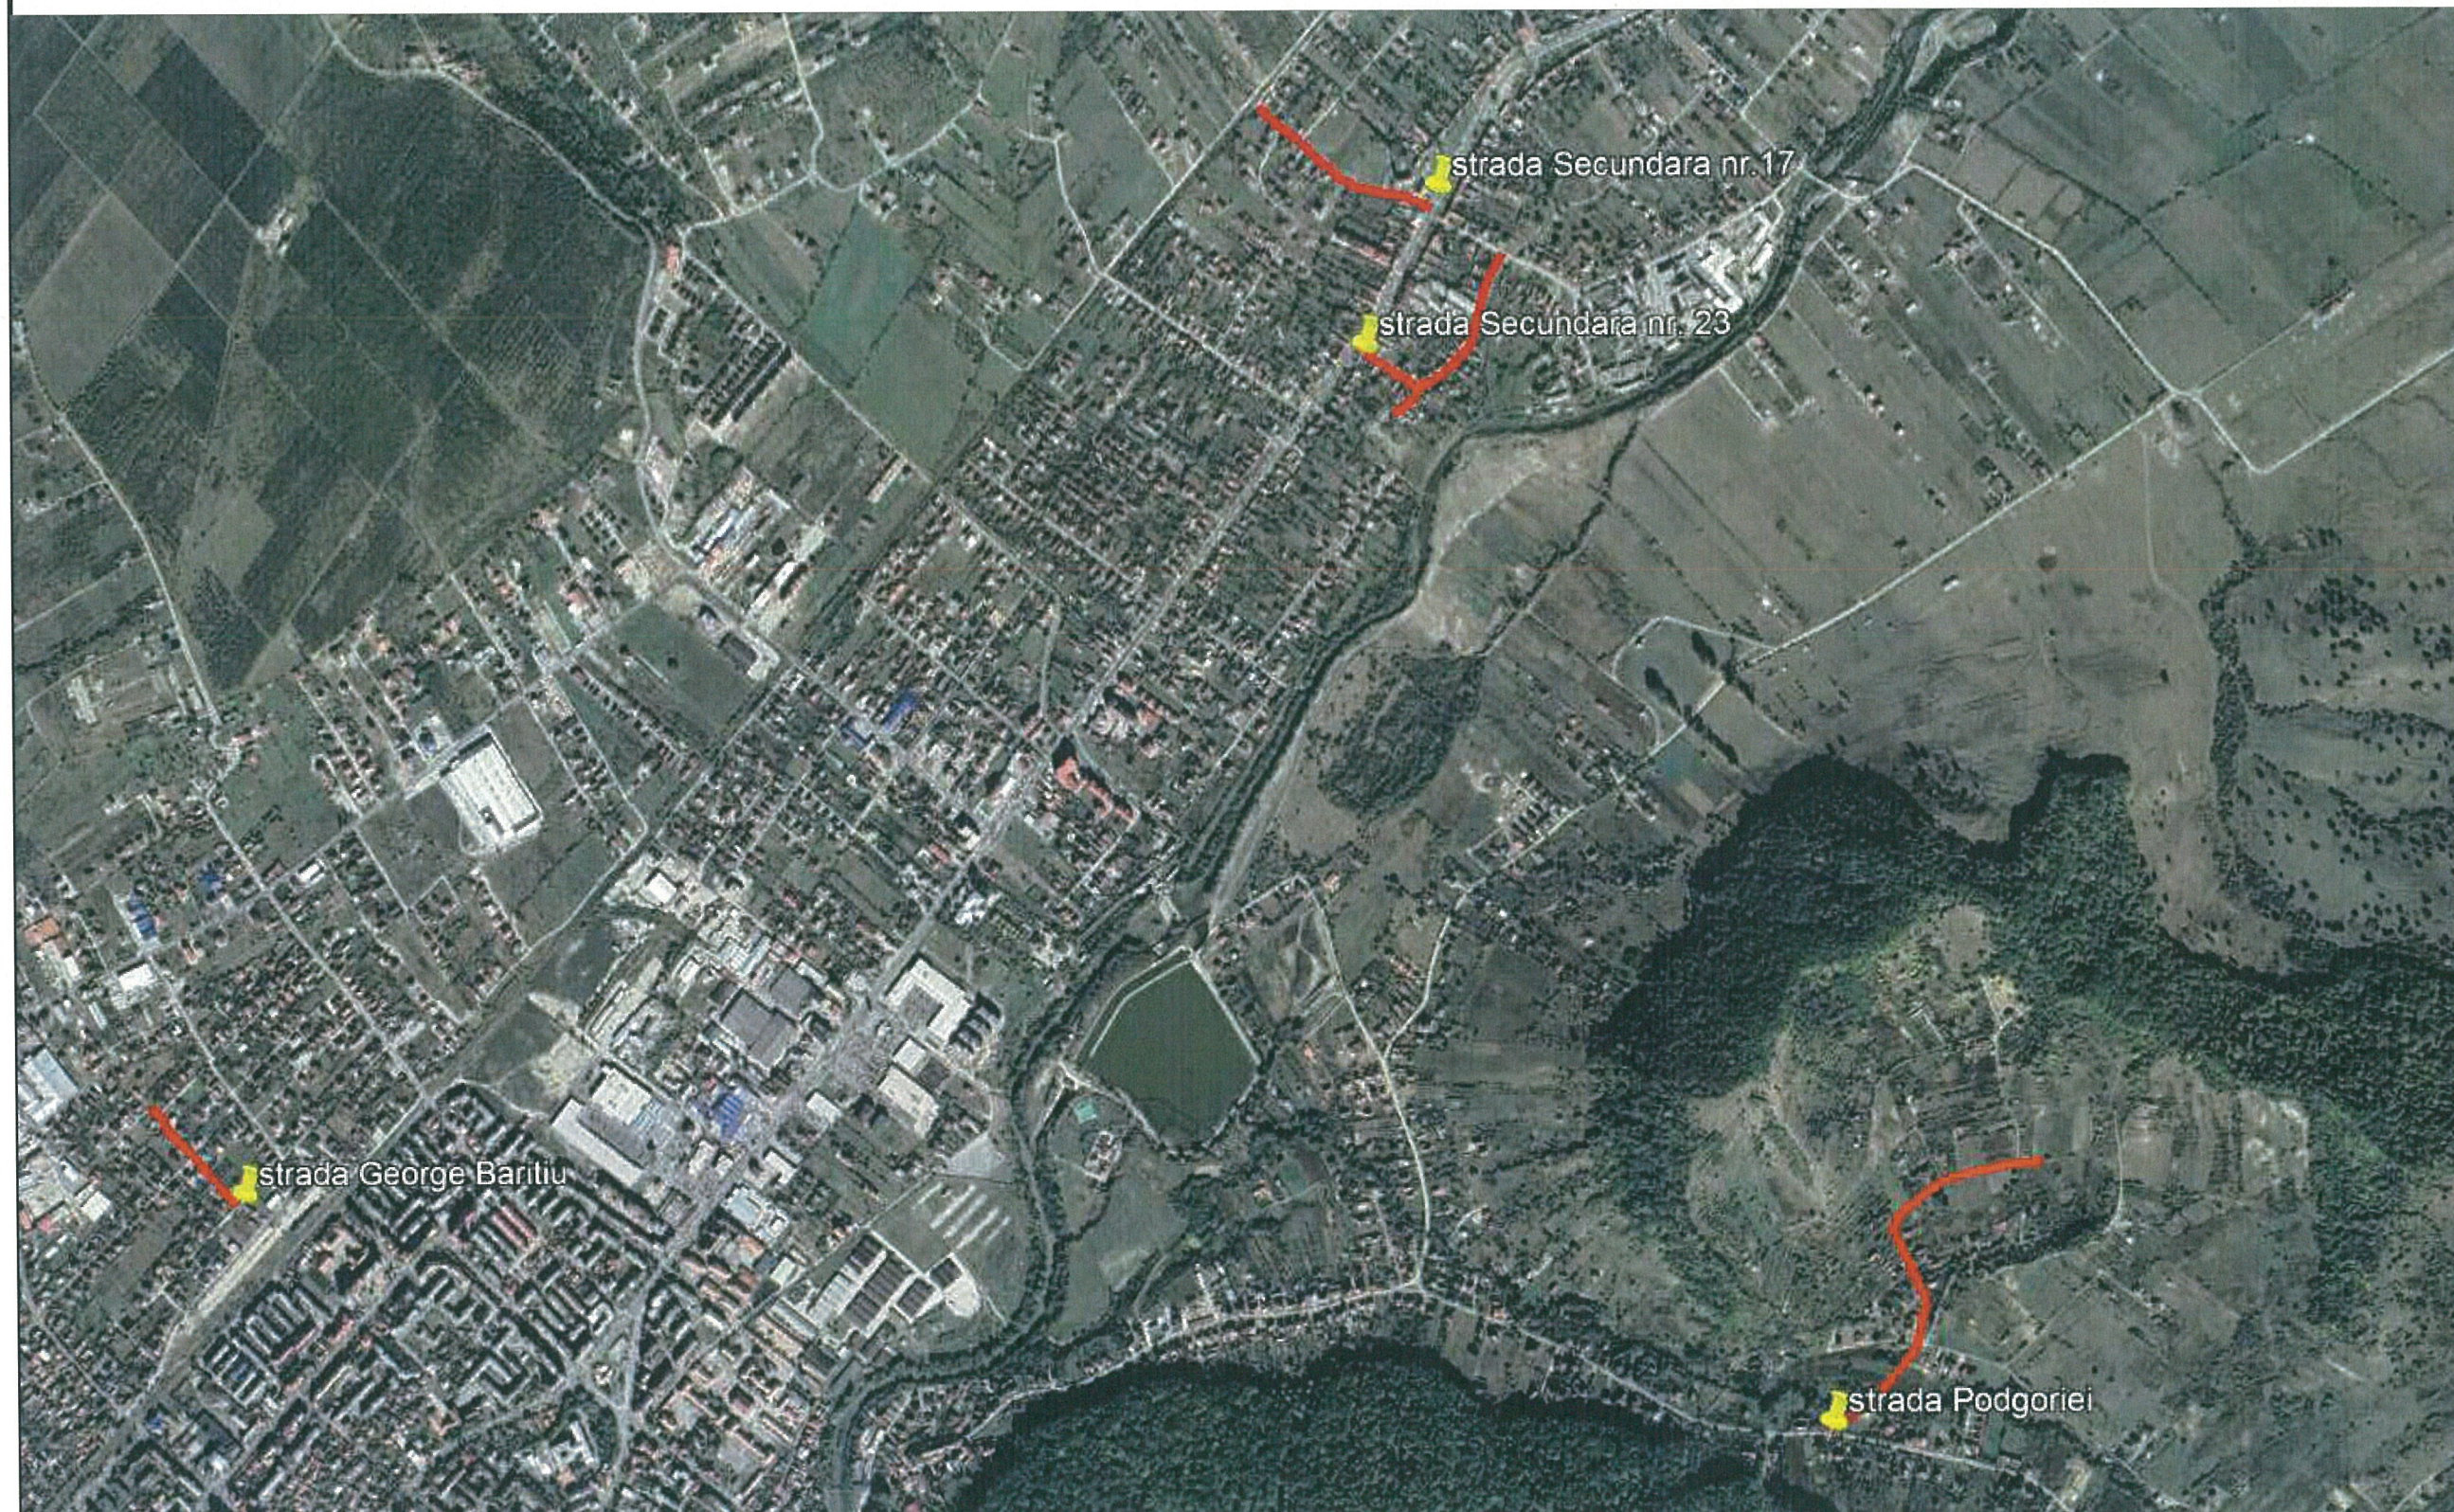

Proiect: nr.67/2019

Denumirea proiectului:

AMENAJARE DE STRAZI
IN ZONELE NOI DE
LOCUINTE DIN
MUNICIPIUL BISTRITA -
ETAPA IV
LOT 4

Beneficiar:

MUNICIPIUL BISTRITA
Str. Piata Centrala, nr. 6
Localitatea: Bistrita
Cod Postal: 420040
Tel.: 0263-223923
Fax: 0263-222402
Email :
primaria@primariabistrita.ro

Proiectant :

ASOCIERIA
INTEGRAL CONSTRUCT SRL
Gherla, strada Alexandru
Vlahuta, nr. 19, ap. 5, cod
405300
telefon 0745-364528
J12/3752/2005, CUI 18069462
si
MURESAN RARES CIPRIAN PFA

DATA SCARA

DEC 2019 1:500

Proiectat: ing. Batinas Marius

Proiectat: ing. Muresan Ciprian

Verificat: ing. Neamtu Mihai

Sef proiect: ing. Batinas Marius

DENUMIRE PLANSA
PLAN DE SITUATIE
STRADA
PODGORIEI

Numar: S. 1

FAZA: S.F.

INCEPUT PROIECT STRADA PODGORIEI
KM 0+000

Ti Km 0+007.098

v[km/h]	20	L[ml]	0.000
U	176.6482g	L[ml]	0.000
R[ml]	25.000	C[ml]	9.170
Ti[ml]	4.637	ks[ml]	15.000
Te[ml]	4.637	sl[ml]	1.0.000
f[%]	2.500	e[ml]	0.000
Coordonate			
Vcb	626808.198N	465023.946E	
Va	626808.198N	465023.946E	
Ti	626804.455N	465021.208E	
Tai	626804.455N	465021.208E	
Tae	626810.710N	465027.844E	
Te	626810.710N	465027.844E	

Te Km 0+016.269

Ti Km 0+043.225

Te Km 0+069.634


Ti Km 0+081.752

Te Km 0+096.813

Ti Km 0+129.329

v[km/h]	20	L[ml]	0.000
U	198.1853g	L[ml]	0.000
R[ml]	1000.000	C[ml]	28.498
Ti[ml]	14.246	ks[ml]	0.000
Te[ml]	14.246	sl[ml]	1.0.000
f[%]	0.000	e[ml]	0.000
Coordonate			
Vcb	626887.715N	465127.951E	
Va	626887.715N	465127.951E	
Ti	626877.420N	465118.105E	
Tai	626877.420N	465118.105E	
Tae	626898.287N	465137.500E	
Te	626898.287N	465137.500E	

Te Km 0+157.817

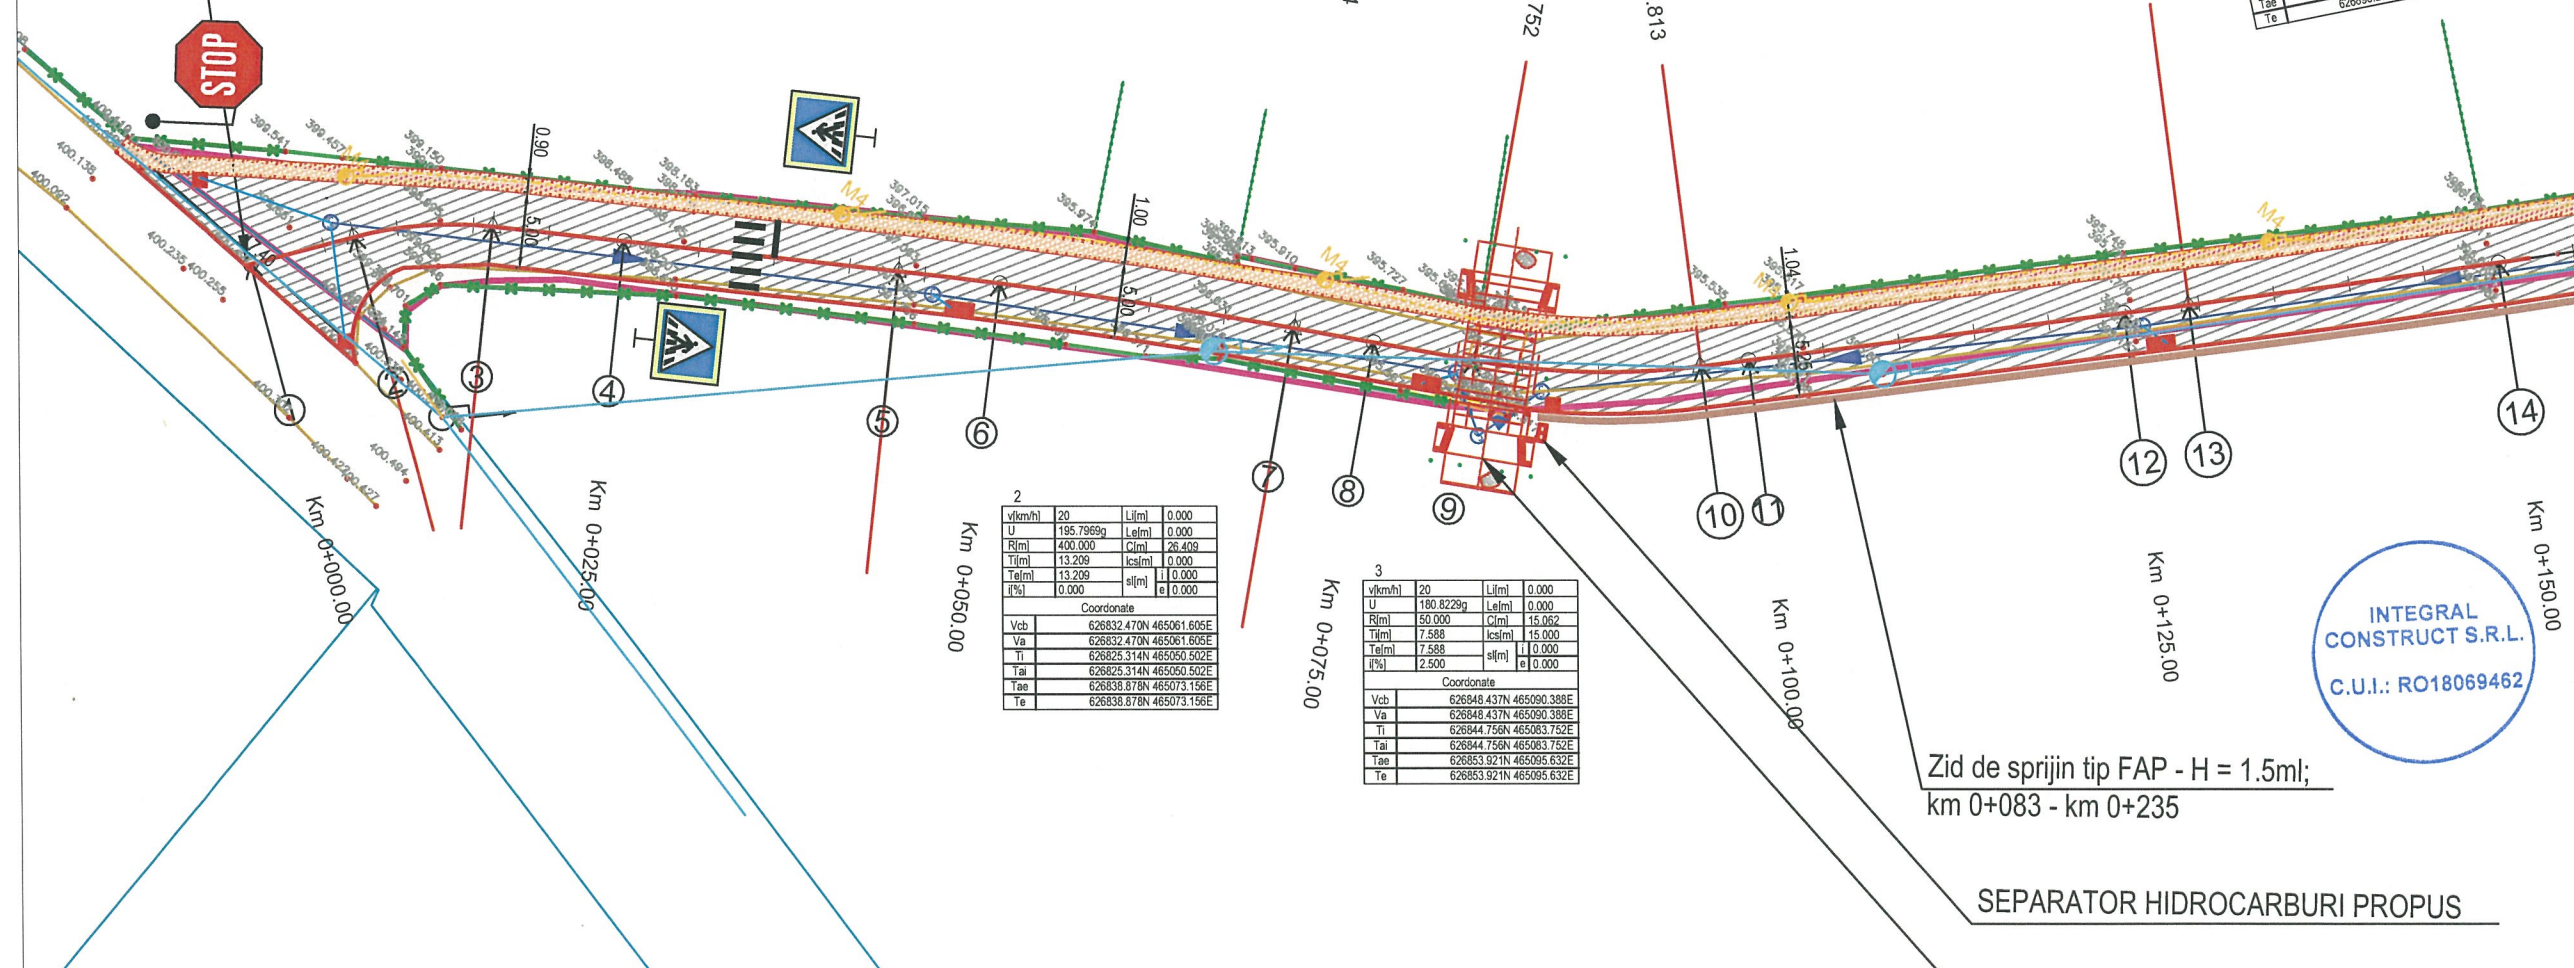

LEGENDA


- | | | | |
|--|-------------------------------|--|----------------------------------|
| | Suprafata carosabil proiectat | | Limite imobile cadastrate |
| | Camin canalizare proiectat | | Conturul PAD |
| | Ax dum proiectat | | Canalizare pluviala |
| | Margine dum proiectat | | Drum existent |
| | Trotuar proiectat | | LEA JT existent |
| | Garduri existente | | Retea de stalpi existenta |
| | | | LES IP proiectat |
| | | | Retea stalpi iluminat proiectata |

Zid de sprijin tip FAP - H = 1.5ml;
km 0+083 - km 0+235

SEPARATOR HIDROCARBURI PROPUIS

Podet dalat existent - se inlocuieste cu podet
nou tip D4 proiectat

INTEGRAL
CONSTRUCT S.R.L.
C.U.I.: RO18069462

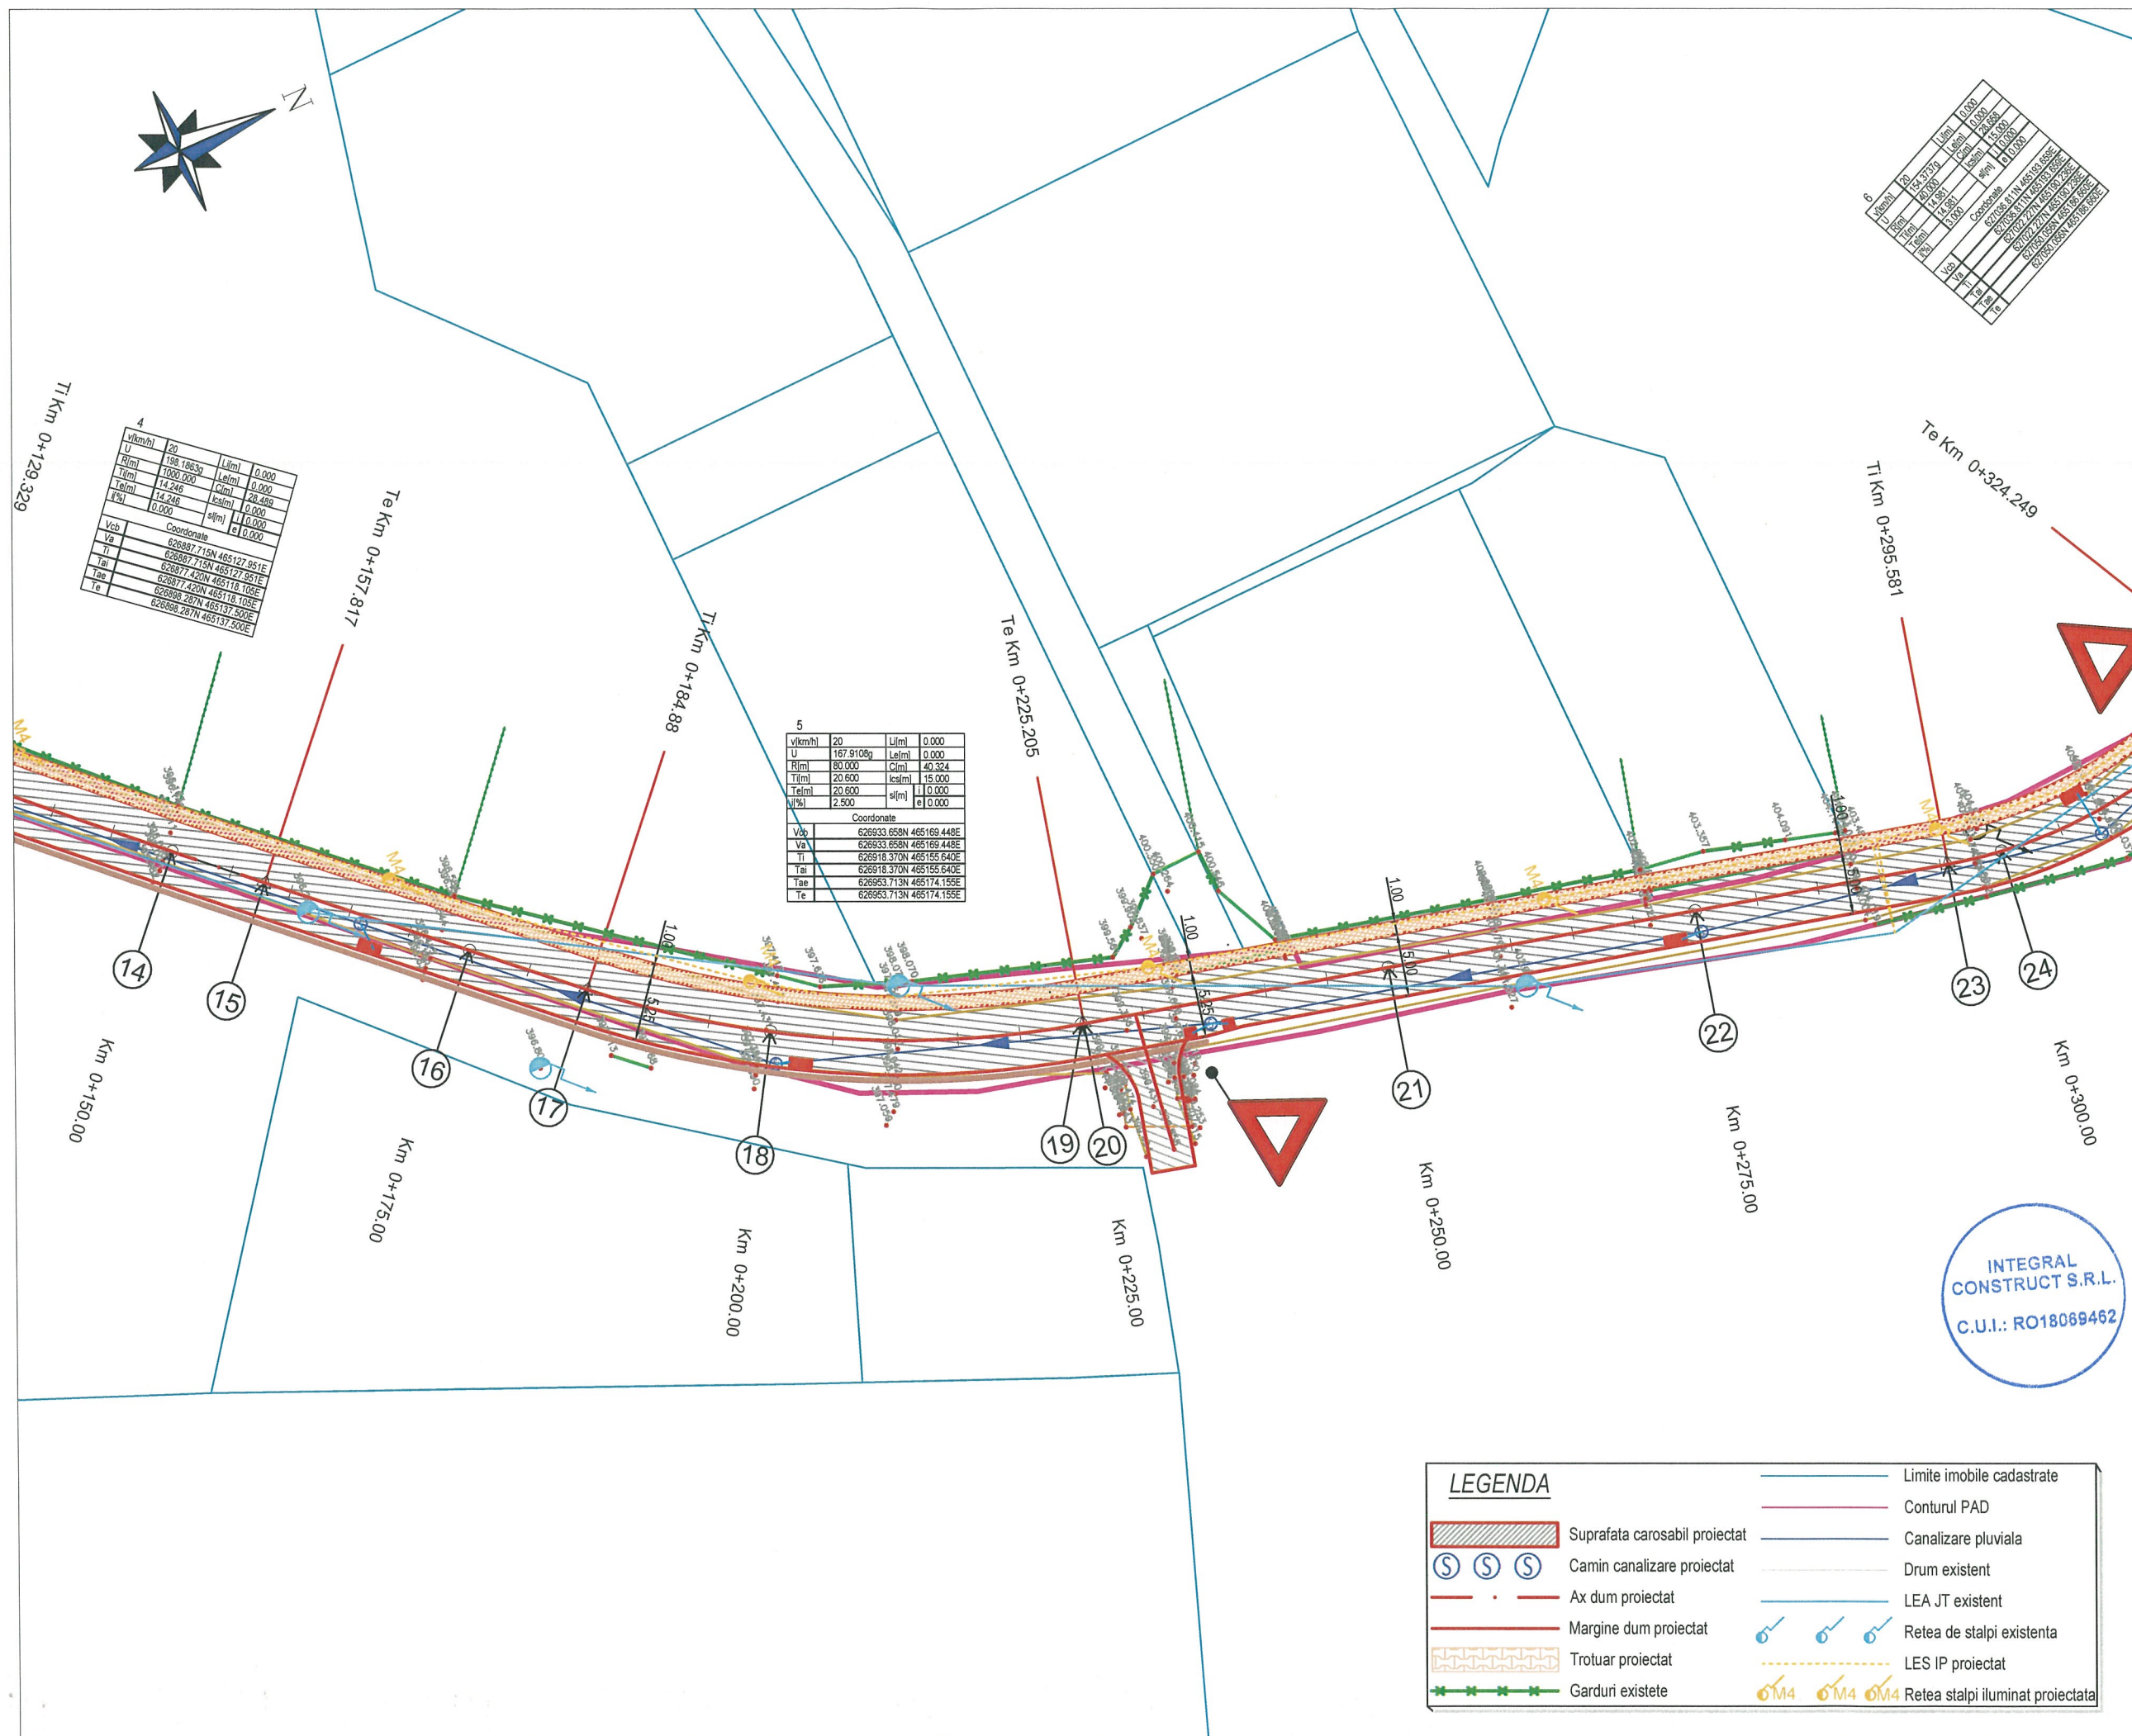

Proiect: nr.67/2019

Denumirea proiectului:

**AMENAJARE DE STRAZI
IN ZONELE NOI DE
LOCUINTE DIN
MUNICIPIUL BISTRITA -
ETAPA IV
LOT 4**

Beneficiar:

MUNICIPIUL BISTRITA
Str. Piata Centrala, nr. 6
Localitatea: Bistrita
Cod Postal: 420040
Tel.: 0263-223923
Fax: 0263-222402
Email :
primaria@primariabistrita.ro

Proiectant :

**ASOCIERIA
INTEGRAL CONSTRUCT SRL**
Gherla, strada Alexandru
Vlahuta, nr. 19, ap. 5, cod
405300
telefon 0745-364528
J12/3752/2005, CUI 18069462
si
MURESAN RARES CIPRIAN PFA

DATA SCARA

DEC 2019 1:500

Proiectat: *B. Batinas*
ing. Batinas Marius

Proiectat: *Muresan*
ing. Muresan Ciprian


Verificat: *Neamt*
ing. Neamt Mihai

Sef proiect: *B. Batinas*
ing. Batinas Marius

**DENUMIRE PLANSA
PLAN DE SITUATIE
STRADA
PODGORIEI**

Numar: S. 2

FAZA: S.F.

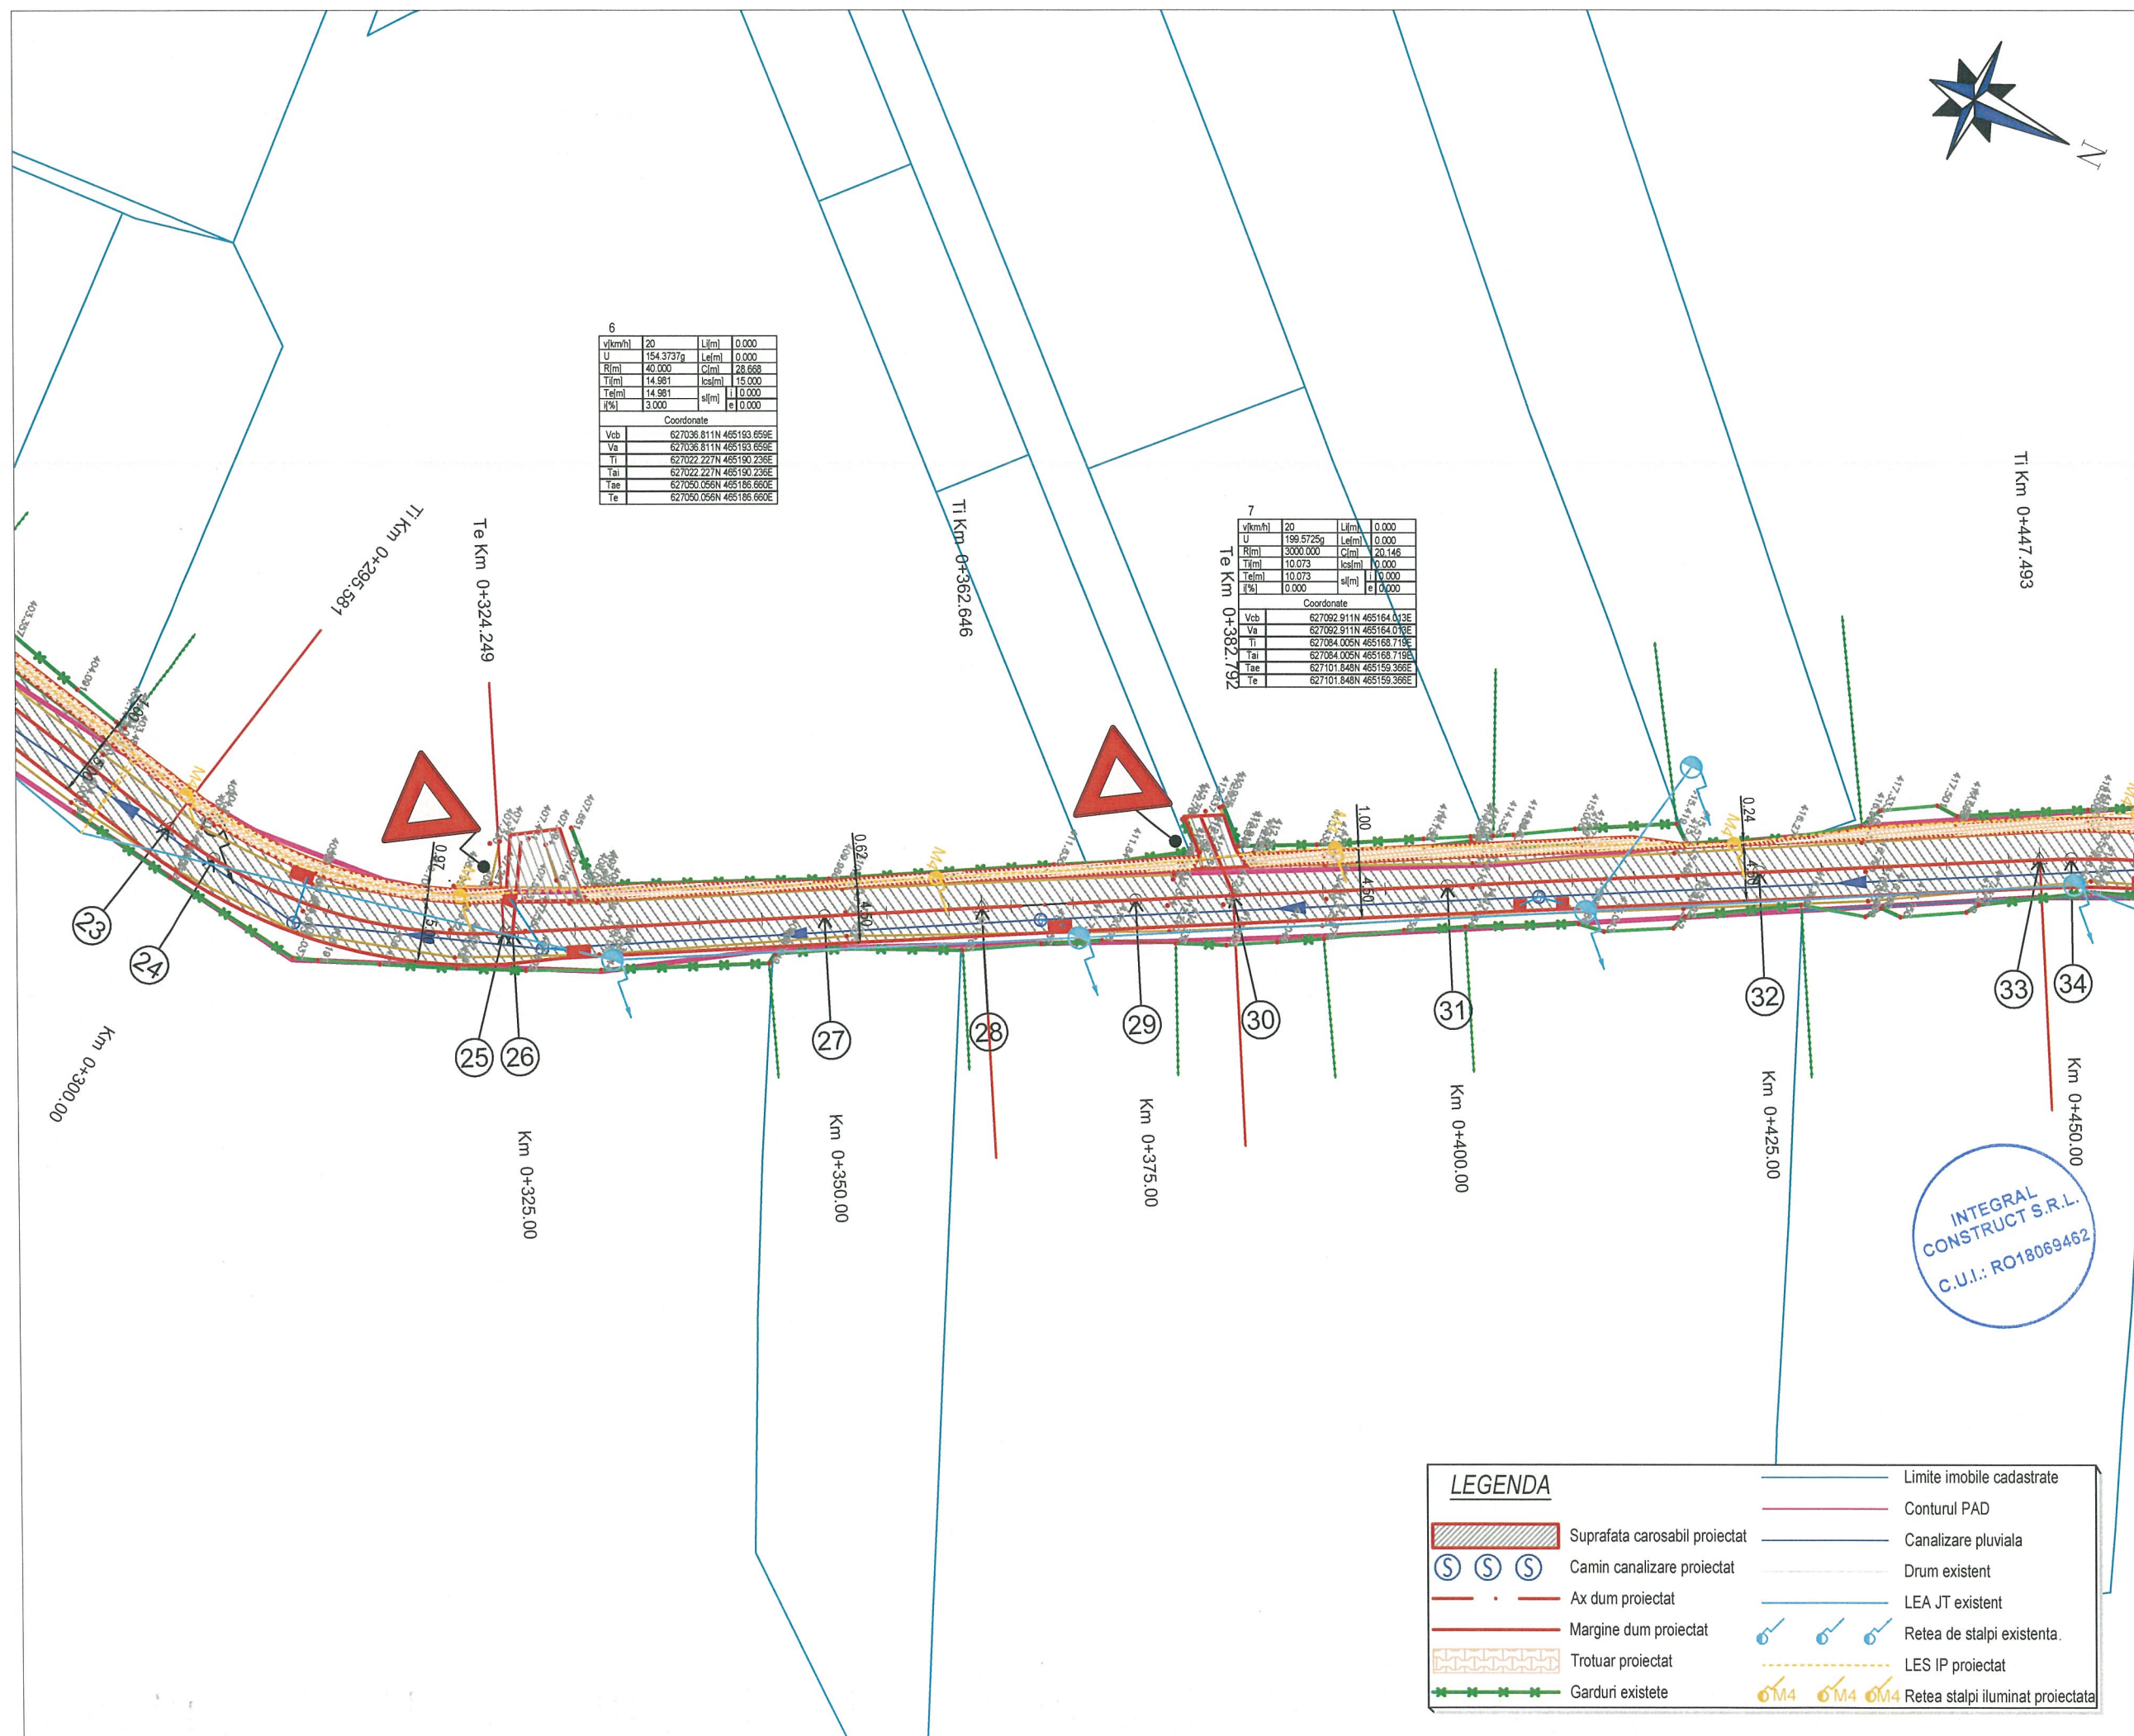

Proiect: nr.67/2019

Denumirea proiectului:

AMENAJARE DE STRAZI
IN ZONELE NOI DE
LOCUINTE DIN
MUNICIPIUL BISTRITA -
ETAPA IV
LOT 4

Beneficiar:

MUNICIPIUL BISTRITA
Str. Piata Centrala, nr. 6
Localitatea: Bistrita
Cod Postal: 420040
Tel.: 0263-223923
Fax: 0263-222402
Email :
primaria@primariabistrita.ro

Proiectant :

ASOCIEREA
INTEGRAL CONSTRUCT SRL
Gherla, strada Alexandru
Vlahuta, nr. 19, ap. 5, cod
405300
telefon 0745-364528
J12/3752/2005, CUI 18069462
si
MURESAN RARES CIPRIAN PFA

DATA SCARA

DEC 2019 1:500

Proiectat: ing. Batinas Marius

Proiectat: ing. Muresan Ciprian


Verificat: ing. Neamtu Mihai

Sef proiect: ing. Batinas Marius

DENUMIRE PLANSA
PLAN DE SITUATIE
STRADA
PODGORIEI

Numar: S. 3

FAZA: S.F.

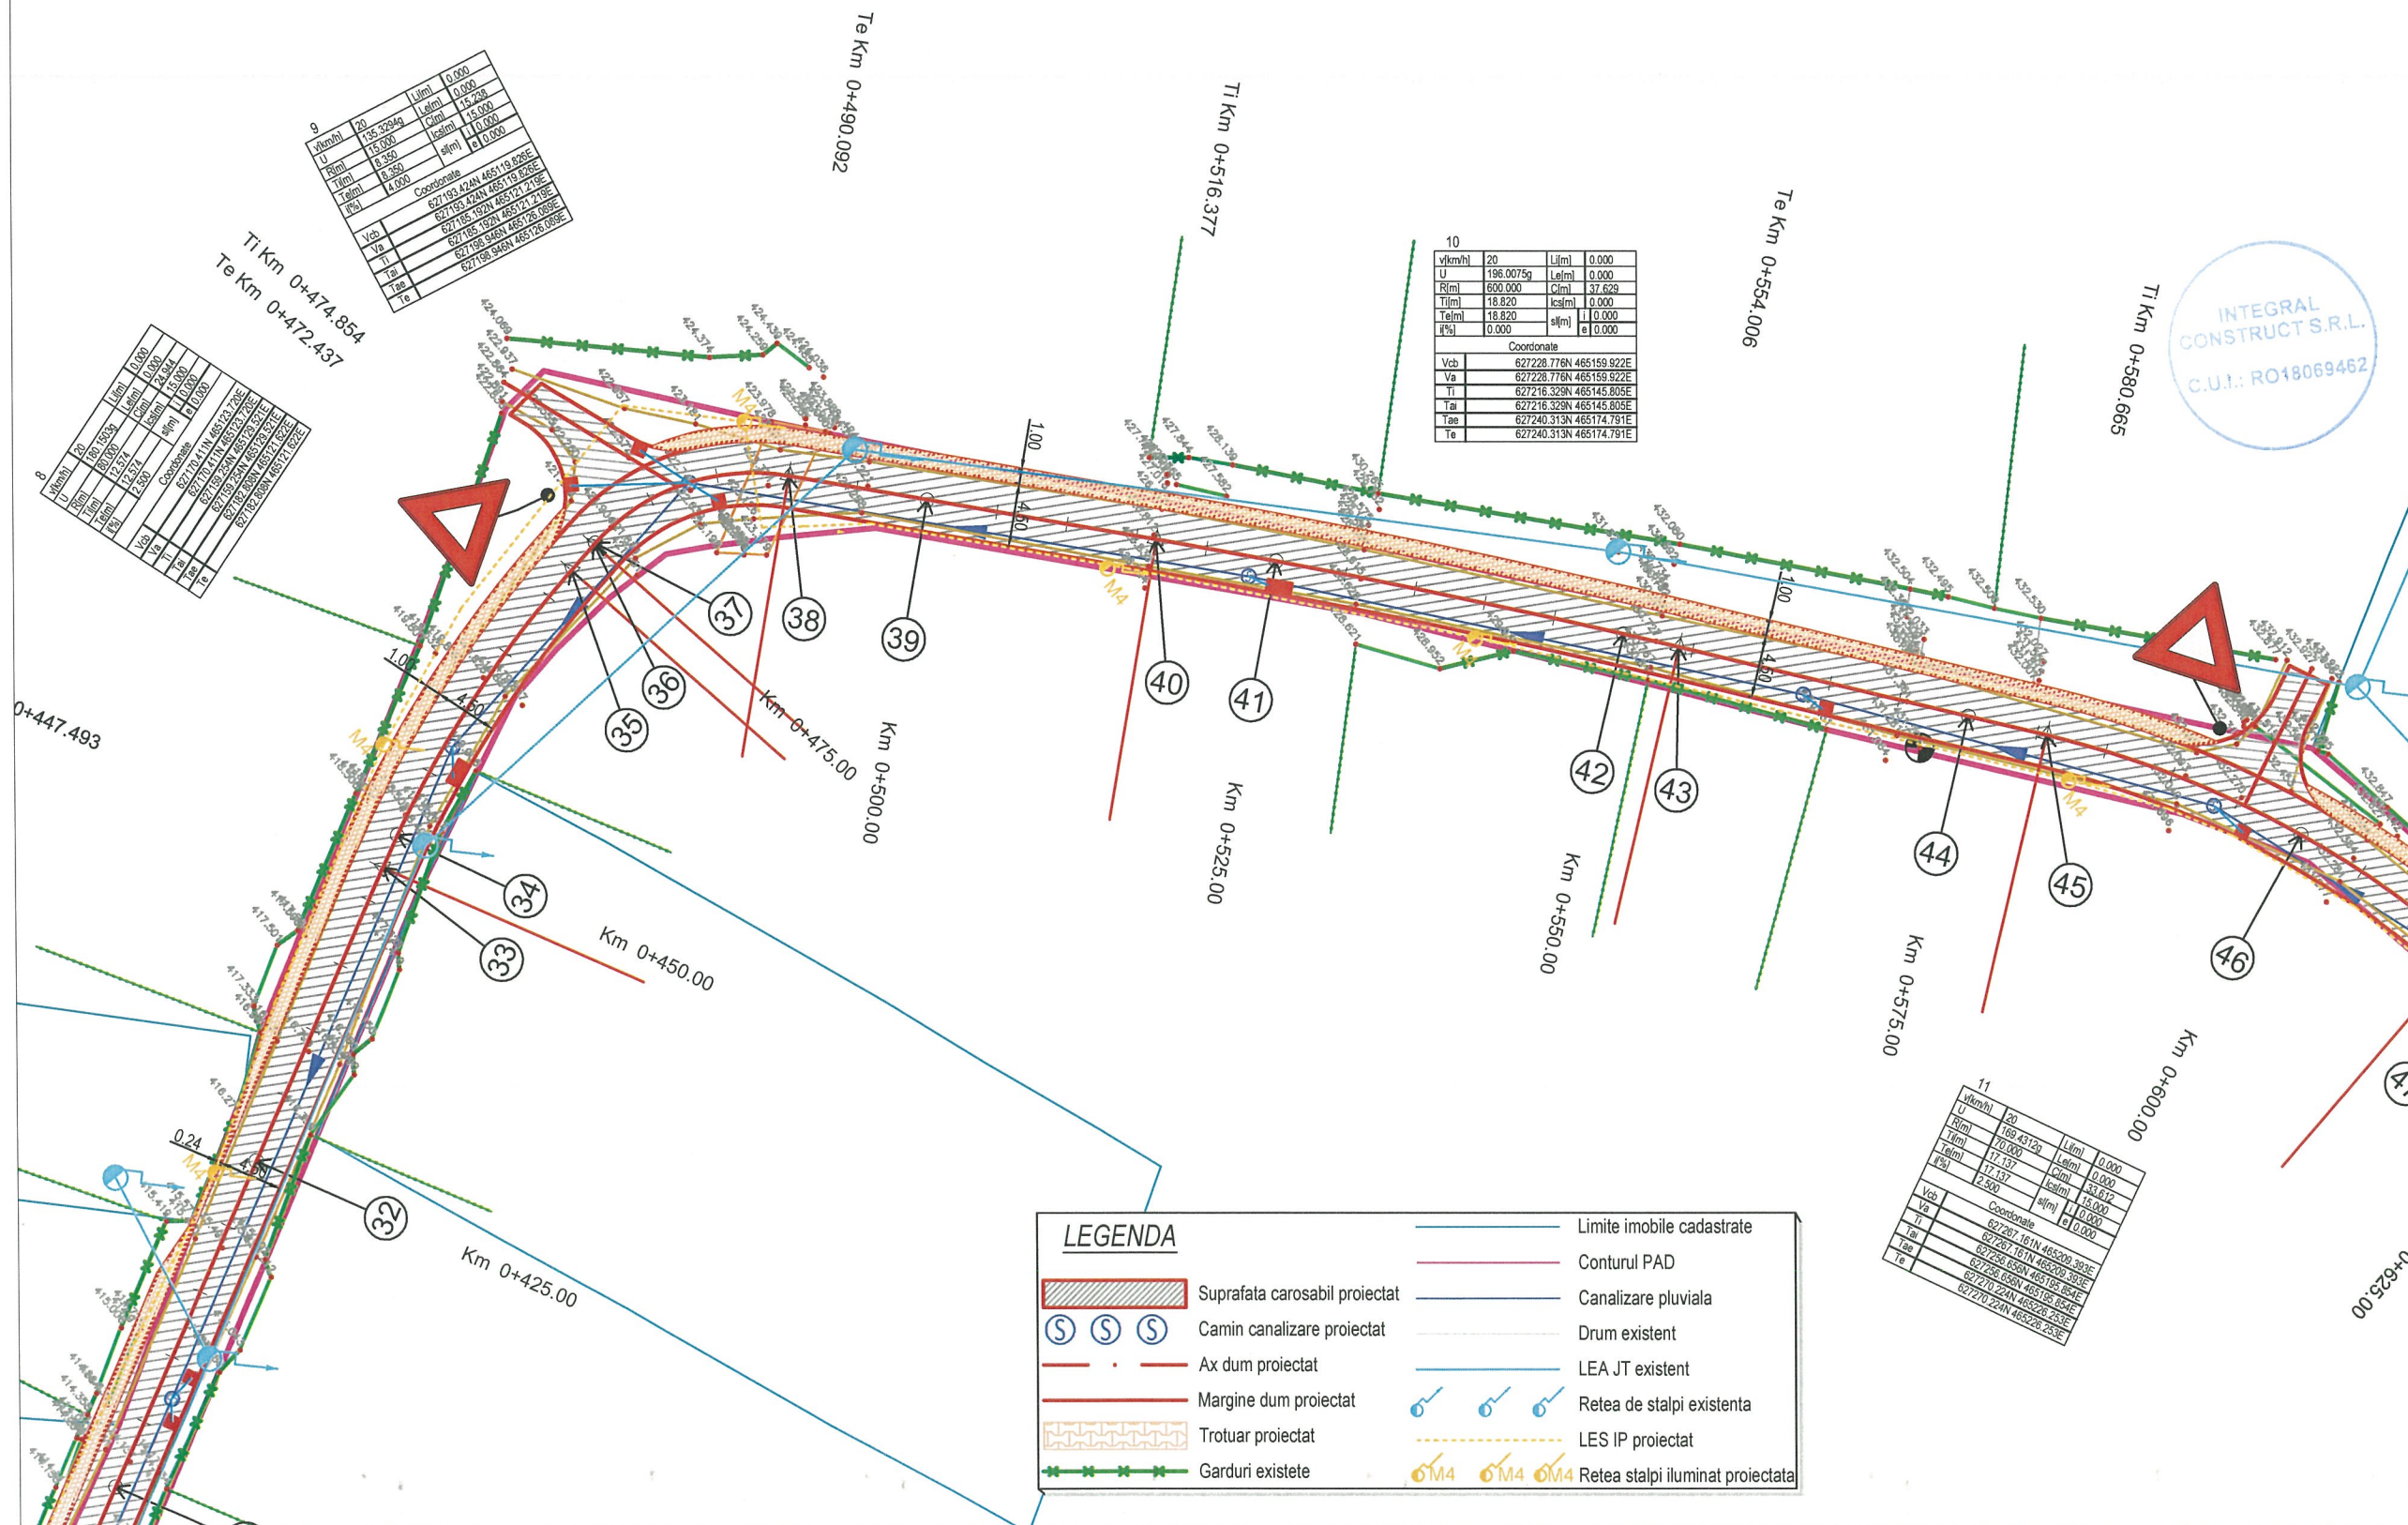

Proiect: nr.67/2019

Denumirea proiectului:

**AMENAJARE DE STRAZI
IN ZONELE NOI DE
LOCUINTE DIN
MUNICIPIUL BISTRITA -
ETAPA IV
LOT 4**

Beneficiar:

MUNICIPIUL BISTRITA
Str. Piata Centrala, nr. 6
Localitatea: Bistrita
Cod Postal: 420040
Tel.: 0263-223923
Fax: 0263-222402
Email :
primaria@primariabistrita.ro

Proiectant :

**ASOCIERIA
INTEGRAL CONSTRUCT SRL**
Gherla, strada Alexandru
Vlahuta, nr. 19, ap. 5, cod
405300
telefon 0745-364528
J12/3752/2005, CUI 18069462
si
MURESAN RARES CIPRIAN PFA

DATA	SCARA
DEC 2019	1:500

Proiectat:
ing. Batinas Marius

Proiectat:
ing. Muresan Ciprian


Verificat:
ing. Neamtu Mihai

Sef proiect:
ing. Batinas Marius

**DENUMIRE PLANSA
PLAN DE SITUATIE
STRADA
PODGORIEI**

Numar: S. 4

FAZA: S.F.

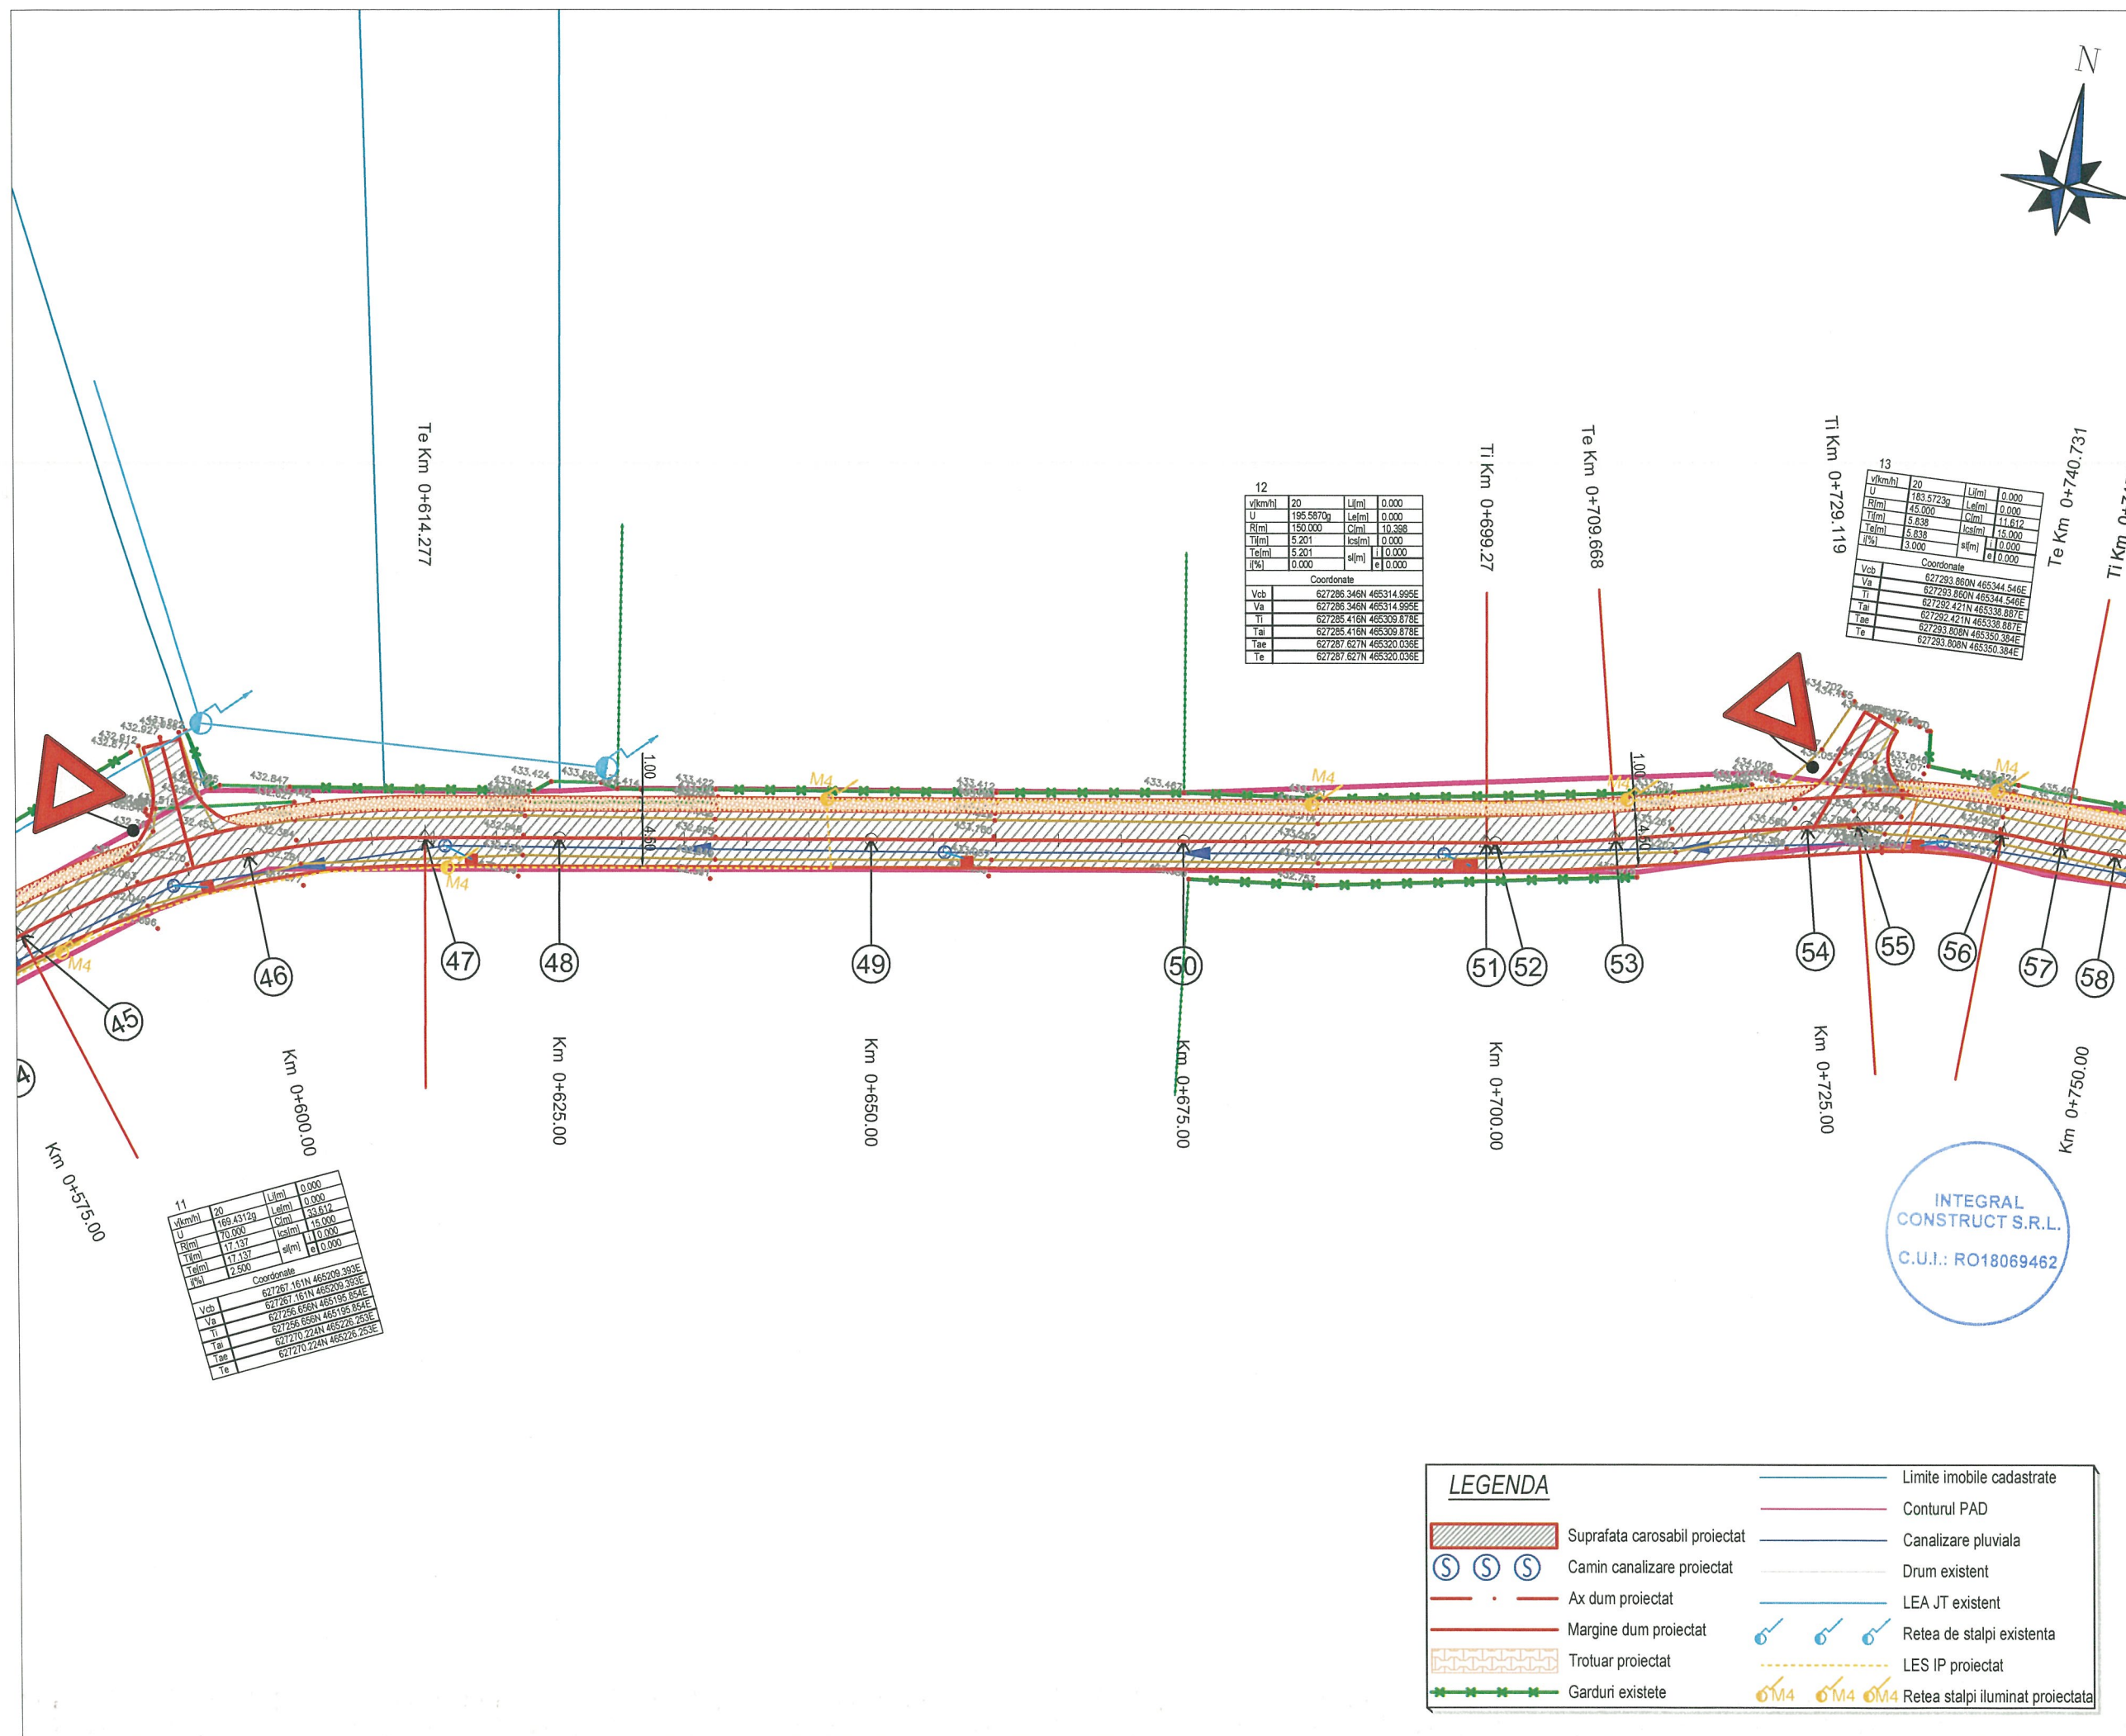

Proiect: nr.67/2019

Denumirea proiectului:

**AMENAJARE DE STRAZI
IN ZONELE NOI DE
LOCUINTE DIN
MUNICIPIUL BISTRITA -
ETAPA IV
LOT 4**

Beneficiar:

MUNICIPIUL BISTRITA

Str. Piata Centrala, nr. 6

Localitatea: Bistrita

Cod Postal: 420040

Tel.: 0263-223923

Fax: 0263-222402

Email :

primaria@primariabistrita.ro

Proiectant :

ASOCIERIA

INTEGRAL CONSTRUCT SRL

Gherla, strada Alexandru

Vlahuta, nr. 19, ap. 5, cod

405300

telefon 0745-364528

J12/3752/2005, CUI 18069462

si

MURESAN RARES CIPRIAN PFA

DATA

DEC
2019

SCARA

1:500

Proiectat:

ing. Batinas Marius

Proiectat:

ing. Muresan Ciprian

Verificat:

ing. Neamtu Mihai

Sef proiect:


ing. Batinas Marius

DENUMIRE PLANSĂ

**PLAN DE SITUATIE
STRADA
PODGORIEI**

Numar: S. 5

FAZA: S.F.

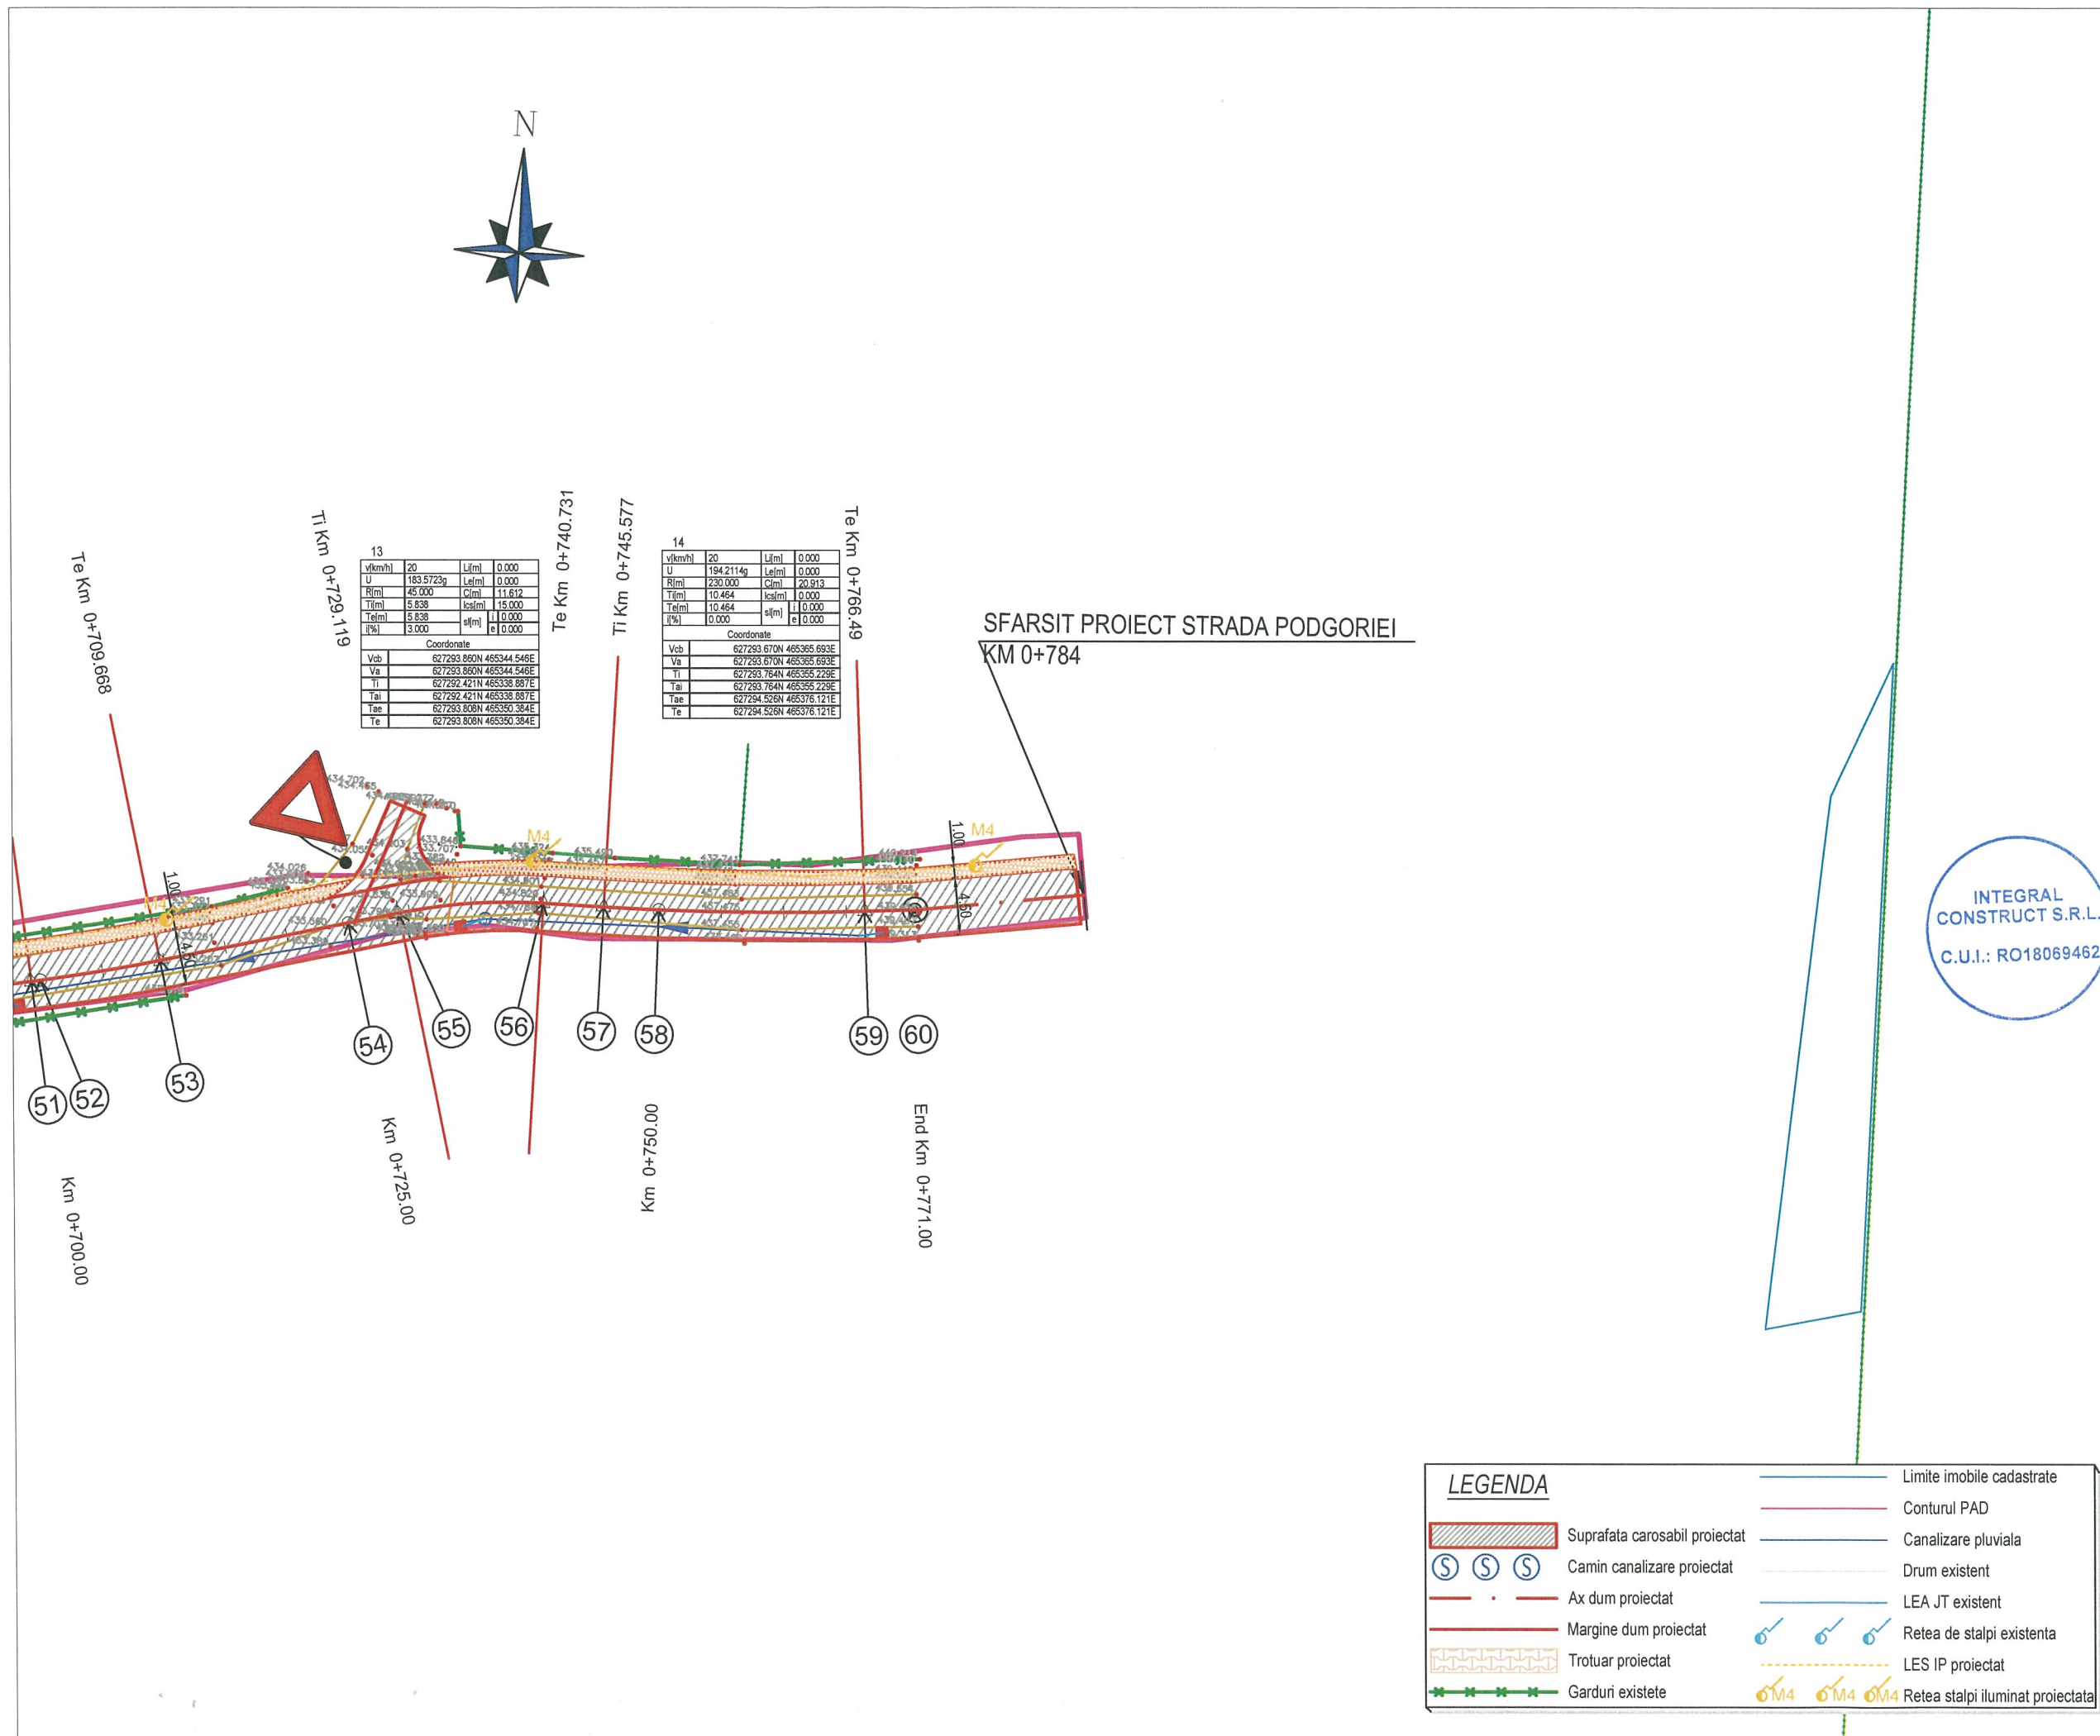

Proiect: nr.67/2019

Denumirea proiectului:
**AMENAJARE DE STRAZI
IN ZONELE NOI DE
LOCUINTE DIN
MUNICIPIUL BISTRITA -
ETAPA IV
LOT 4**

Beneficiar:
MUNICIPIUL BISTRITA
Str. Piata Centrala, nr. 6
Localitatea: Bistrita
Cod Postal: 420040
Tel.: 0263-223923
Fax: 0263-222402
Email :
primaria@primariabistrita.ro

Proiectant :

ASOCIEREA
INTEGRAL CONSTRUCT SRL
Gherla, strada Alexandru
Vlahuta, nr. 19, ap. 5, cod
405300
telefon 0745-364528
J12/3752/2005, CUI 18069462
si
MURESAN RARES CIPRIAN PFA

DATA	SCARA
DEC 2019	1:500

Proiectat: 
ing. Batinas Marius

Proiectat: 
ing. Muresan Ciprian

Verificat: 
ing. Neamtu Mihai

Sef proiect: 
ing. Batinas Marius

DENUMIRE PLANSA
**PLAN DE SITUATIE
STRADA
PODGORIEI**

Numar: S. 6

FAZA: S.F.

Proiect: nr.67/2019

Denumirea proiectului:

AMENAJARE DE STRAZI
IN ZONELE NOI DE
LOCUINTE DIN
MUNICIPIUL BISTRITA -
ETAPA IV
LOT 4

Beneficiar:

MUNICIPIUL BISTRITA

Str. Piata Centrala, nr. 6

Localitatea: Bistrita

Cod Postal: 420040

Tel.: 0263-223923

Fax: 0263-222402

Email :

primaria@primariabistrita.ro

Proiectant :

ASOCIERIA

INTEGRAL CONSTRUCT SRL

Gherla, strada Alexandru

Vlahuta, nr. 19, ap. 5, cod

405300

telefon 0745-364528

J12/3752/2005, CUI 18069462

si

MURESAN RARES CIPRIAN PFA

DATA

SCARA

DEC
2019

1:500
1:50

Proiectat:

ing. Batinas Marius

Proiectat:

ing. Muresan Ciprian

Verificat:

ing. Neamtu Mihai

Sef proiect:

ing. Batinas Marius

DENUMIRE PLANSA

PROFIL
LONGITUDINAL


Numar: L.1

FAZA: S.F.

LEGENDA

- LINIE ROSIE
— LINIE TEREN
— SANT DREAPTA
— SANT STANGA
— PLUVIALA


INTEGRAL
CONSTRUCT S.R.L.
C.U.I.: RO18069462

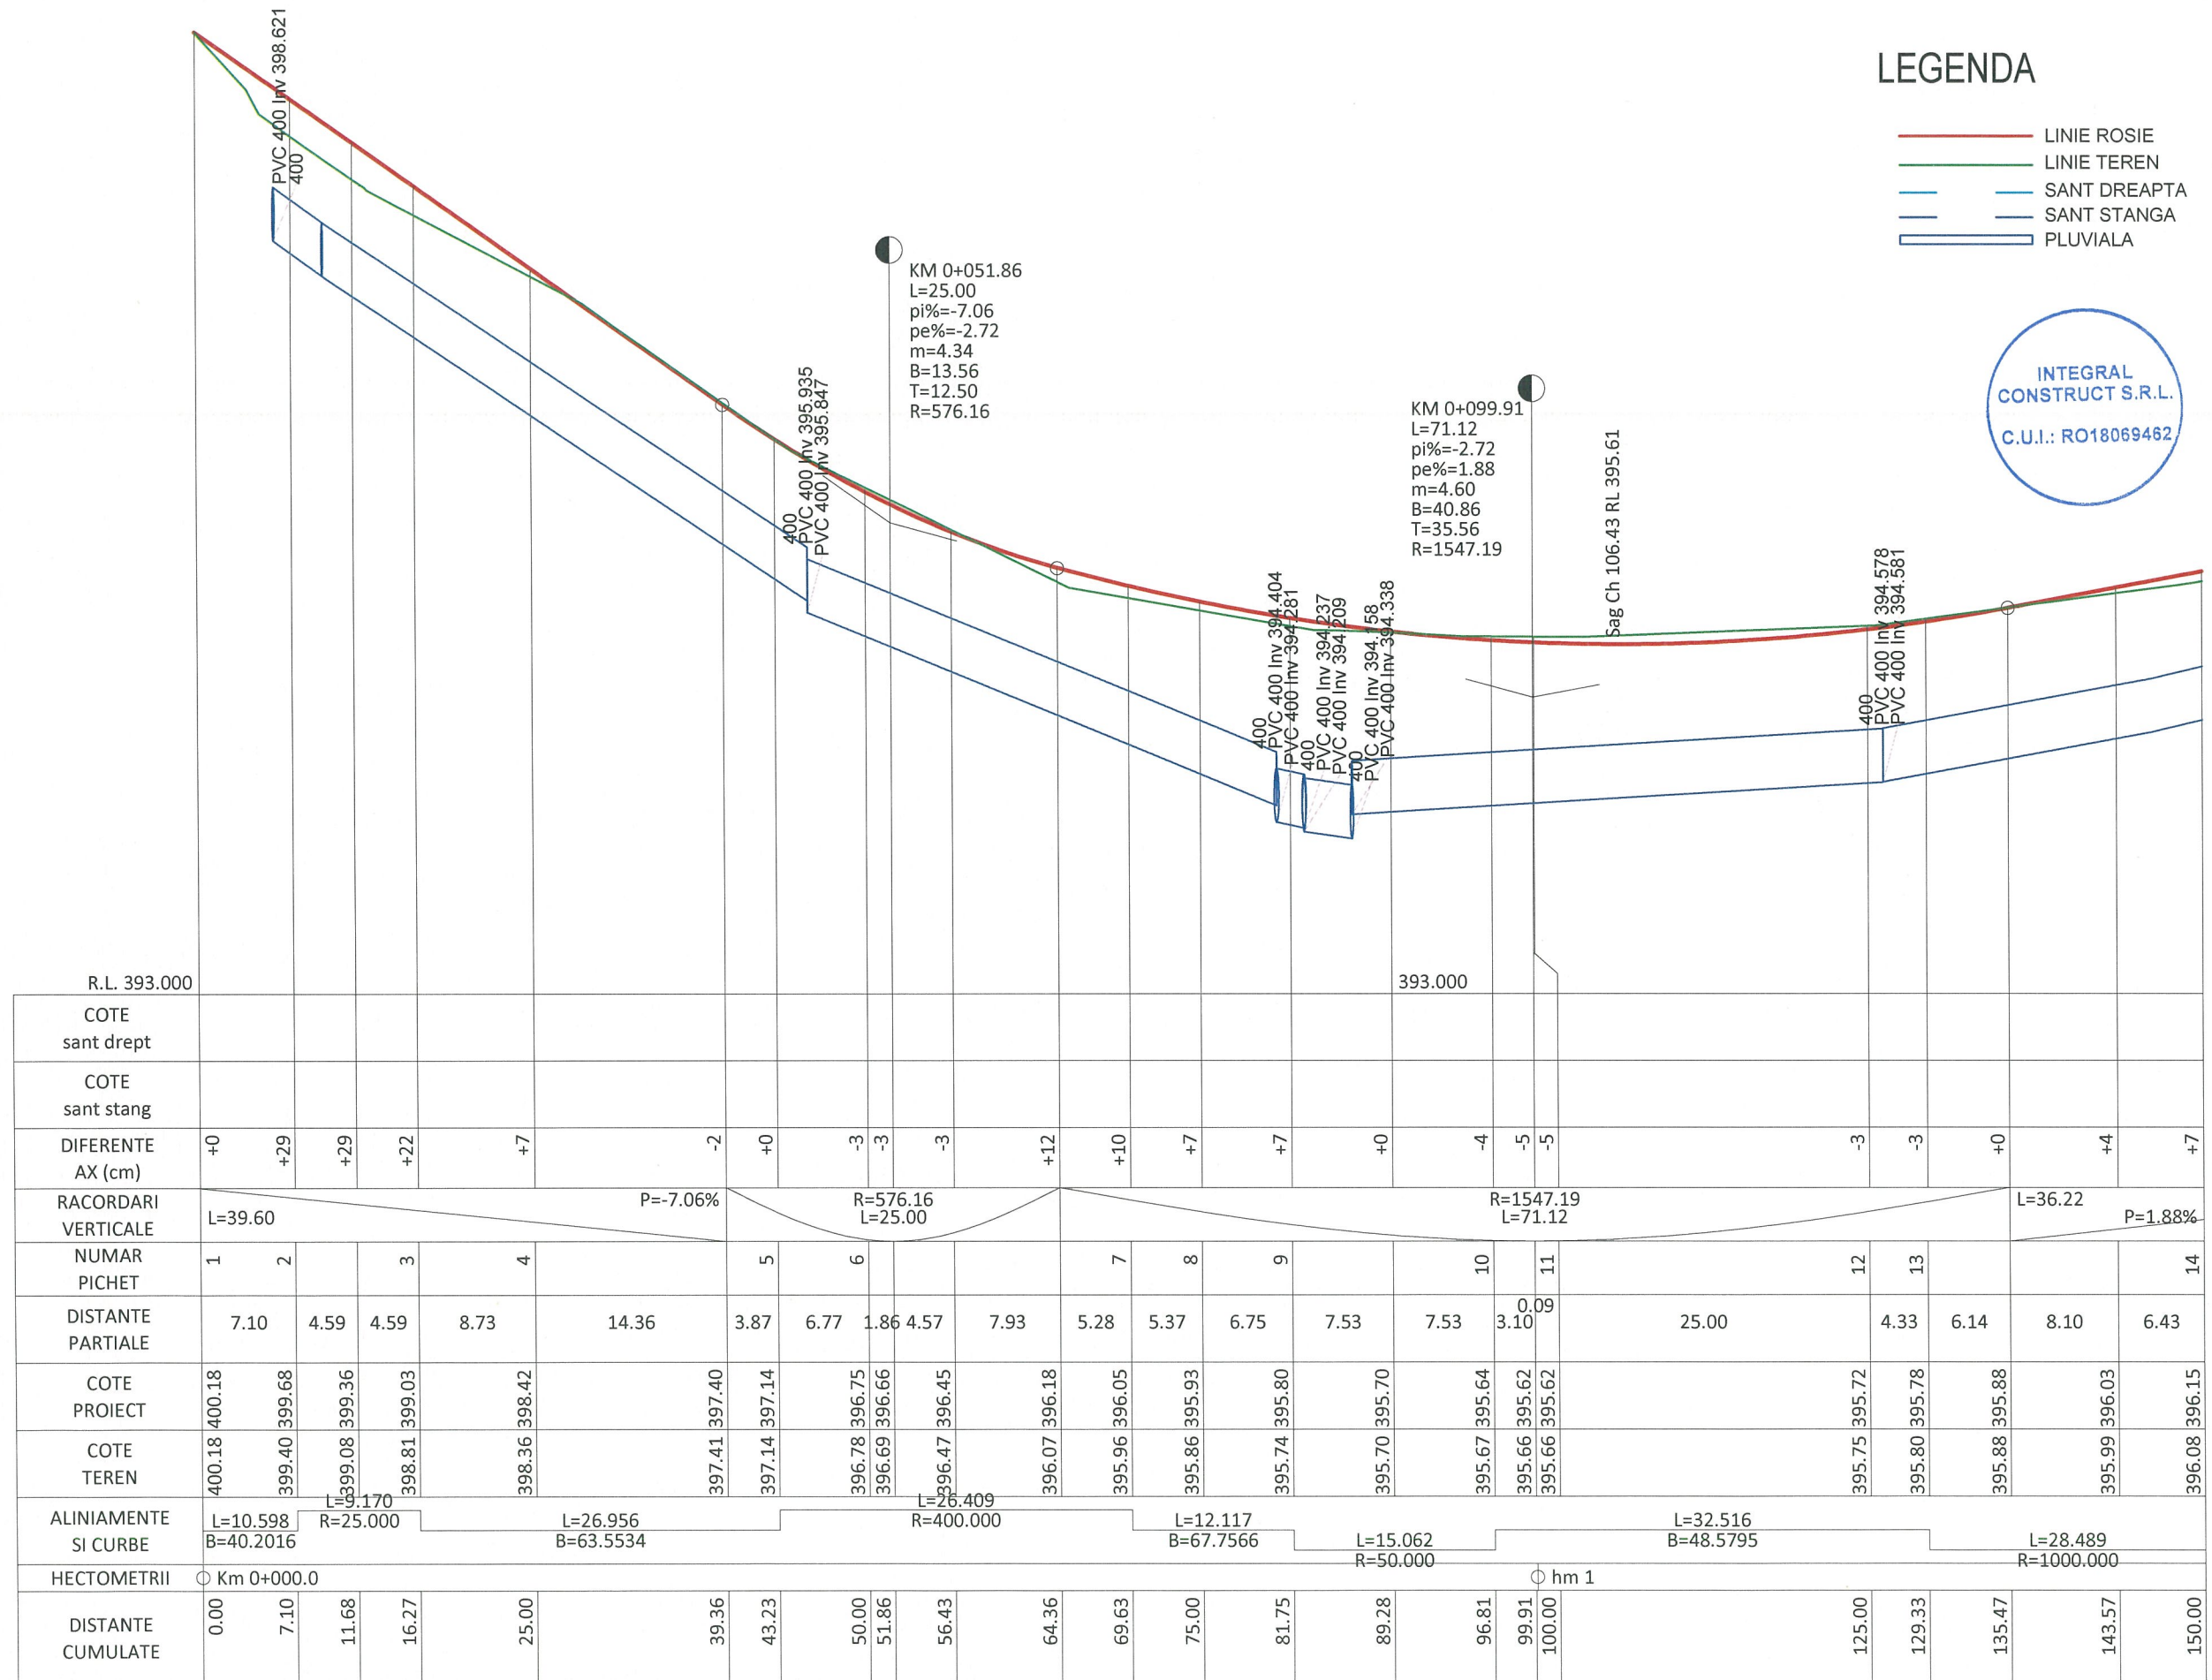

PROFIL STR. PODGORIEI DE LA 0.000 LA 150.000 SCARA: HORIZ 1:500 VERTICAL 1:50

LEGENDA

- LINIE ROSIE
- LINIE TEREN
- SANT DREAPTA
- SANT STANGA
- PLUVIALA

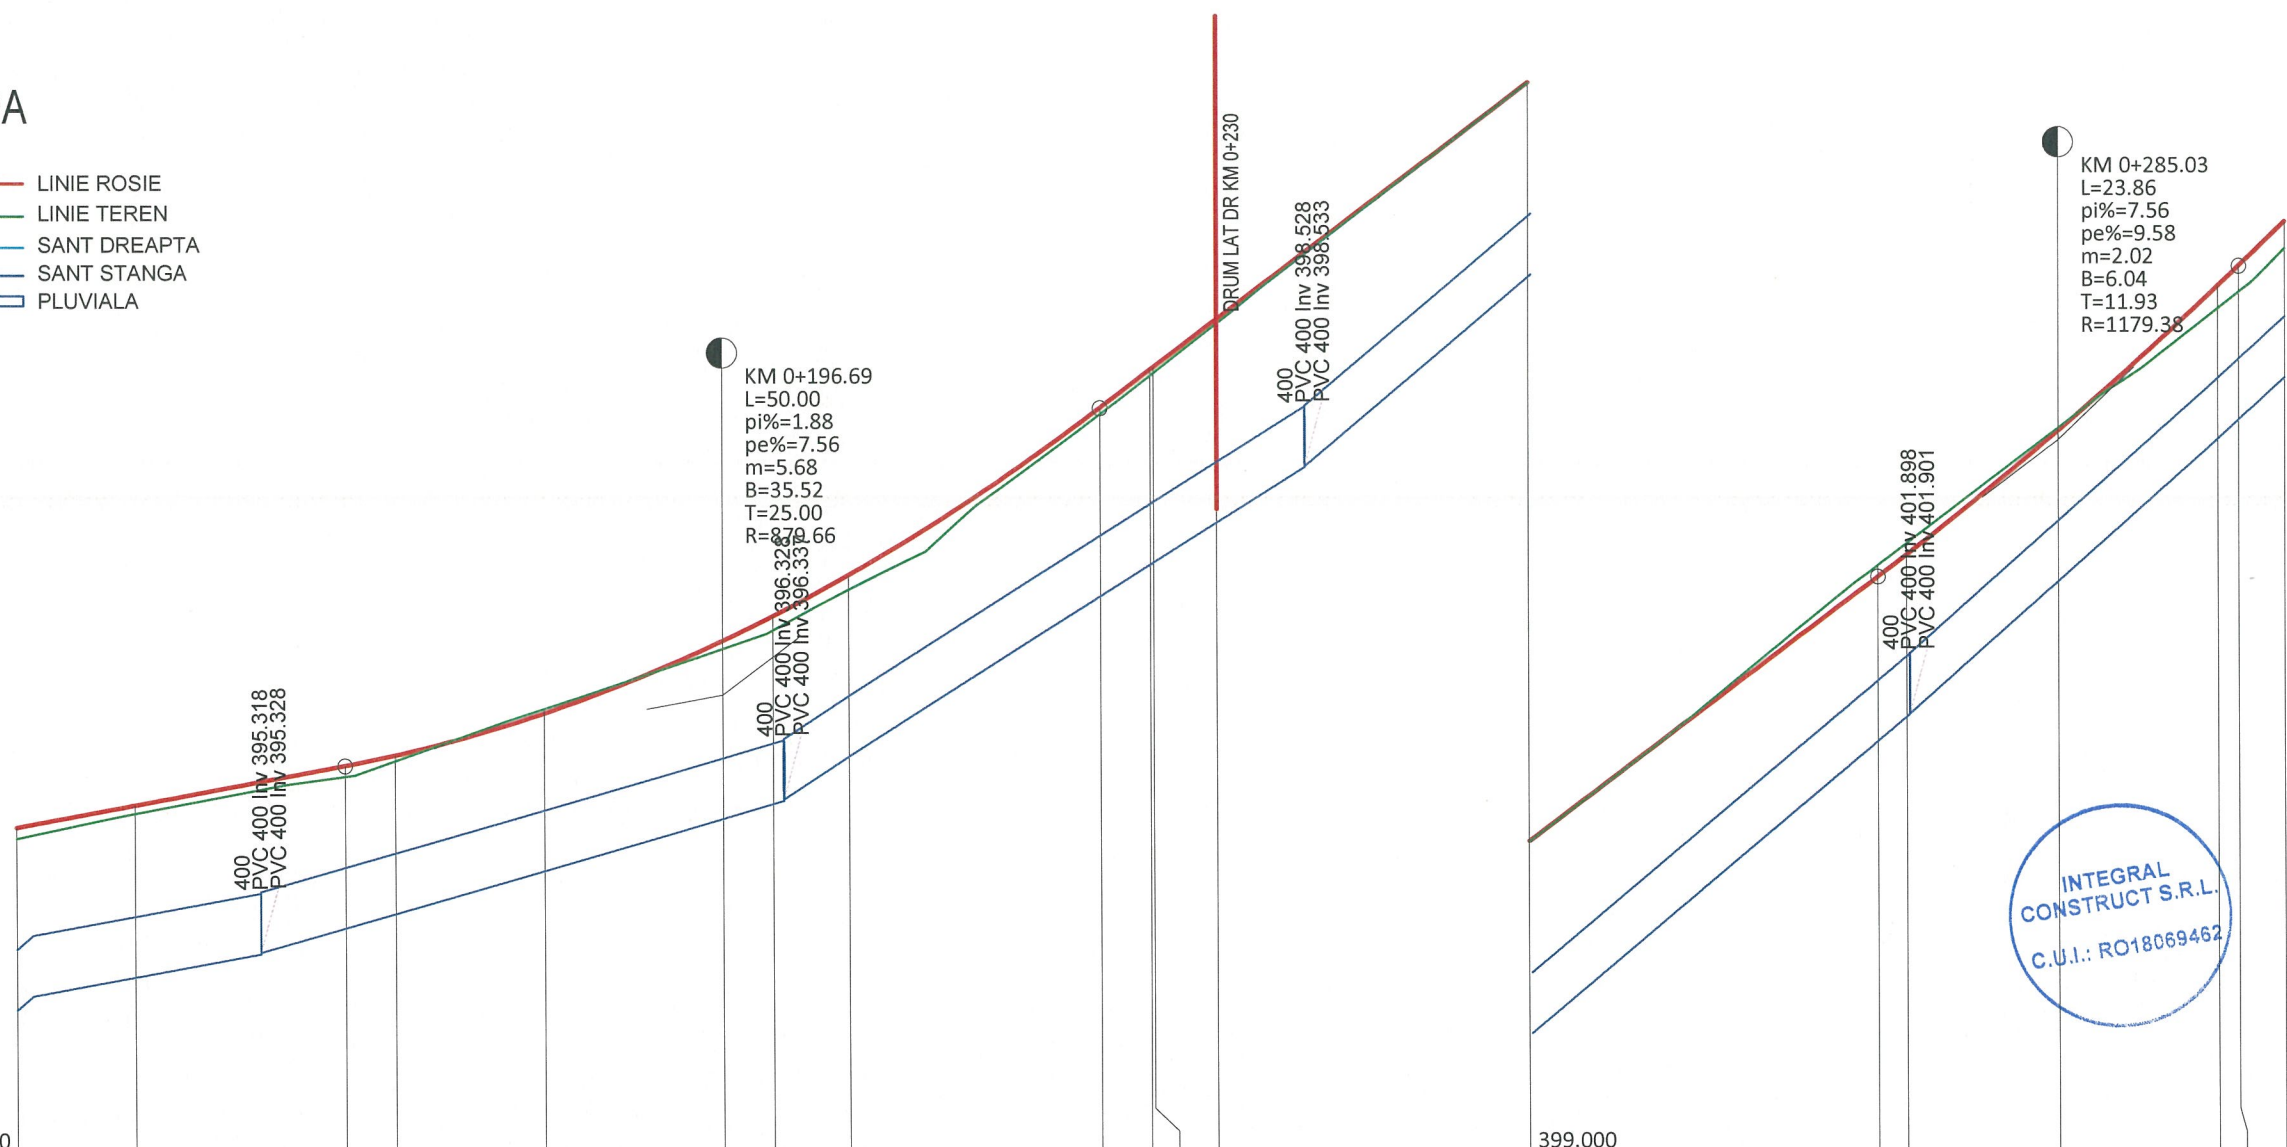

COTE sant drept	
--------------------	--	--	

PROFIL STR. PODGORIEI DE LA 150.000 LA 300.000 SCARA: HORIZ 1:500 VERTICAL 1:50

Proiect: nr.67/2019

Denumirea proiectului:

AMENAJARE DE STRAZI
IN ZONELE NOI DE
LOCUINTE DIN
MUNICIPIUL BISTRITA -
ETAPA IV
LOT 4

Beneficiar:

MUNICIPIUL BISTRITA
Str. Piata Centrala, nr. 6
Localitatea: Bistrita
Cod Postal: 420040
Tel.: 0263-223923
Fax: 0263-222402
Email :
primaria@primariabistrita.ro

Proiectant :

ASOCIERIA
INTEGRAL CONSTRUCT SRL
Gherla, strada Alexandru
Vlahuta, nr. 19, ap. 5, cod
405300
telefon 0745-364528
J12/3752/2005, CUI 18069462
si
MURESAN RARES CIPRIAN PFA

DATA	SCARA
DEC 2019	1:500 1:50

Proiectat:

Proiectat:

Verificat:

Sef proiect:


DENUMIRE PLANSA

PROFIL
LONGITUDINAL

Numar: L.2

FAZA: S.F.

 LINIE ROSIE
 LINIE TEREN
 SANT DREAPTA
 SANT STANGA
 PLUVIALA

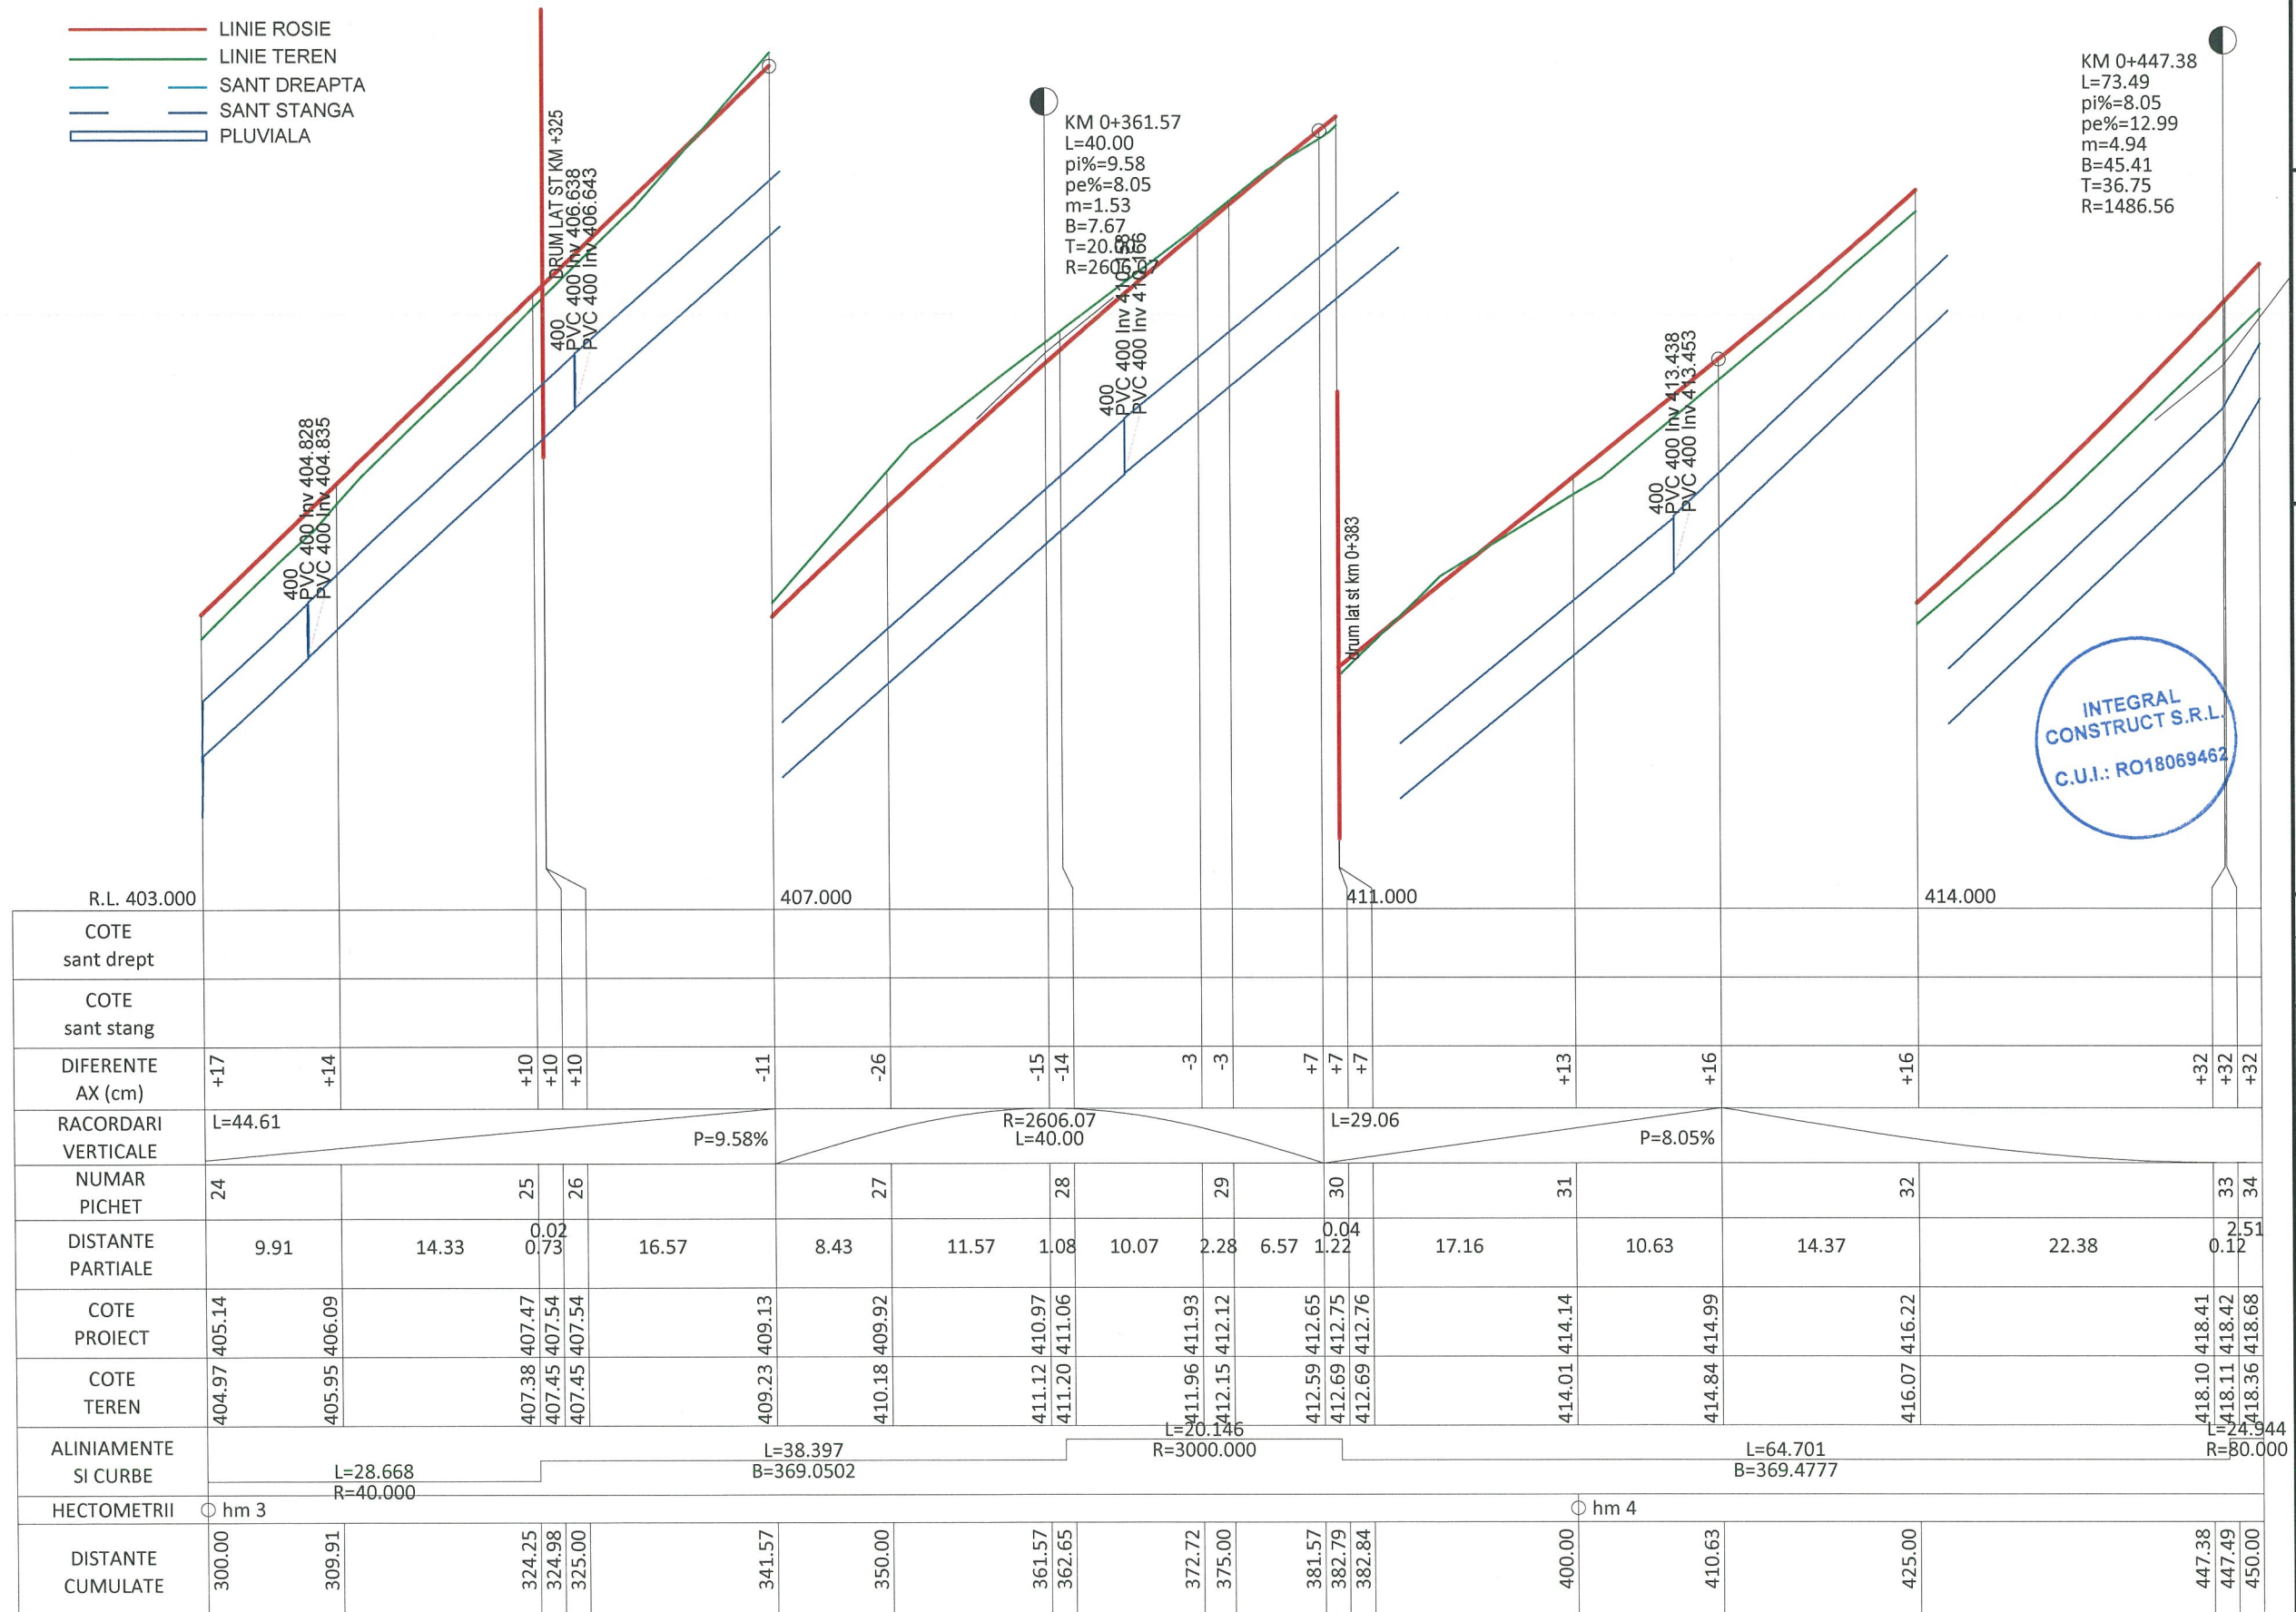

Project: nr.67/2019

Denumirea proiectului:

**AMENAJARE DE STRAZI
IN ZONELE NOI DE
LOCUINTE DIN
MUNICIPIUL BISTRITA -
ETAPA IV
LOT 4**

Beneficiar:

MUNICIPIUL BISTRITA

Str. Piata Centrala, nr. 6

Localitatea: Bistrita

Cod Postal: 420040

Tel.: 0263-223923

Fax: 0263-222402

Email :

primaria@primariabistrita.ro

Proiectant :

ASOCIEREA

INTEGRAL CONSTRUCT SRL

Gherla, strada Alexandru

Vlahuta, nr. 19, ap. 5, cod

405300

telefon 0745-364528

J12/3752/2005, CUI 18069462

Si

MURESAN RARES CIPRIAN PFA

DATA	SCARA
DEC 2019	1:500 1:50

Proiectat: *Batinas Marius*
ing. Batinas Marius

Proiectat: 
ing. Muresan Ciprian

Verificat:
ing. Neamtu Mihai

Sef proiect: 
ing. Batina Marius


DENUMIRE PLANSA

PROFIL LONGITUDINAL

Numar: L.3

FAZA: S.F.

 LINIE ROSIE
 LINIE TEREN
 SANT DREAPTA
 SANT STANGA
 PLUVIALA

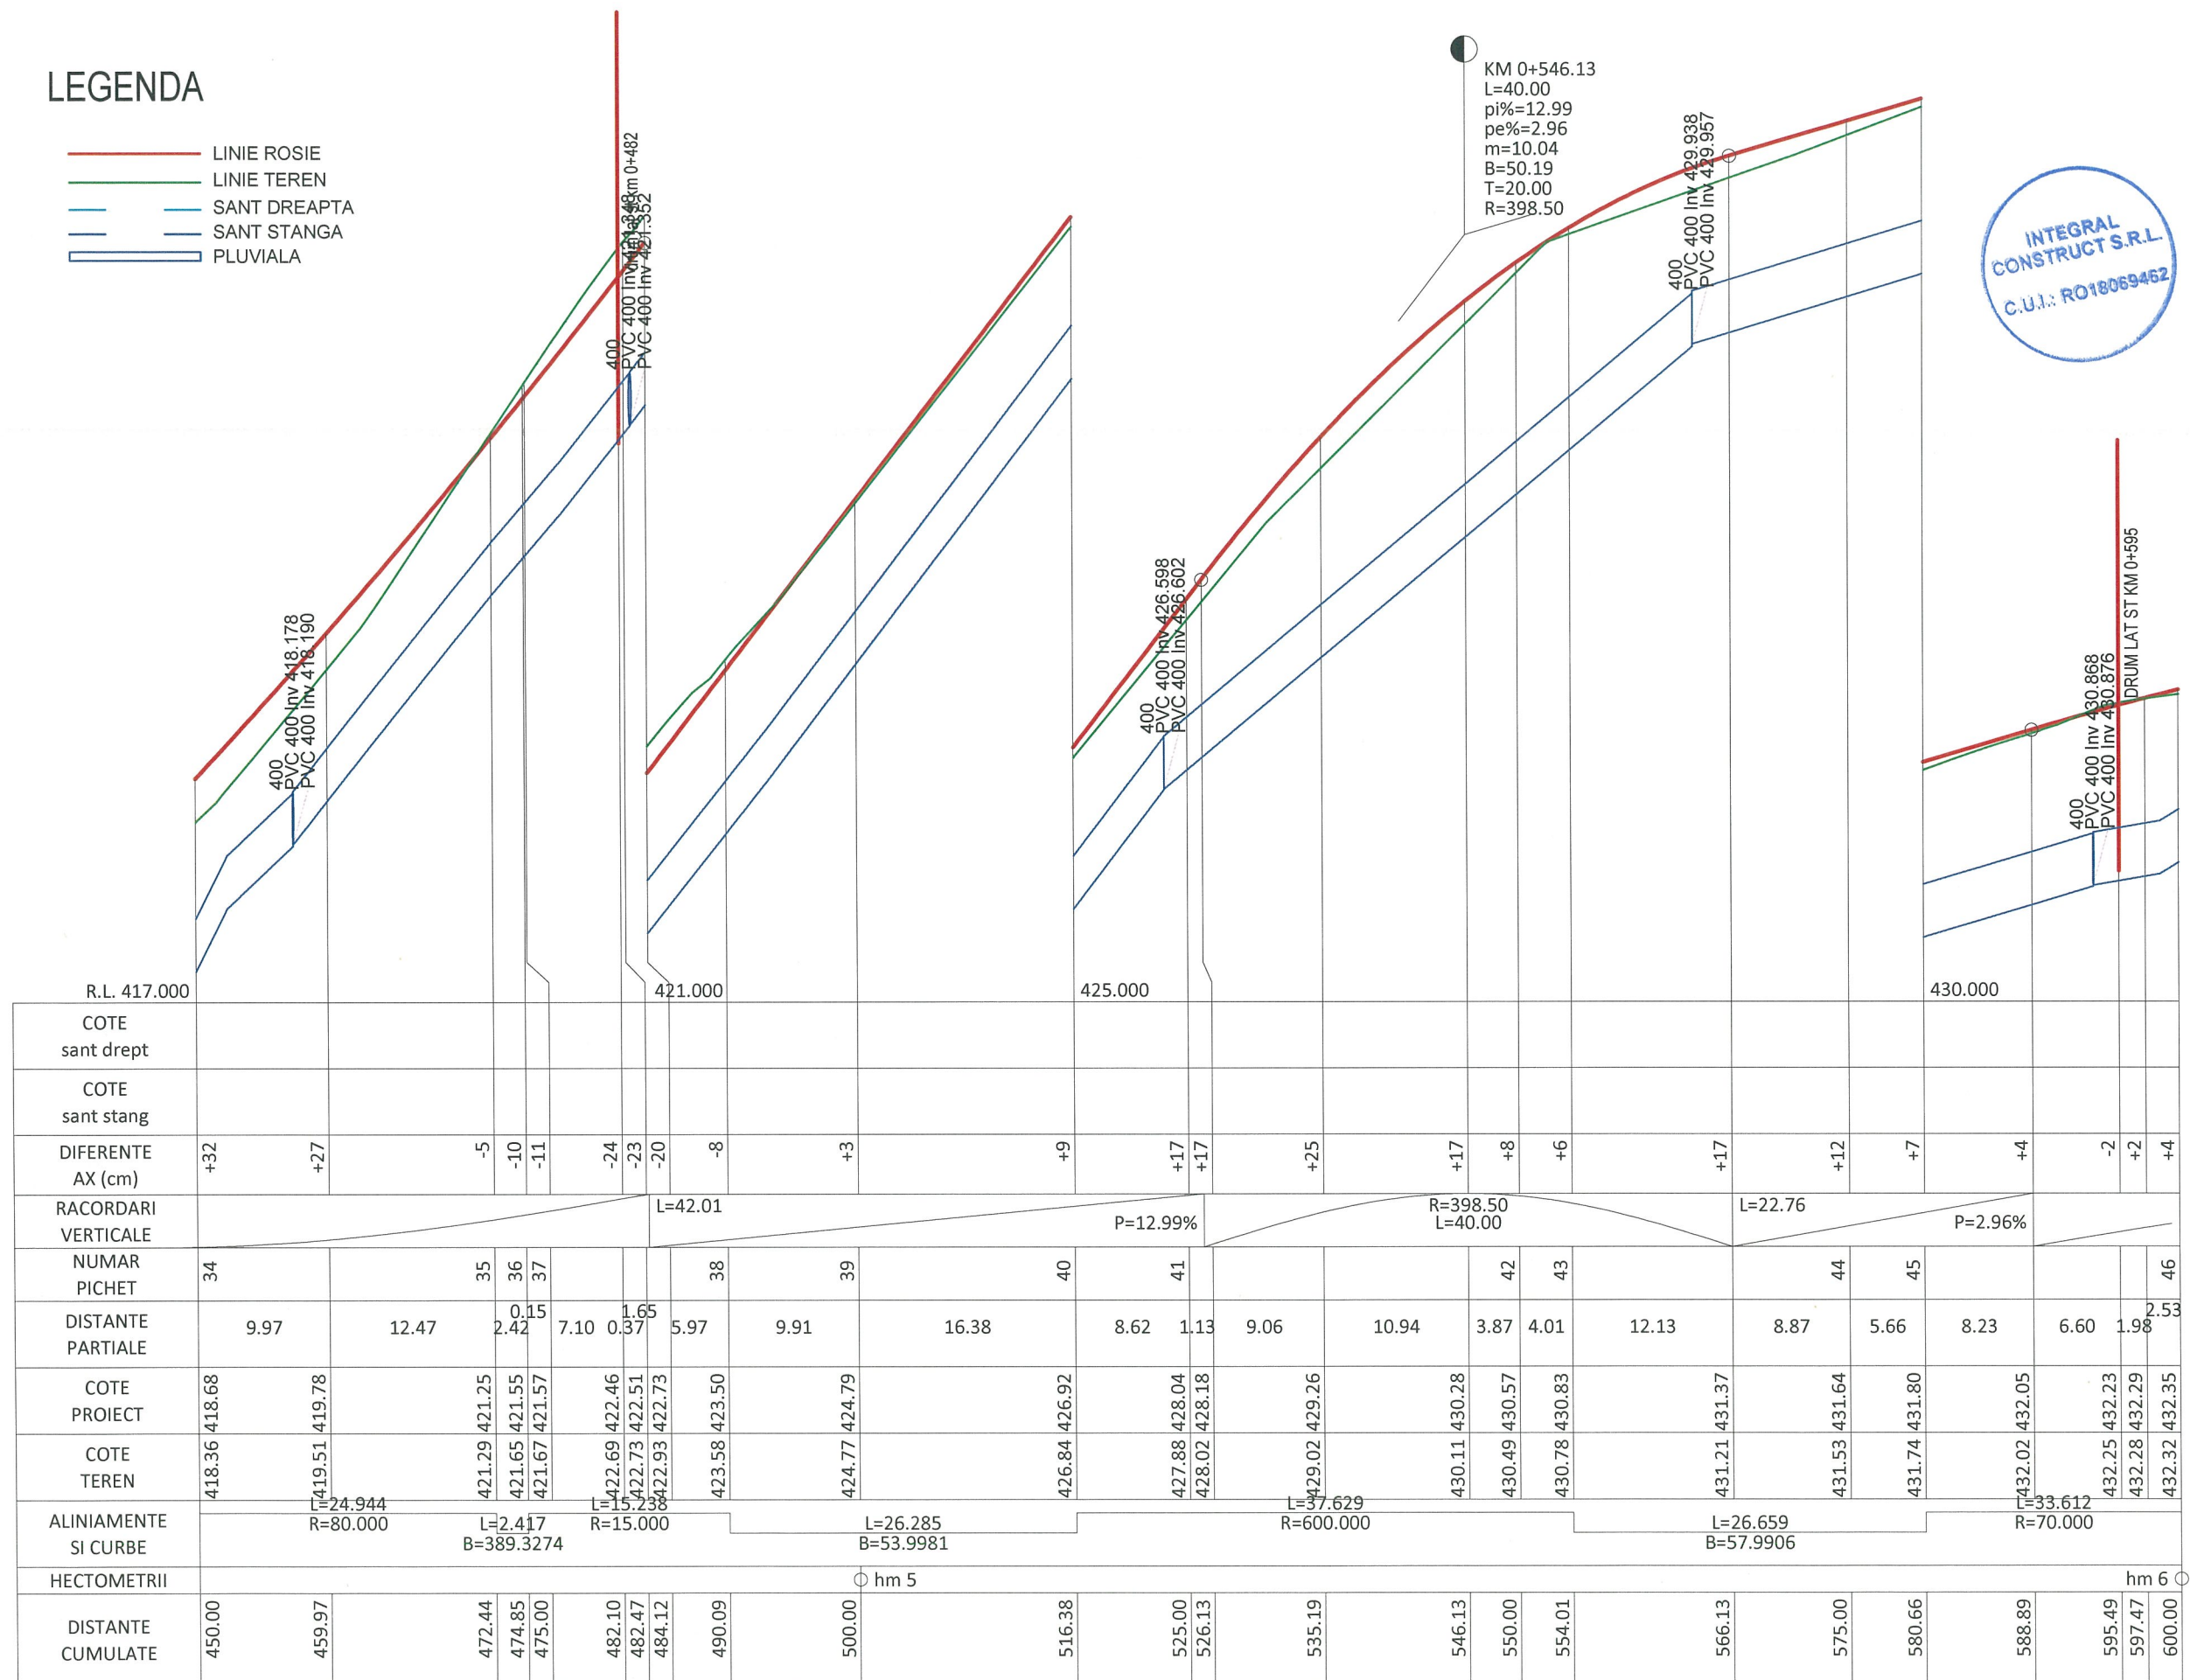

Project: nr.67/2019

Denumirea proiectului:

**AMENAJARE DE STRAZI
IN ZONELE NOI DE
LOCUINTE DIN
MUNICIPIUL BISTRITA -
ETAPA IV
LOT 4**

Beneficiar:

MUNICIPIUL BISTRITA

Str. Piata Centrala, nr. 6

Localitatea: Bistrita

Cod Postal: 420040

Tel.: 0263-223923

Fax: 0263-222402

Email :

primaria@primariabistrita.ro

Proiectant :

ASOCIEREA

INTEGRAL CONSTRUCT SRL

Gherla, strada Alexandru

Vlahuța, nr. 19, ap. 5, cod

405300

telefon 0745-364528

J12/3752/2005, CUI 18069462

si

MURESAN RARES CIPRIAN PFA

MONITORING ARTICLES ON THE WEBSITE

DATA	SCARA
DEC 2019	1:500 1:50

Proiectat: *Batinas Marius*
ing. Batinas Marius

Proiectat: 
ing. Muresan Ciprian

Verificat:
ing. Neamtu Mihai

Sef proiect: 
ing. Batina Marius

DENUMIRE PLANSA

PROFIL LONGITUDINAL

Numar: L.4

FAZA: S.F.


 LINIE ROSIE
 LINIE TEREN
 SANT DREAPTA
 SANT STANGA
 PLUVIALA



FAZA: S.F.

LEGENDA

- LINIE ROSIE
- LINIE TEREN
- SANT DREAPTA
- SANT STANGA
- PLUVIALA

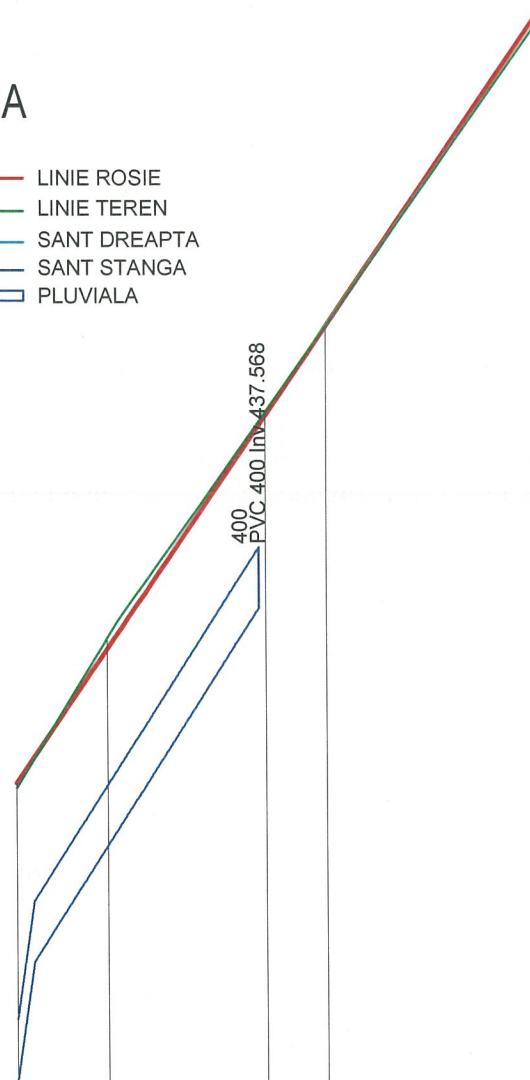

R.L. 434.000					
COTE sant drept					
COTE sant stang					
DIFERENTE AX (cm)	+4	-7	-4	-1	-1
RACORDARI VERTICALE	L=30.62 P=14.68%				
NUMAR PICHET	58		59	60	60
DISTANTE PARTIALE	6.03	10.46	4.00	4.00	
COTE PROIECT	436.41	437.30	438.83	439.42	439.42
COTE TEREN	436.38	437.37	438.86	439.43	439.43
ALINIAMENTE SI CURBE	L=20.913 R=230.000 L=4.004 B=94.7855				
HECTOMETRII					
DISTANTE CUMULATE	750.00	756.03	766.49	771.00	771.00

PROFIL STR. PODGORIEI DE LA 750.000 LA 784.00 SCARA: HORIZ 1:500 VERTICAL 1:50

Proiect: nr.67/2019

Denumirea proiectului:

AMENAJARE DE STRAZI
IN ZONELE NOI DE
LOCUINTE DIN
MUNICIPIUL BISTRITA -
ETAPA IV
LOT 4

Beneficiar:

MUNICIPIUL BISTRITA
Str. Piata Centrala, nr. 6
Localitatea: Bistrita
Cod Postal: 420040
Tel.: 0263-223923
Fax: 0263-222402
Email :
primaria@primariabistrita.ro

Proiectant :

ASOCIEREA
INTEGRAL CONSTRUCT SRL
Gherla, strada Alexandru
Vlahuta, nr. 19, ap. 5, cod
405300
telefon 0745-364528
J12/3752/2005, CUI 18069462
si
MURESAN RARES CIPRIAN PFA

DATA	SCARA
DEC 2019	1:500 1:50

Proiectat:
ing. Batinas Marius

Proiectat:
ing. Muresan Ciprian

Verificat:
ing. Neamtu Mihai

Sef proiect:
ing. Batinas Marius

DENUMIRE PLANSA


PROFIL
LONGITUDINAL

Numar: L.6

FAZA: S.F.




PROFIL TRANSVERSAL TIP NR.1

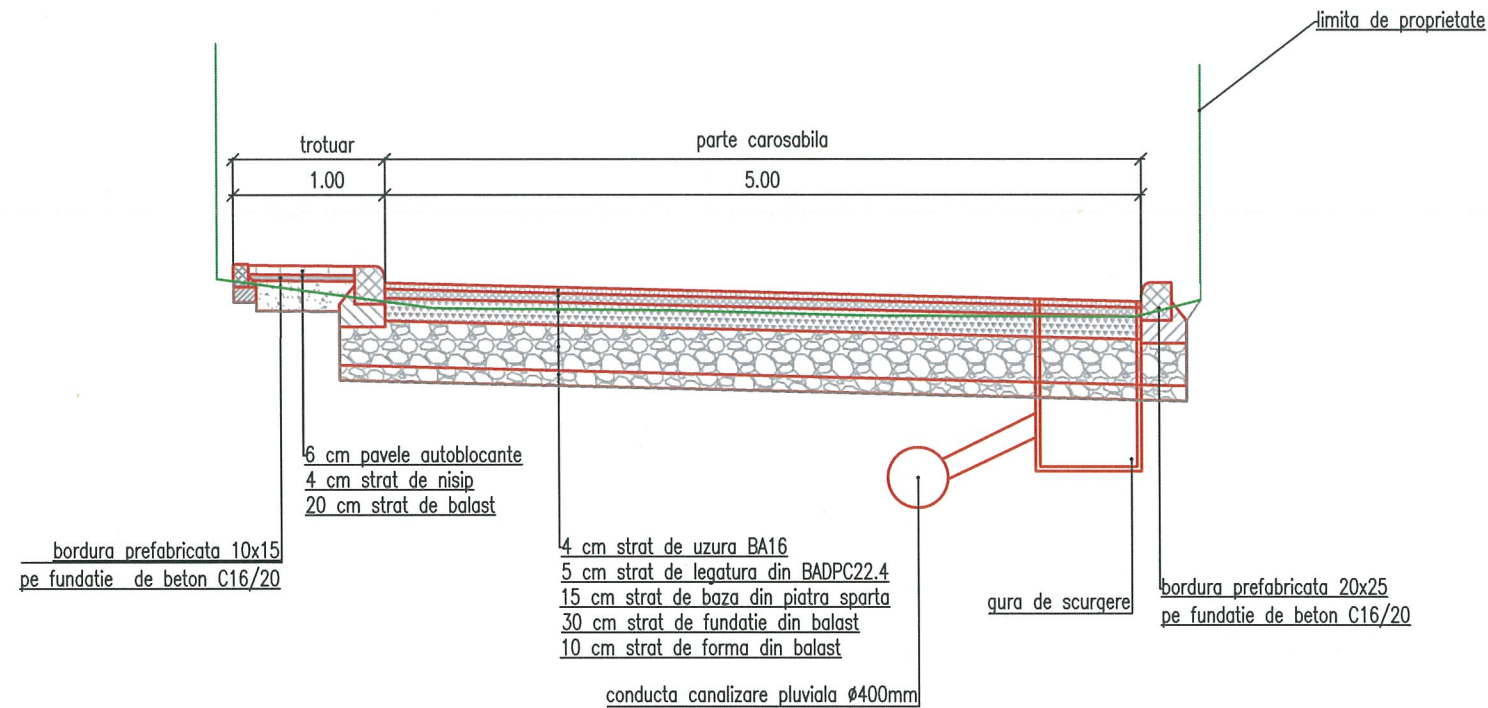

Profilul transversal TIP Nr. 1 se aplica intre km:

km inceput	km sfarsit	aplicare
0+000	0+085	85 m
0+235	0+325	90 m

PROFIL TRANSVERSAL TIP NR.2

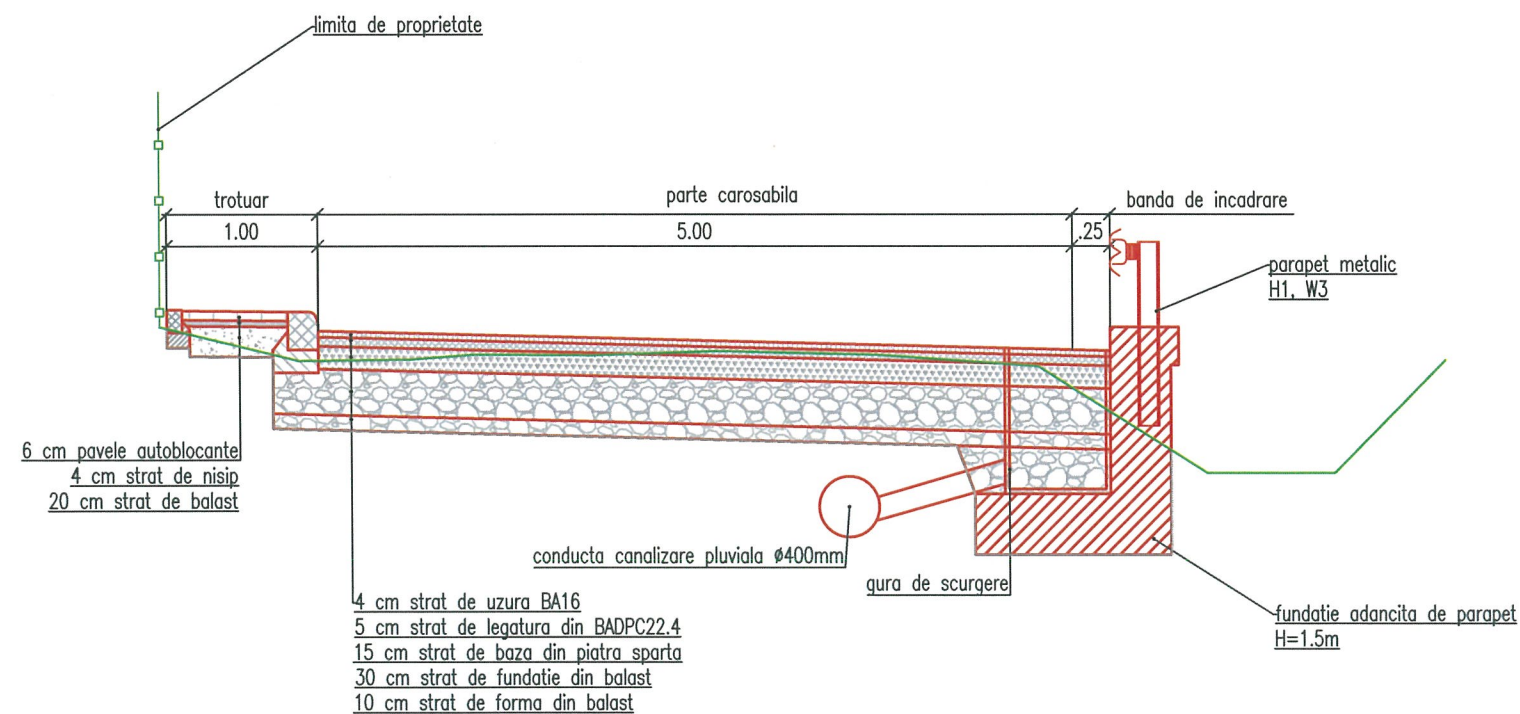

Profilul transversal TIP Nr. 2 se aplica intre km:

km inceput	km sfarsit	aplicare
0+085	0+235	150 m

Proiect: nr.67/2019

Denumirea proiectului:

AMENAJARE DE STRAZI
IN ZONELE NOI DE
LOCUINTE DIN
MUNICIPIUL BISTRITA -
ETAPA IV

Beneficiar:

MUNICIPIUL BISTRITA

Str. Piata Centrala, nr. 6

Localitatea: Bistrita

Cod Postal: 420040

Tel.: 0263-223923

Fax: 0263-222402

Email :

primaria@primariabistrita.ro

Proiectant :

ASOCIEREA

INTEGRAL CONSTRUCT SRL

Gherla, strada Alexandru

Vlahuta, nr. 19, ap. 5, cod

405300

telefon 0745-364528

J12/3752/2005, CUI 18069462

si

MURESAN RARES CIPRIAN PFA

DATA

DEC
2019

SCARA

1:50

Proiectat:

ing. Batinas Marius

Proiectat:

ing. Muresan Ciprian

Verificat:

ing. Neamtu Mihai

Sef proiect:

ing. Batinas Marius

DENUMIRE PLANSA

Profile transversale tip

LOT 4


STR. PODGORIEI

Numar: TT1

FAZA: S.F.



PROFIL TRANSVERSAL TIP NR.1

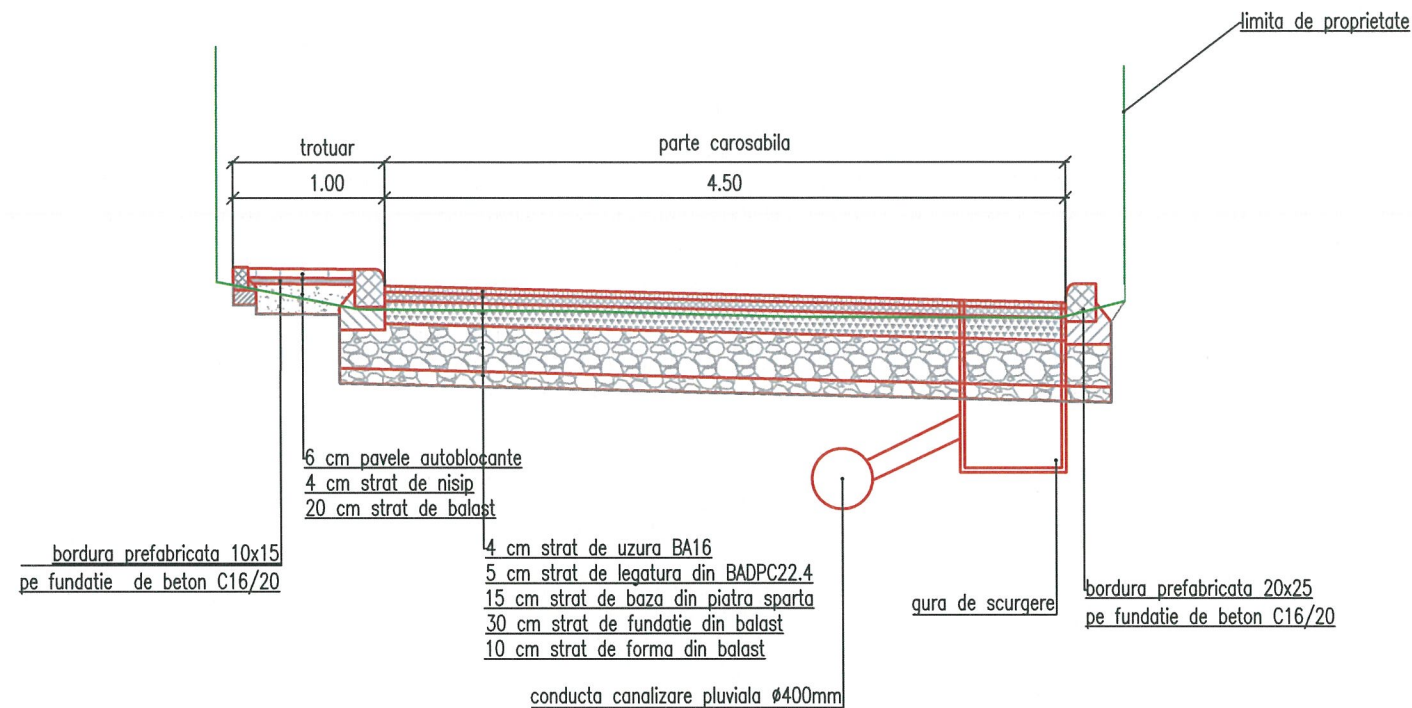

Profilul transversal TIP Nr. 1 se aplica intre km:

km inceput	km sfarsit	aplicare
0+325	0+784	459 m

Proiect: nr.67/2019

Denumirea proiectului:

**AMENAJARE DE STRAZI
IN ZONELE NOI DE
LOCUINTE DIN
MUNICIPIUL BISTRITA -
ETAPA IV**

Beneficiar:

MUNICIPIUL BISTRITA
Str. Piata Centrala, nr. 6
Localitatea: Bistrita
Cod Postal: 420040
Tel.: 0263-223923
Fax: 0263-222402
Email :
primaria@primariabistrita.ro

Proiectant :

ASOCIEREA
INTEGRAL CONSTRUCT SRL
Gherla, strada Alexandru
Vlahuta, nr. 19, ap. 5, cod
405300
telefon 0745-364528
J12/3752/2005, CUI 18069462
si
MURESAN RARES CIPRIAN PFA

DATA	SCARA
DEC 2019	1:50

Proiectat: *B. Batinas*
ing. Batinas Marius

Proiectat: *Muresan*
ing. Muresan Ciprian

Verificat: *Neamtu*
ing. Neamtu Mihai

Sef proiect: *B. Batinas*
ing. Batinas Marius

DENUMIRE PLANSA
Profile transversale tip
LOT 4
STR. PODGORIEI

Numar: TT2

FAZA: S.F.

