




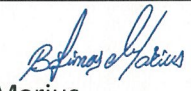

Proiect: nr.67/2019	
Denumirea proiectului:	
AMENAJARE DE STRAZI IN ZONELE NOI DE LOCUINTE DIN MUNICIPIUL BISTRITA - ETAPA IV	
Beneficiar:	
MUNICIPIUL BISTRITA Str. Piata Centrala, nr. 6 Localitatea: Bistrita Cod Postal: 420040 Tel.: 0263-223923 Fax: 0263-222402 Email : primaria@primariabistrita.ro	
Proiectant :	
ASOCIEREA INTEGRAL CONSTRUCT SRL Gherla, strada Alexandru Vlahuta, nr. 19, ap. 5, cod 405300 telefon 0745-364528 J12/3752/2005, CUI 18069462 Si MURESAN RARES CIPRIAN PFA	
DATA	SCARA
IULIE 2019	1:5000
Proiectat:  ing. Batina Marius	
Proiectat:  ing. Muresan Ciprian	
Verificat:  ing. Neamtu Mihai	
Sef proiect:  ing. Batina Marius	
DENUMIRE PLANSA PLAN DE INCADRARE IN ZONA LOT 6	
Numar: PI1	
FAZA: S.F.	

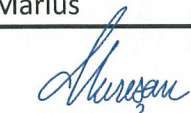

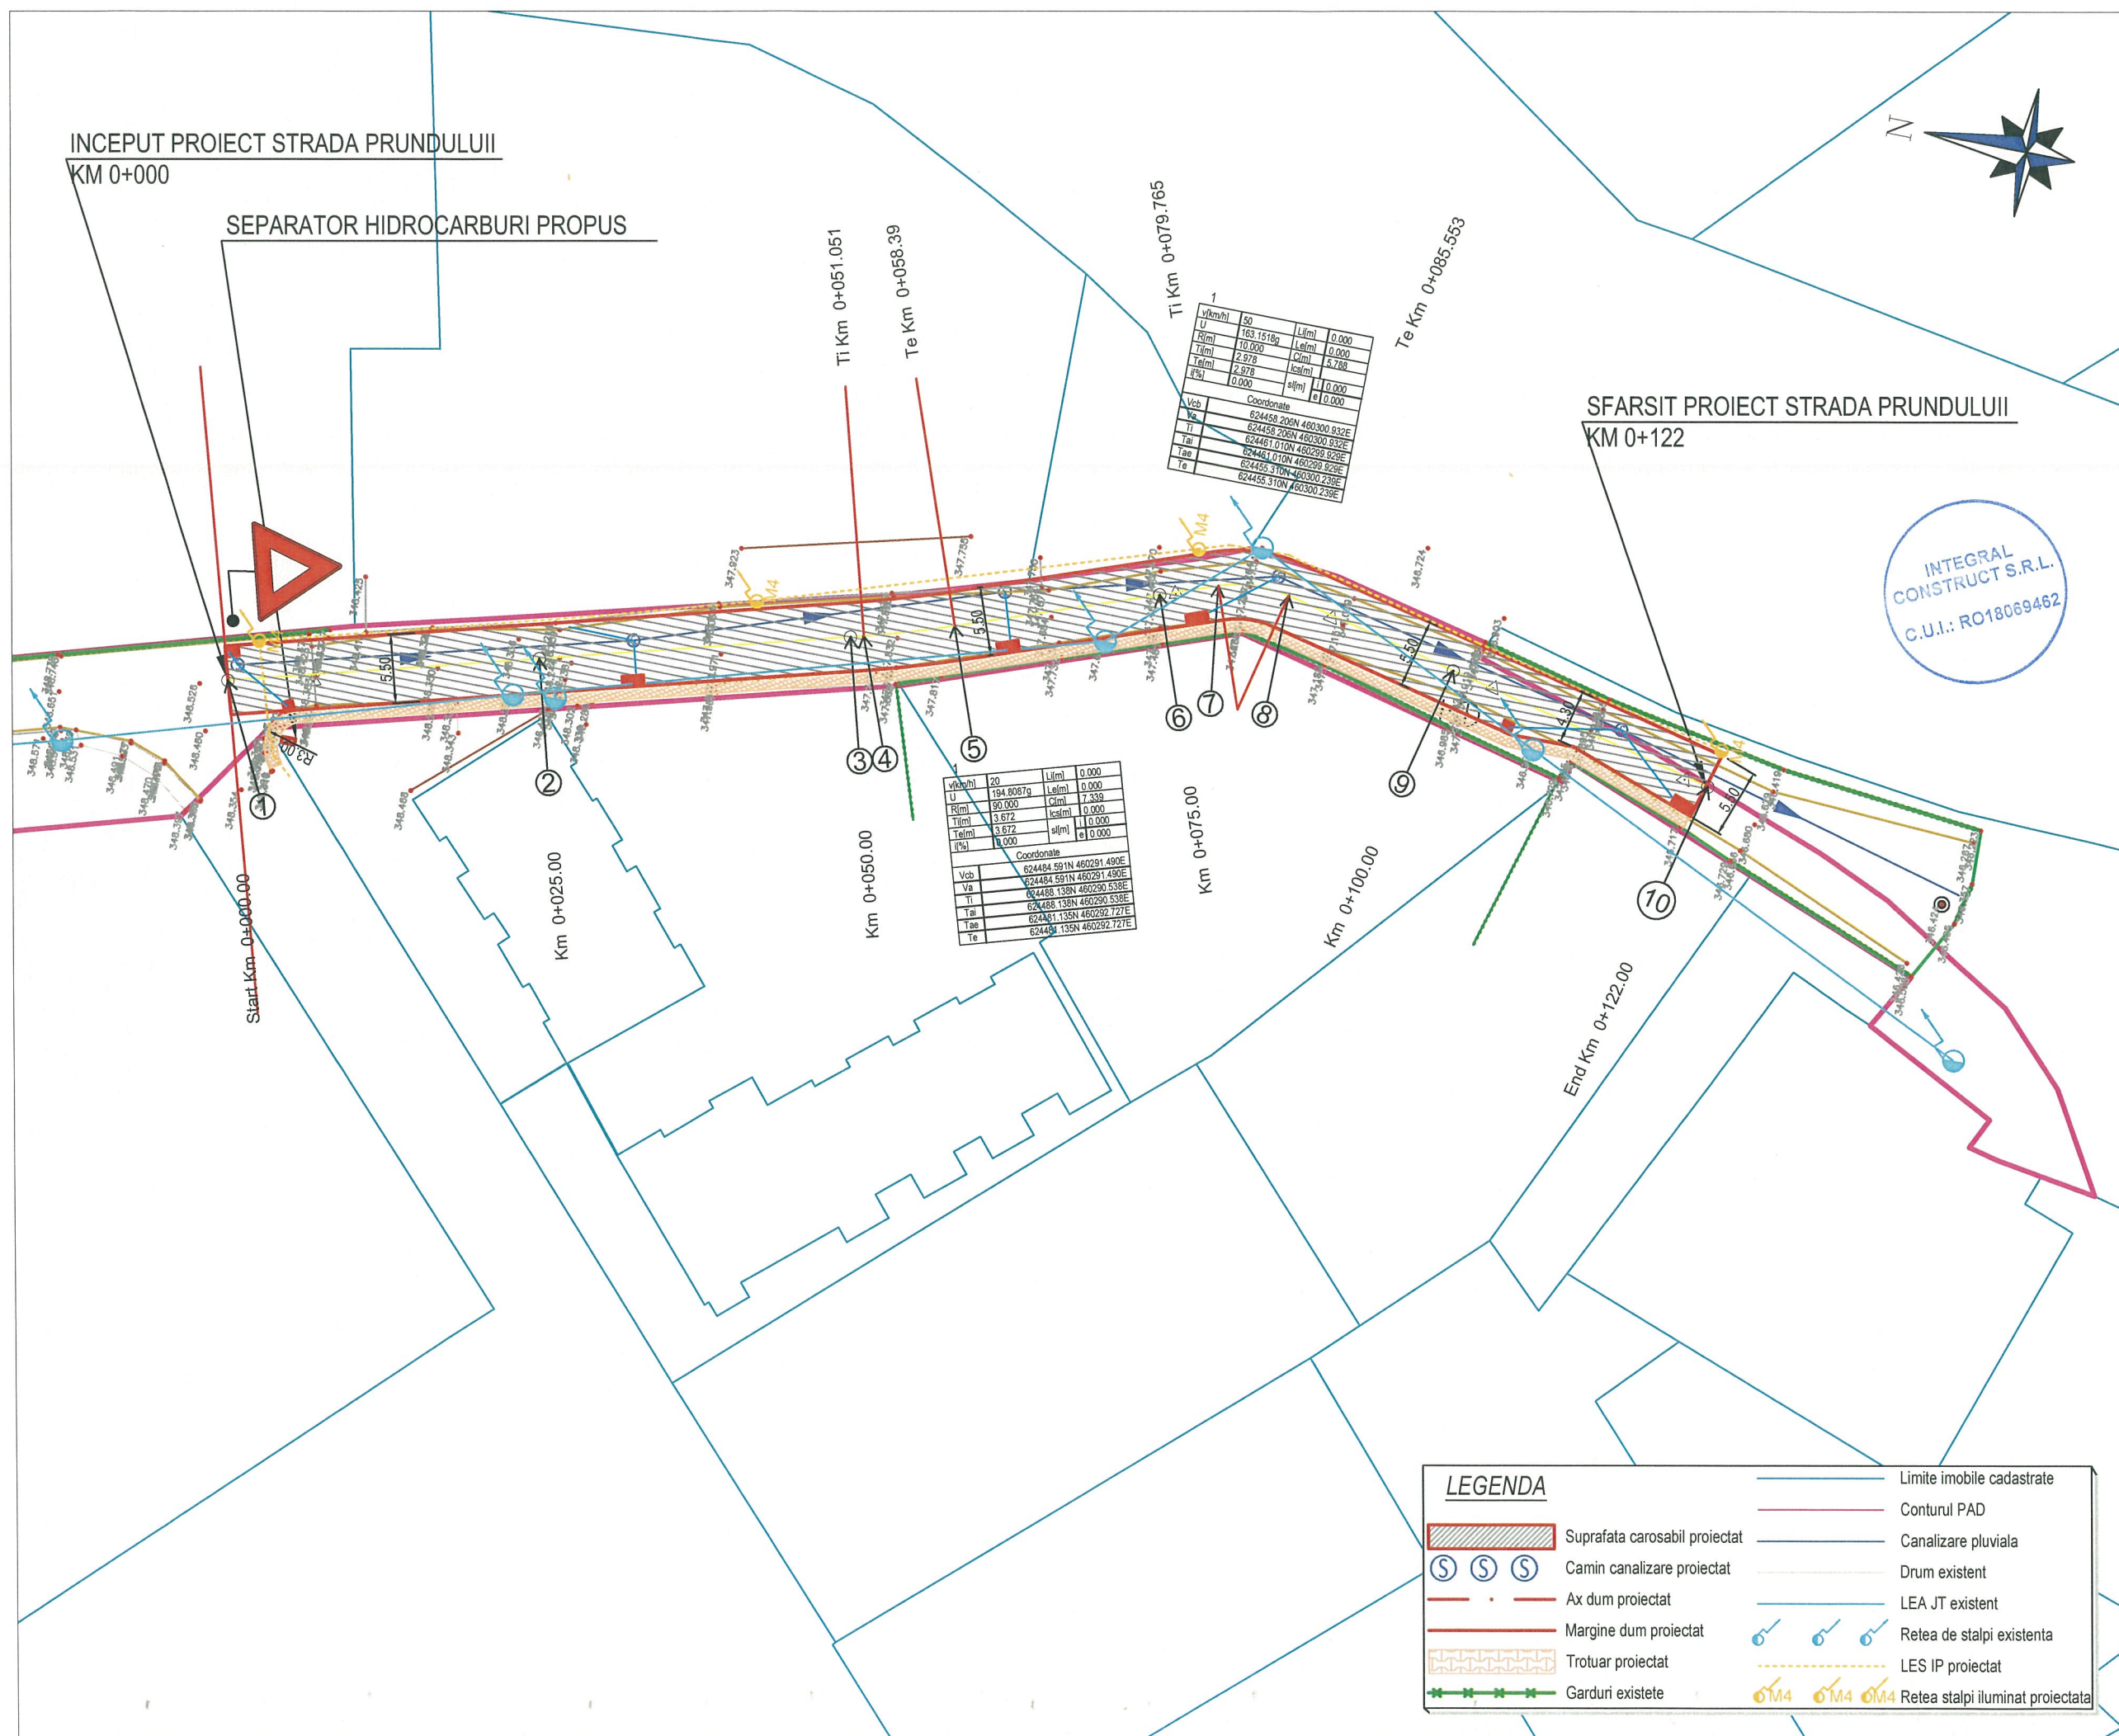

Proiect: nr.67/2019

Denumirea proiectului:

AMENAJARE DE STRAZI
IN ZONELE NOI DE
LOCUINTE DIN
MUNICIPIUL BISTRITA -
ETAPA IV
LOT 6


Beneficiar:

MUNICIPIUL BISTRITA
Str. Piata Centrala, nr. 6
Localitatea: Bistrita
Cod Postal: 420040
Tel.: 0263-223923
Fax: 0263-222402
Email :
primaria@primariabistrita.ro


Proiectant :


ASOCIERIA
INTEGRAL CONSTRUCT SRL
Gherla, strada Alexandru
Vlahuta, nr. 19, ap. 5, cod
405300
telefon 0745-364528
J12/3752/2005, CUI 18069462
si
MURESAN RARES CIPRIAN PFA

DATA	SCARA
DEC 2019	1:500

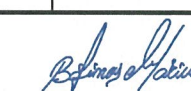Proiectat: 
ing. Batinas Marius

Proiectat: 
ing. Muresan Ciprian

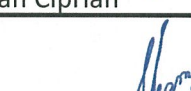Verificat: 
ing. Neamtu Mihai

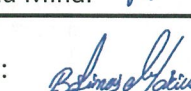Sef proiect: 
ing. Batinas Marius


DENUMIRE PLANSA
PLAN DE SITUATIE
STRADA
PRUNDULUI

Numar: S. 1

FAZA: S.F.

LEGENDA

- LINIE ROSIE
- LINIE TEREN
- SANT DREAPTA
- SANT STANGA
- PLUVIALA

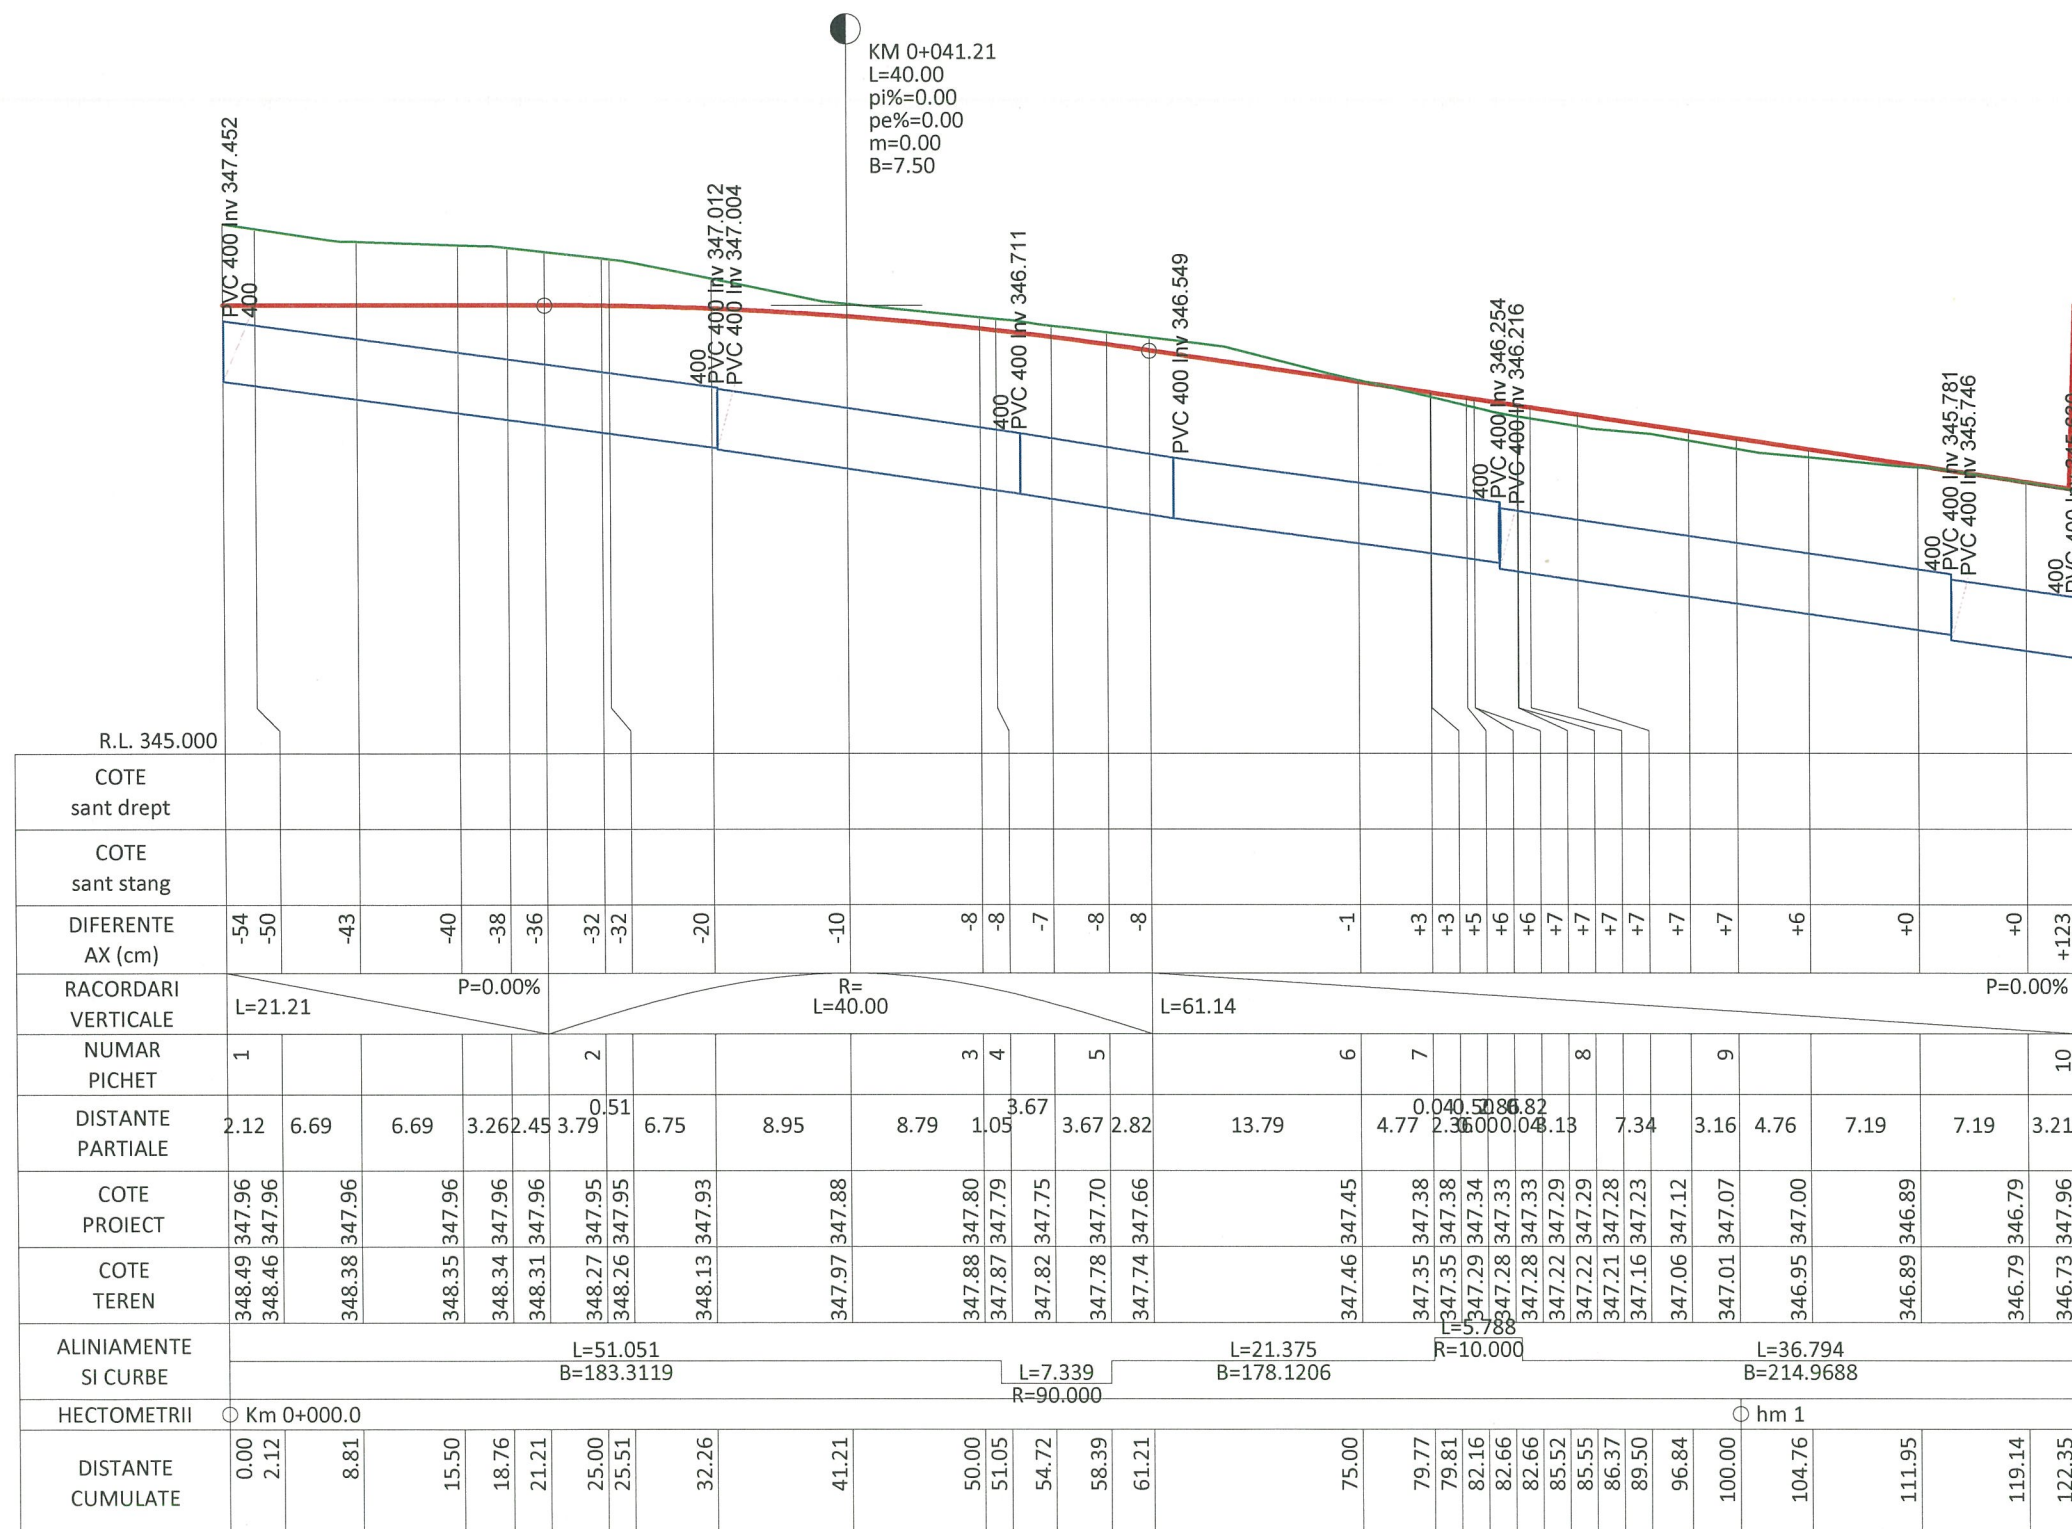

PROFIL STR. PRUNDULUI DE LA 0.000LA 122.00 SCARA: HORIZ 1:500 VERTICAL 1:50



Proiect: nr.67/2019

Denumirea proiectului:

AMENAJARE DE STRAZI
IN ZONELE NOI DE
LOCUINTE DIN
MUNICIPIUL BISTRITA -
ETAPA IV
LOT 6

Beneficiar:

MUNICIPIUL BISTRITA
Str. Piata Centrala, nr. 6
Localitatea: Bistrita
Cod Postal: 420040
Tel.: 0263-223923
Fax: 0263-222402
Email :
primaria@primariabistrita.ro

Proiectant :

ASOCIERIA
INTEGRAL CONSTRUCT SRL
Gherla, strada Alexandru
Vlahuta, nr. 19, ap. 5, cod
405300
telefon 0745-364528
J12/3752/2005, CUI 18069462
si
MURESAN RARES CIPRIAN PFA

DATA	SCARA
DEC 2019	1:500 1:50

Proiectat: *B. Batinas*
ing. Batinas Marius

Proiectat: *Muresan*
ing. Muresan Ciprian

Verificat: *Neamt*
ing. Neamt Mihai

Sef proiect: *B. Batinas*
ing. Batinas Marius


DENUMIRE PLANSA

PROFIL
LONGITUDINAL

Numar: L.1

FAZA: S.F.

PROFIL TRANSVERSAL TIP NR.1

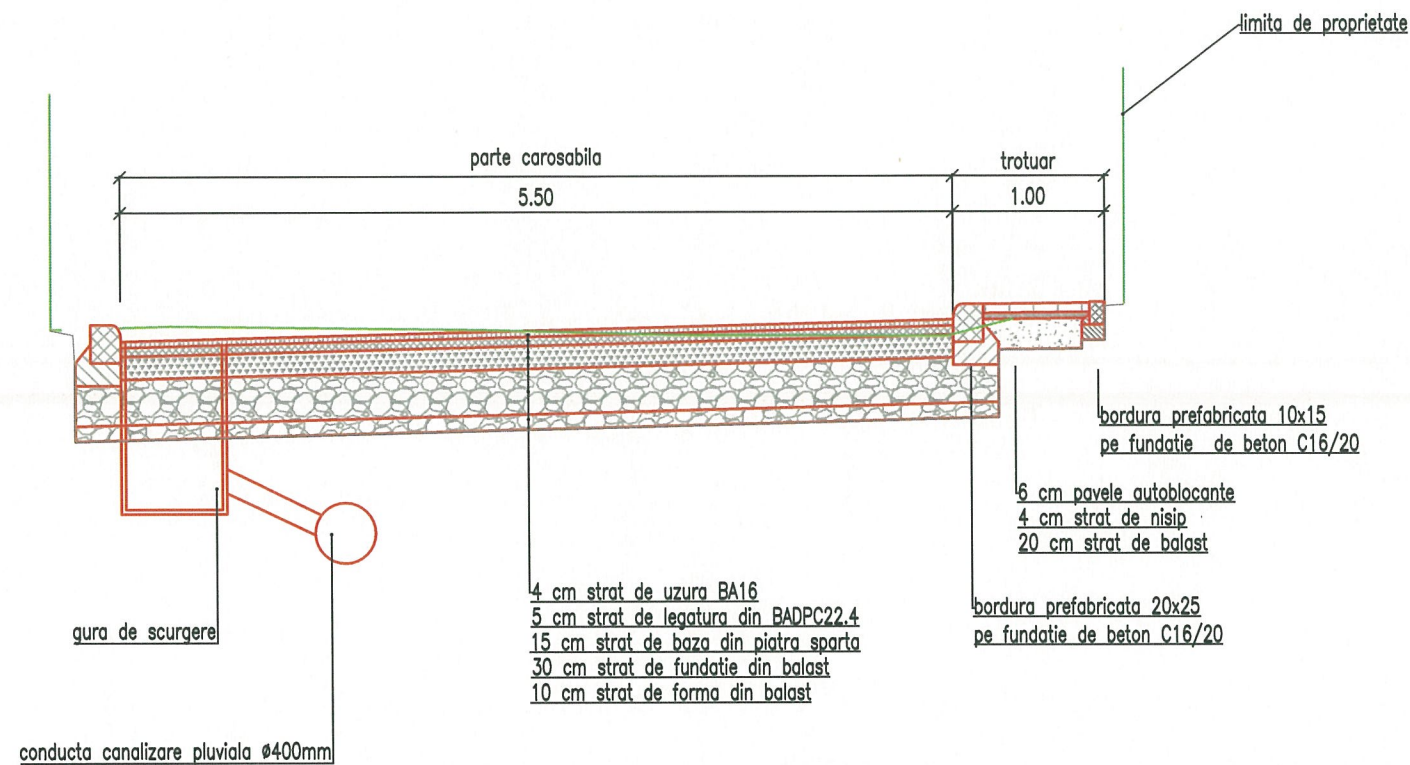

Profilul transversal TIP Nr. 1 se aplica intre km:

km inceput	km sfarsit	aplicare
0+000	0+122	122 m



Proiect: nr.67/2019

Denumirea proiectului:

AMENAJARE DE STRAZI
IN ZONELE NOI DE
LOCUINTE DIN
MUNICIPIUL BISTRITA -
ETAPA IV

Beneficiar:

MUNICIPIUL BISTRITA

Str. Piata Centrala, nr. 6

Localitatea: Bistrita

Cod Postal: 420040

Tel.: 0263-223923

Fax: 0263-222402

Email :

primaria@primariabistrita.ro

Proiectant :

ASOCIEREA

INTEGRAL CONSTRUCT SRL

Gherla, strada Alexandru

Vlahuta, nr. 19, ap. 5, cod

405300

telefon 0745-364528

J12/3752/2005, CUI 18069462

si

MURESAN RARES CIPRIAN PFA

DATA	SCARA
DEC 2019	1:50

Proiectat:
ing. Batinas Marius

Proiectat:
ing. Muresan Ciprian

Verificat:
ing. Neamtu Mihai

Sef proiect:
ing. Batinas Marius

DENUMIRE PLANSA
Profile transversale tip
LOT 6
STR. PRUNDULUI

Numar: TT1

FAZA: S.F.