



FATADA 1 EXISTENTA

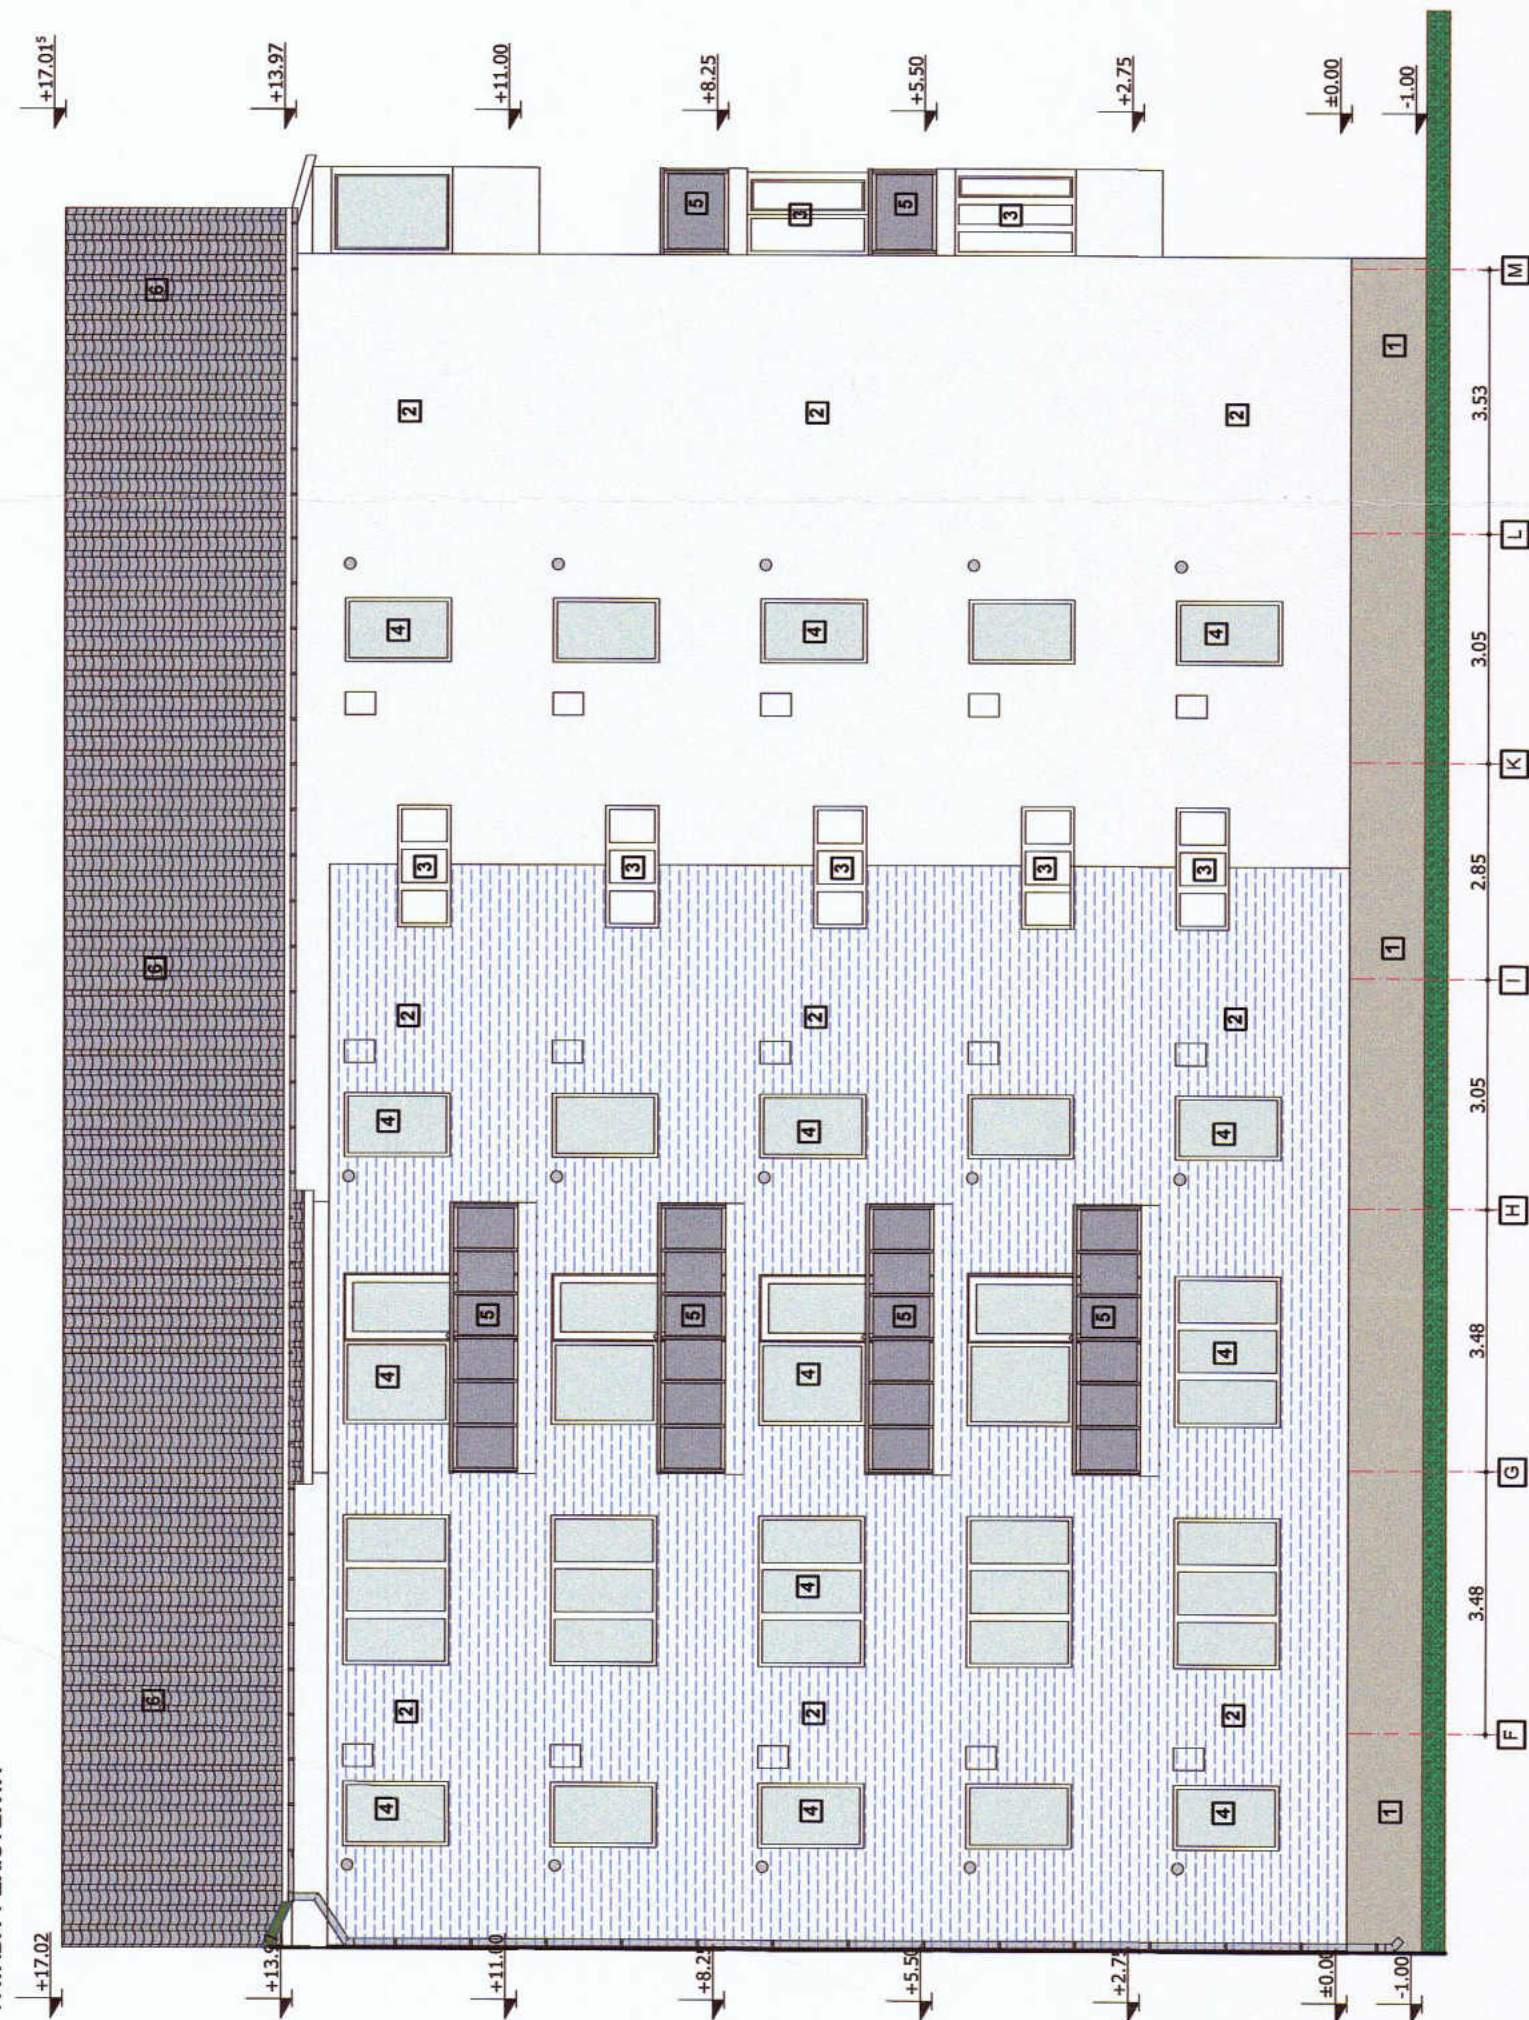

FATADA 2 EXISTENTA

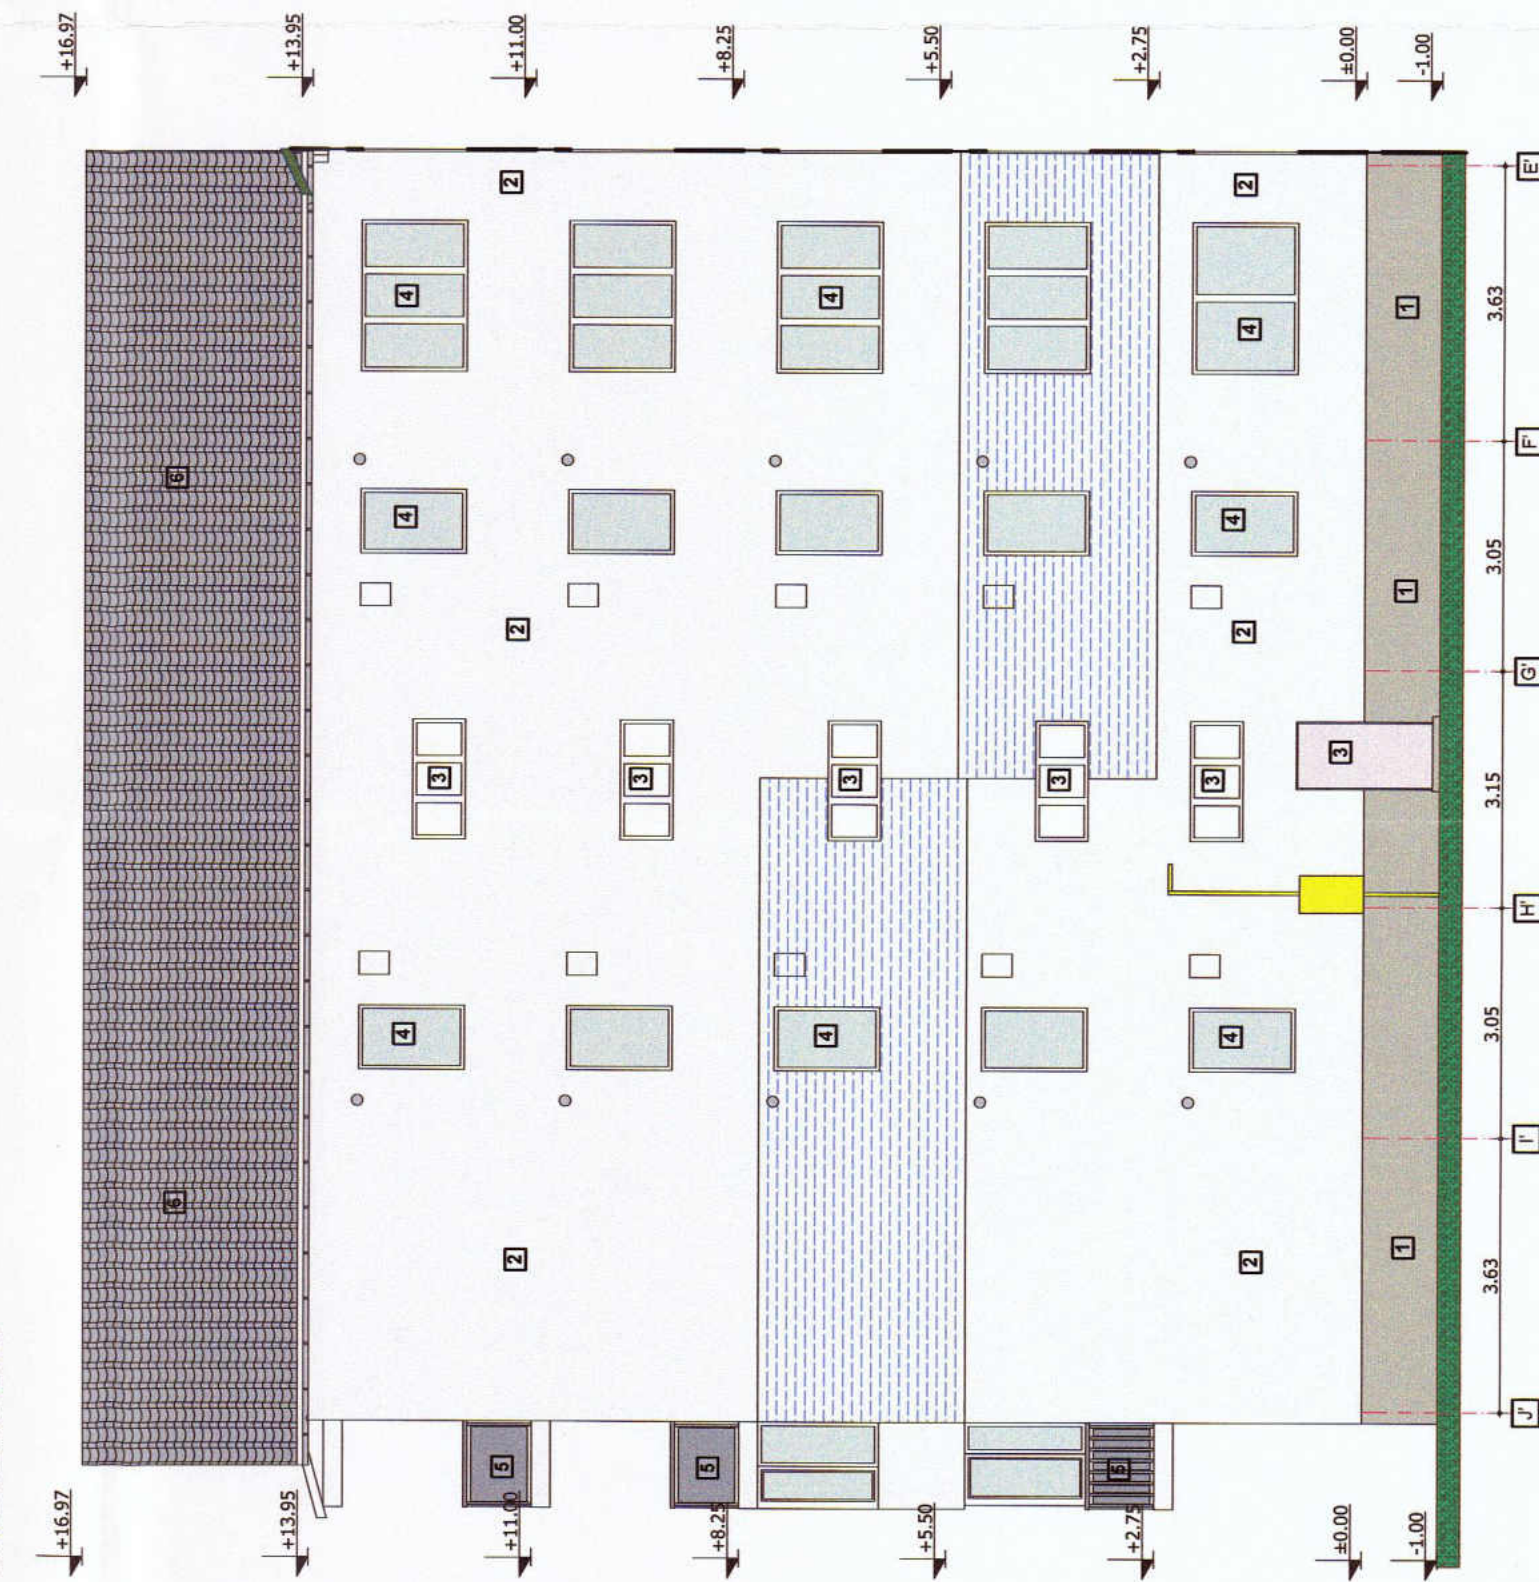

- LEGENDA
- 1 TERMOIZOLATIE EXISTENTA
 - 2 GRILAJ METALIC
 - 3 ZONE CARE NU FAC OBIECTUL ACESTUI PROIECT
 - 4 GOL PARTIAL ZIDIT
 - 5 CABLURI PRINSE PE PERETE
 - 6 ANTENA TV
 - 7 APARAT DE AER CONDITIONAT
 - 8 TEAVA DE GAZ
 - 9 KIT EVACUARE SI ADMISIE C.T.
 - 10 GRILA DE VENTILATIE
 - 11 CONTOR, CUTIE GAZ
 - 12 PANOU ELECTRIC
 - 13 JIGHEABURI SI BURLANE

- LEGENDA
- 1 SOCLU SIMILIPATRA BUCIARDATA
 - 2 TENCUALIA EXTERIOARA
 - 3 TAMPARIE EXISTENTA CLASICA LEINMETAL
 - 4 TAMPARIE EXISTENTA PVC
 - 5 PASARET BALCONSTRUTURA METALICA SI STICLA CU PREFABRICATE DIN BETON
 - 6 INVELTOARE DIN PLACI ONDULATE AZBOCIOMENT
 - 7 INCHIDERE CALCAN CU SONADURA DIN LEIN

Clasa de importanta a constructiei : III
Categorie de importanta : C - normala
Grup de rezistenta la foc : II
Riscuri de incendiu

GRUPUL 1
DIN PROIECT
2021
George
IUGIU
4/10/2021



NOTA: Releveele nu cuprind eventuale intervenții structurale executate de proprietari cu sau fara autorizatii.
Compartimentarea interioara nu face obiectul acestui proiect. Suprafetele interioare sunt estimative.

DESIGN CONSTRUCT IMOBIL C.U.I. 31950825 nr. ord. reg. com. J05/084/2013 Bistrita, Loc. Unirea, str. Elena Caragiani, Nr. 6, Tel. 0752893191		Beneficiar: MUNICIPIUL BISTRITA Titlu: CREȘTEREA EFICIENȚEI ENERGETICE A BLOCULUI DE LOCUINTE DIN MUNICIPIUL BISTRITA - STR. GHEORGHE POP DE BASEȘTI, NR. 3, JUDEȚUL BISTRITA-NASAUD Amplasament: Str. Gheorghe Pop De Basesti, Nr. 3, Municipiul Bistrita, Jud. Bistrita-Nasaud	
Șef proiect: Ing. Dandru Claudiu	Scara: 1:100	FATADA 1 - FATADA 2 - POSTERIOARE	
Proiectat: arh. Ilis George			
Desenat: Ing. Puzeza Cosmina	Data: Martie 2023		
		Faza: D.A.L.I.	Planșa nr: A-0.13
		Proiect nr: 28 / 2023	Specializare: Arhitectură