


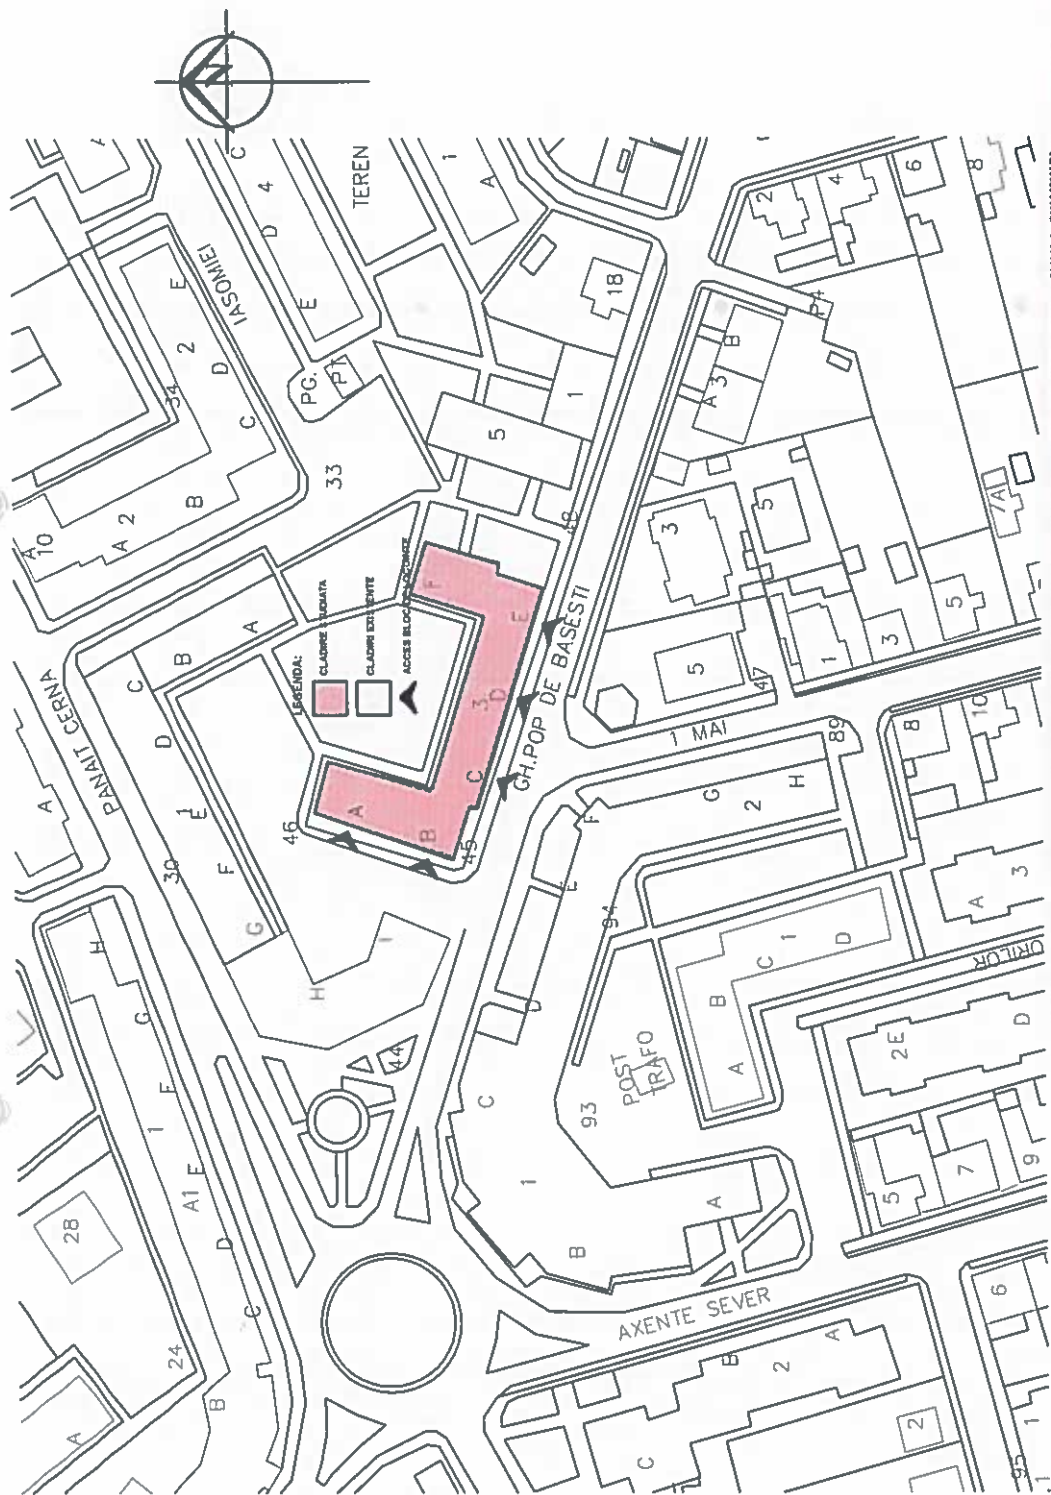

ORDINUL ARHITECTILOR
DIN ROMANIA
Georgiana
Arhitect

Beneficiar: MUNICIPIUL BISTRITA		Proiect nr. 28 / 2023
Titlu: CRESTEREA EFICIENTEI ENERGETICE A BLOCULUI DE LOCUINTE DIN MUNICIPIUL BISTRITA -STR. GHEORGHE POP DE BASESTI, NR. 3, JUDETUL BISTRITA-NASAUD		Specialitatea Arhitectura
Amplasament: Str. Gheorghe Pop De Basessti, Nr. 3, Municipiul Bistrita, Jud. Bistrita-Nasaud		Faza: D.A.L.I.
PLAN DE SITUATIE		Planşa nr: A-0.2
Scara: 1:500		
	Data Martie 2023	
Şef proiect: Ing. Dandru Claudiu		
Proiectat: arh. Iliu George		
Desenat: Ing. Pupeza Cosmina		



**DESIGN
CONSTUCT IMOBIL**
C.U.I. 31950825; nr. ord. reg. com. J06/304/2013
Bistrita, Loc. Unirea, str. Elena Caragiani, Nr. 6, Tel. 0752/03181

