



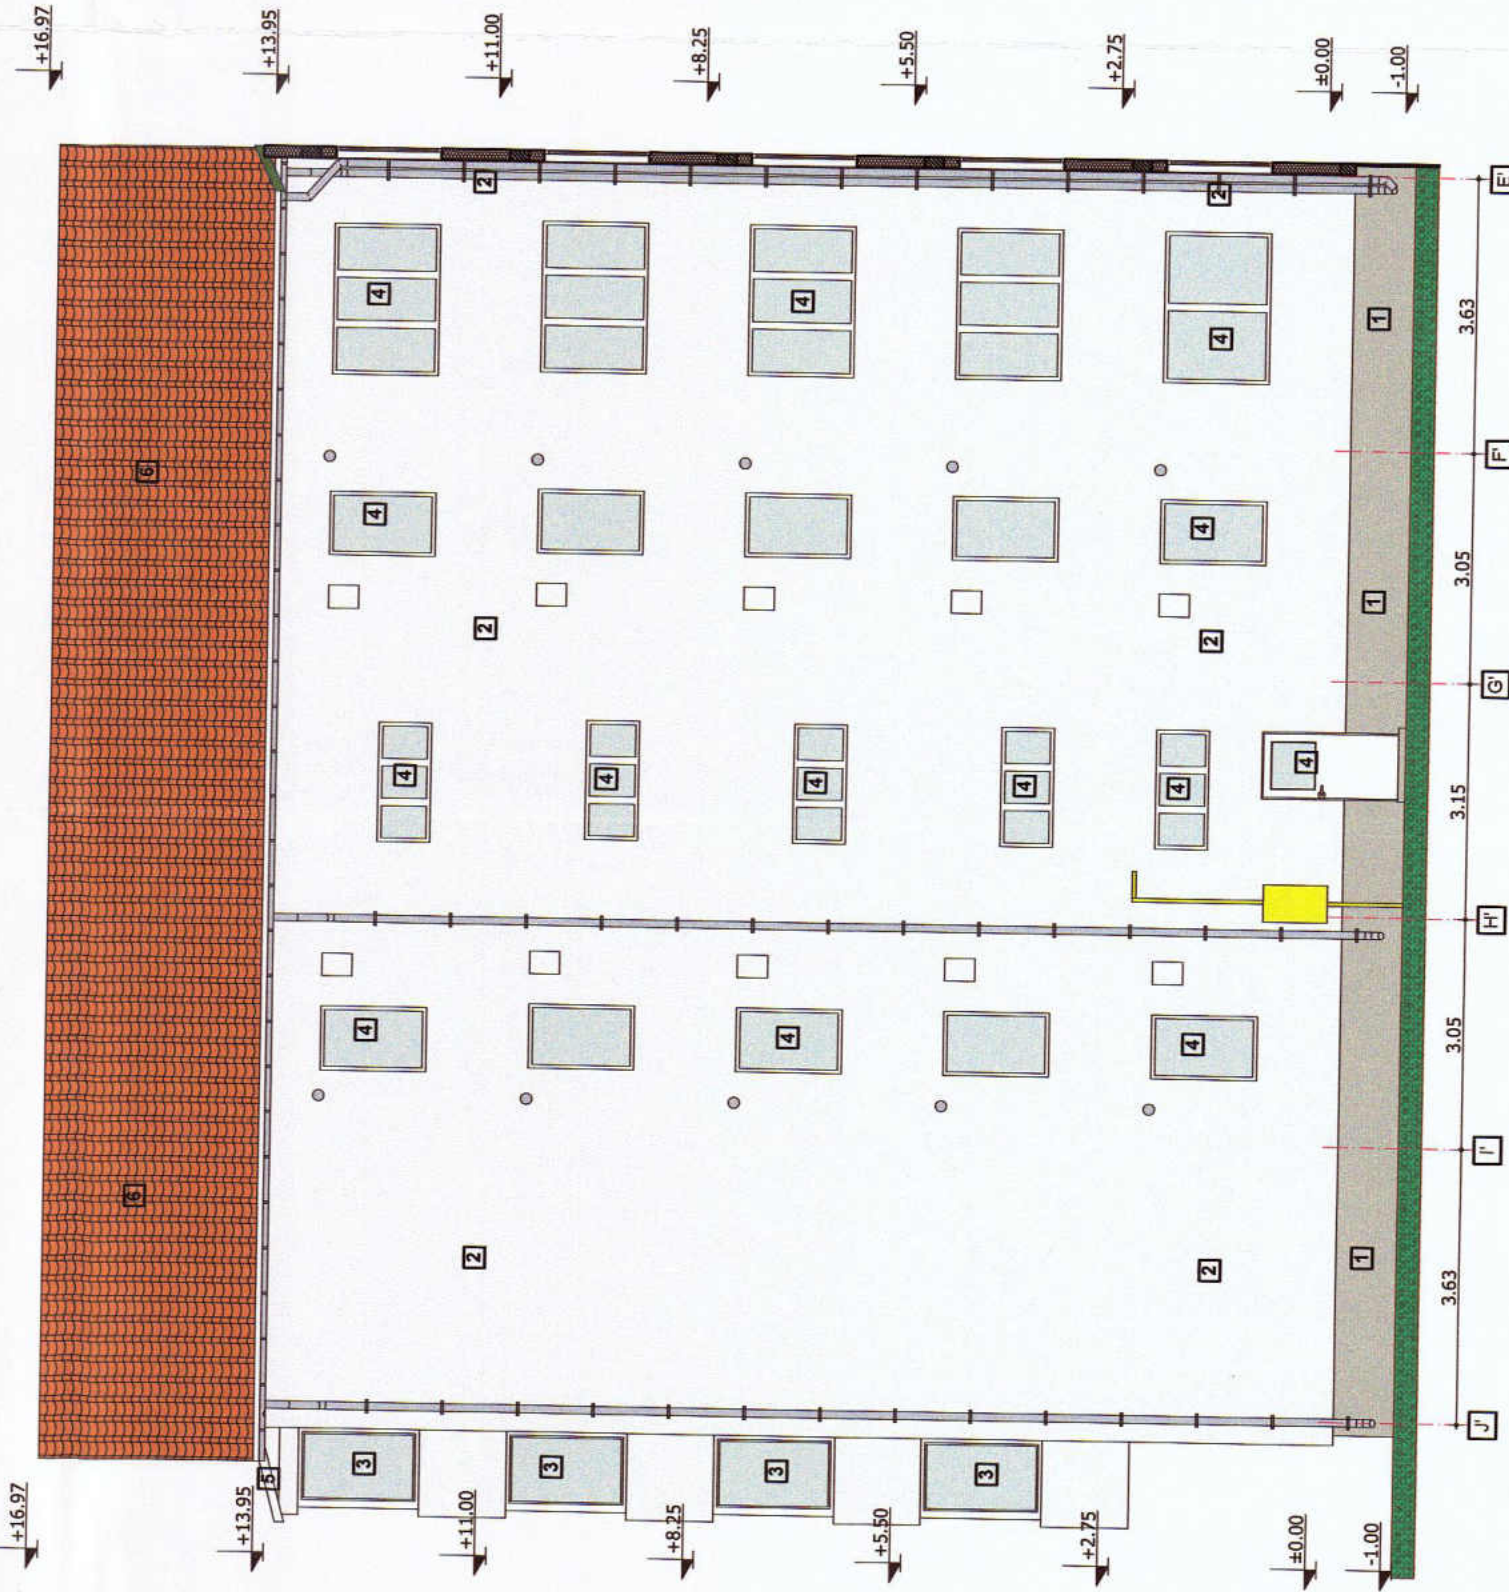

- LEGENDA
- TEAVA DE GAZ
 - KIT EVACUARE SI ADMISIE C.T.
 - GRILA DE VENTILATIE
 - CONTOR, CUTIE GAZ
 - PANOU ELECTRIC
 - JOHEABURI SI BURLANE
 - ZONE CARE CU FAC OBIECTUL ACESTUI PROIECT
- LEGENDA
- TERMOISISTEM CU TENCUALA MOZAICATA PENTRU SOCLU
 - TERMOISISTEM CU TENCUALA DECORATIVA SILCONICO
 - SILICATICA PENTRU FATADE
 - BALCONLOGIE INCHIS(A) CU TAMPLARIE PVC SI GEAM
 - TERMOIZOLANT
 - TERMOIZOLANT CU GEAM TERMOIZOLANT
 - TERMOIZOLANT CU GEAM TERMOIZOLANT
 - INVELTOARE DIN TABLA TIP TIGLA METALICA CULOARE ROSU
- Clasa de importanta a constructiei : III
Categorie de importanta : C - normala
Grad de rezistenta la foc : II
Risc mic de incendiu

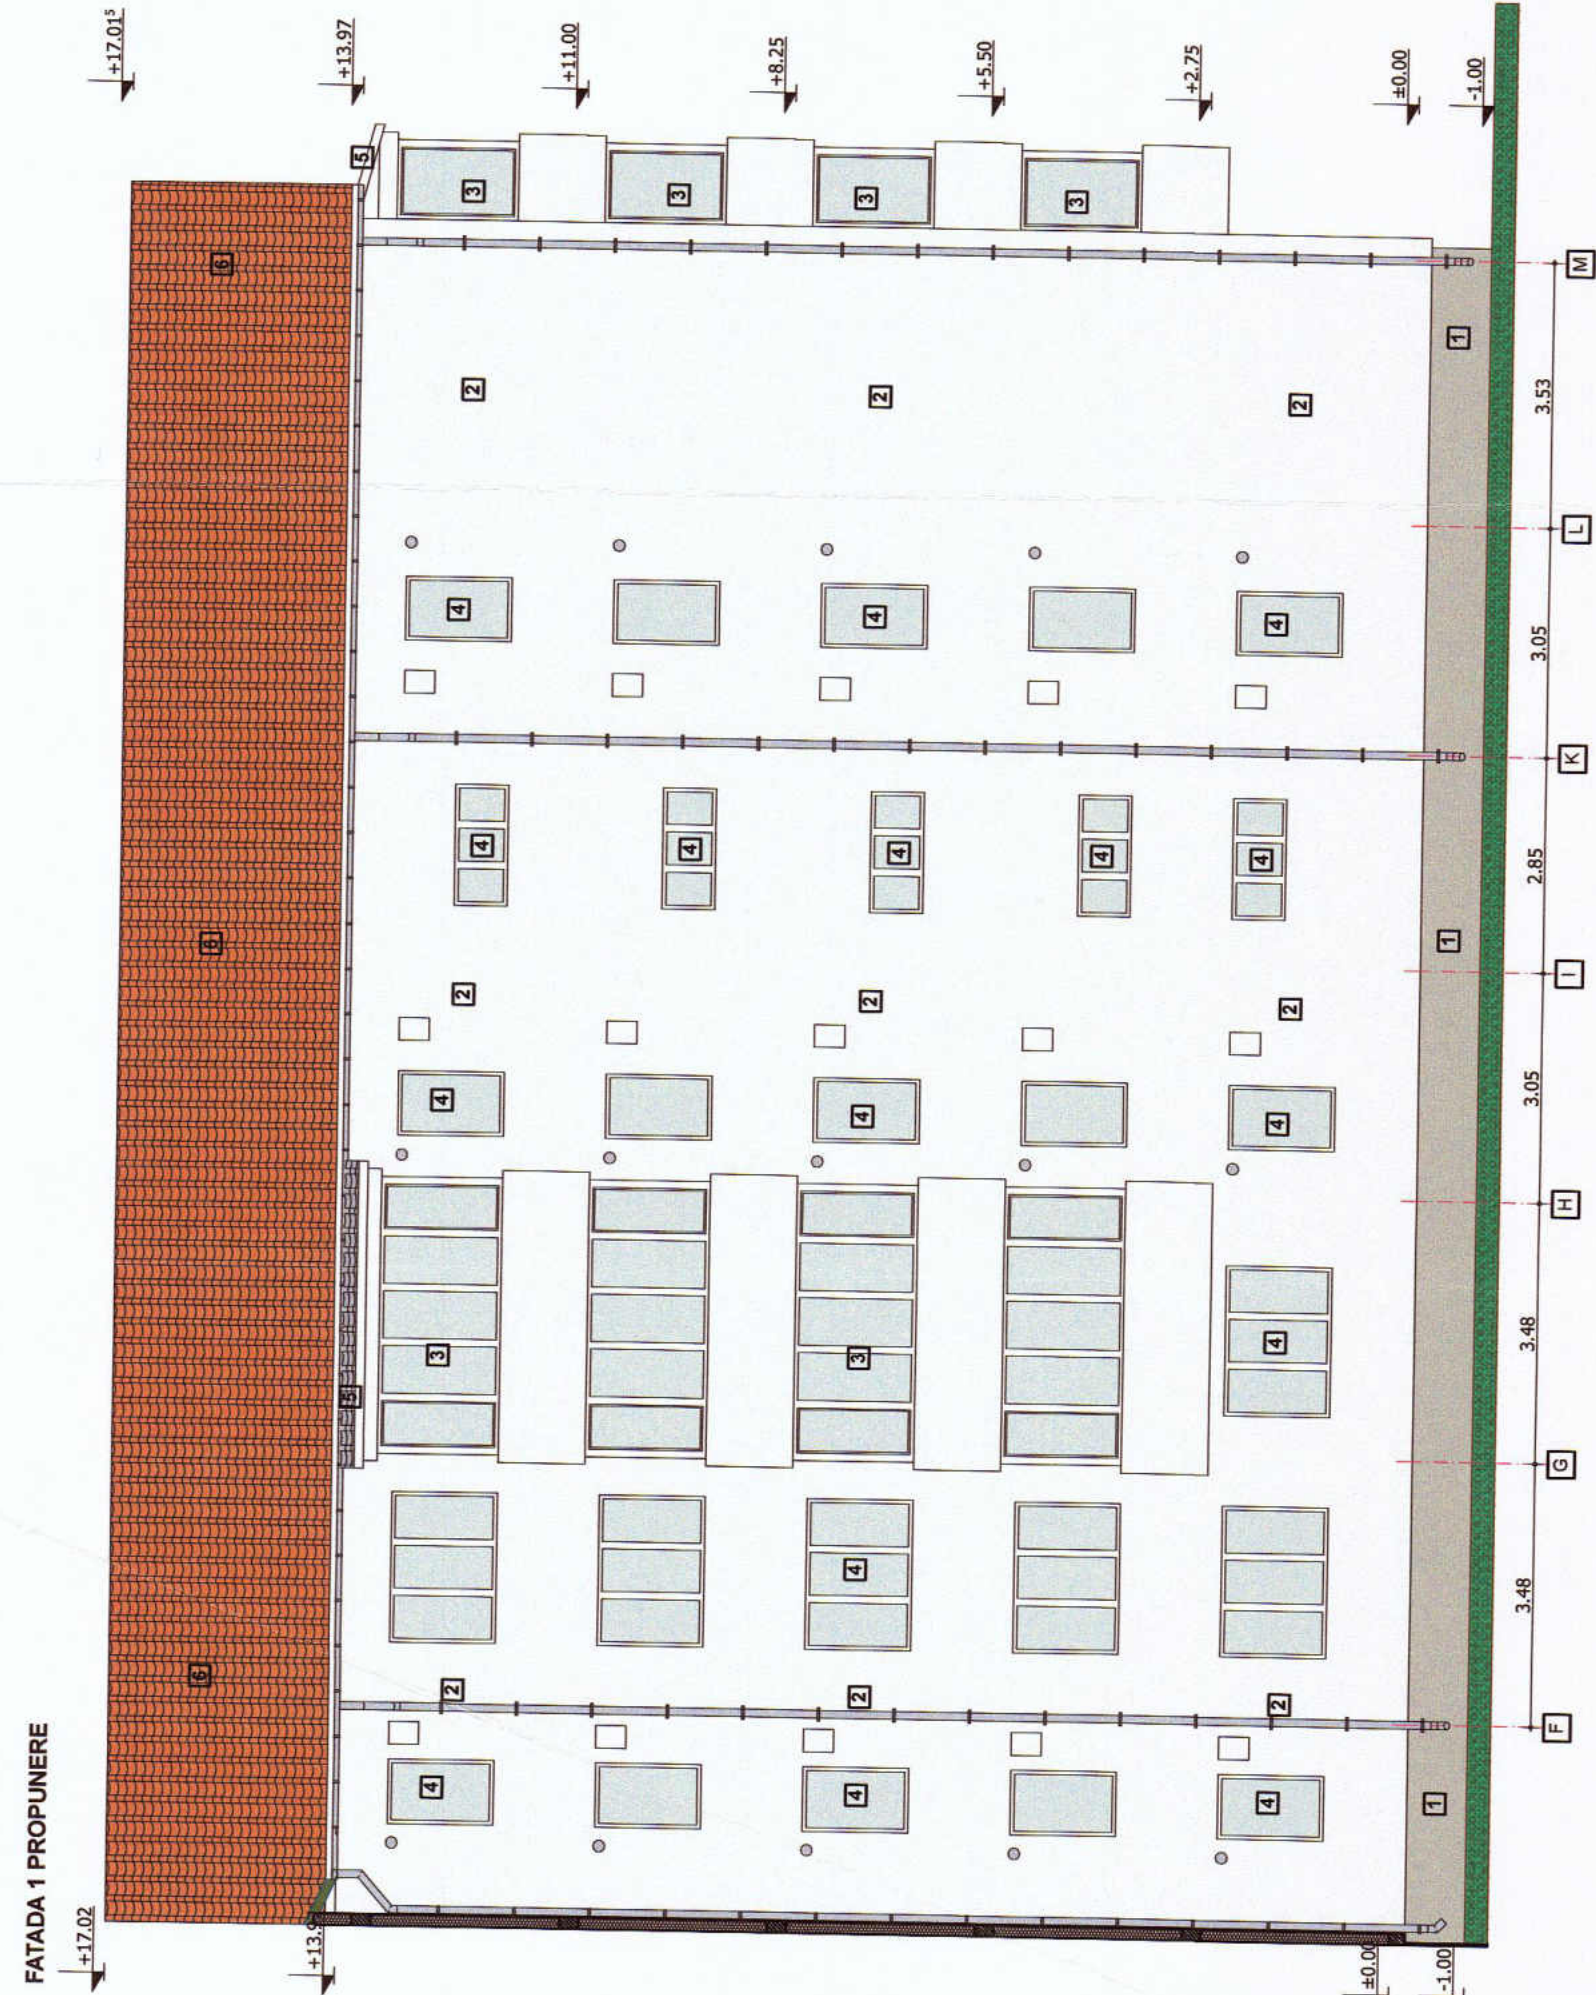

NOTA: Relevetele nu cuprind eventuale intervenții structurale executate de proprietari cu sau fara autorizatii.
Compartimentarea interioara nu face obiectul acestui proiect. Suprafata interioara sunt estimative.

DESIGN CONSTRUCT IMOBIL C.U.I. 31950925, nr. ord. reg. com. 306/34/2013 Bistrita, Loc. Urmea, str. Elena Ceangani, Nr. 6, Tel. 07522893191	Beneficiar: MUNICIPIUL BISTRITA		Proiect nr. 28 / 2023
	Titlu: CREȘTEREA EFICIENȚEI ENERGETICE A BLOCULUI DE LOCUINȚE DIN MUNICIPIUL BISTRITA-STR. GHEORGHE POP DE BASEȘTI, NR. 3, JUDEȚUL BISTRITA-MAȘAUD		Specialitatea Arhitectură
Sef proiect: Ing. Dancu Claudiu	Scara: 1:100	FATADA 1 , FATADA 2 -PROPUNERE	
Proiectat: arh. Ilișiu George	Data Martie 2023		
Desenat: Ing. Pușca Cosmina		Planșa nr. A-1.13	