


ANEXA NR. 3
la Hotărârea nr. 154/31 AUGUST 2023
a Consiliului local al municipiului Bistrița

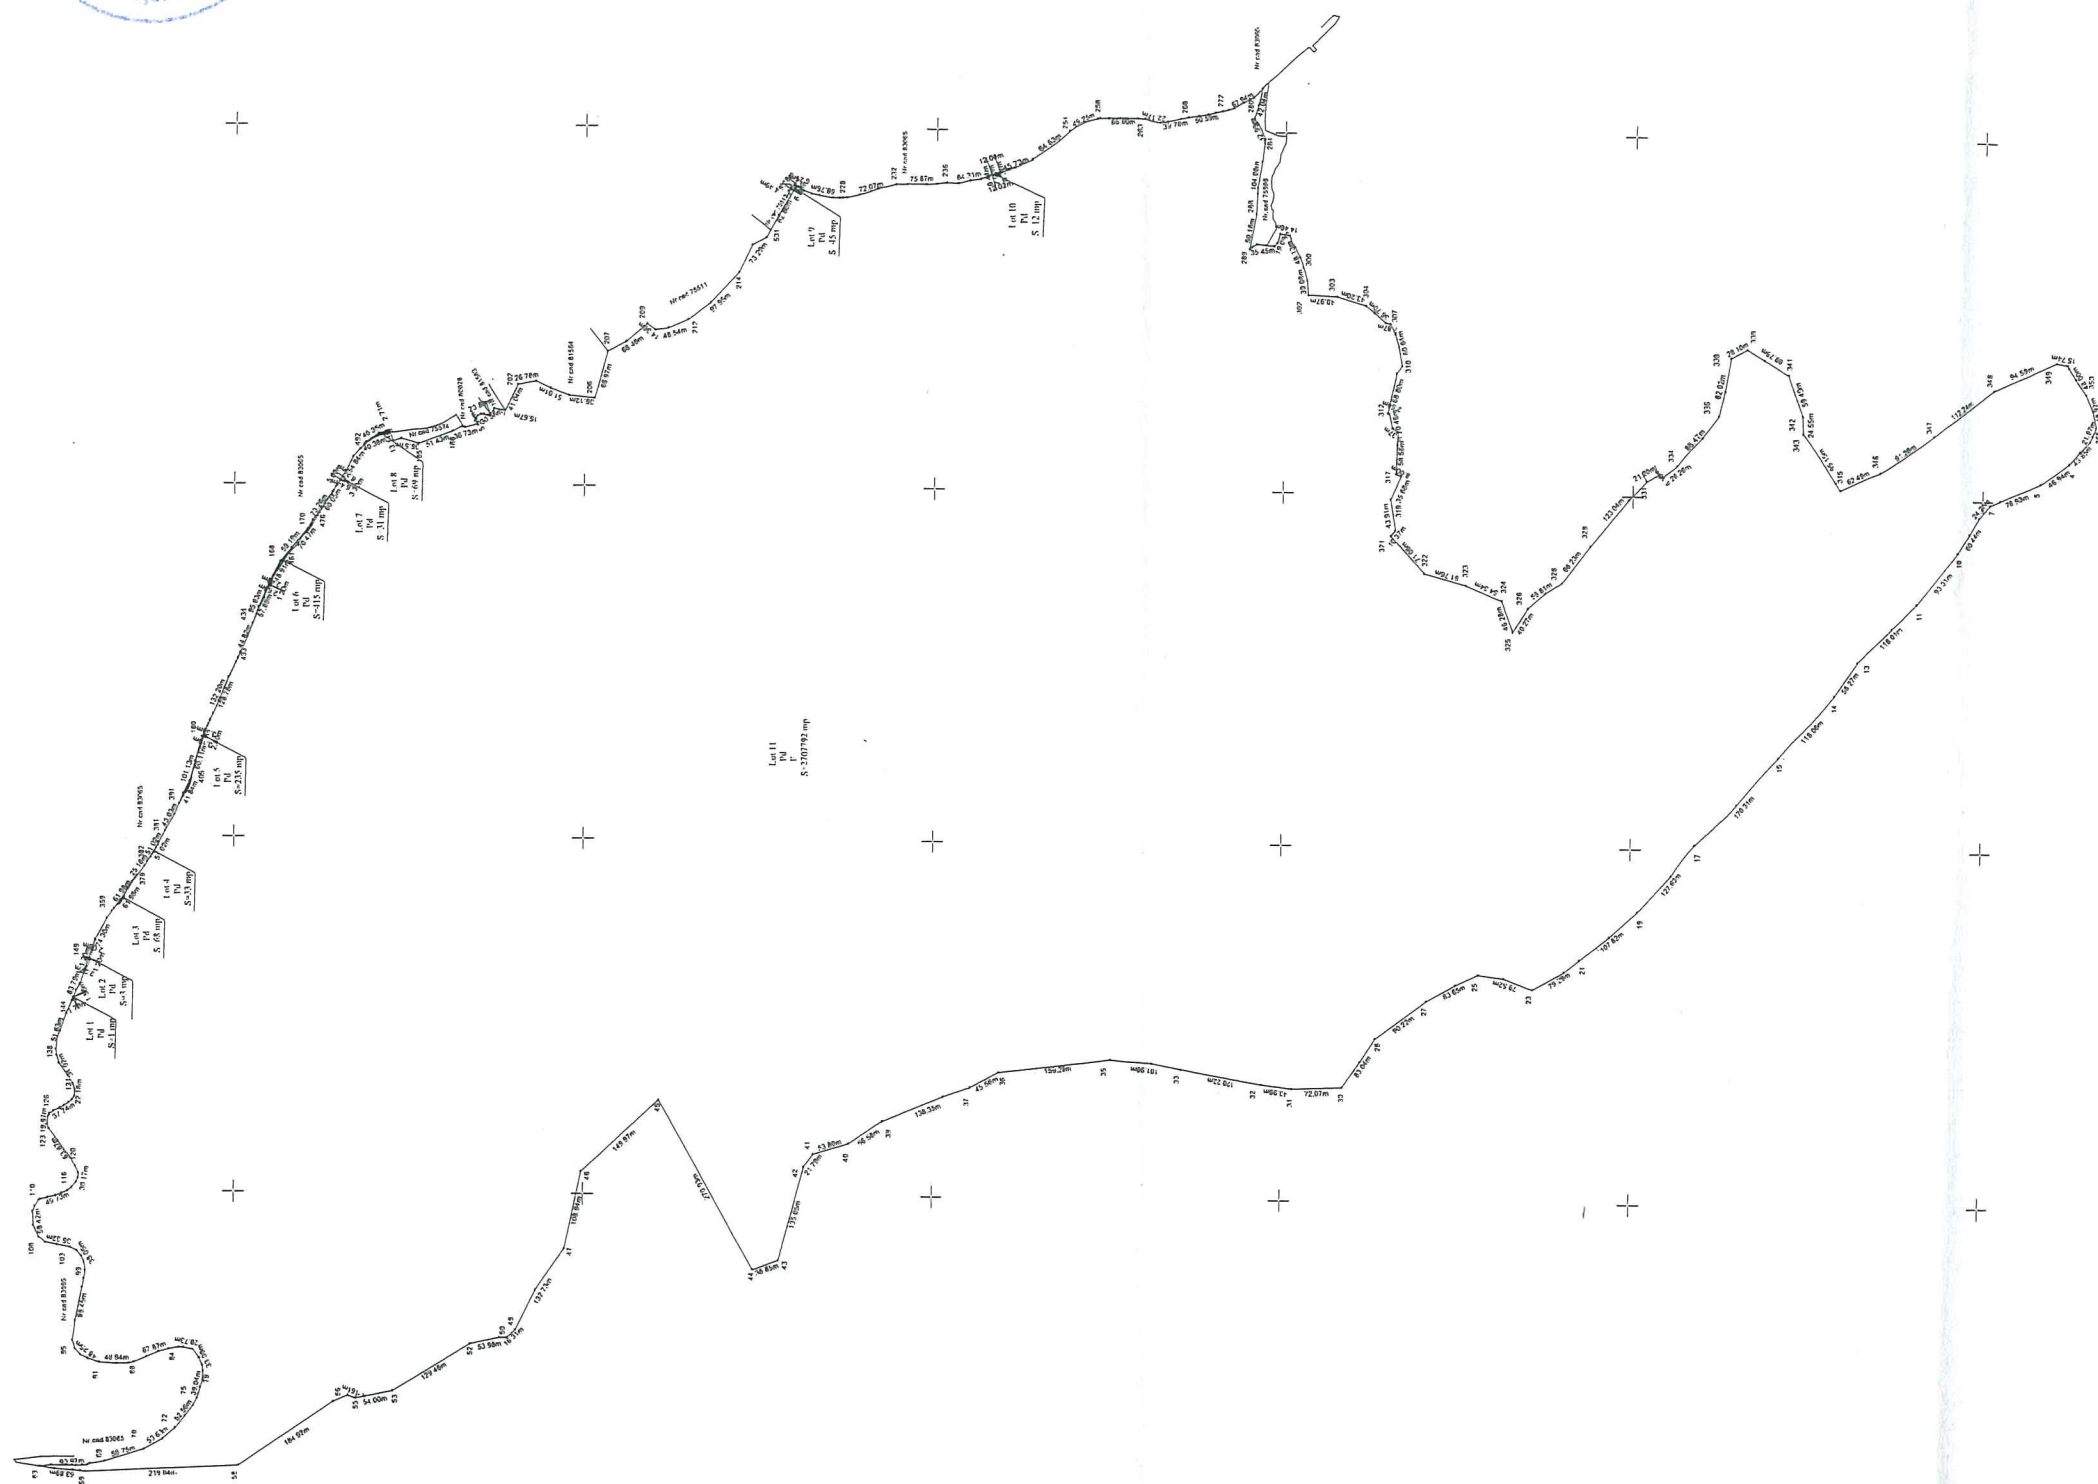

ANEXA NR. 17
PLAN DE AMPLASAMENT SI DELIMITARE A IMOBILULUI
CU PROPUNERE DE DEZLIPIRE

Nr. cadastral:	Suprafață măsurată a imobilului (mp):	Scara: 1:5000
72923	2708704	
Adresa imobilului:		
Jud. Bistrița-Năsăud		
Unitate administrativ-teritorială (U.A.T.):		
BISTRIȚA		
Nr. Carte Funciară:		
72923 Bistrița		

Situția actuală (față de izvoare)		Situția viitoare (după dezlipire)	
Nr. Cat.	Suprafață (mp)	Categorie de folosință	Descrierea imobilului
72923	2708704	Pondere Forestă	Teren neocupatului, +