






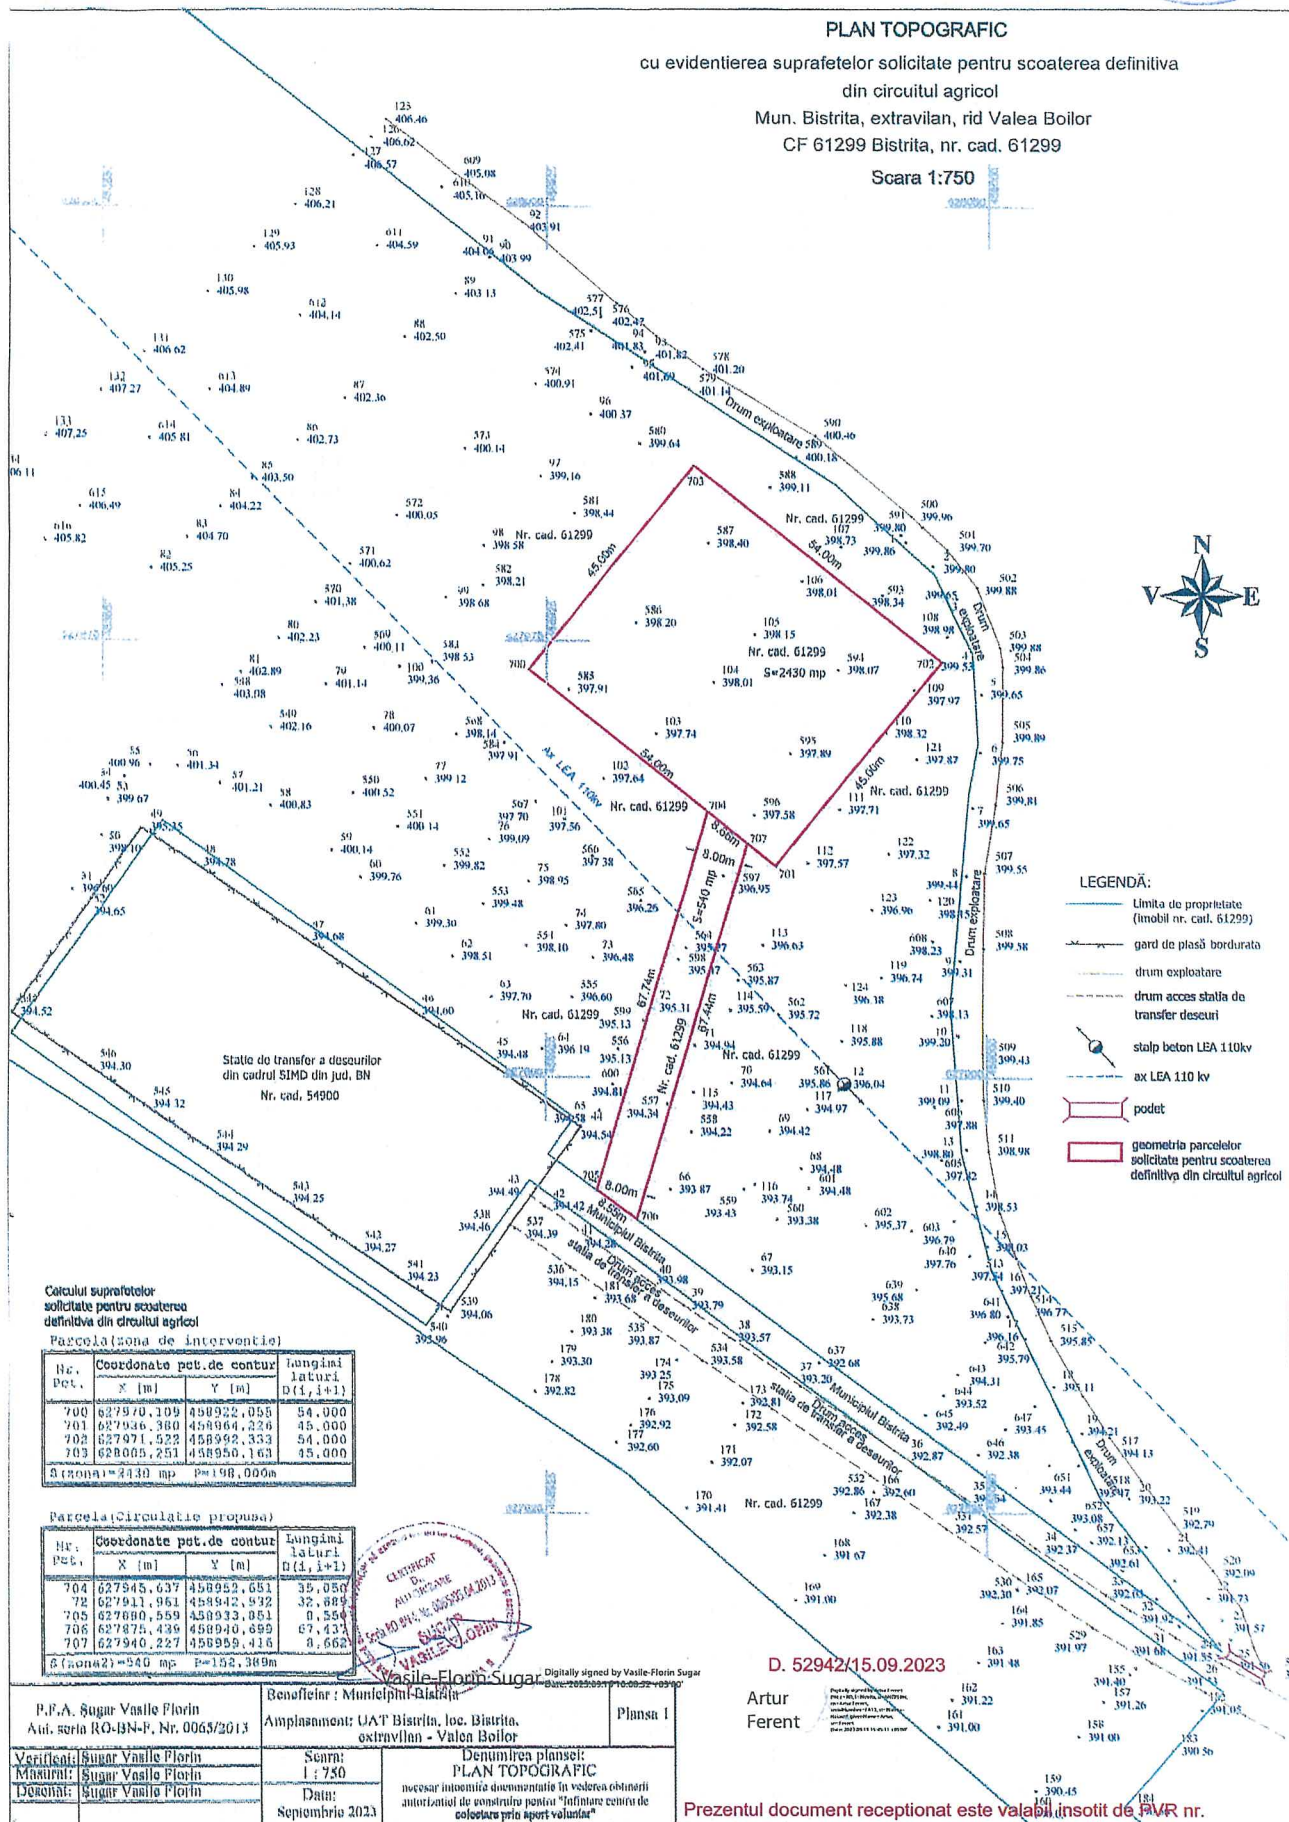

# PLAN TOPOGRAFIC

cu evidentiarea suprafetelor solicitate pentru scoaterea definitiva  
din circuitul agricol

Mun. Bistrita, extravilan, rid Valea Boilor  
CF 61299 Bistrita, nr. cad. 61299

Scara 1:750



## LEGENDA:

- Limita de proprietate (imobil nr. cad. 61299)
- gard de plasă bordurata
- drum exploatare
- drum acces statia de transfer deseuri
- staipe beton LEA 110kv
- ax LEA 110 kv
- podet
- geometria parcelor solicitate pentru scoaterea definitiva din circuitul agricol
- curbe nivel echidistante 1,00 m

## Calculul suprafetelor solicitate pentru scoaterea definitiva din circuitul agricol

Parcela(zona de interventie)

| Nr.<br>Pct.                | Coordonate pct.de contur |            | lungimi<br>laterale<br>D(i,i+1) |
|----------------------------|--------------------------|------------|---------------------------------|
|                            | X [m]                    | Y [m]      |                                 |
| 700                        | 627976.109               | 458922.055 | 54.000                          |
| 701                        | 627936.380               | 458964.226 | 45.000                          |
| 702                        | 627971.522               | 458992.333 | 54.000                          |
| 703                        | 628005.251               | 458950.163 | 45.000                          |
| S(zona)=2430 mp P=198.000m |                          |            |                                 |

S(zona)=2430 mp P=198.000m

Parcela(Circulatie propusa)

| Nr.<br>Pct. | Coordonate pct.de contur |            | lungimi<br>laterale<br>D(i,i+1) |
|-------------|--------------------------|------------|---------------------------------|
|             | X [m]                    | Y [m]      |                                 |
| 704         | 627945.637               | 458952.651 | 35.050                          |
| 705         | 627911.961               | 458942.932 | 32.689                          |
| 706         | 627880.559               | 458933.851 | 8.550                           |
| 707         | 627875.439               | 458940.699 | 67.437                          |
| 708         | 627940.227               | 458959.416 | 8.662                           |

S(zona2)=540 mp P=152.389m



Vasile Florin Sugar Digitally signed by Vasile Florin Sugar  
Date: 2023.09.15 10:09:15 +03'00'

|                                                                                                |   |   |
|------------------------------------------------------------------------------------------------|---|---|
| P.F.A. Sugar Vasile Florin<br>Aut. scria RO-BN-F, Nr. 0065/2013                                | Beneficiar : Municipiul Bistrita<br>Amplasament: UAT Bistrita, loc. Bistrita,<br>extravilan - Valea Boilor | Plansa 2   |
| Verificat: Sugar Vasile Florin<br>Masurat: Sugar Vasile Florin<br>Desenat: Sugar Vasile Florin | Scara: 1 : 750<br>Data: Septembrie 2023                                                                    | Denumirea plansei:<br>PLAN TOPOGRAFIC<br>necesari intocmire documentatie in vederea obtinerii<br>autorizatiei de construire pentru "infinitare centru de<br>colectare prin aport voluntar" |

D. 52942/15.09.2023

Artur Ferent

Prezentul document receptionat este valabil insotit de PVR nr.  
2202/19.09.2023