


PROPRIETATEA ASUPRA TERENURILOR

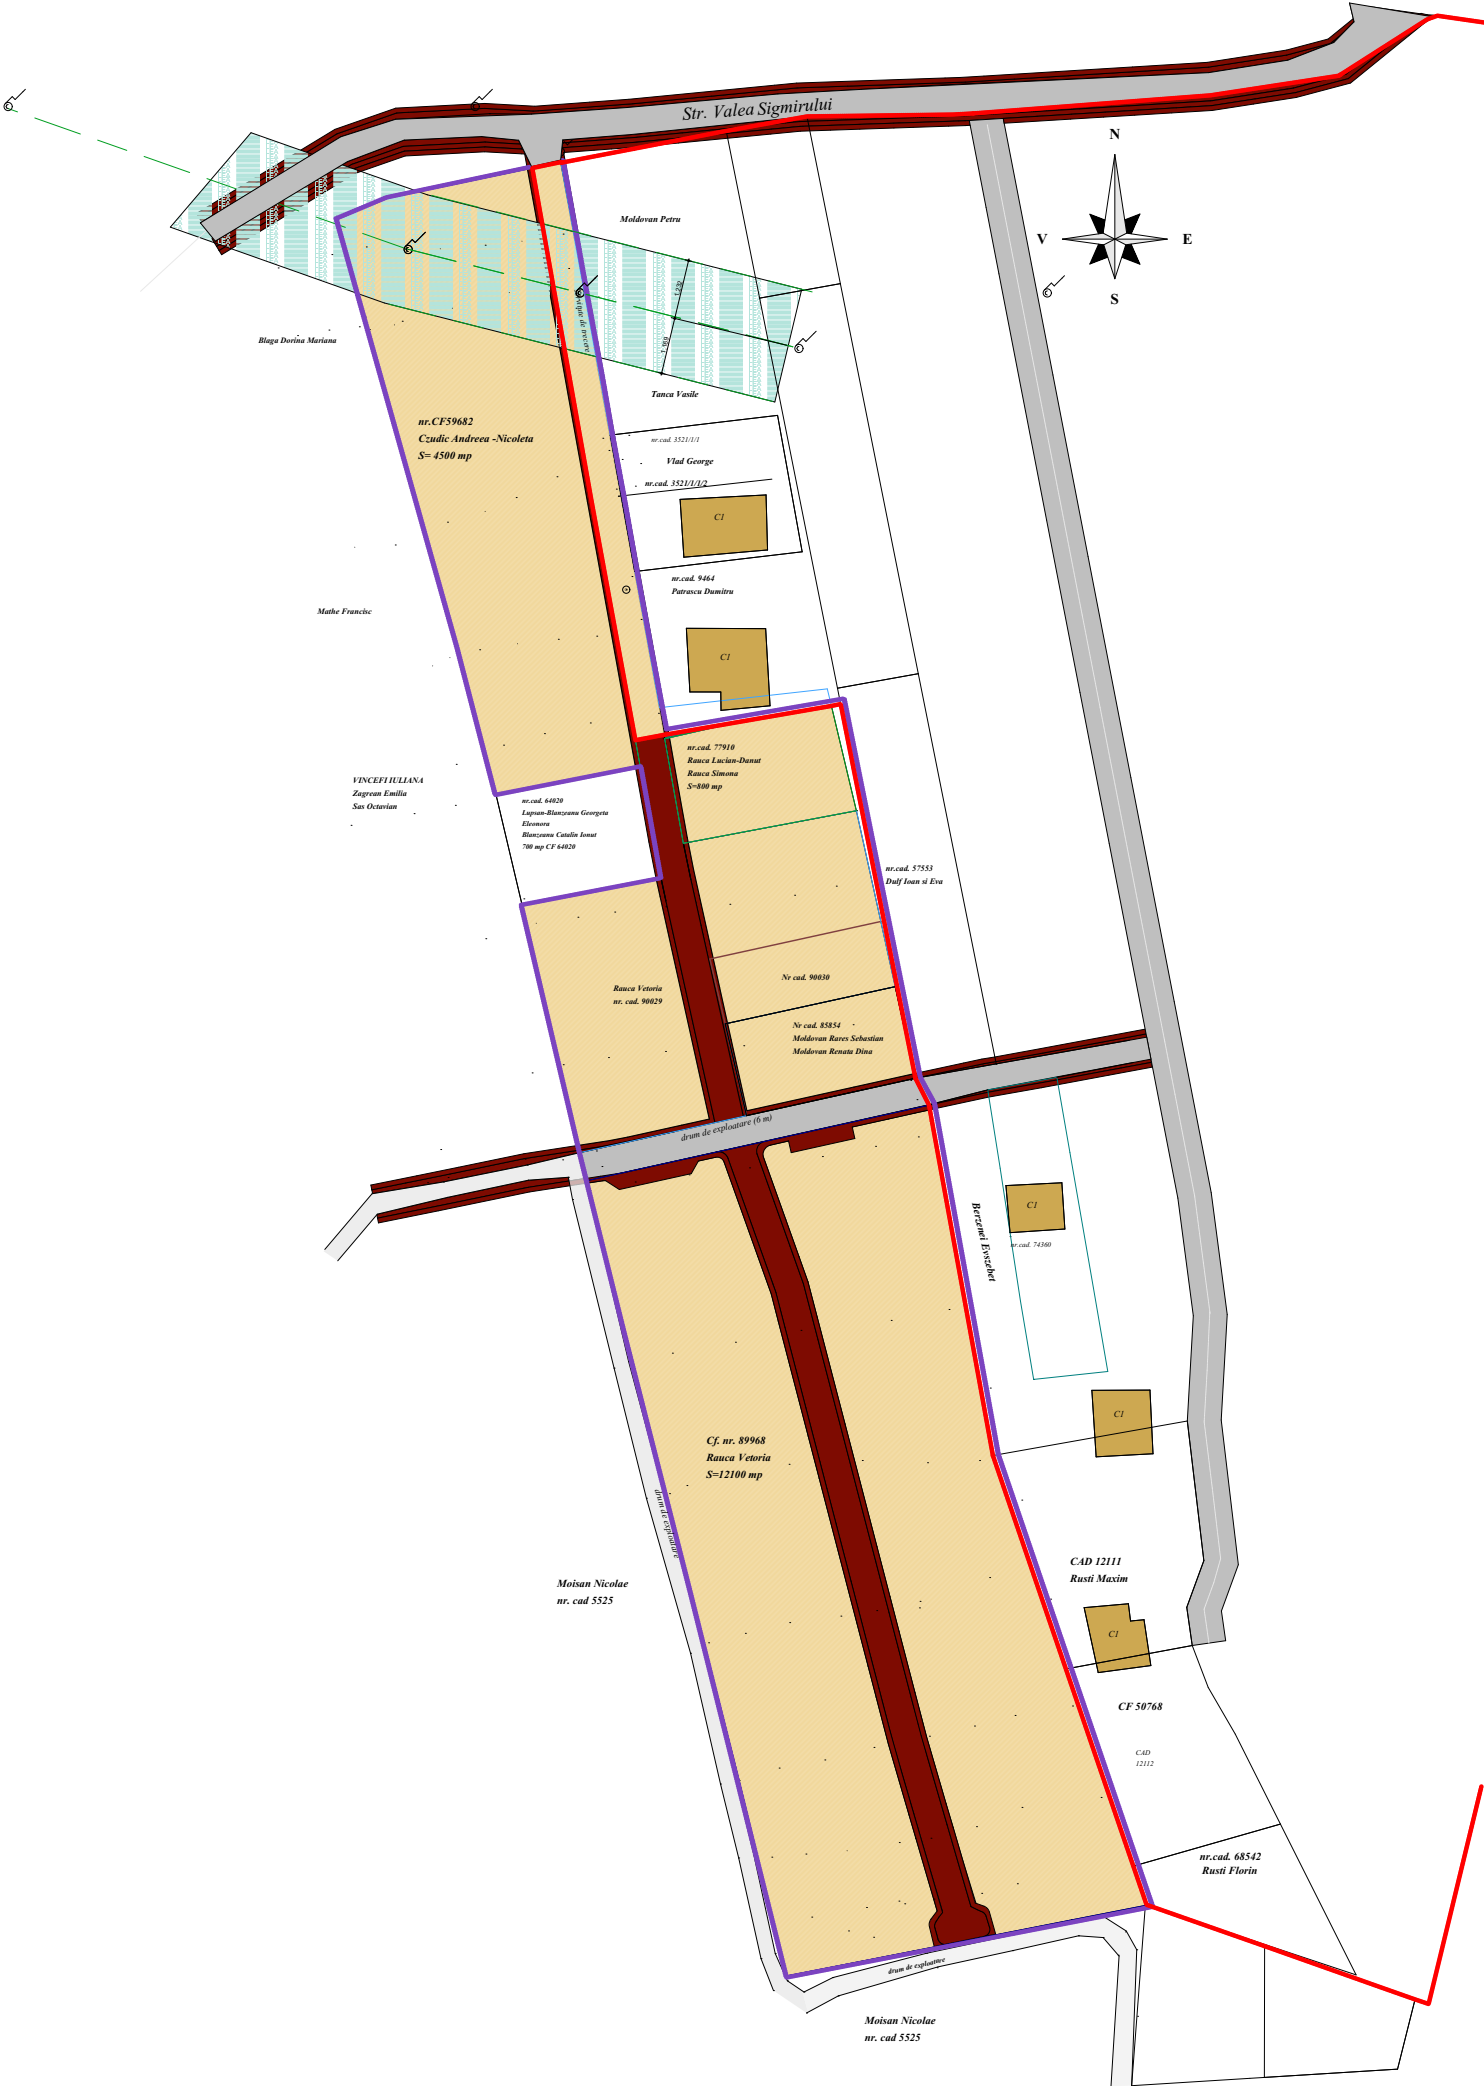

LEGENDA :

	Limita intravilan
	Limita reglementata prin PUZ
	PROPRIETATE PRIVATA
	PROPRIETATEA DOMENIULUI PUBLIC
	TEREN CEDAT IN FAVOAREA CREARII SAU LARGIRII DRUMULUI EXISTENT
	Zona de protectie LEA 20kW
	Constructii existente

BENEFICIAR:

Rauca Veturia

Bistrita, Jud. Bistrita-Nasaud

DENUMIRE PROIECT:

P U Z

**Introducere in intravilan si
construire case de locuit
extravilan, zona Valea Sigmirului**

**pr. nr.
3U/ 2020**

**Plansa:
U1**

**Faza
PUZ**

**data
10.2022**

**scara
1:1500**

PLANSA:

PROPRIETATEA ASUPRA
TERENURILOR

PROIECTANT GENERAL:

DA | DacoArhitectura

S.C. DacoArhitectura S.R.L.

str. Grivitei nr. 1 Bistrita

tel.0742.091.946

e-mail: dacoarhitectura@yahoo.com

PROIECTANT DE SPECIALITATE URBANISM:

ARH. MICHIU MARIANA

COLECTIV PROIECTARE:

ARH. MICHIU MARIANA

ARH. POP CORINA VIRGINIA