


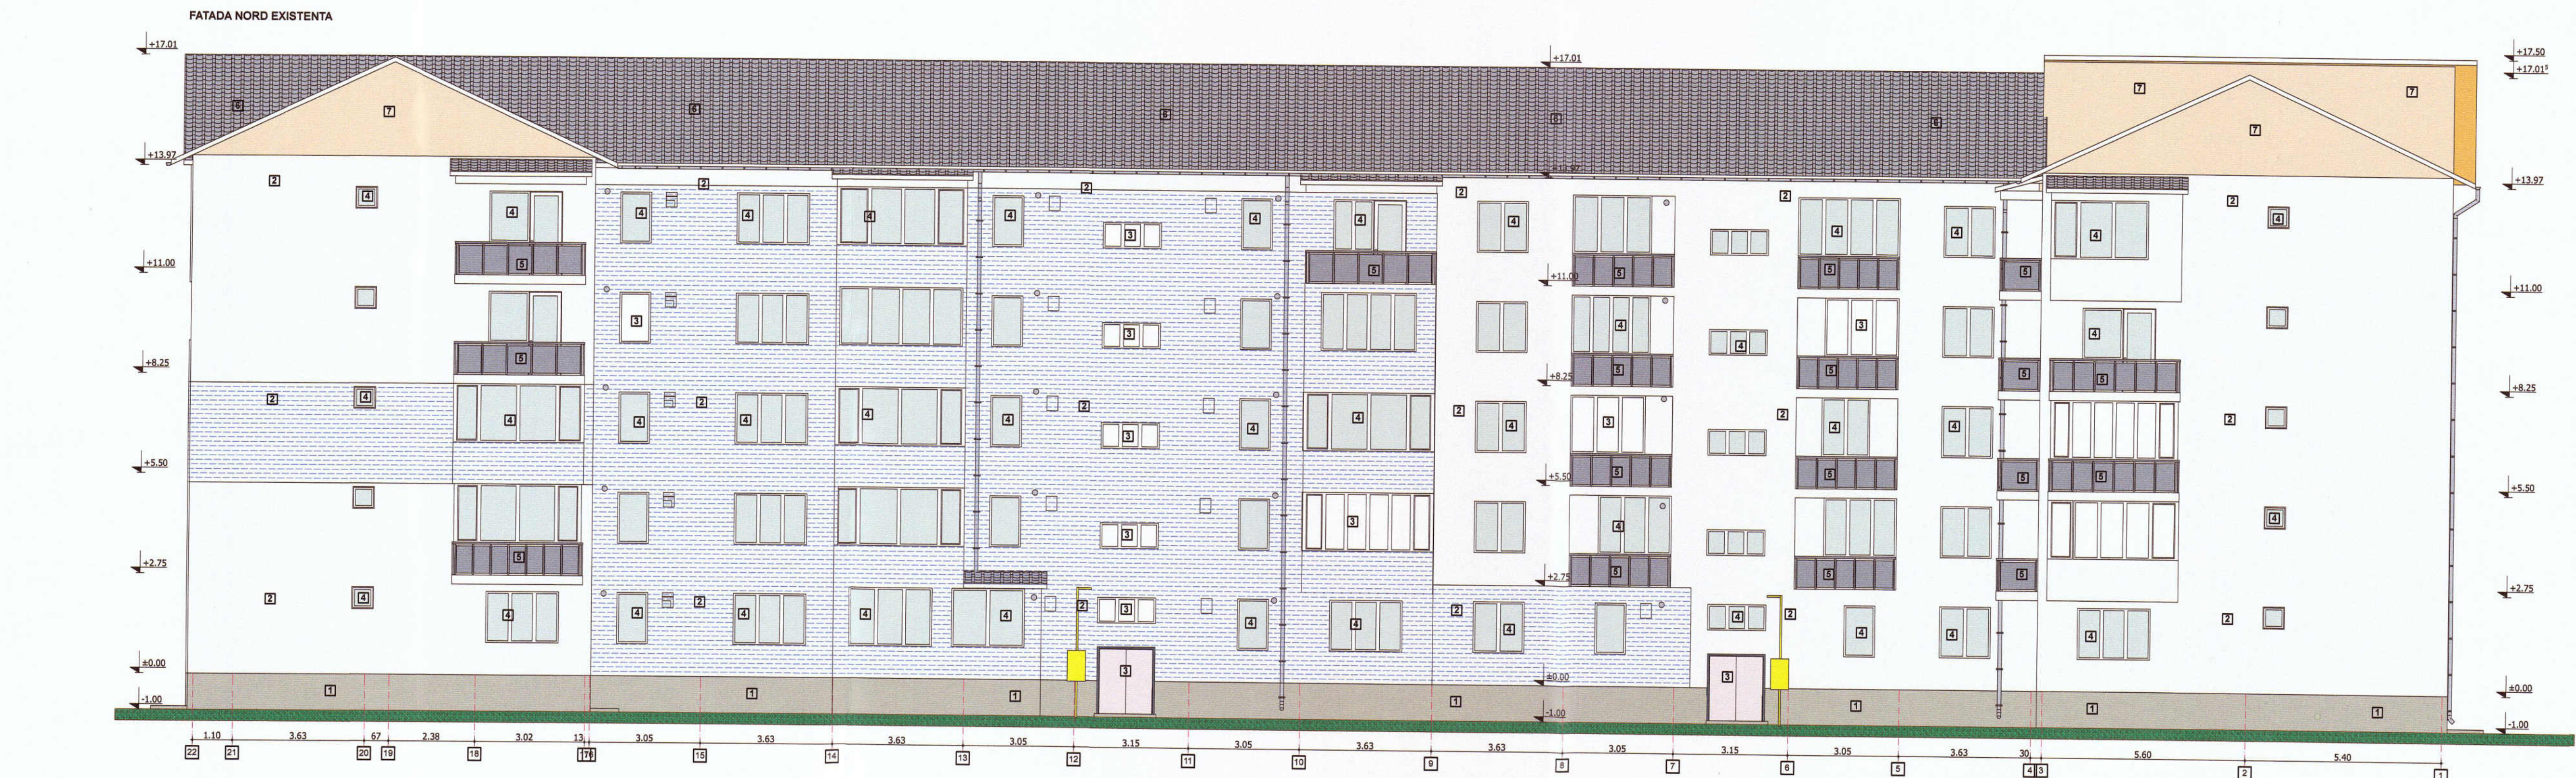

- LEGENDA
- TERMOIZOLATIE EXISTENTA
 - GRILAU METALIC
 - ZONE CARE NU FAC OBIECTUL ACESTUI PROIECT
 - GOL PARTIAL ZIDIT
 - CABLURI PRINSE PE PERETE
 - ANTENA TV
 - APARAT DE AER CONDITIONAT
 - TEAVA DE GAZ
 - KIT EVACUARE SI ADMISIE C.T.
 - GRILA DE VENTILATIE
 - CONTOR, CUTIE GAZ
 - PANOU ELECTRIC
 - JGHEABURI SI BURLANE
- LEGENDA
- SOCLU SIMILPIATRA BUCIARDATA
 - TENCUALA EXTERIOARA
 - TAMPLARIE EXISTENTA CLASICA LEHM/METAL
 - TAMPLARIE EXISTENTA PVC
 - PARAPET BALCON-STRUTURA METALICA SI STICLA CU PREFABRICATE DIN BETON
 - INVELTOARE DIN PLACI ONDULATE AZBOCIMENT
 - INCHIDERE CALCAN CU SCHADURA DIN LEHM

Clasa de importanta a constructiei : III
Categorie de importanta : C - normala
Grad de rezistenta la foc : II
Risc mic de incendiu



NOTA: Releveele nu cuprind eventuale interventii structurale executate de proprietari cu sau fara autorizati.
Compartimentarea interioara nu face obiectul acestui proiect. Suprafetele interioare sunt estimative.

 C.U.I. 31950603; nr. ord. reg. com. 269/384/2013 Bistrita, Loc. Unirea, str. Elena Caragiani, Nr. 6, Tel. 07523683191	Beneficiar: MUNICIPIUL BISTRITA		Proiect nr. 28 / 2023
	Titlu: CRESTEREA EFICIENTEI ENERGETICE A BLOCULUI DE LOCUINTE DIN MUNICIPIUL BISTRITA - STR. GHEORGHE POP DE BASESTI, NR. 3, JUDETUL BISTRITA-NASAUD		Specialitatea Arhitectura
	Amplasament: Str. Gheorghe Pop De Basesti, Nr. 3, Municipiul Bistrita, Jud. Bistrita-Nasaud		Faza: D.A.L.I.
	Sef proiect: Ing. Danciu Claudiu Proiectat: arh. Ilis George Desenat: Ing. Pupeza Cosmina	Scara: 1:100 Data: Marie 2023	Planşa nr. A-0.12

