


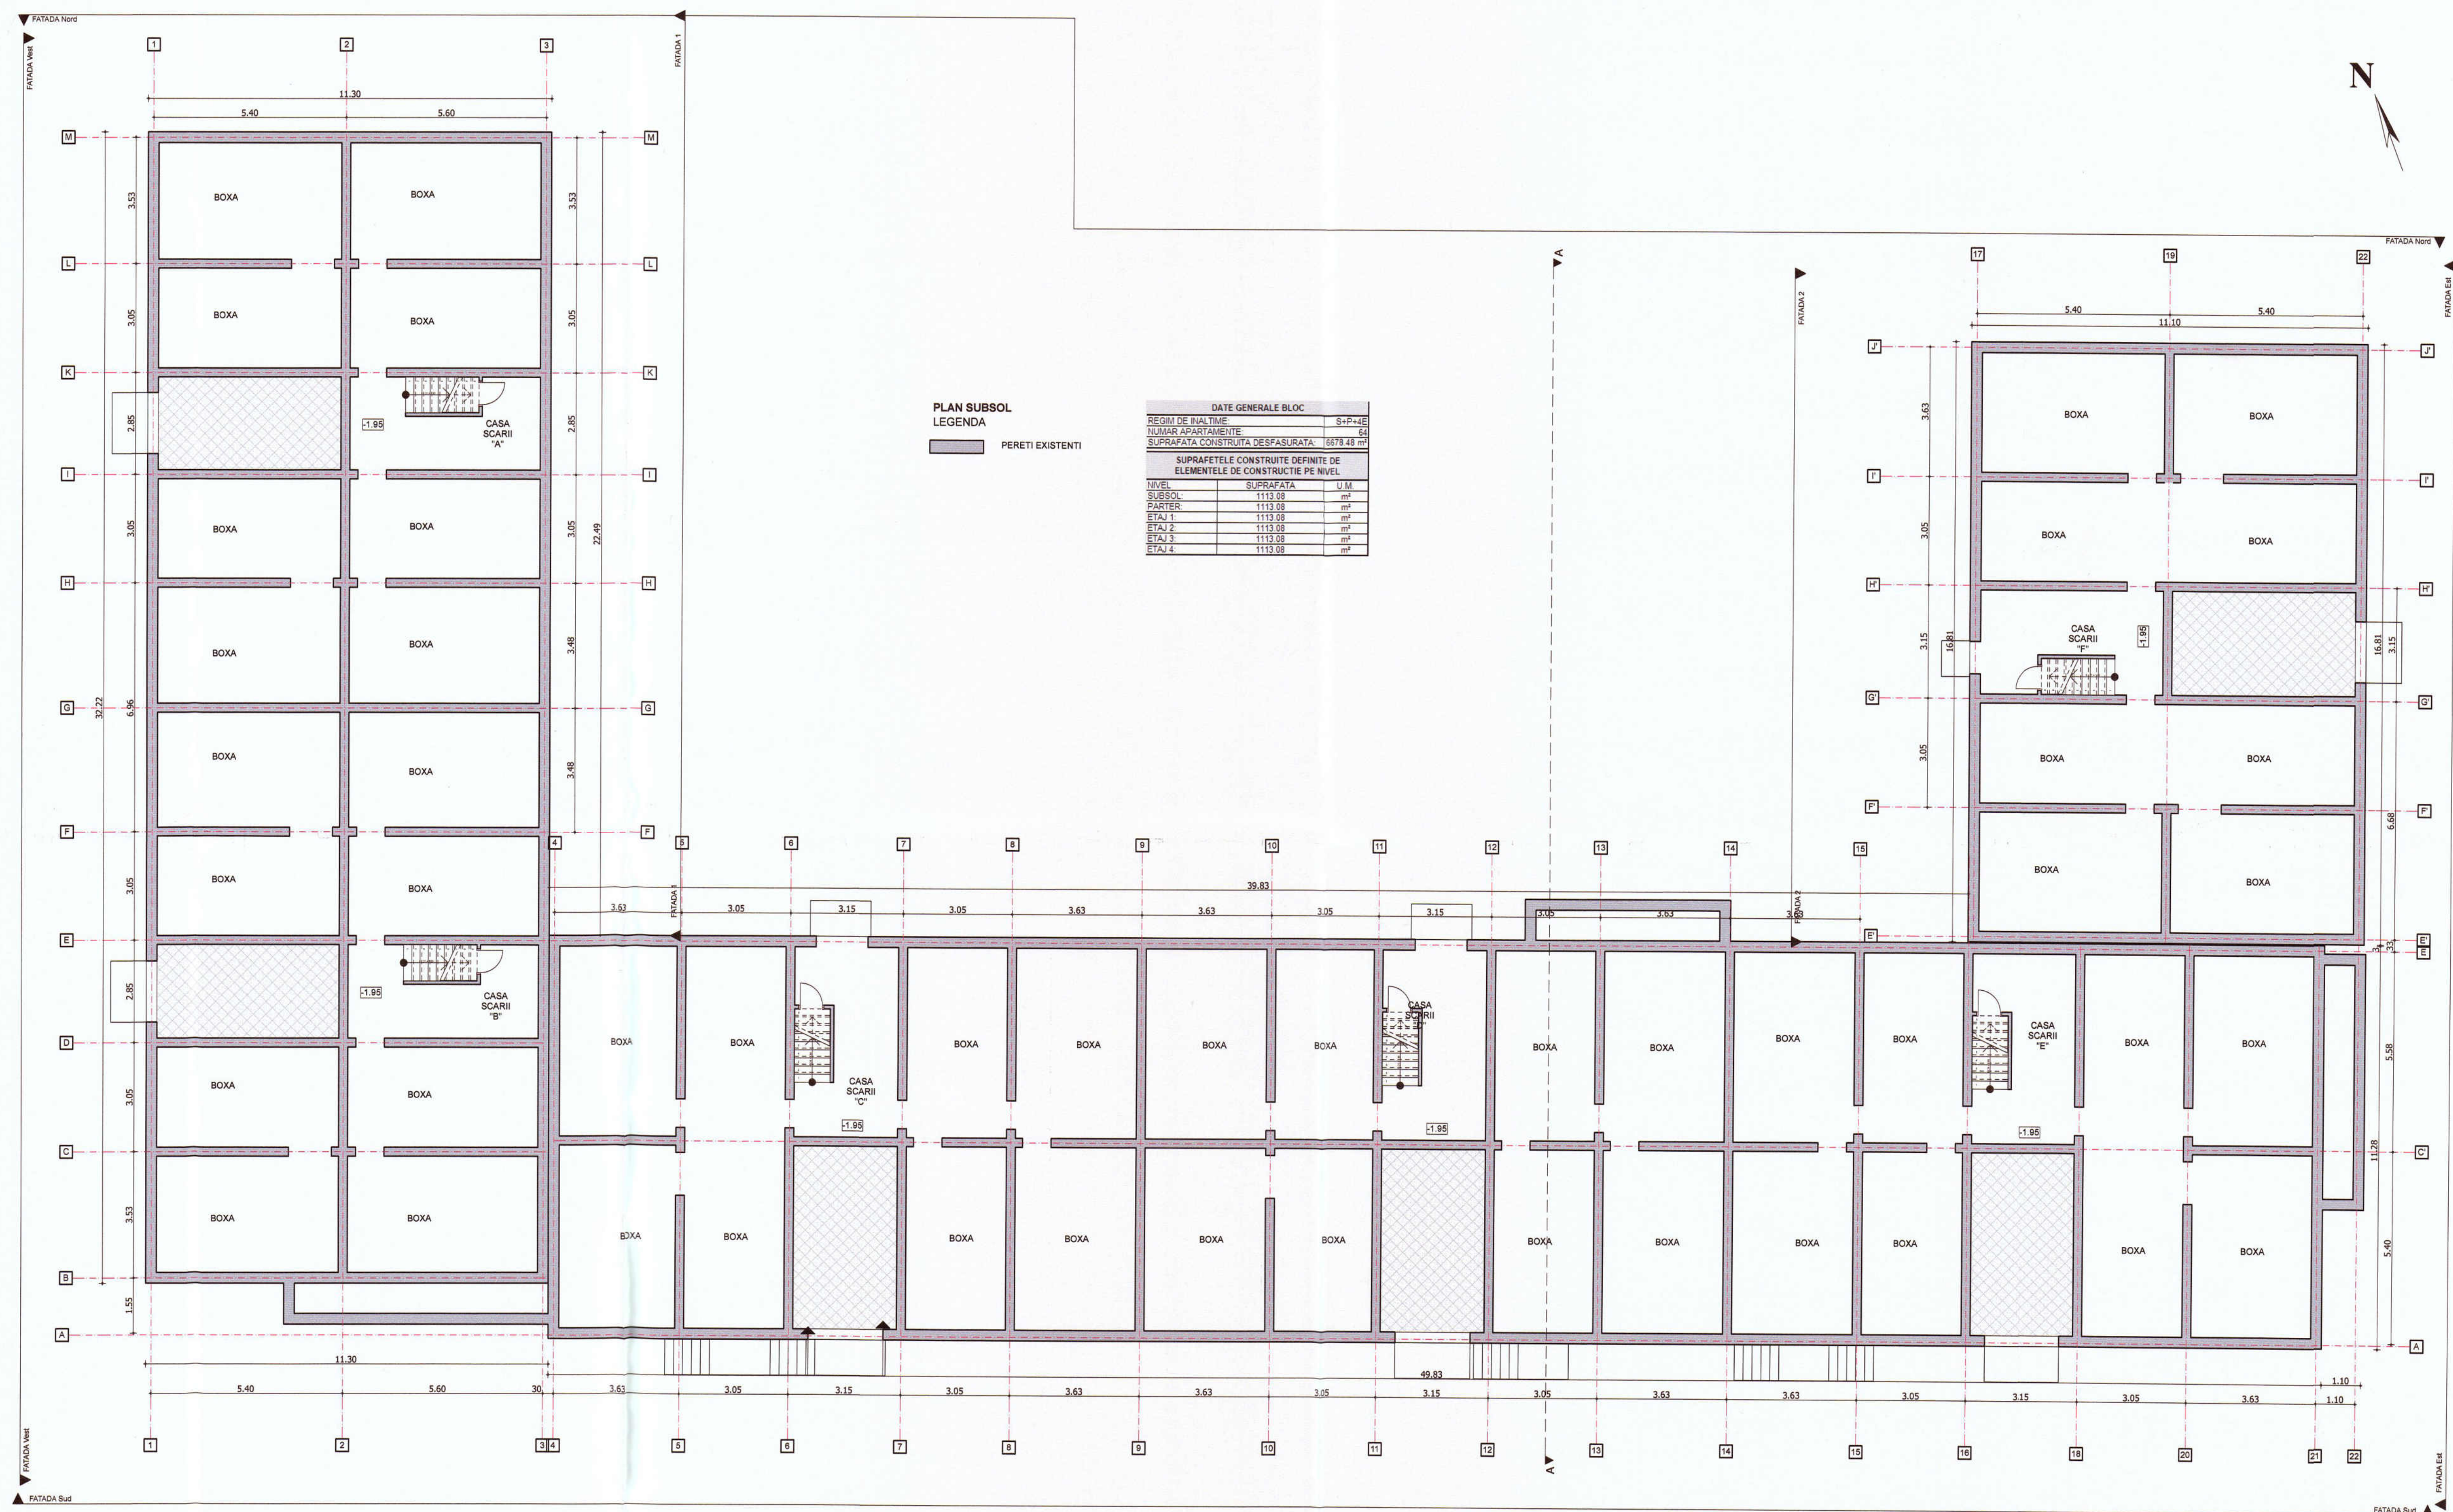

PLAN SUBSOL
LEGENDA
PERETI EXISTENTI

DATE GENERALE BLOC		
SECM DE INALTIME	S+P+10	
NUMAR APARTAMENTE	64	
SUPRAFATA CONSTRUITA DESPASURATA	10778.48 m ²	
SUPRAFETELE CONSTRITE DEFINITE DE ELEMENTELE DE CONSTRUCTIE PE NIVEL		
NIVEL	SUPRAFATA	U.M.
SUBSOL	1113.08	m ²
PARTER	1113.08	m ²
ETAJ 1	1113.08	m ²
ETAJ 2	1113.08	m ²
ETAJ 3	1113.08	m ²
ETAJ 4	1113.08	m ²



NOTA: Relevatul nu cuprinde eventuale intervenții structurale executate de proprietari cu sau fără autorizații.
Compartimentarea interioară nu face obiectul acestui proiect. Suprafețele interioare sunt estimative.

 C.U.I. 31950825; nr. ord. reg. com. J09/28/2013 Bistrita, Loc. Unirea, str. Elena Caragiani, Nr. 6, Tel. 0752/89191		Beneficiar: MUNICIPIUL BISTRITA		Proiect nr. 28/2023
		Titlu: CREȘTEREA EFICIENȚEI ENERGETICE A BLOCULUI DE LOCUINȚE DIN MUNICIPIUL BISTRITA-STR. GHEORGHE POP DE BĂSEȘTI, NR. 3, JUDEȚUL BISTRITA-NAȘAUD Amplasament Str. Gheorghe Pop De Basessti, Nr. 3, Municipiul Bistrita, Jud. Bistrita-Nasaud		Specialitatea Arhitectura
Sef proiect:	Ing. Danclu Claudiu	Scara:	1:100	Faza: D.A.L.L.
Proiectat:	arh. Ilie George			Planșa nr. A-0.3
Desenat:	Ing. Pupeza Cosmina			
		Data Martie 2023		

PLAN SUBSOL EXISTENT