


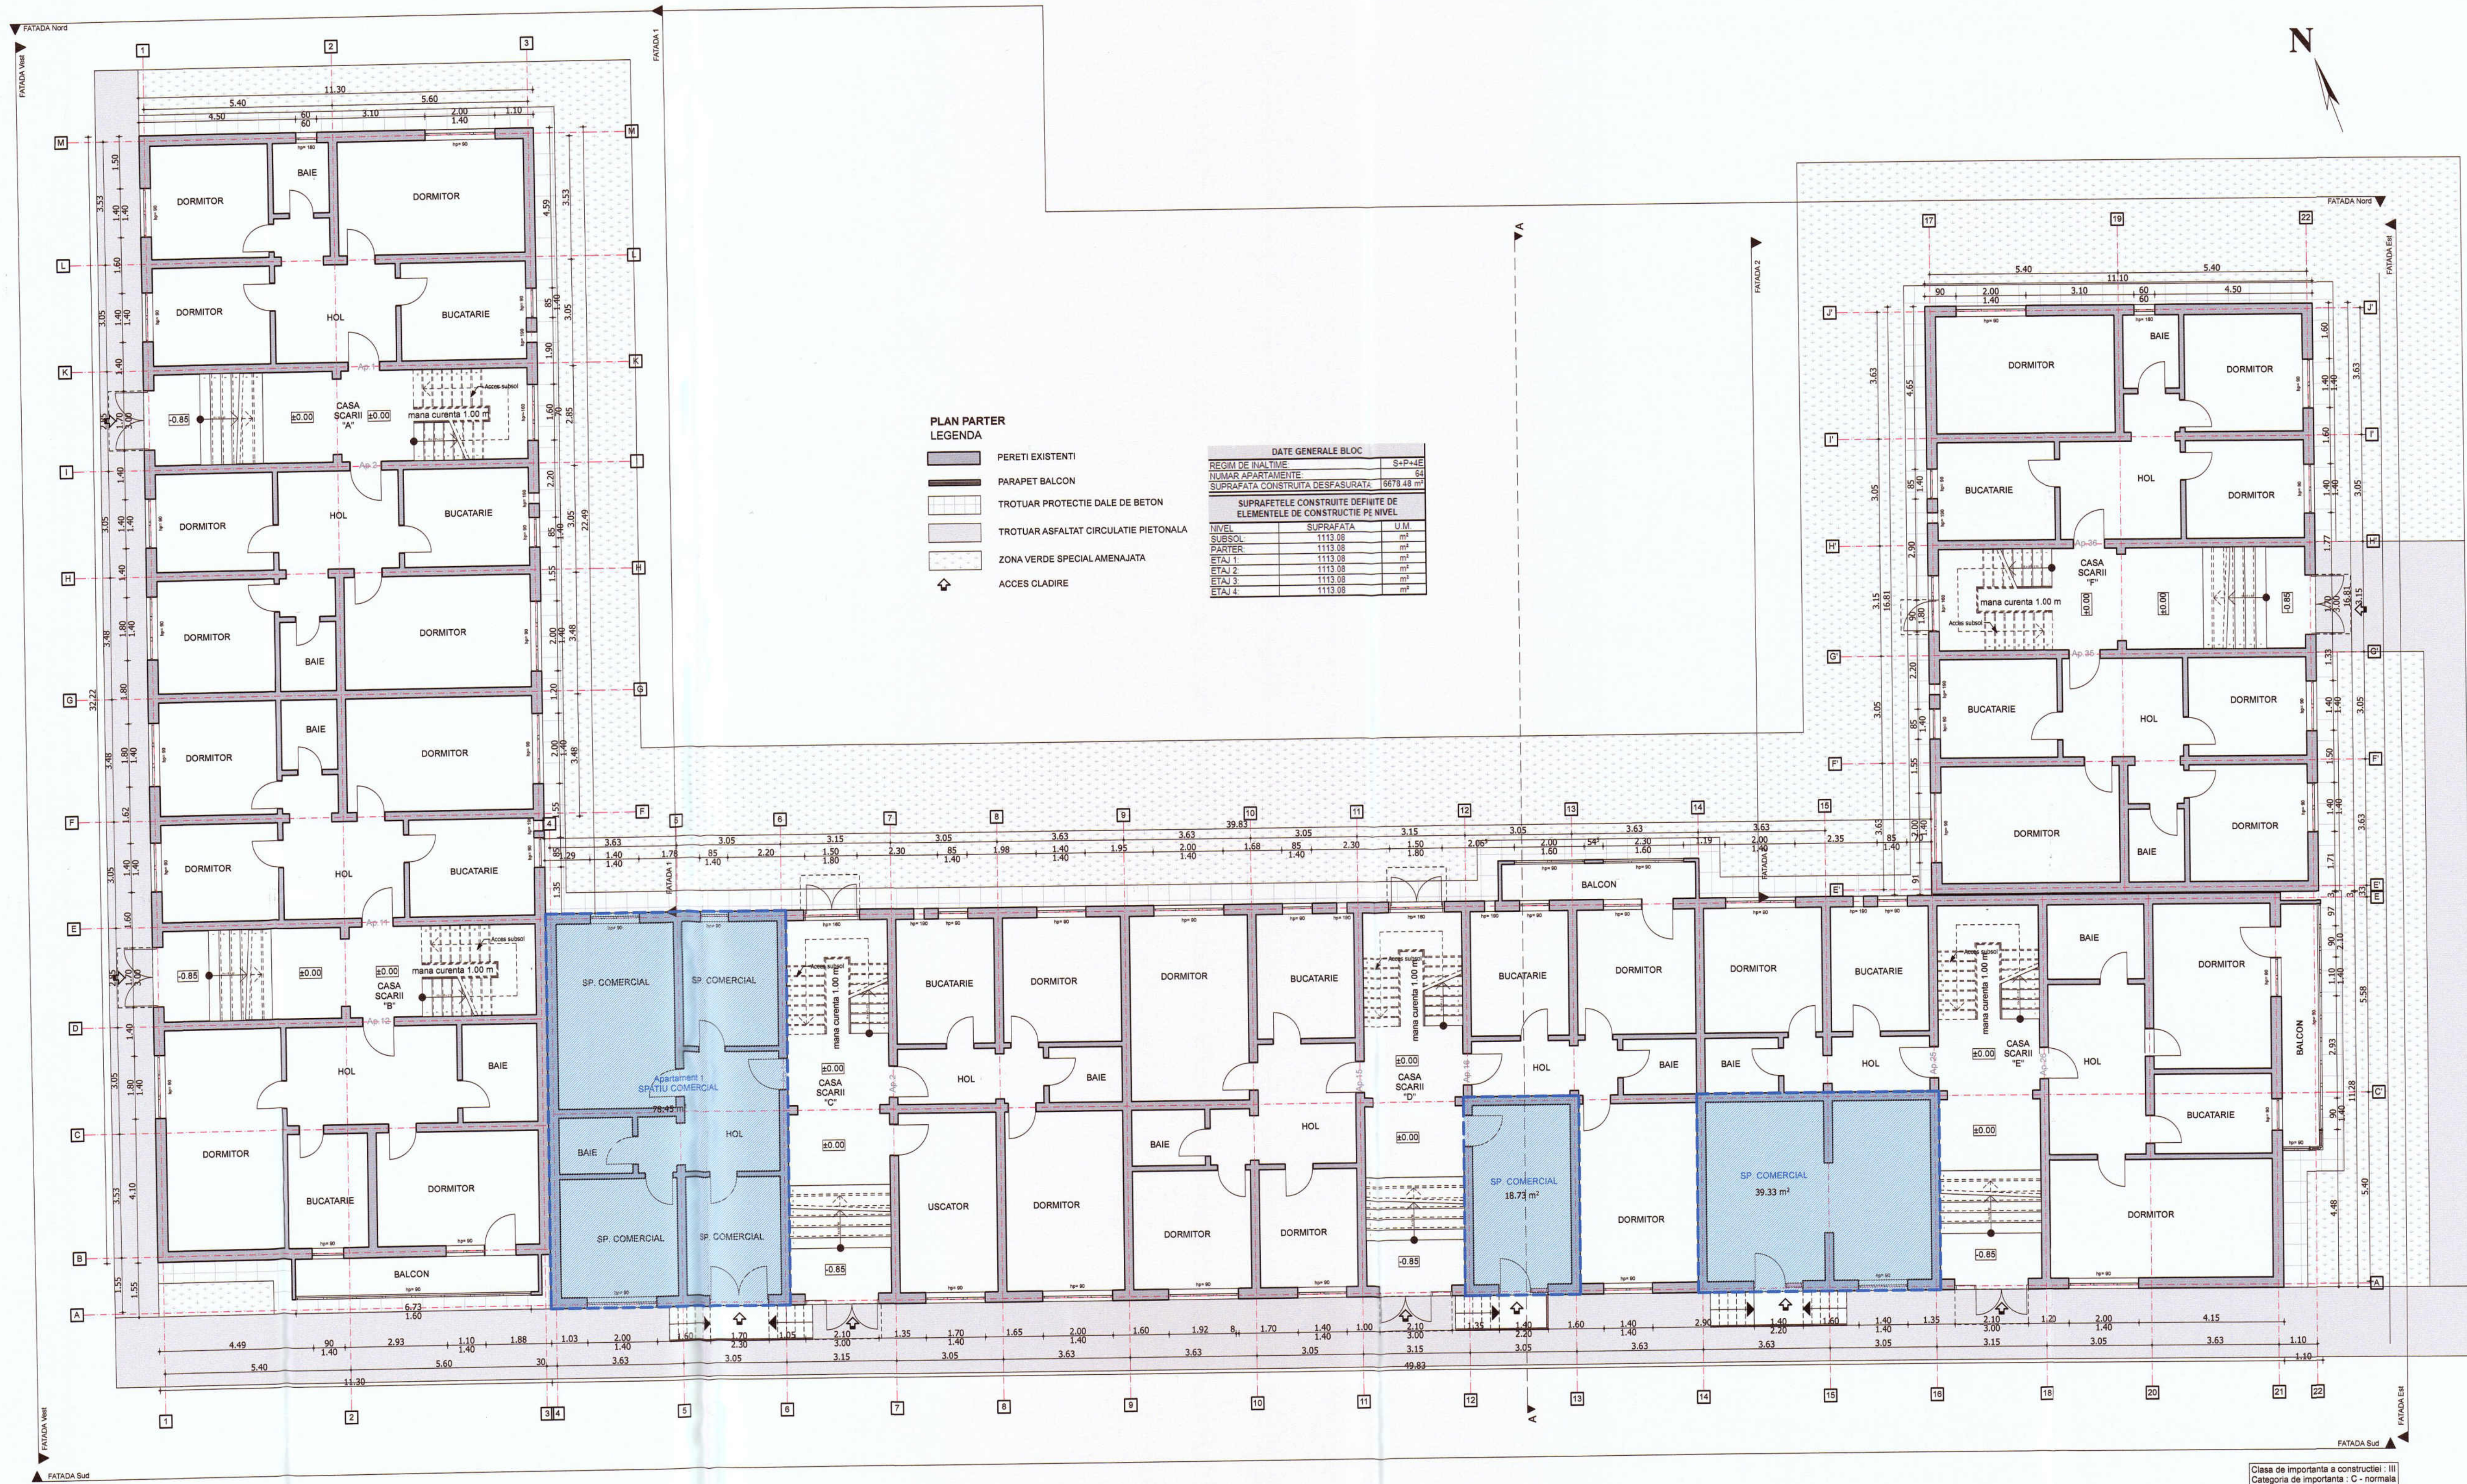

NOTA: Relevsele nu cuprind eventuale interventii structurale executate de proprietari sau fara autorizatii.
Compartimentarea interioara nu face obiectul acestui proiect. Suprafetele interioare sunt estimative.

 DESIGN IMOBIL C.U.I. 31950265, nr. ord. reg. com. J08/384/2013 Bistrita, Loc. Unirea, str. Elena Caragiani, Nr. 6, Tel. 0752/833191	Beneficiar: MUNICIPIUL BISTRITA		Proiect nr.: 28 / 2023
	Titlu: CRESTEREA EFICIENTEI ENERGETICE A BLOCULUI DE LOCUINTE DIN MUNICIPIUL BISTRITA-STR. GHEORGHE POP DE BASESTI, NR. 3, JUDETUL BISTRITA-NASAUD		Specialitatea: Arhitectura
	Amplasament: Str. Gheorghe Pop De Basessti, Nr. 3, Municipiul Bistrita, Jud. Bistrita-Nasaud		Faza: D.A.L.I.
	Sef proiect: Ing. Danciu Claudiu	Scara: 1:100	Planşa nr.: A-0.4
Proiectat: arh. Iliu George			
Desenat: Ing. Pupeza Cosmina			
		Data: Marie 2023	

PLAN PARTER EXISTENT