


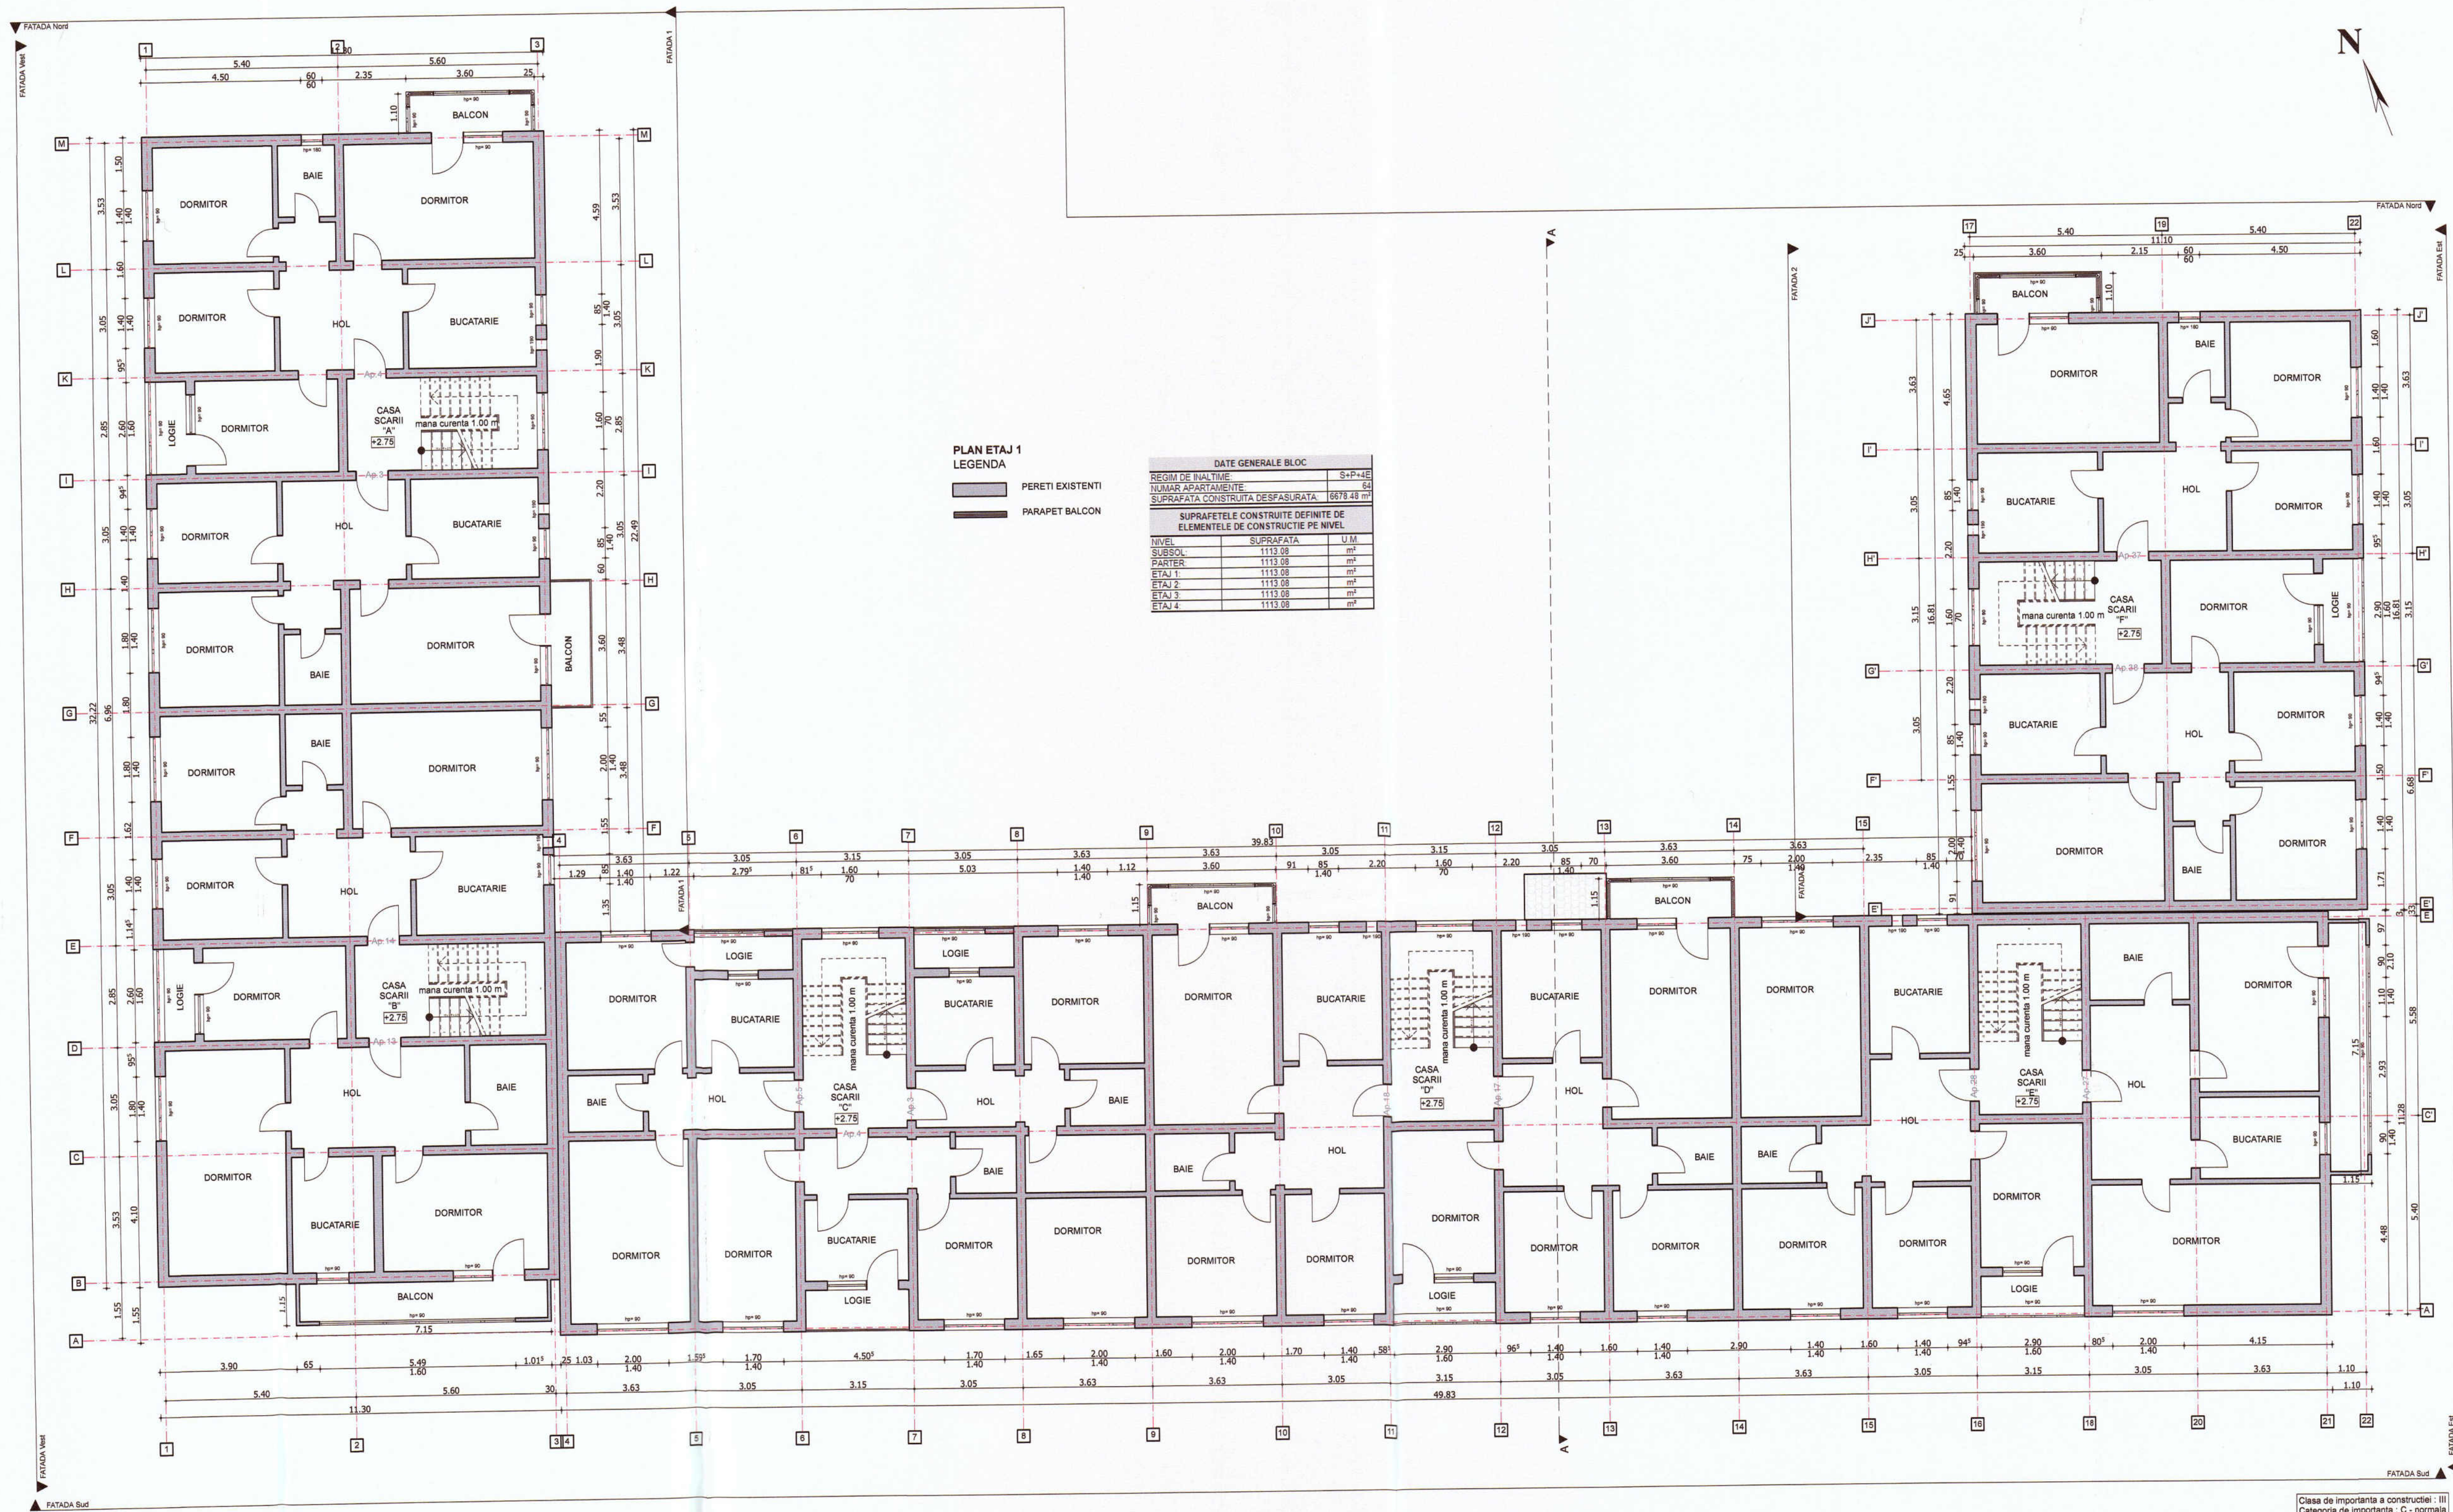

Clasa de importanta a constructiei : III
Categoriza de importanta : C - normala
Grad de rezistenta la foc : II
Risic mic de incendiu

NOTA: Relevantele nu cuprind eventuale intervenții structurale executate de proprietari cu sau fără autorizații.
Compartimentarea interioară nu face obiectul acestui proiect. Suprafețele interioare sunt estimative.

 C.U.I. 31950825; nr. ord. reg. com. 303/30-4-2013 Bistrita, Loc. Unirea, str. Elena Caragiani, Nr. 6, Tel. 0752/863191	Beneficiar: MUNICIPIUL BISTRITA		Proiect nr. 28 / 2023
	Titlu: CREȘTEREA EFICIENȚEI ENERGETICE A BLOCULUI DE LOCUINȚE DIN MUNICIPIUL BISTRITA-STR. GHEORGHE POP DE BASEȘTI, NR. 3, JUDEȚUL BISTRITA-NASAUD		Specialitatea Arhitectură
	Amplasament: Str. Gheorghe Pop De Basessti, Nr. 3, Municipiul Bistrita, Jud. Bistrita-Nasaud		Faza: D.A.L.I.
	Scara: 1:100		Planșa nr. A-0.5
Seî proiectat: ing. Dancu Claudiu	Desenat: ing. Pupeza Cosmina	Data Martie 2023	

PLAN ETAJ 1 EXISTENT