
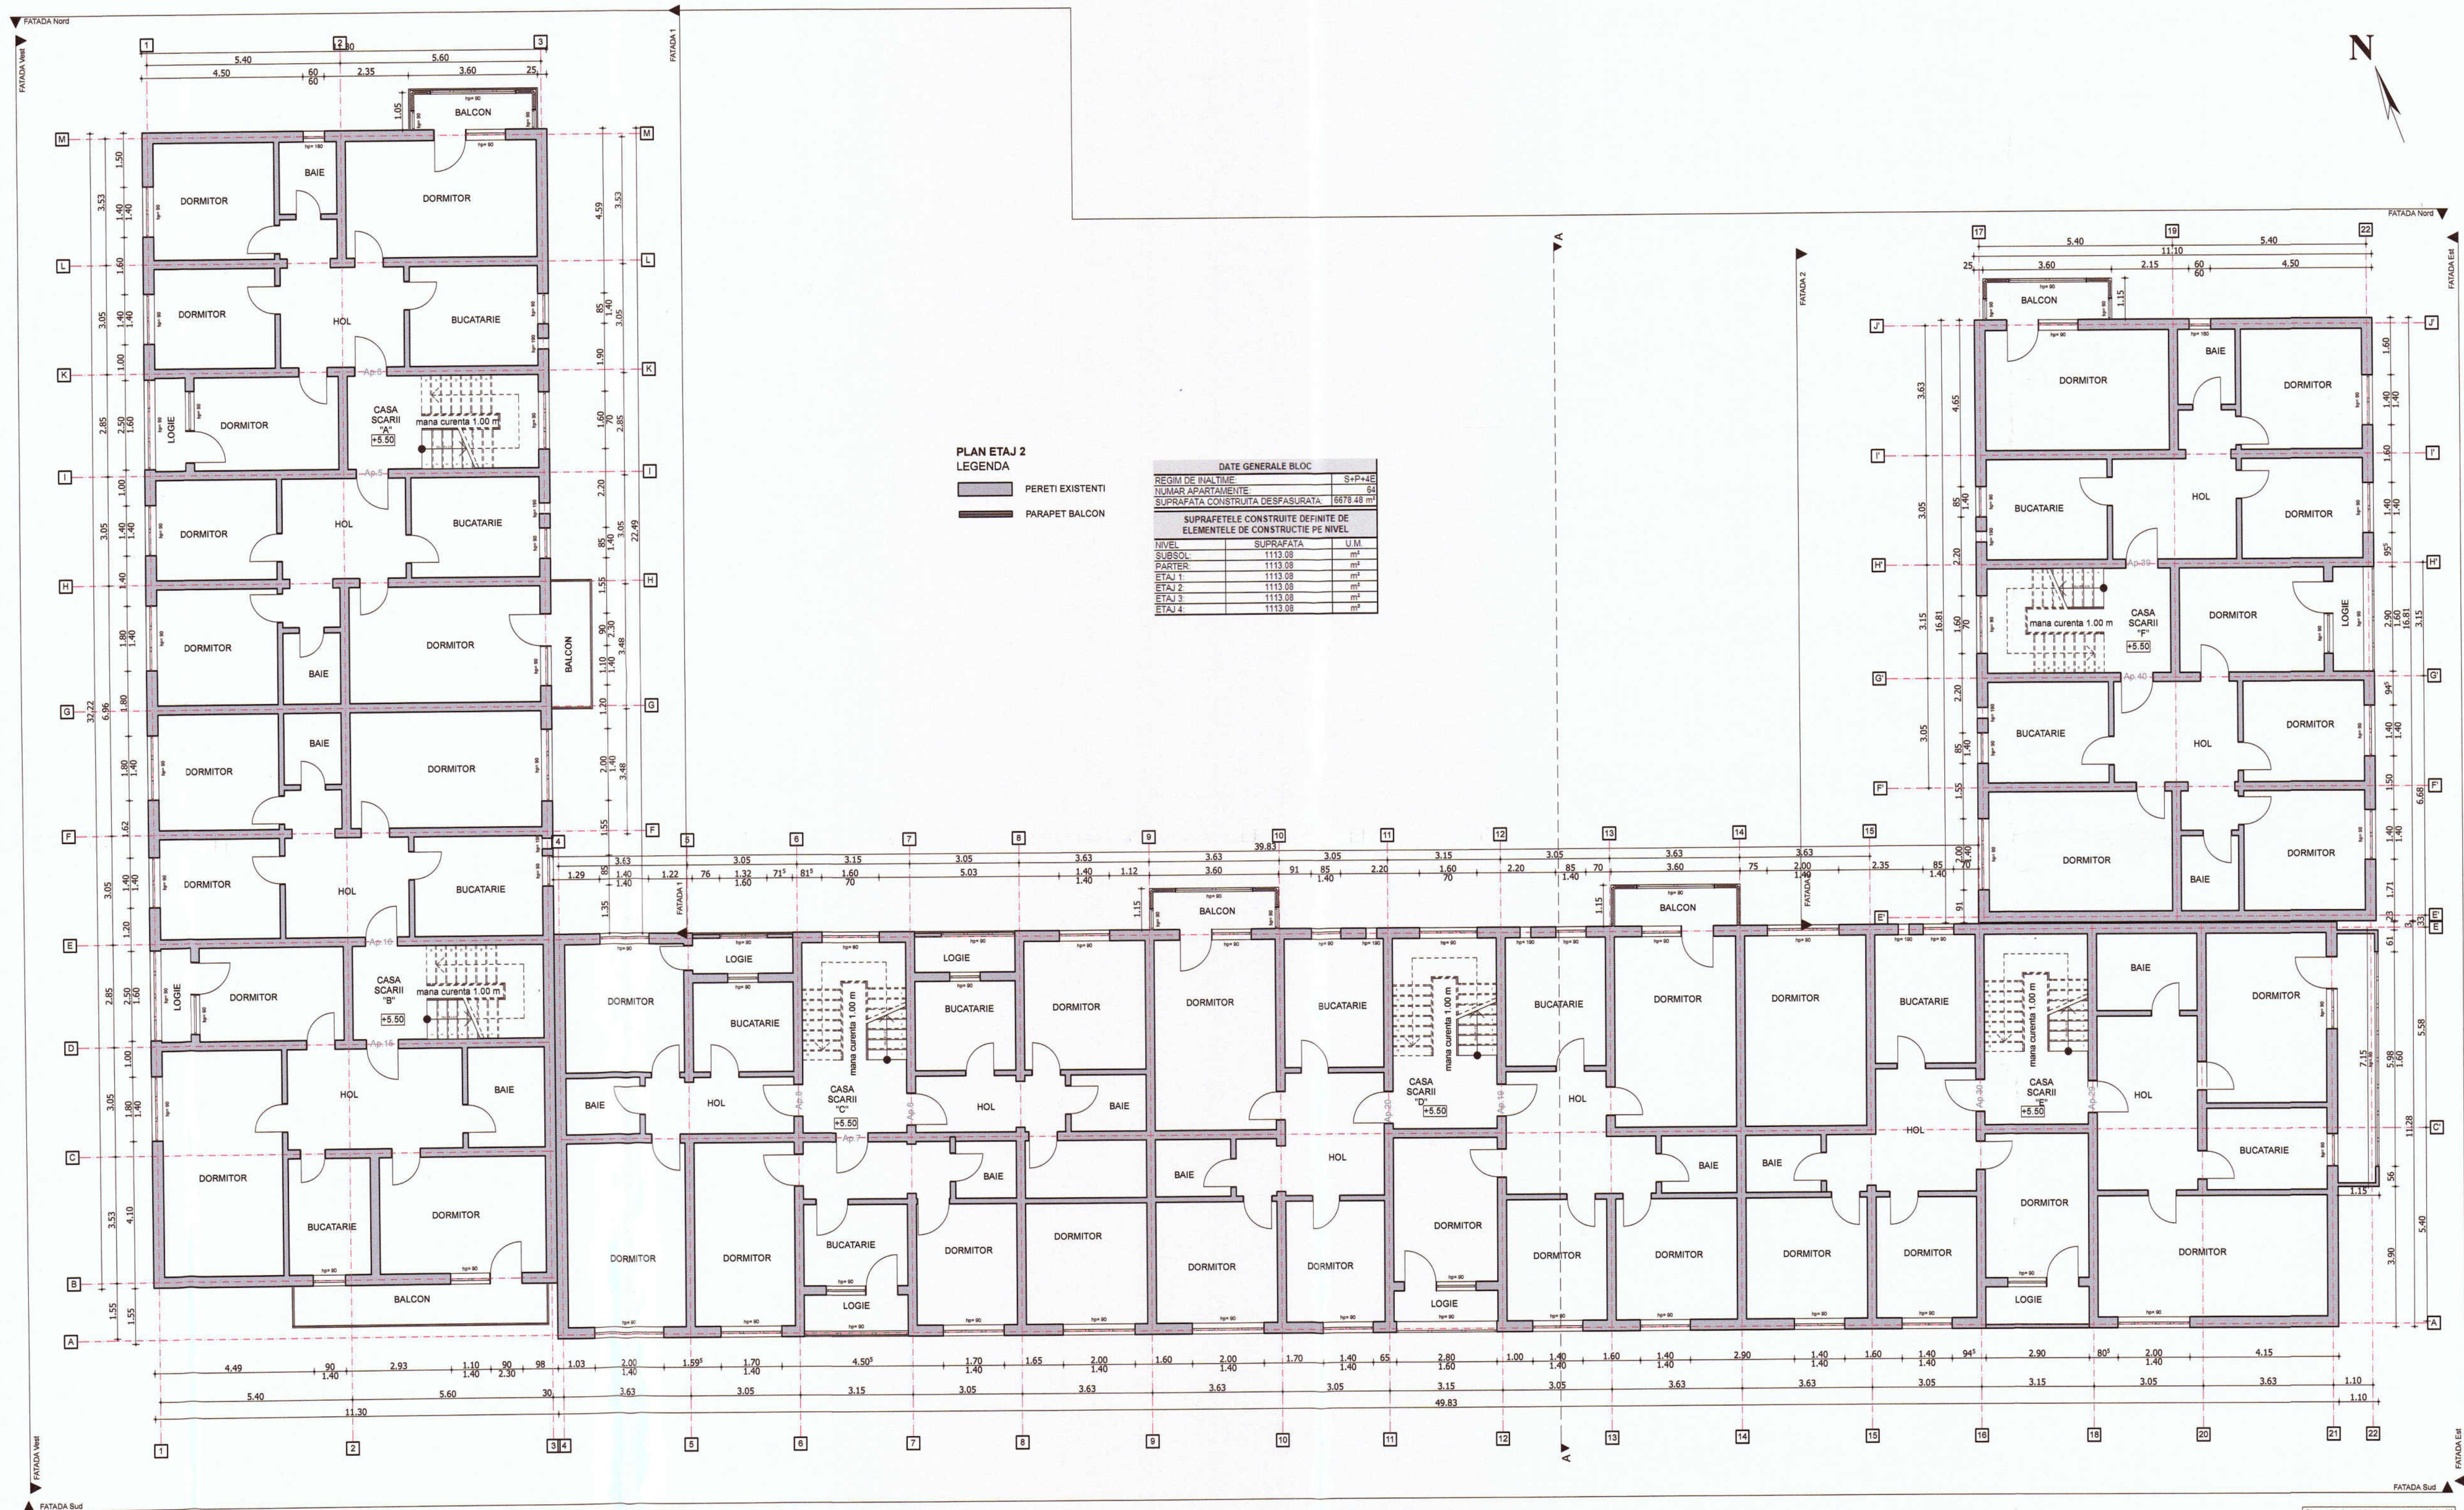


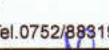

NOTA: Relevele nu cuprind eventuale intervenții structurale executate de proprietari cu sau fără autorizații. Compartimentarea interioară nu face obiectul acestui proiect. Suprafețele interioare sunt estimative.

 DESIGN CONSTRUCT IMOBIL C.U.I. 31950825, nr. ord. reg. com. J050364/2013 Bistrita, Loc. Unirea, str. Elena Caragiani, Nr. 6, Tel.0752 999191		Beneficiar: MUNICIPIUL BISTRITA		nr. 28/2023
		Titlu: CREȘTEREA EFICIENȚEI ENERGETICE A BLOCULUI DE LOCUINȚE DIN MUNICIPIUL BISTRITA -STR. GHEORGHE POP DE BASEȘTI, NR. 3, JUDEȚUL BISTRITA-NAȘAUD		Scara: 1:100
		Amplasament: Str. Gheorghe Pop De Basești, Nr. 3, Municipiul Bistrita, Jud. Bistrita-Nasaud		PLAN ETAJ 2 EXISTENT
Șef proiect:	Ing. Dancu Claudiu		Data Martie 2023	P
Proiectat:	arh. Ilisiu George			
Desenat:	Ing. Pupeza Cosmina			