


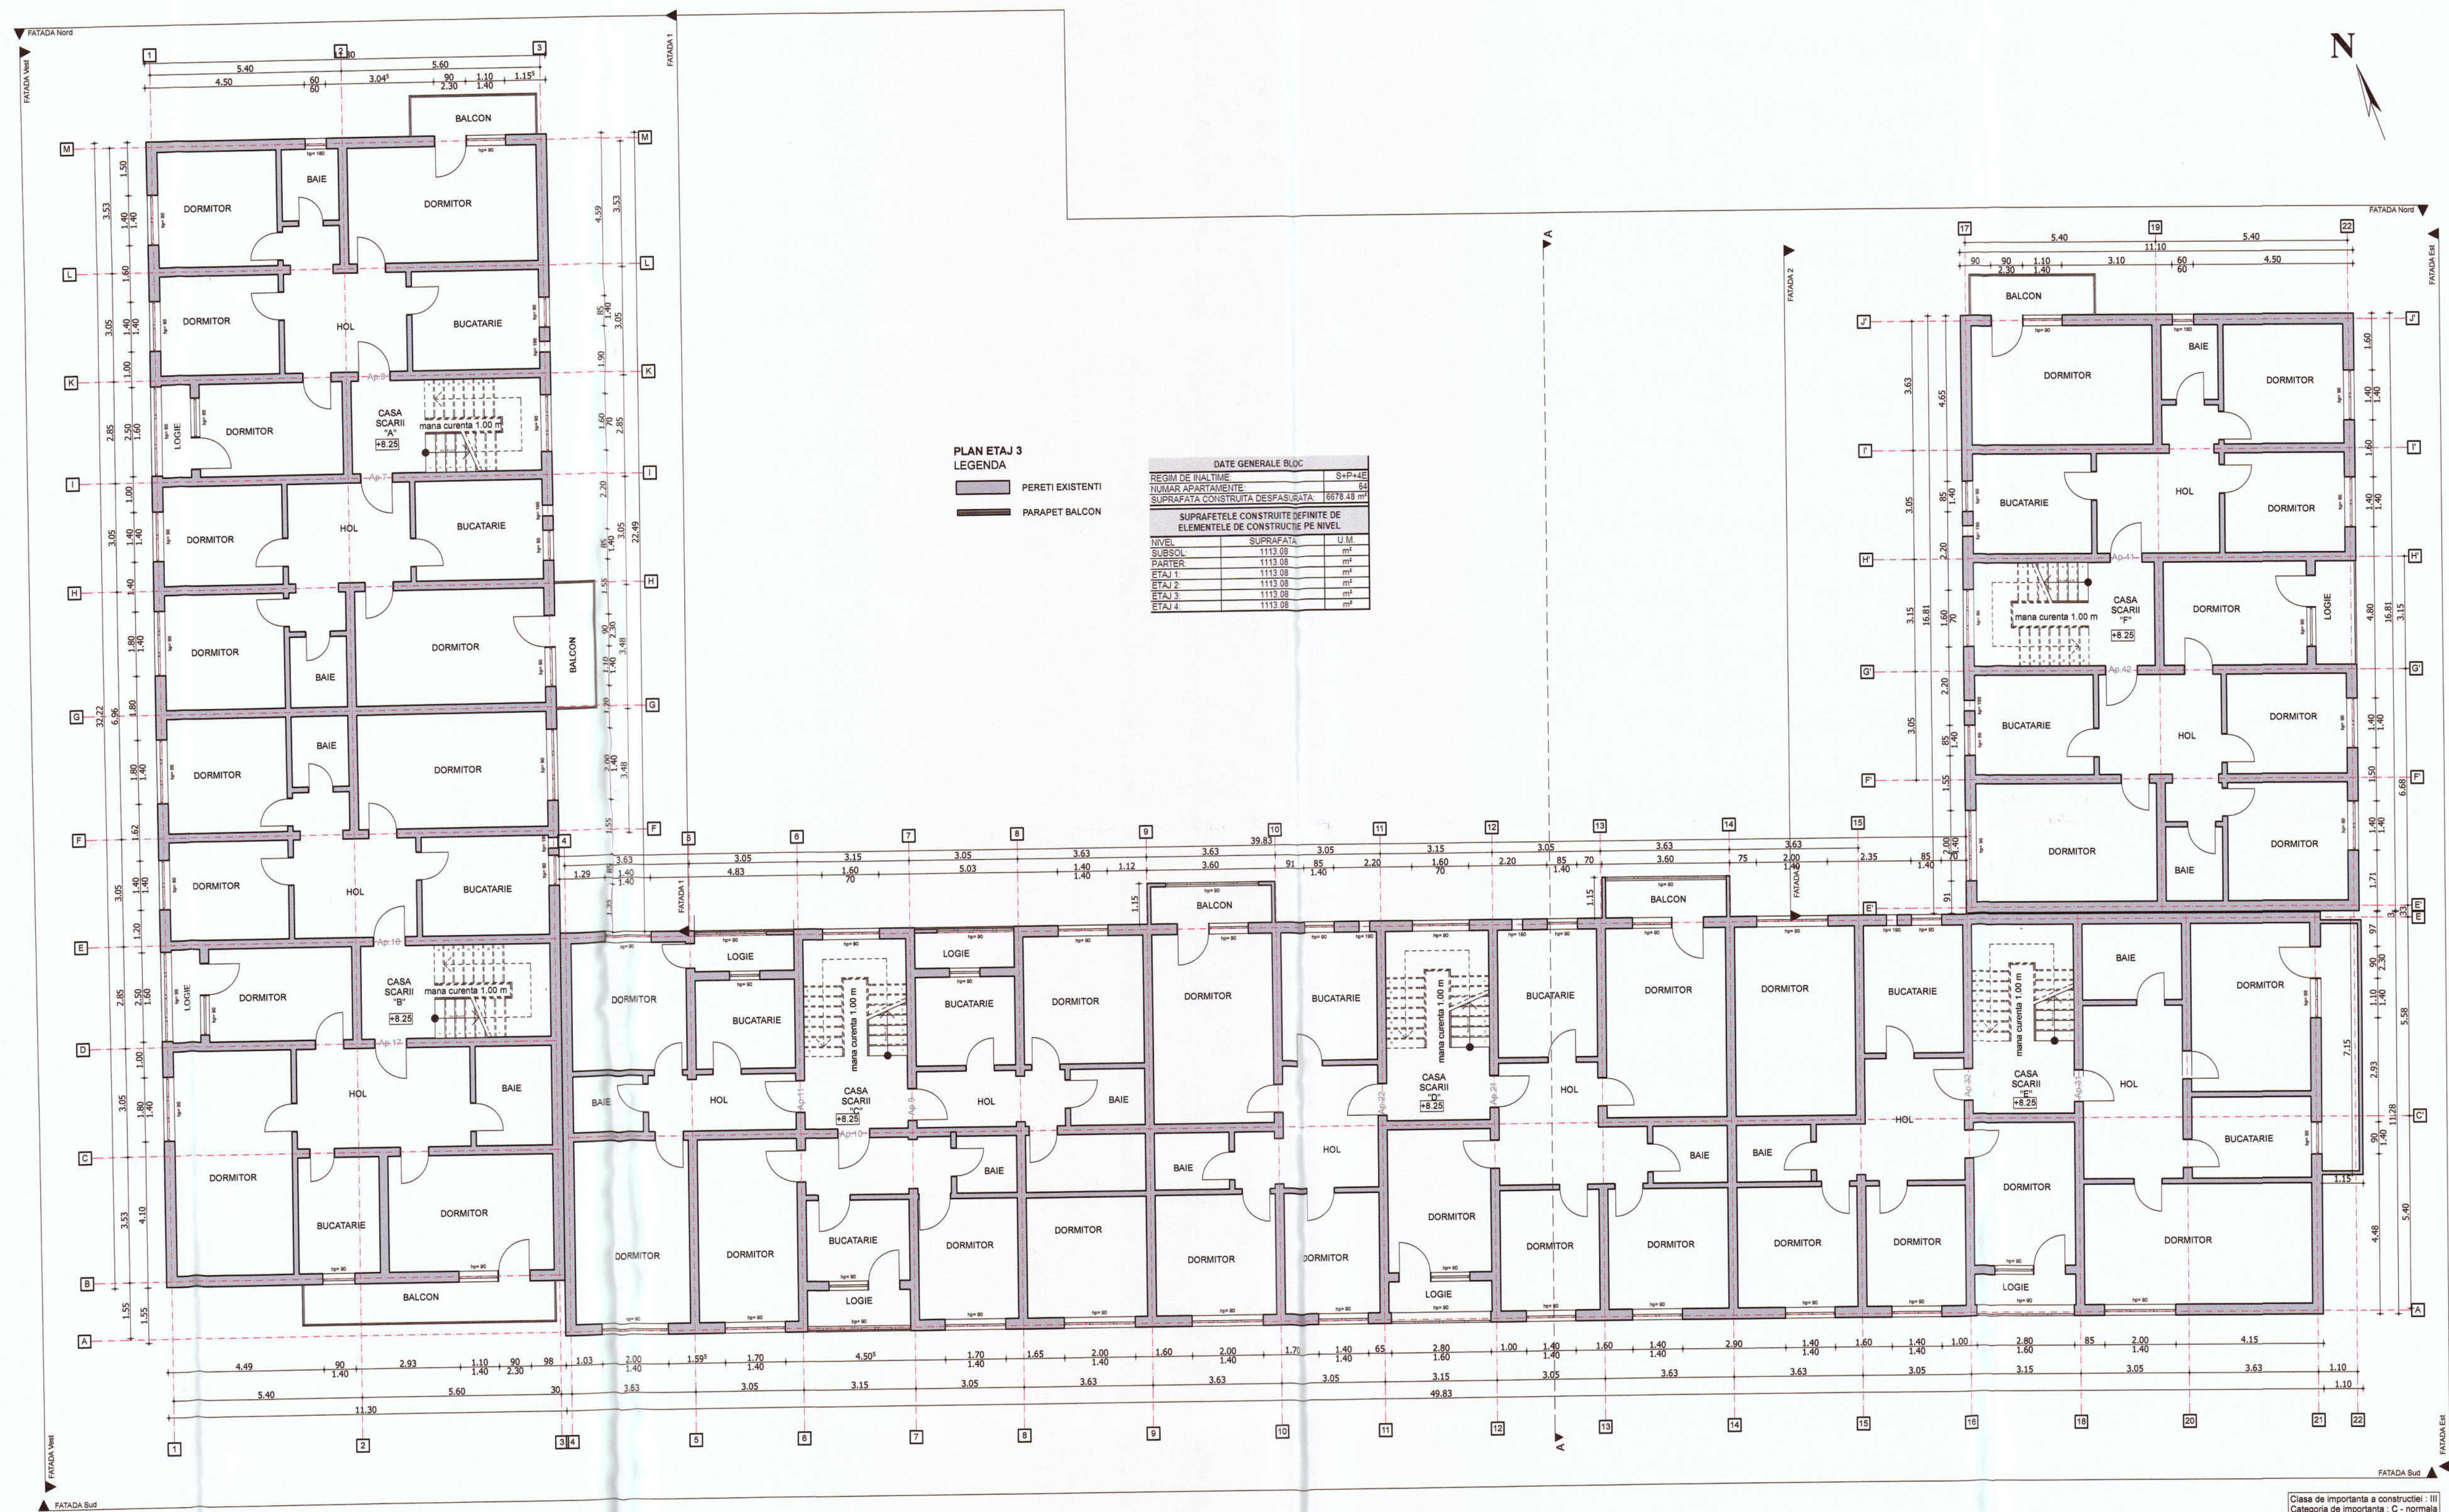

PLAN ETAJ 3
LEGENDA
PERETI EXISTENTI
PARAPET BALCON

DATE GENERALE BLOC		
REGIM DE INALTIME		S+P+4E
NUMAR APARTAMENTE		6878 28 m²
SUPRAFATA CONSTRUITA DESFASURATA		6878 28 m²
SUPRAFETELE CONSTRUIE DEFINITE DE ELEMENTELE DE CONSTRUCIE PE NIVEL		
NIVEL	SUPRAFATA	U.M.
SUBSOL	1113.08	m²
PARTER	1113.08	m²
ETAJ 1	1113.08	m²
ETAJ 2	1113.08	m²
ETAJ 3	1113.08	m²
ETAJ 4	1113.08	m²



Clasa de importanta a constructiei: III
Categoriza de importanta: C - normala
Grad de rezistenta la foc: II
Risic mic de incendiu

NOTA: Relevetele nu cuprind eventuale intervenii structurale executate de proprietari cu sau fara autorizatii.
Compartimentarea interioara nu face obiectul acestui proiect. Suprafetile interioare sunt estimative.

 C.U.I. 31559323, nr. ord. reg. com. J08/04/2013 Str. Unirea, str. Elena Caragiani, Nr. 6, Tel. 0752/883191	Beneficiar: MUNICIPIUL BISTRITA		Proiect nr. 28 / 2023
	Titlu: CREȘTEREA EFICIENȚEI ENERGETICE A BLOCULUI DE LOCUINȚE DIN MUNICIPIUL BISTRITA-STR. GHEORGHE POP DE BASEȘTI, NR. 3, JUDEȚUL BISTRITA-NAȘAUD		Specialitatea Arhitectură
	Amplasament: Str. Gheorghe Pop De Basești, Nr. 3, Municipiul Bistrita, Jud. Bistrita-Nasaud		Faza: D.A.L.I.
	Sef proiect: Ing. Danciu Claudiu	Scara: 1:100	Planşa nr.: A-0.7
	Proiectat: arh. Iliu George		

Desenat: Ing. Pupeza Cosmina	Data Martie 2023
------------------------------	---------------------

