


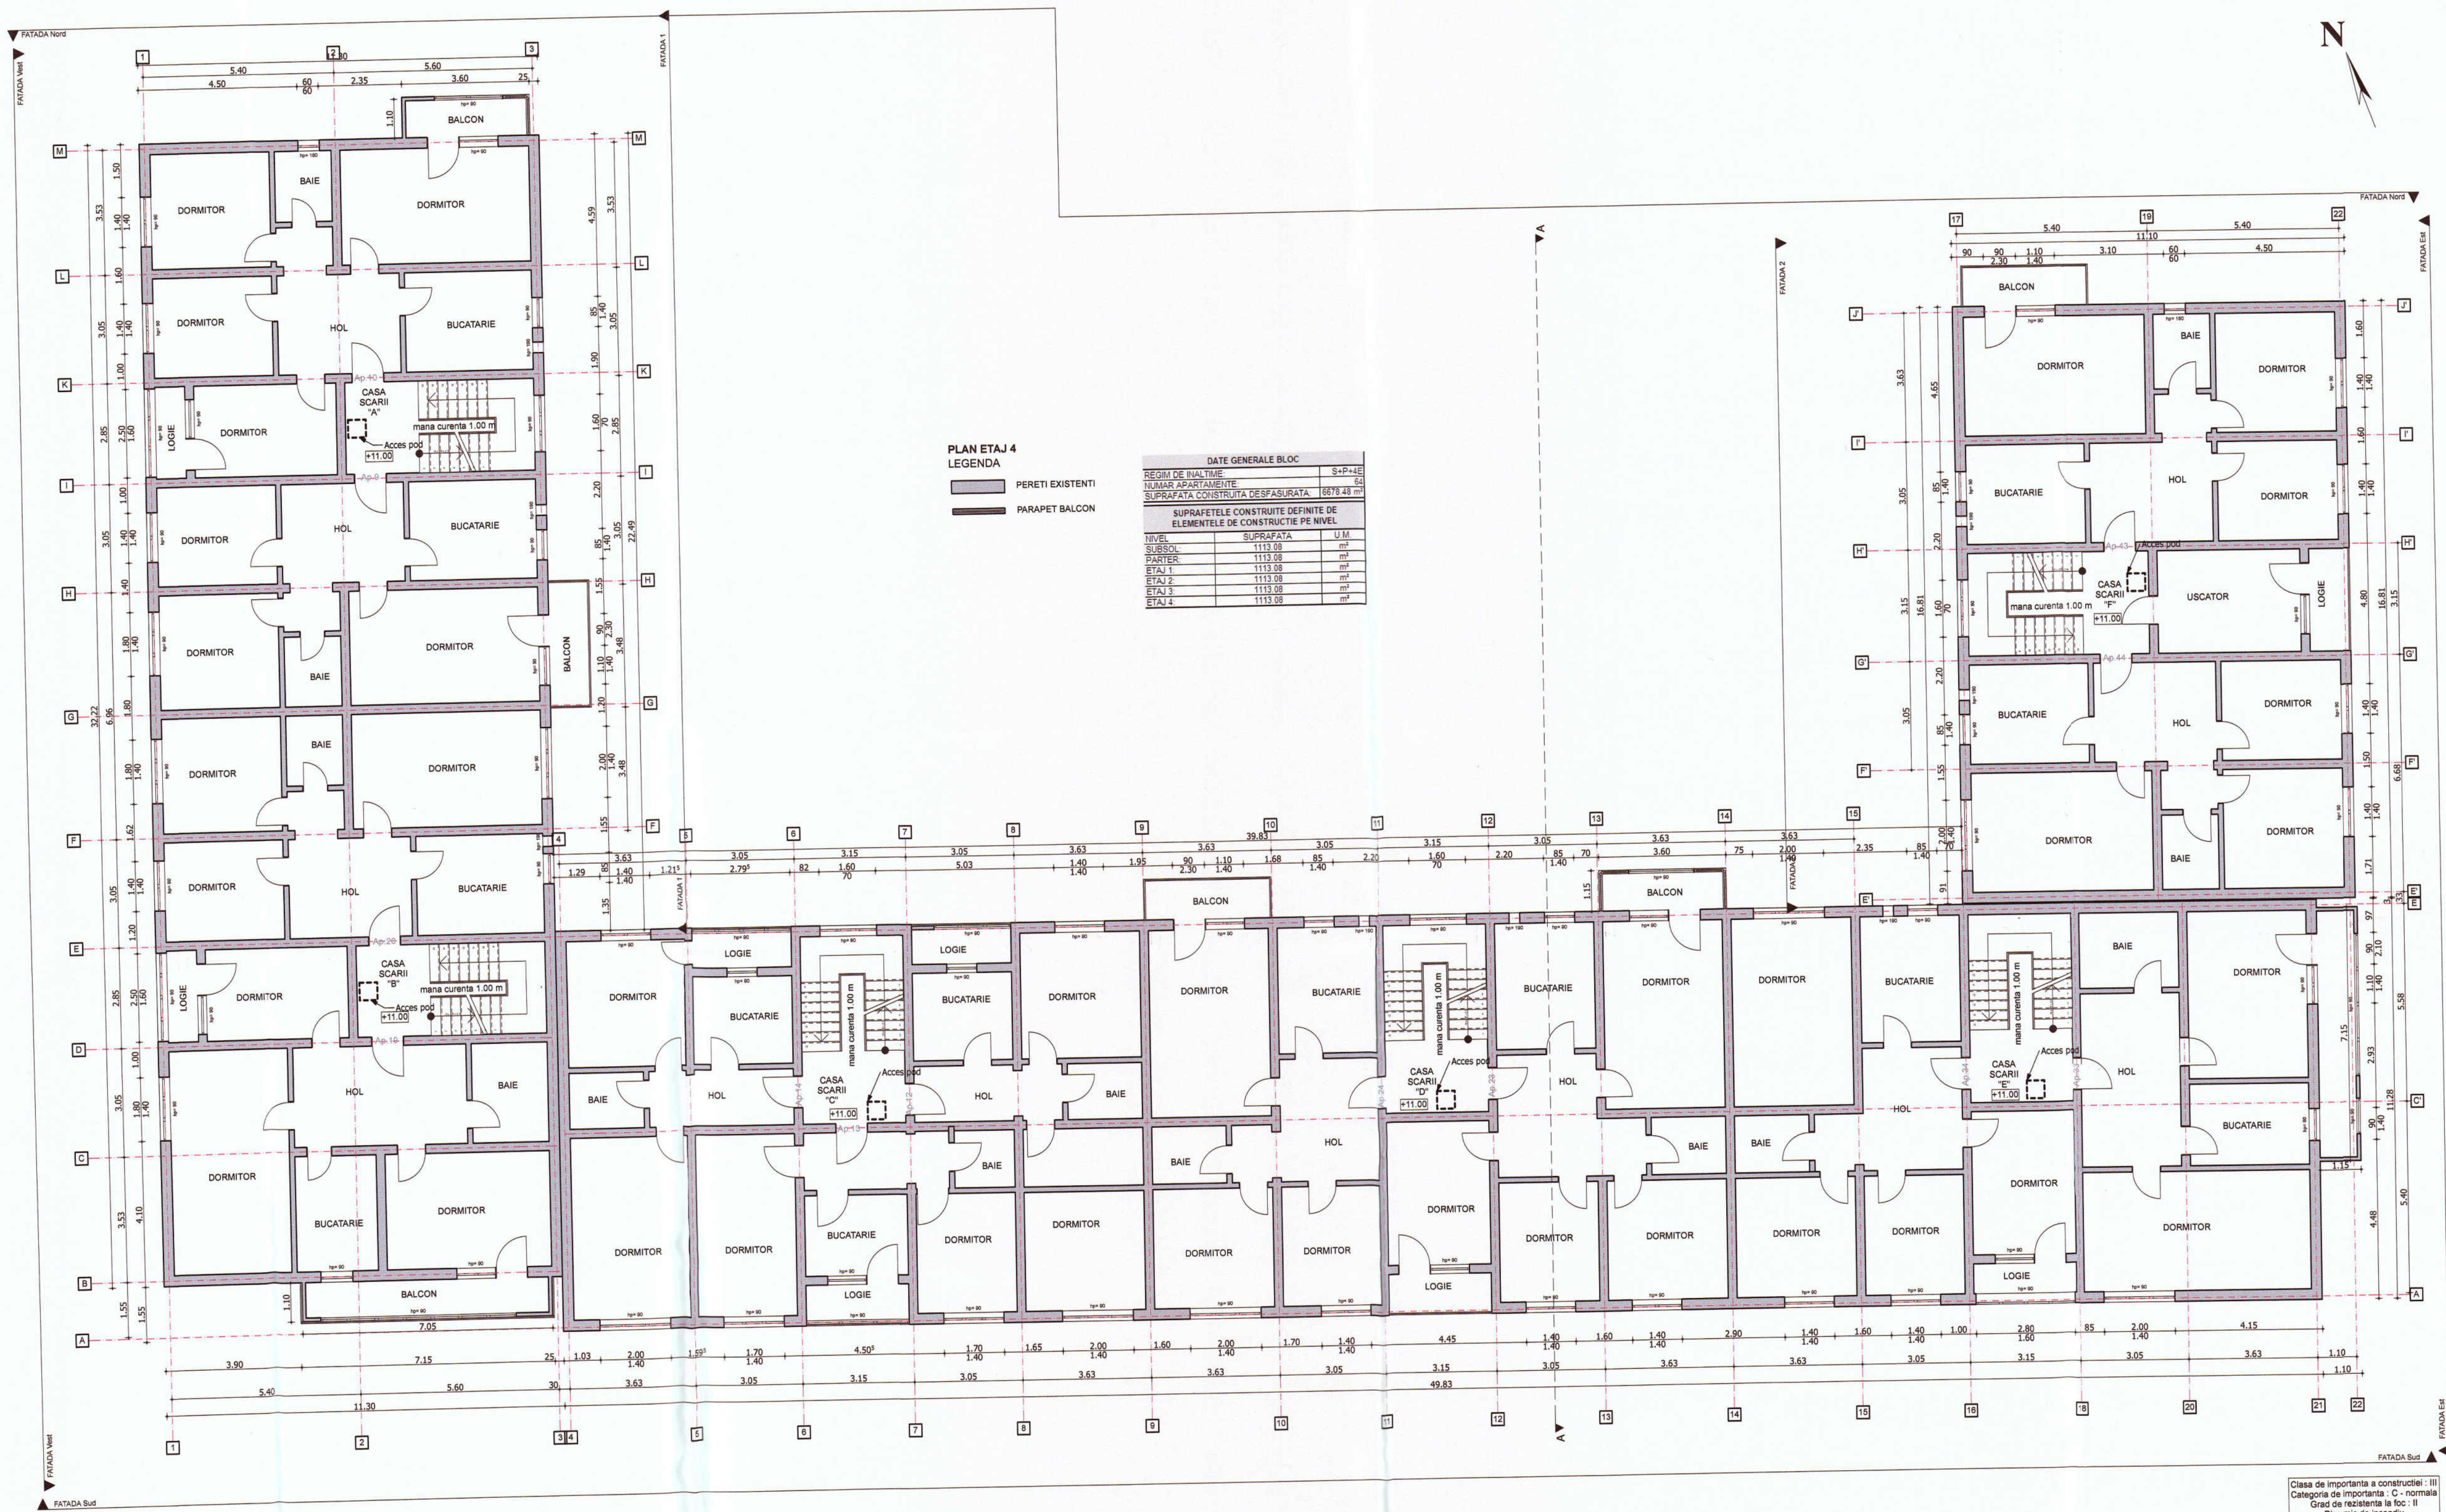

NOTA: Relevetele nu cuprind eventuale intervenții structurale executate de proprietari cu sau fara autorizati.
Compartimentarea interioara nu face obiectul acestui proiect. Suprafetele interioare sunt estimative.

 C.U.I. 31950825; nr. ord. reg. com. JOB/384/2013 Bistrita, Loc. Unirea, str. Elena Caragiani, Nr. 6, Tel 0752/983191		Beneficiar: MUNICIPIUL BISTRITA		Proiect nr. 28 /2023
		Titlu: CREȘTEREA EFICIENȚEI ENERGETICE A BLOCULUI DE LOCUINȚE DIN MUNICIPIUL BISTRITA -STR. GHEORGHE POP DE BASEȘTI, NR. 3, JUDEȚUL BISTRITA-NASAUD		Specialitatea Arhitectura
		Amplasament: Str. Gheorghe Pop De Basești, Nr. 3, Municipiul Bistrita, Jud. Bistrita-Nasaud		
Șef proiect:	ing. Danciu Claudiu	Scara:	1:100	Faza: D.A.L.I.
Proiectat:	arh. Iliu George	PLAN ETAJ 4 EXISTENT		Planșa nr. A-0.8
Desenat:	ing. Pupeza Cosmina			
		Data	Martie 2023	