


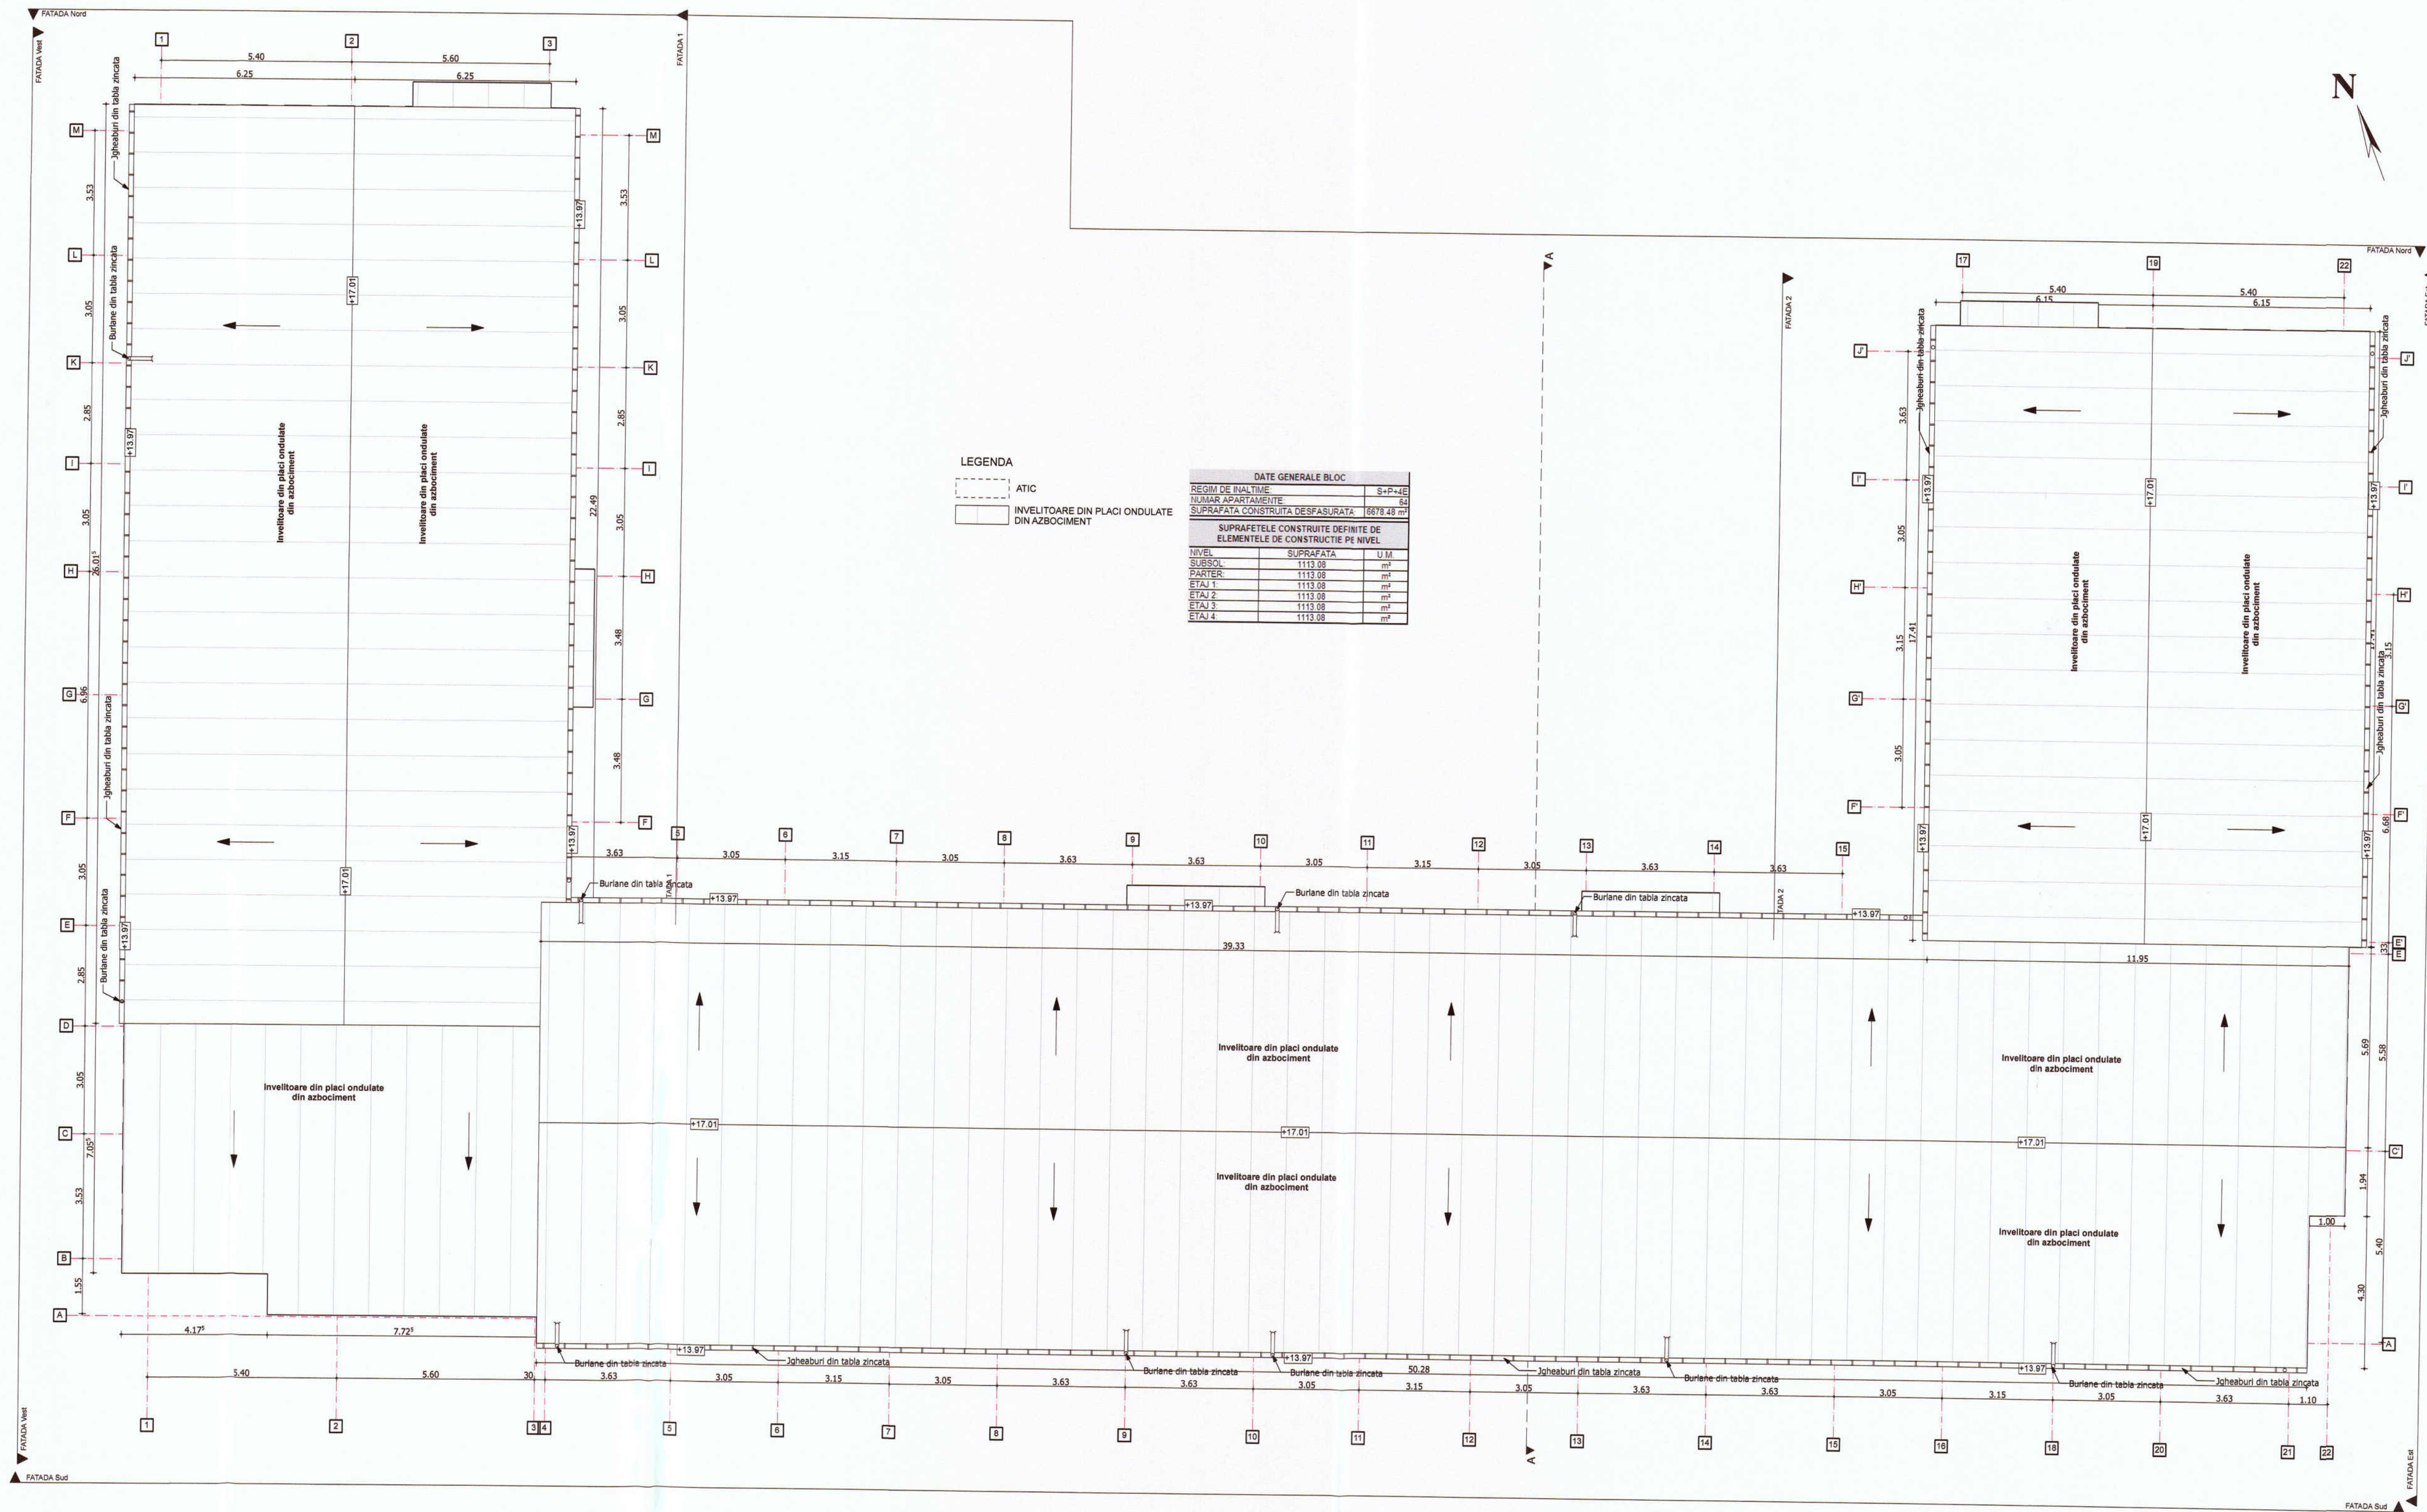

LEGENDA

- ATC
INVELITOARE DIN PLACI ONDULATE
DIN AZBOCIMENT

DATE GENERALE BLOC			
REGIM DE INALTIME	S-PR4E		
NUMAR APARTAMENTE	64		
SUPRAFATA CONSTRUITA DESFASURATA	6578.45 m ²		
SUPRAFETELE CONSTRUITE DEFINITE DE ELEMENTELE DE CONSTRUCTIE PE NIVEL			
NIVEL	SUPRAFATA	U.M.	
SUBSOL	1113.08	m ²	
PARTER	1113.08	m ²	
ETAJ 1	1113.08	m ²	
ETAJ 2	1113.08	m ²	
ETAJ 3	1113.08	m ²	
ETAJ 4	1113.08	m ²	

NOTA: Relevaiele nu cuprind eventuale intervenții structurale executate de proprietari cu sau fără autorizații.
Compartimentarea interioară nu face obiectul acestui proiect. Suprafețele interioare sunt estimate.

 C.U.I. 31606023; nr. ord. reg. com. J06/364/2013 Bistrita, Loc. Unirea, str. Elena Caragiani, Nr. 6, Tel. 0752 093191	Beneficiar: MUNICIPIUL BISTRITA		Proiect nr. 28 / 2023
	Titlu: CREȘTEREA EFICIENȚEI ENERGETICE A BLOCULUI DE LOCUINȚE DIN MUNICIPIUL BISTRITA - STR. GHEORGHE POP DE BASEȘTI, NR. 3, JUDEȚUL BISTRITA-NASAUD Amplasament: Str. Gheorghe Pop De Basești, Nr. 3, Municipiul Bistrita, Jud. Bistrita-Nasaud		Specialitatea Arhitectură
Seî proiectat: Proiectat: Desenat:	Ing. Danciu Claudiu arh. Ilislu George Ing. Pupeza Cosmina	Scara: 1:100 Data Martie 2023	Faza: D.A.L.I. Planșă nr. A-0.9

PLAN INVELITOARE EXISTENT

