


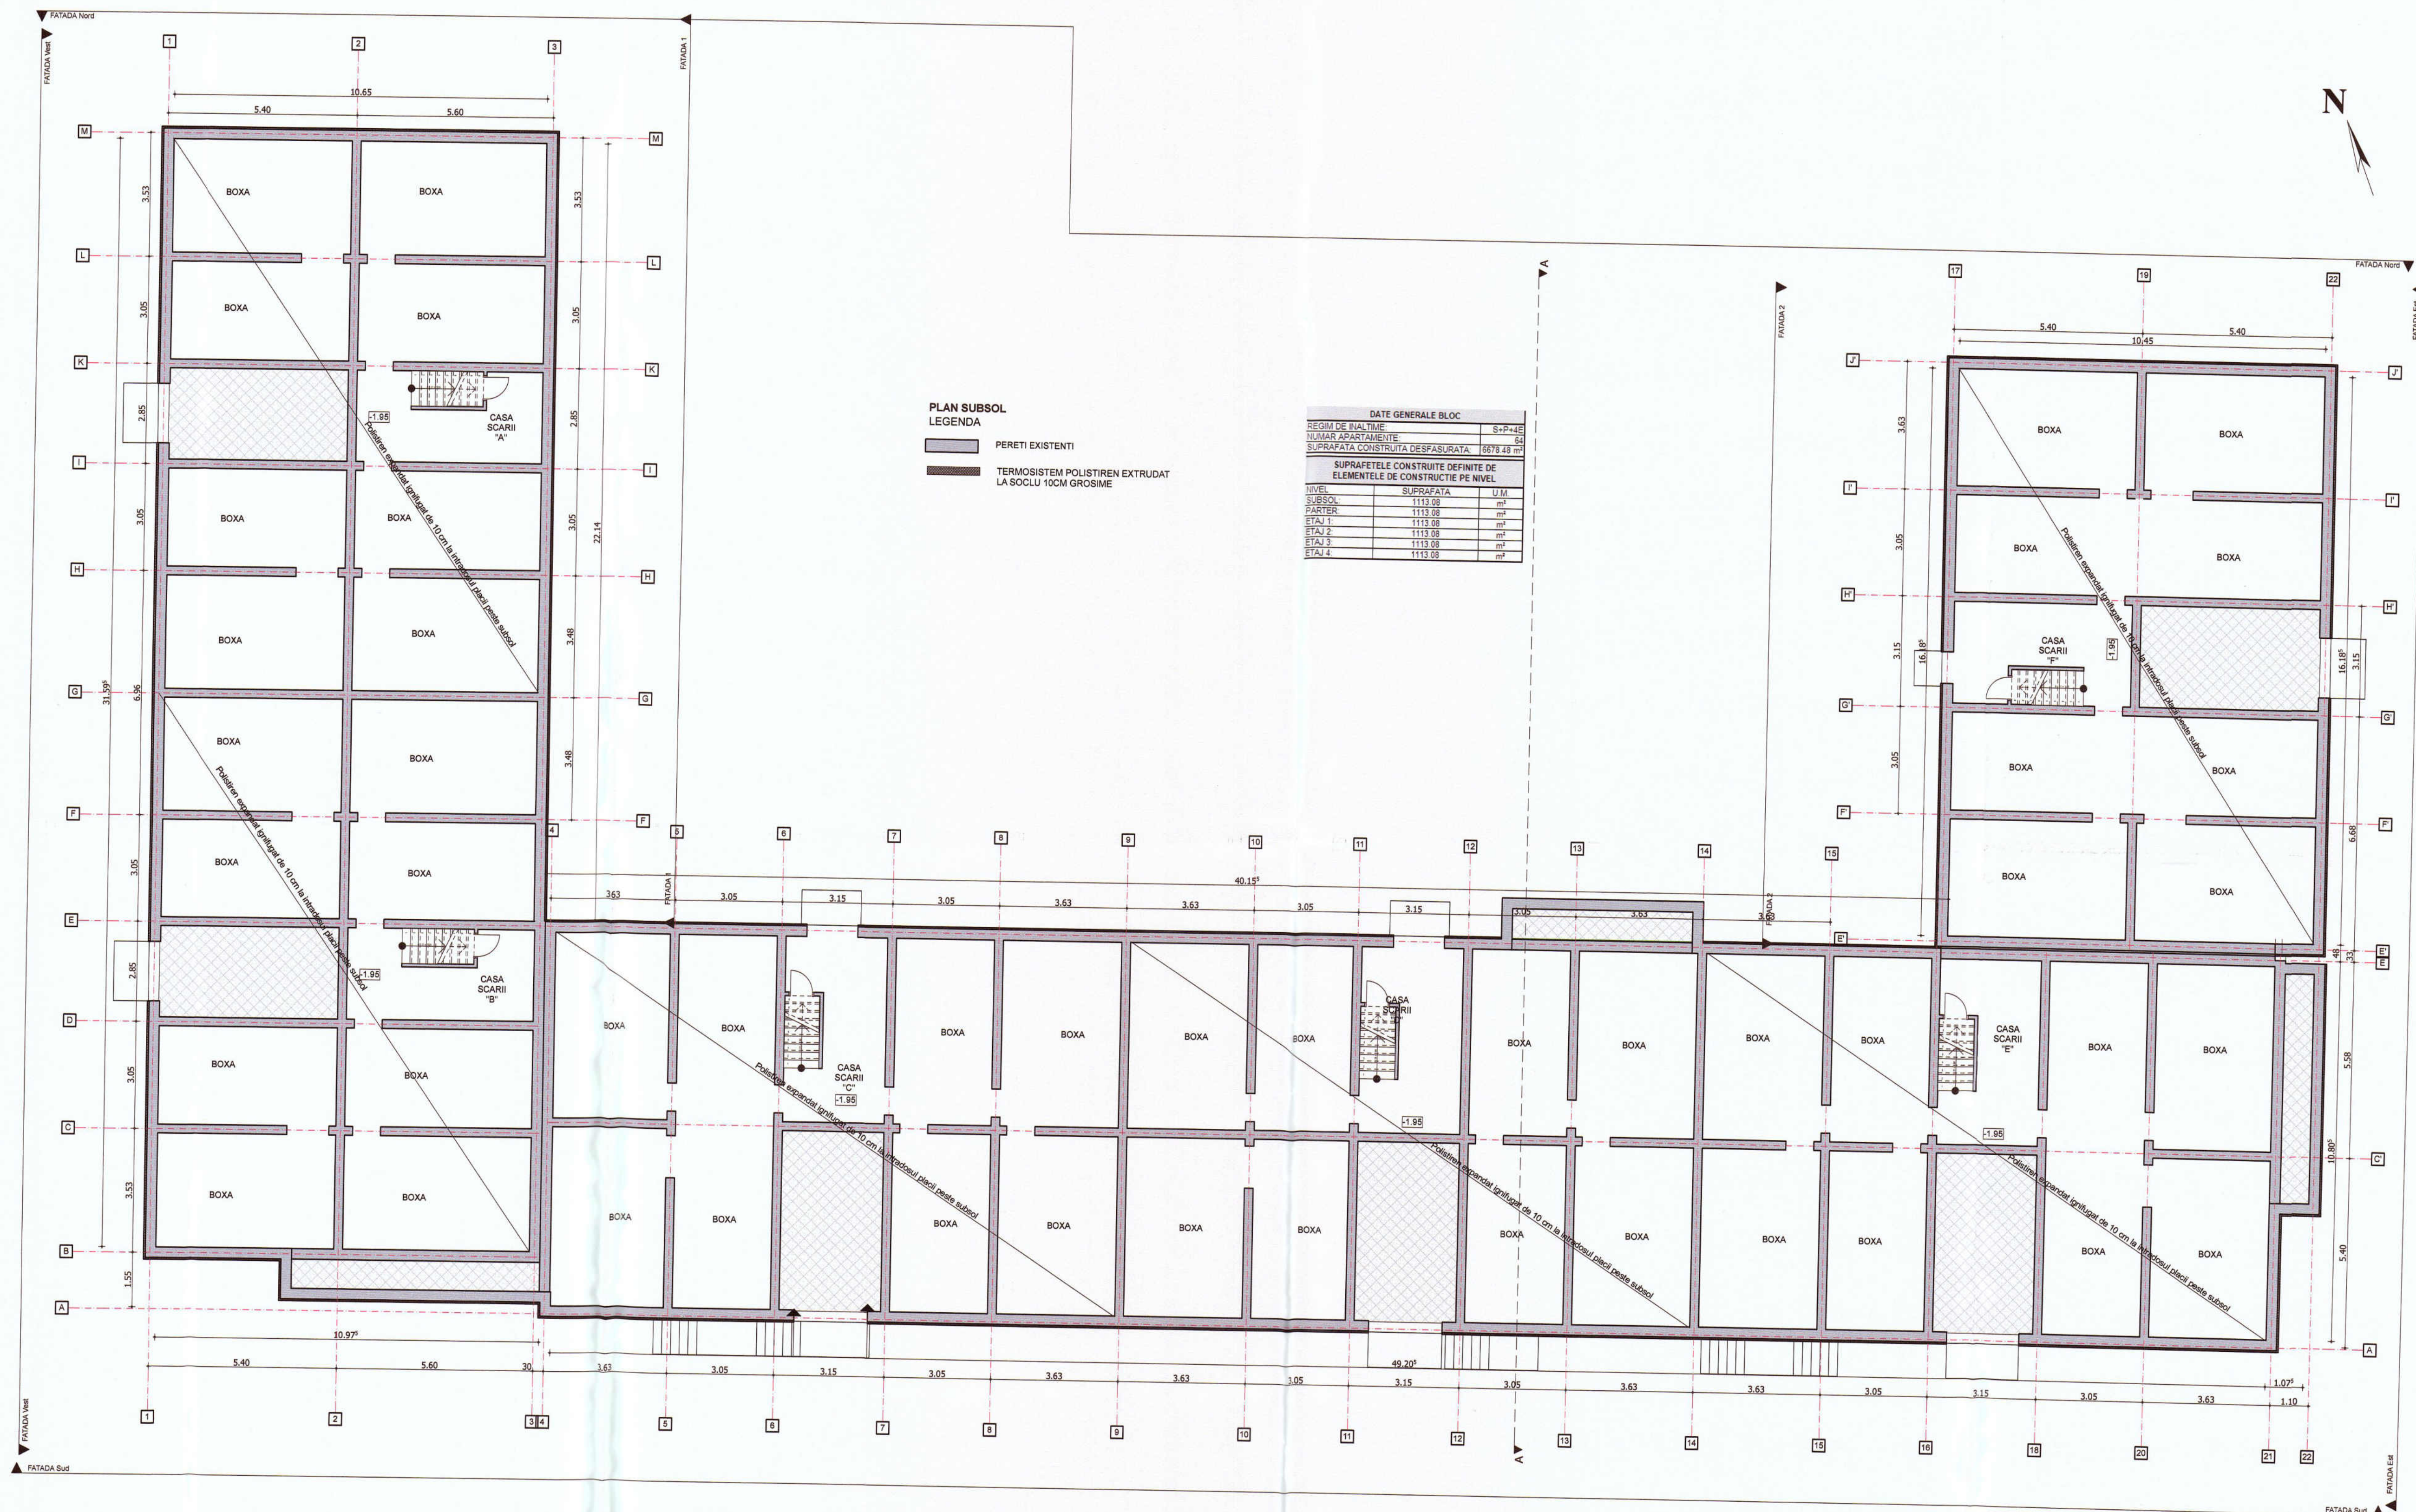

PLAN SUBSOL
LEGENDA

- PERETI EXISTENTI
- TERMOISOLAMENT POLISTIREN EXTRUDAT LA SOLLU 10CM GROSIME

DATE GENERALE BLOC		
REGIM DE INALTIME	S.P.+4E	
NUMAR APARTAMENTE	54	
SUPRAFATA CONSTRUITA DESFASURATA	6678.44 m ²	
SUPRAFETELE CONSTRUISTE DEFINITE DE ELEMENTELE DE CONSTRUCTIE PE NIVEL		
NIVEL	SUPRAFATA	U.M.
SUBSOL	1113.09	m ²
PARTER	1113.09	m ²
ETAJ 1	1113.09	m ²
ETAJ 2	1113.09	m ²
ETAJ 3	1113.09	m ²
ETAJ 4	1113.09	m ²

NOTA: Relevațiile nu cuprind eventuale intervenții structurale executate de proprietari cu sau fără autorizații. Compartimentarea interioară nu face obiectul acestui proiect. Suprafețele interioare sunt estimate.

DESIGN
CONSTRUCT IMOBIL
C.U.I. 31950522; nr. ord. reg. com. 120/304/2013
Bistrita, Loc. Unirea, str. Elena Caragiani, Nr. 6, Tel. 0752/983191

Beneficiar: **MUNICIPIUL BISTRITA**

Titlu: **CREȘTEREA EFICIENȚEI ENERGETICE A BLOCULUI DE LOCUINȚE DIN MUNICIPIUL BISTRITA - STR. GHEORGHE POP DE BASEȘTI, NR. 3, JUDEȚUL BISTRITA-NASAUD**

Amplasament: **Str. Gheorghe Pop De Basești, Nr. 3, Municipiul Bistrita, Jud. Bistrita-Nasaud**

Proiect nr.: 28 / 2023

Specialitatea: Arhitectură

Faza: D.A.L.T.

Planșa nr.: A-1.3

Sef proiect:	Ing. Danciu Claudiu	Scara:	1:100
Proiectat:	arh. Iliesu George	Data:	Marie 2023
Desenat:	Ing. Pupeza Cosmina		

PLAN SUBSOL PROPUNERE

