


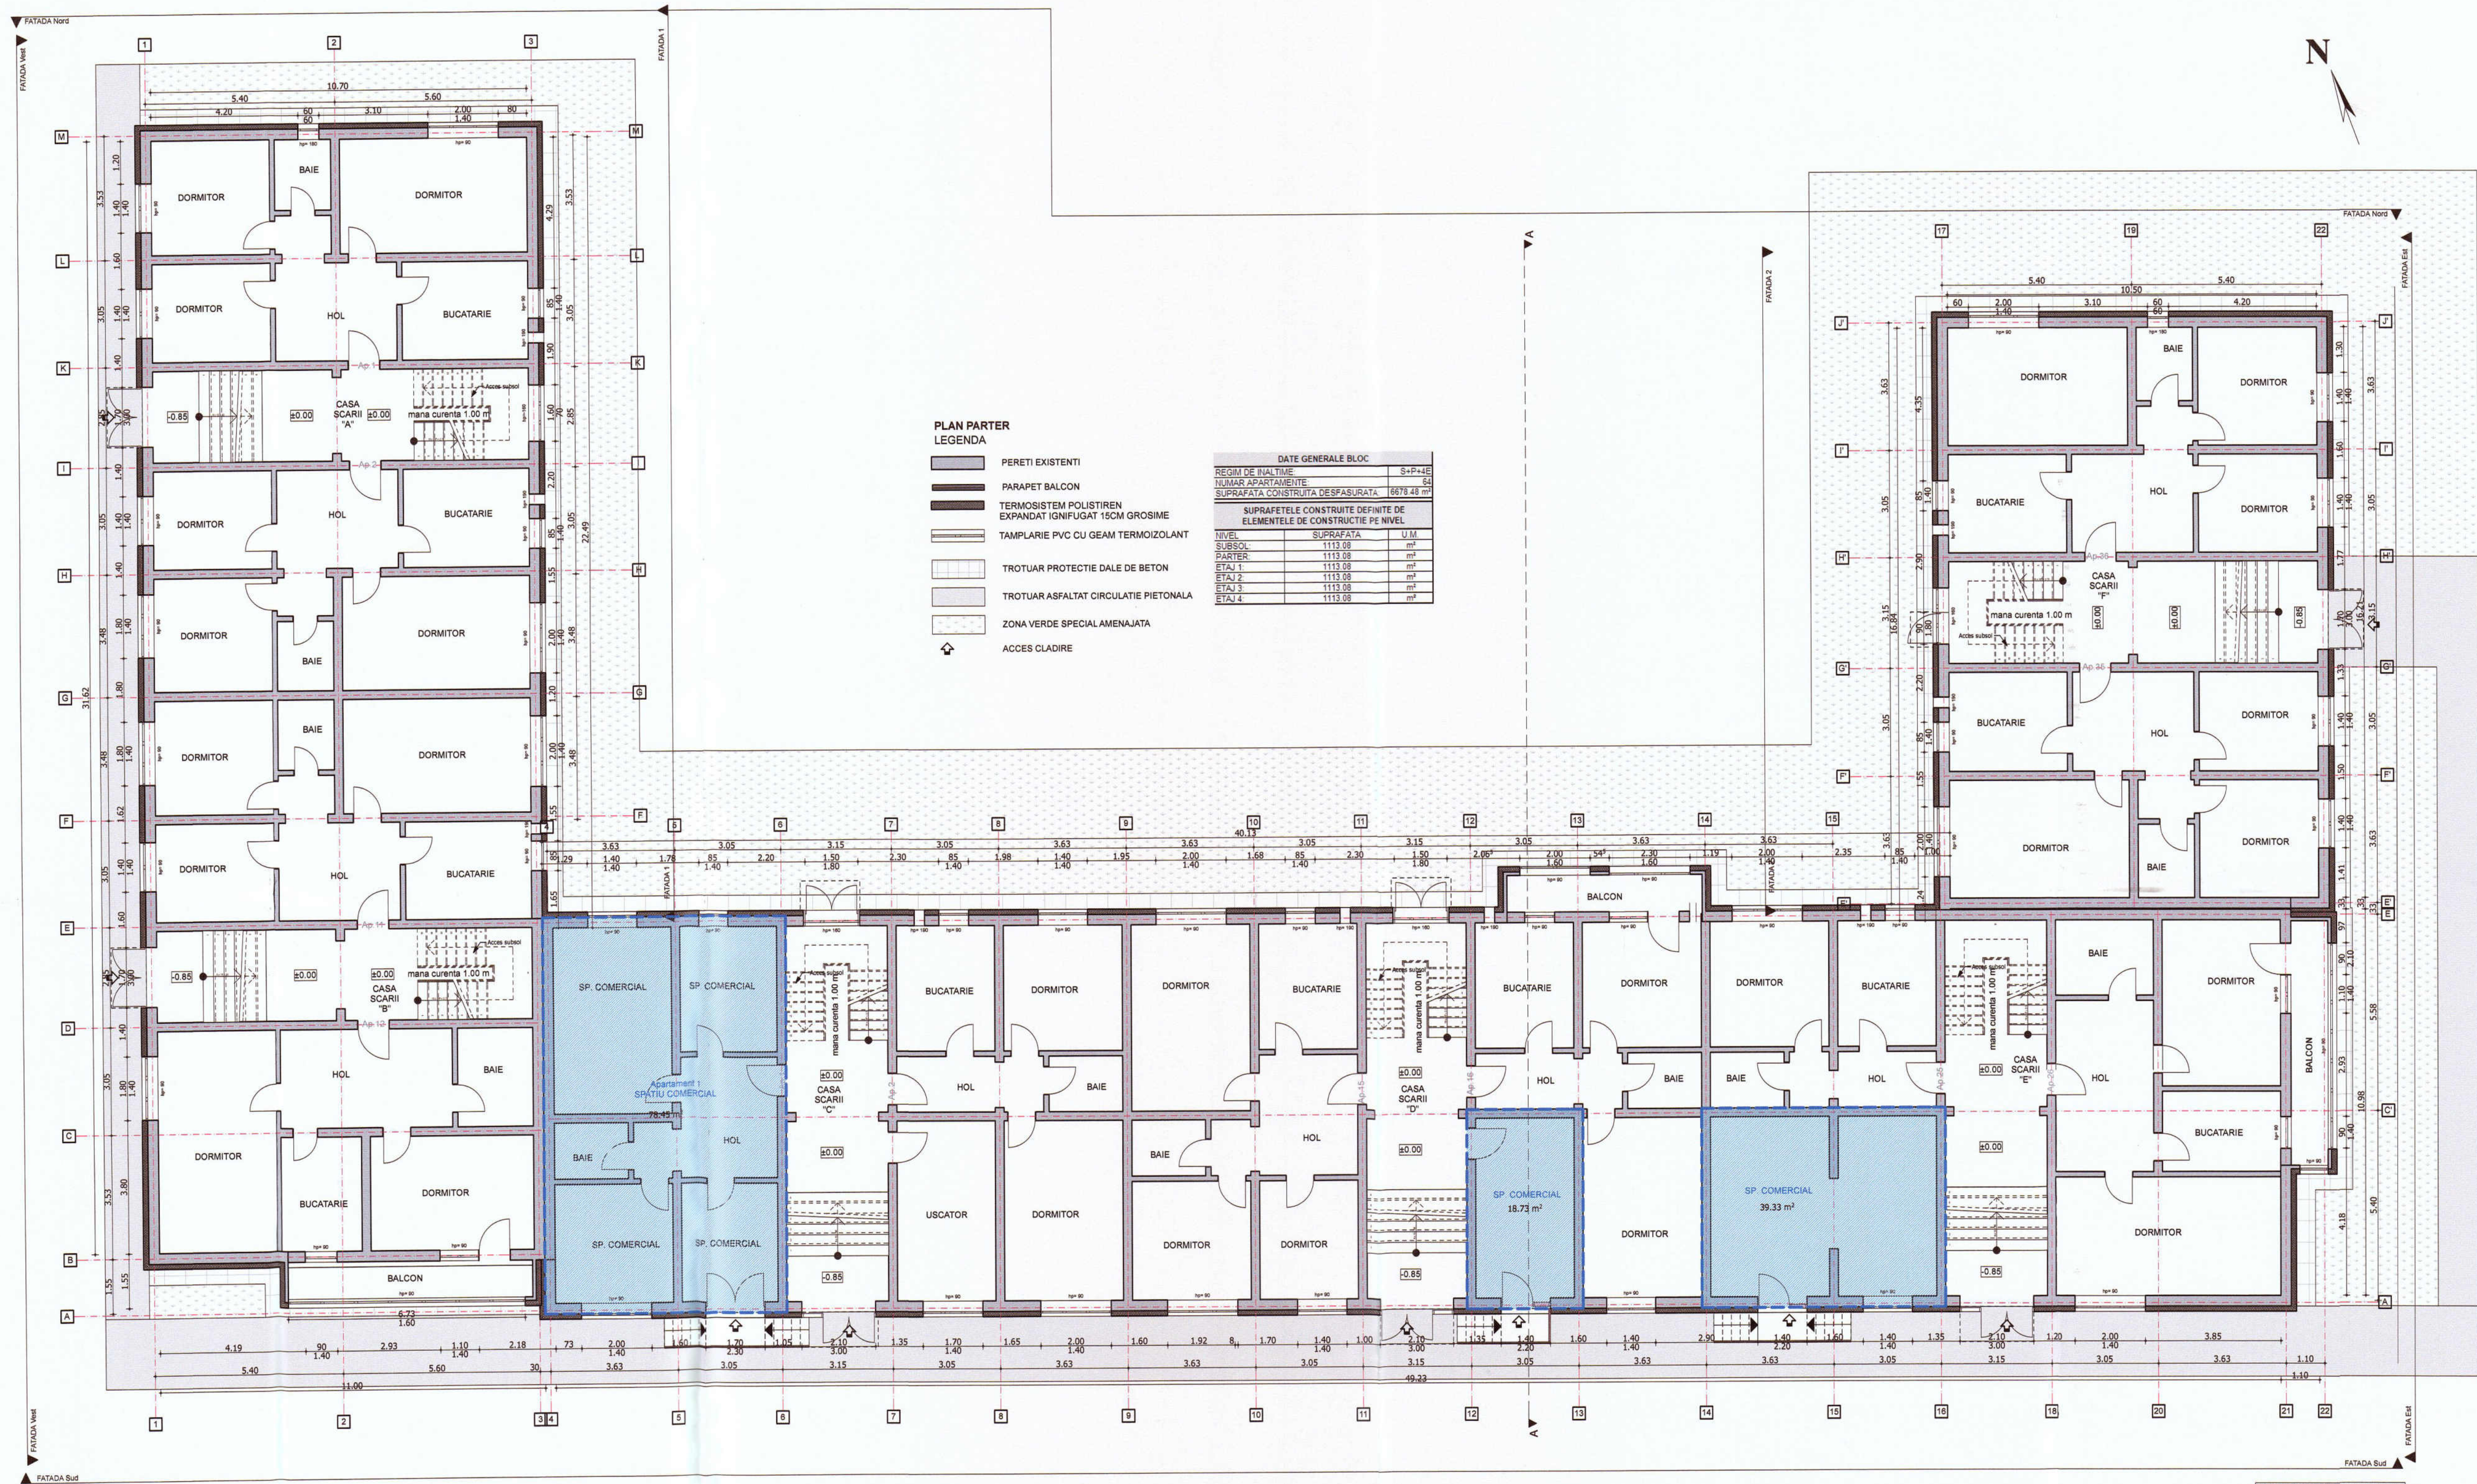

Clasa de importanta a constructiei: III
Categorii de importanta: C - normala
Grad de rezistenta la foc: II
Risic mic de incendiu

PROIECTANT
ING. GEORGE
KLEIN
S.C. DESIGN
CONSTRUCT IMOBIL
S.R.L.



NOTA: Relevantele nu cuprind eventuale interventii structurale executate de proprietari cu sau fara autorizatii. Compartimentarea interioara nu face obiectul acestui proiect. Suprafetele interioare sunt estimative.

DESIGN CONSTRUCT IMOBIL C.U.I. 31950825, nr. ord. reg. com. J06/384/2013 Bistrita, Loc. Unirea, str. Elena Caragiani, Nr. 6, Tel. 0752/983191		Beneficiar: MUNICIPIUL BISTRITA Titlu: CRESTEREA EFICIENTEI ENERGETICE A BLOCULUI DE LOCUINTE DIN MUNICIPIUL BISTRITA -STR. GHEORGHE POP DE BASESTI, NR. 3, JUDETUL BISTRITA-NASAUD Amplasament: Str. Gheorghe Pop De Basesti, Nr. 3, Municipiul Bistrita, Jud. Bistrita-Nasaud	Proiect nr.: 28/2023 Specialitatea: Arhitectură Faza: D.A.L.I. Planşa nr.: A-1.4
Sef proiect: Ing. Dandiu Claudiu	Proiectat: arh. Ilisu George	Scara: 1:100	PLAN PARTER PROPUNERE
Desenat: Ing. Pupeza Cosmina		Data: Martie 2023	