


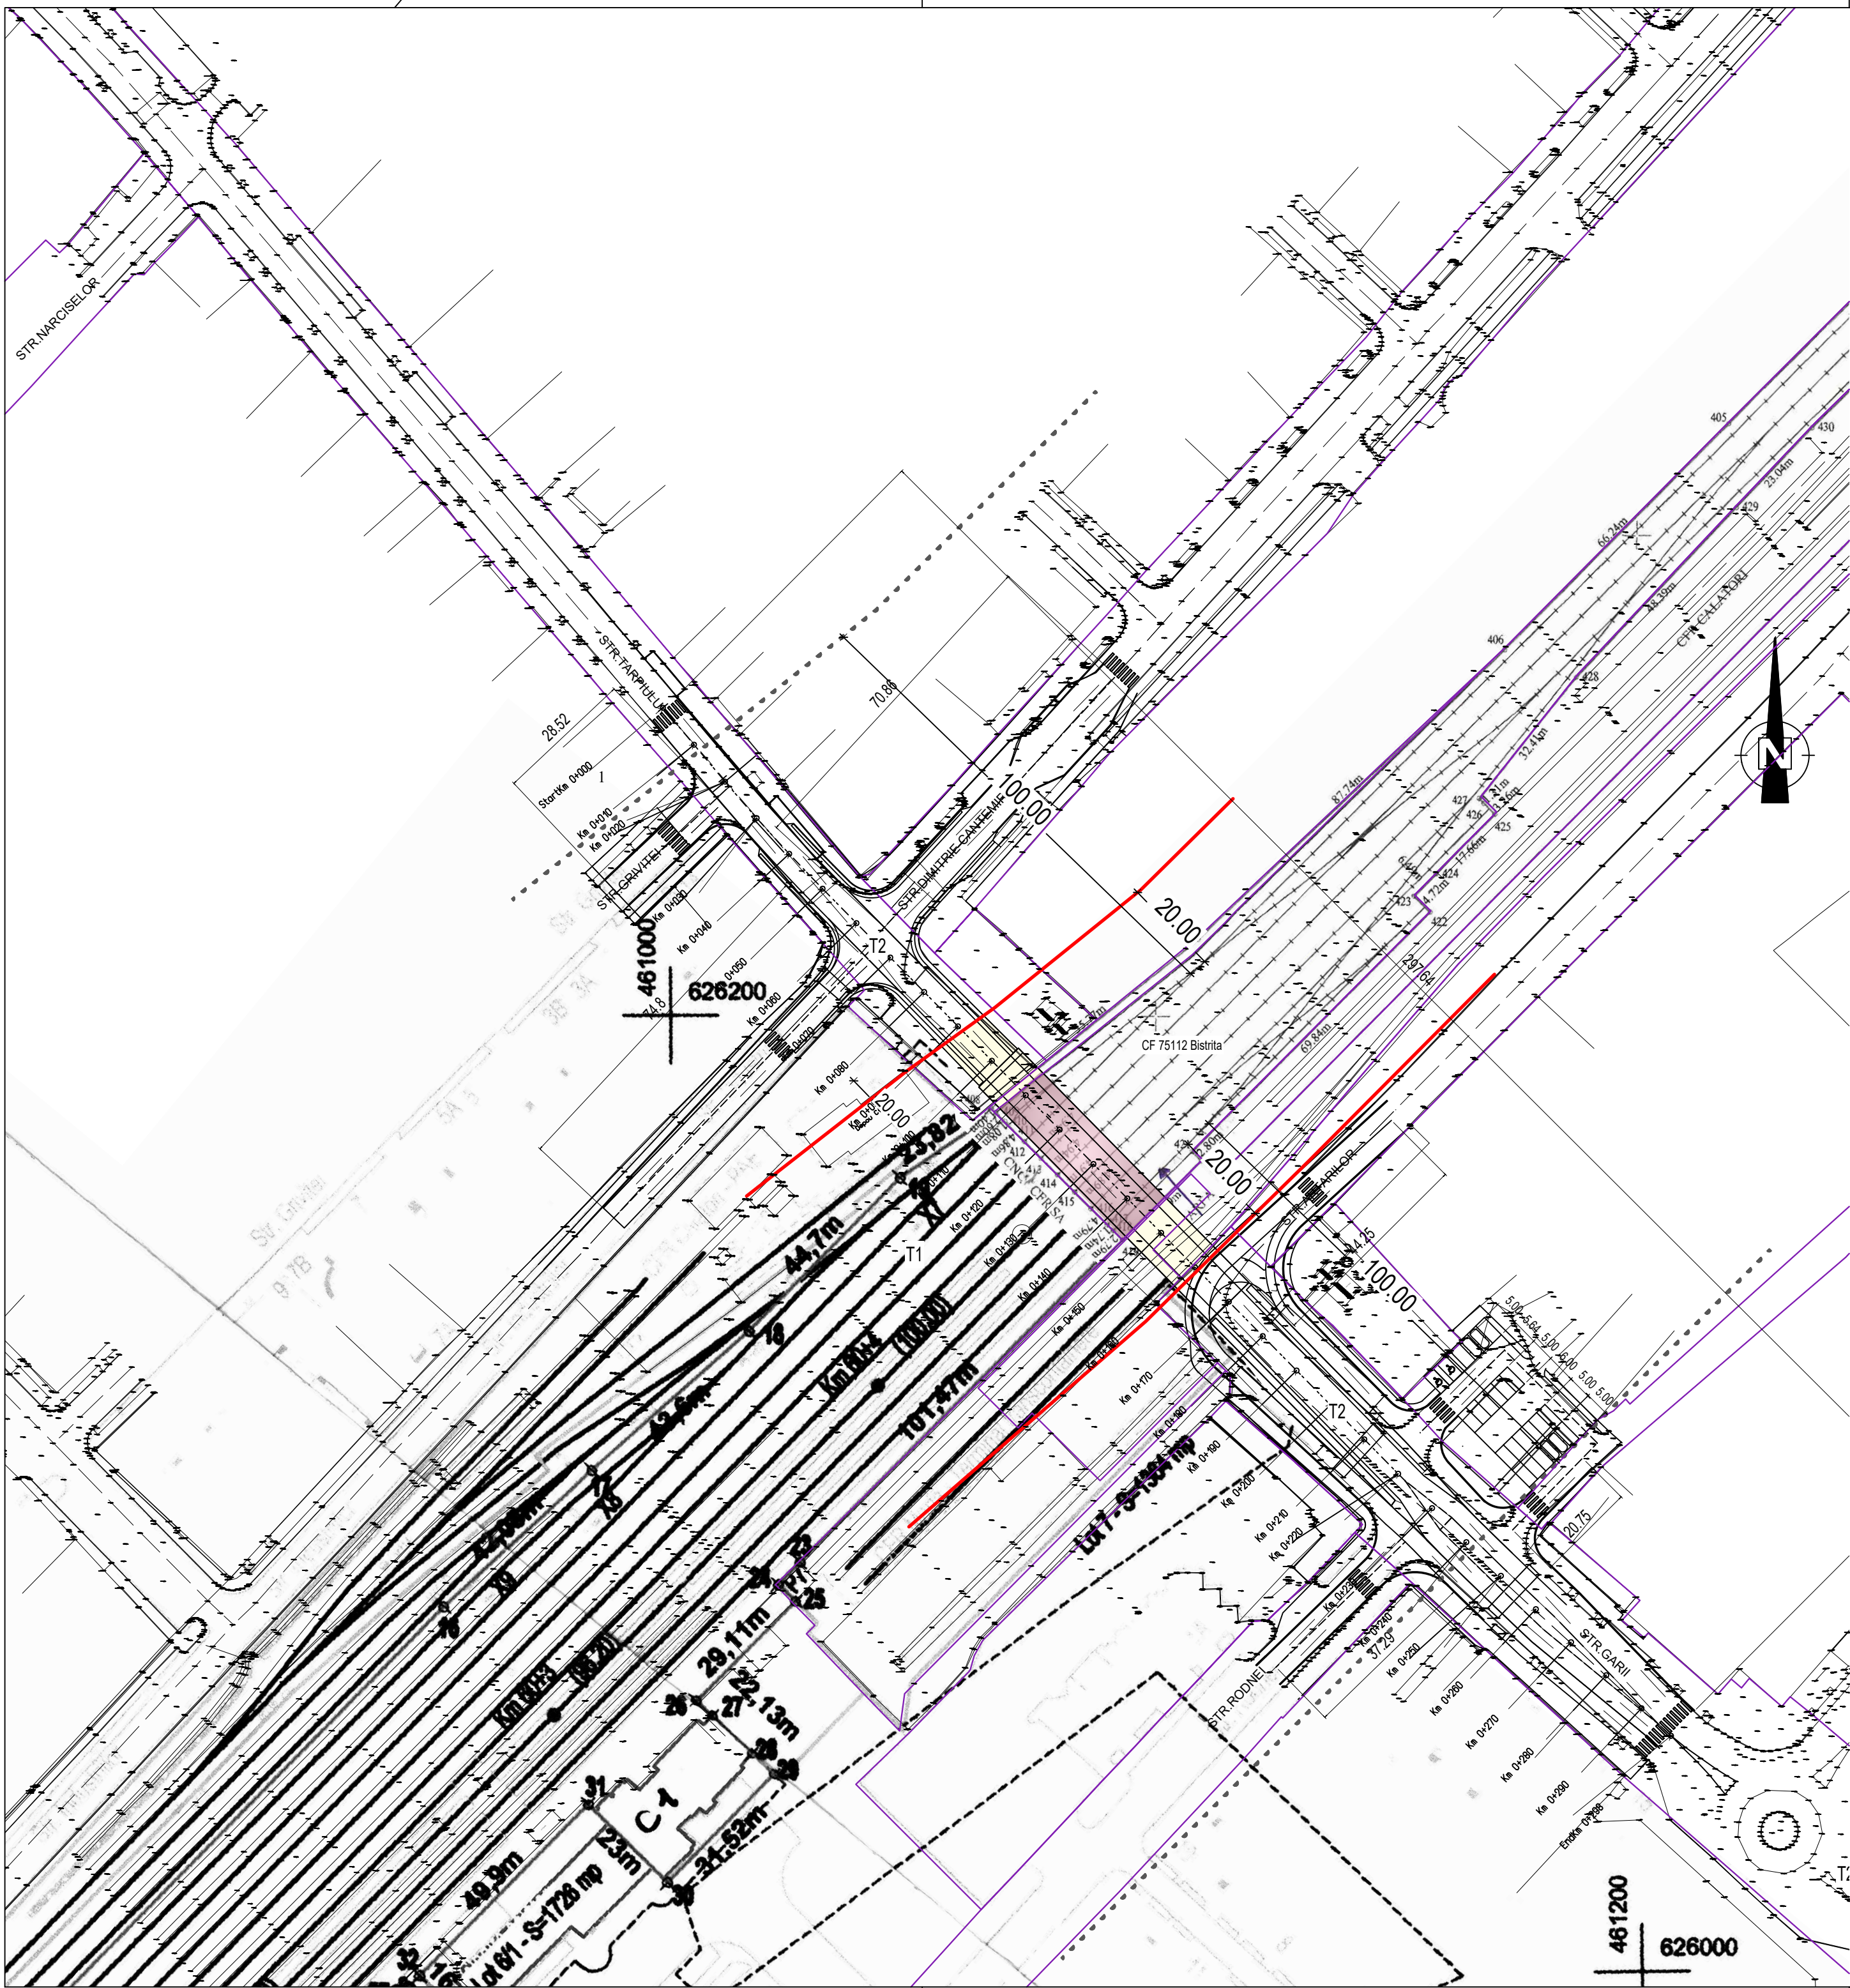

P.U.Z.

PLAN URBANISTIC ZONAL

PASAJ RUTIER SUBTERAN STRADA GARII-TARPIULUI

MUN.BISTRITA, JUDETUL BISTRITA-NASAUD

REGLEMENTARI URBANISTICE -DETALIU ZONA CAI DE COMUNICATII FERROVIARE SI ZONE DE PROTECTIE

- LEGENDA
- LIMITE CADASTRALE
- TEREN TRASEU PASAJ SUBTERAN AFERENT CADASTRAL -suprafata 435,00 mp
- TEREN TRASEU PASAJ AFERENT ZONEI DE SIGURANTA DE 20 m-suprafata 374,00 mp
- TEREN TRASEU PASAJ AFERENT ZONEI DE PROTECTIE DE 100 m-suprafata 8.055,00 mp

- ZONA DE SIGURANTA CNCF "CFR" S A. -20m
- ZONA PROTECTIE CNCF "CFR" S A. -100m
- TEREN PROPRIETATEA PUBLICA A STATULUI ROMAN IN ADMINISTRAREA MINISTERULUI TRANSPORTURILOR ,AFERENT PASAJULUI SUBTERAN RUTIER PROPUIS
- ZONA DE SIGURANTA FERROVIARA, ESTE DE 20m, DE LA LINA FERATA, ZONA DE PROTECTIE FERROVIARA, ESTE DE 100m, ZONA IN CARE ORICE LUCRARI SE VOR FACE CU AVIZ CNCF "CFR" S A.

Nota :
In cazul descoperirii de vestigii arheologice , beneficiarul va notifica Primaria pentru realizarea documentatiei de descarcare arheologica cu avizul Muzeului de Istorie a Transilvaniei.

CAUTATEA	NUMELE	SEMNATURA	CERINTA	REFERAT /EXPERTIZA NR./DATA	
VERIFICATOR					
EXPERT					
PROIECTANT GENERAL	S.C. ALTEMIS S.R.L.	SEF PROIECT		TITLU PROIECT:	PR.NR.
J12/2961/2005	CUI RO7866637	ARH.V.TURCU		PLAN URBANISTIC ZONAL	29/
PROIECTANT SPECIALIZAT URBANISM	G&T CREATOR S.R.L.			PASAJ RUTIER SUBTERAN STRADA	2022
J12/2961/2005	CUI RO 17866637			GARII-TARPIULUI	
				MUN.BISTRITA , JUDETUL BISTRITA-NASAUD	
				BENEFICIAR: MUNICIPIUL BISTRITA	
	NUMELE	SEMNATURA	SCARA	REGLEMENTARI URBANISTICE	FAZA
INTOCMIT	ARH.VALENTINA TURCU		1:1000	DETALIU ZONA CAI DE COMUNICATII	P.U.Z.
DESENAT	ARH.VALENTINA TURCU		DATA	FERROVIARE SI ZONE DE PROTECTIE	A3.3
			dec.2022		

