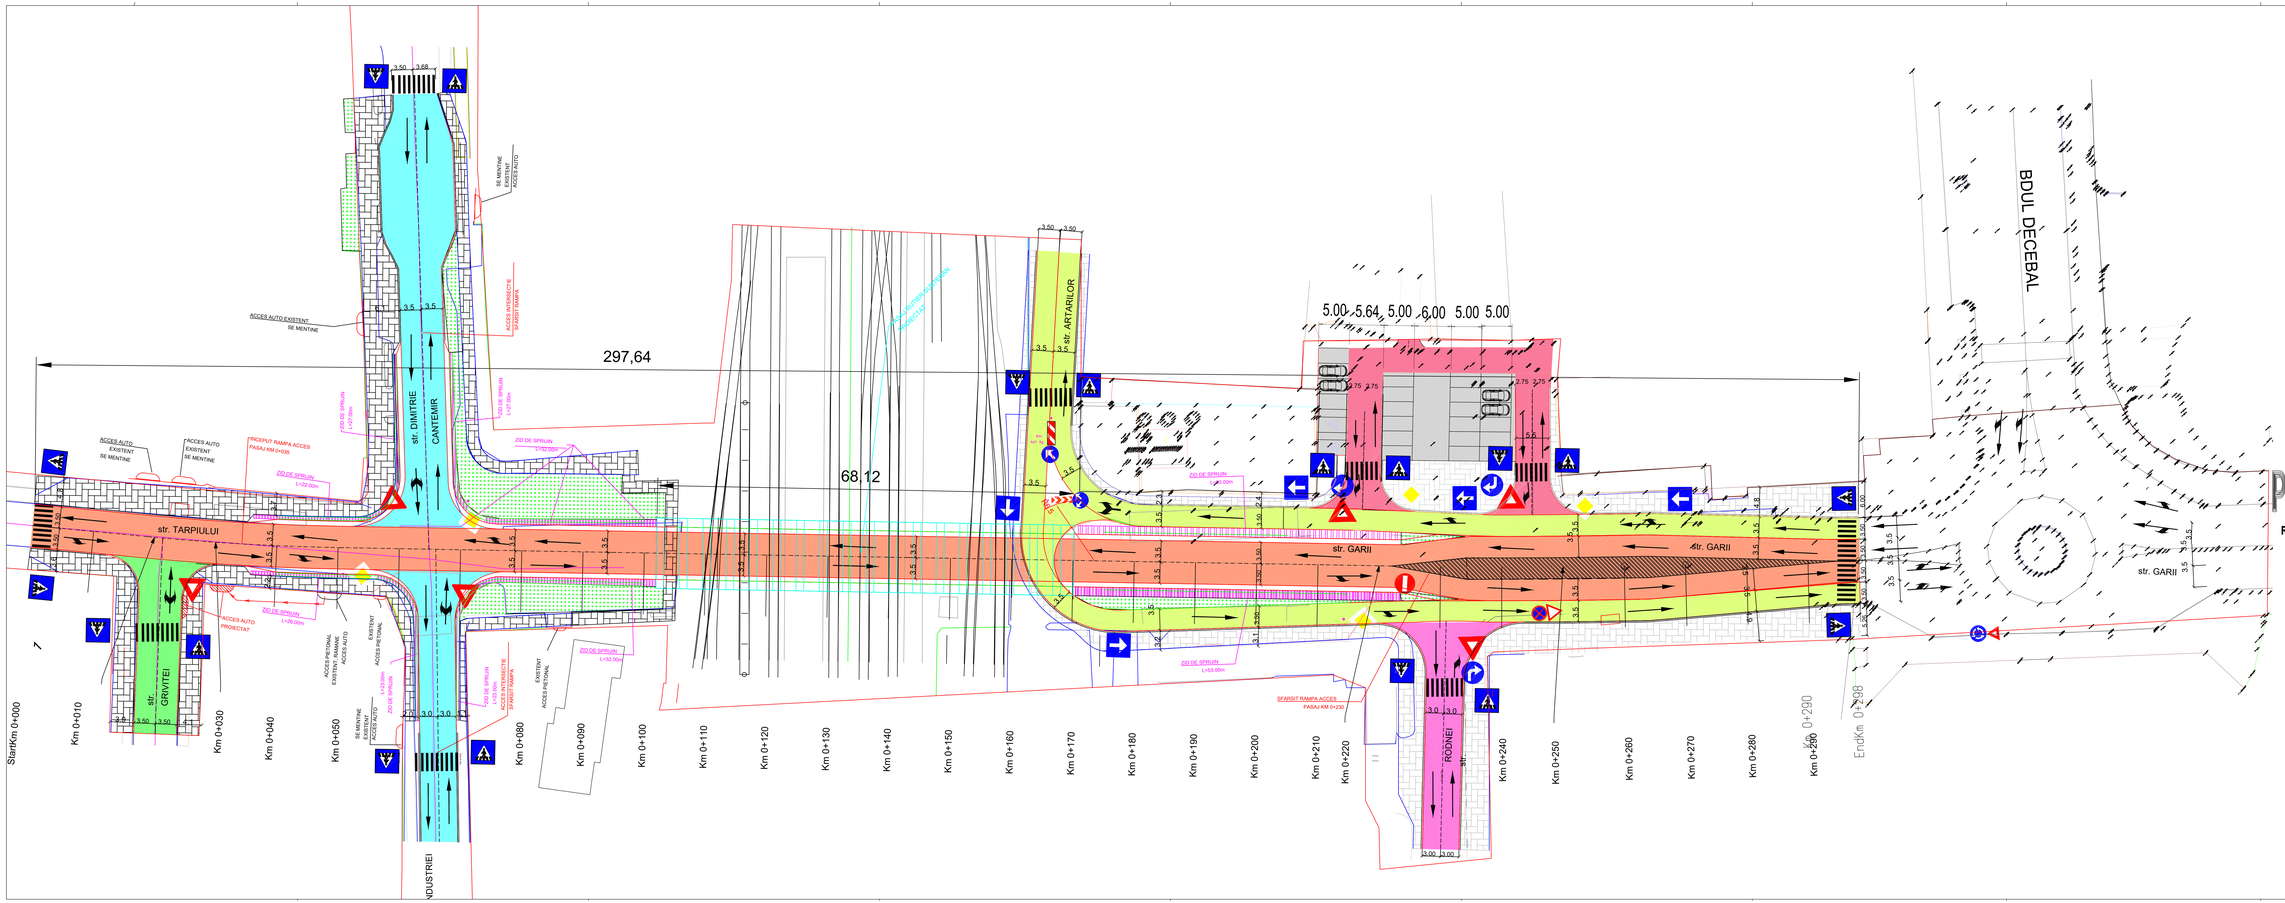

P.U.Z. PLAN URBANISTIC ZONAL

PASAJ RUTIER SUBTERAN STRADA GARII-TARPIULUI

MUN.BISTRITA, JUDETUL BISTRITA-NASAUD

REGLEMENTARI URBANISTICE - DETALIERE SOLUTIE TEHNICA

LIMITE

LIMITA ZONA STUDIATA

LIMITA PARCELE STUDIATE

Nota
In cazul descoperirii de vestigii arheologice , beneficiarul va notifica Primaria pentru a solicitare documentului de descarcare arheologica cu avizul Muzeului de Istorie si Etnografie

CONTROLAT					
VERIFICAT					
SEF PROIECT					
PROIECTANT LEGITIMAT		SEF PROIECT URBANISM	TITLU PROIECT: PLAN URBANISTIC ZONAL PASAJ RUTIER SUBTERAN STRADA GARII-TARPIULUI MUN.BISTRITA , JUDETUL BISTRITA-NASAUD		IN NR 2047 2042
S C ALTEMYS S R L.		BeneficiarUl: MUNICIPIUL BISTRITA			
PROIECTANT INCADRARE URBANISM					
G.I.T CREATOR S R L.					
ELEVI	NUMELE	SEMNATURA	SCARA	REGLEMENTARI URBANISTICE DETALIERE SOLUTIE TEHNICA	FAZA PUZ
PROIECTAT (NR CALIFICARE TURC)			1:250		
PROIECTAT (NR.INCADRARE)			DATA		A3 x
DESENAT (NR.INCADRARE PE FAZA 2 TURC)			ian 2022		