


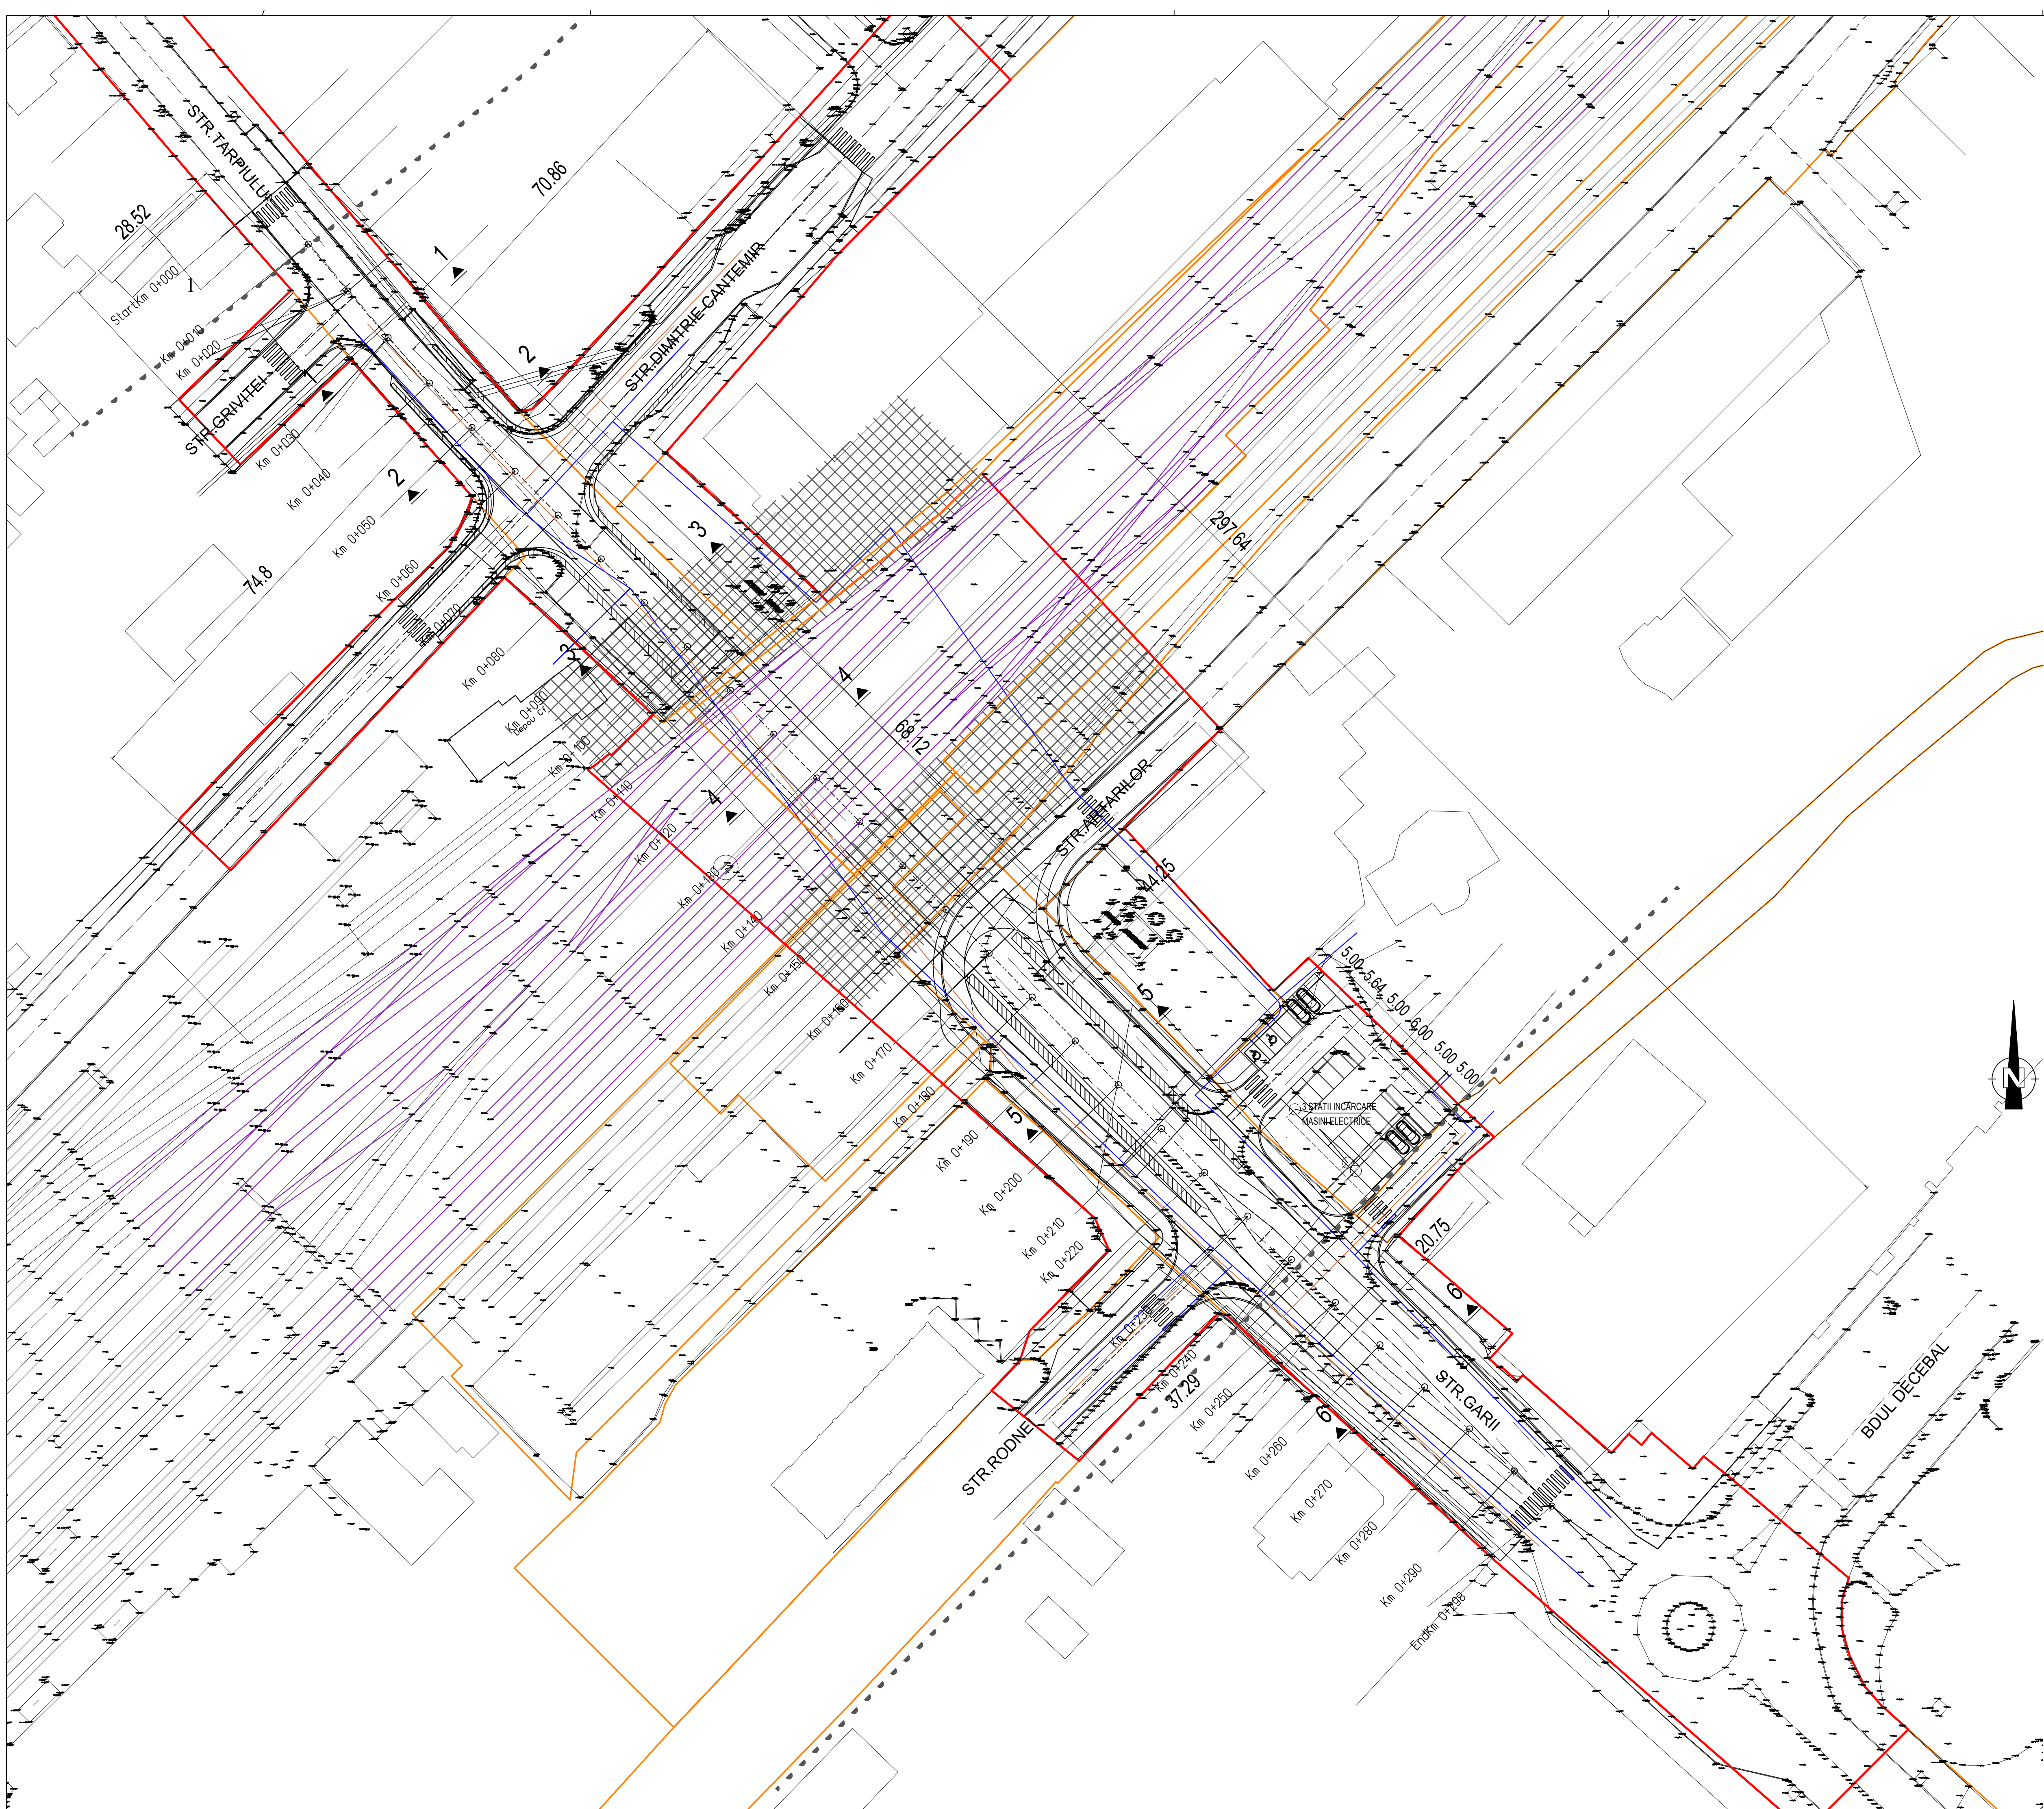

P.U.Z.

PLAN URBANISTIC ZONAL
PASAJ RUTIER SUBTERAN STRADA GARII-TARPIULUI
MUN.BISTRITA, JUDETUL BISTRITA-NASAUD

REGLEMENTARI URBANISTICE - ECHIPARE EDILITARA

LEGENDA

LIMITE

LIMITA ZONA STUDIATA

LIMITE PROPRIETATI STUDIATE

RETELE EDILITARE

RETELE ALIMENTARE CU APA

RETELE CANALIZARE

RETELE ELECTRICE LES 20kV

RETELE ELECTRICE LES 20kV PROPUSE

STATII INCARCARE MASINI ELECTRICE

RETEA ALIMENTARE CU GAZ

ZONE DE PROTECTIE

ZONA DE SIGURANTA CNCF "CFR" S A - 20m

ZONA PROTECTIE CNCF "CFR" S A - 100m

ZONA PROTECTIE DRUMURI NATIONALE

LINI CALE FERATA PROPRIETATEA CNCF "CFR" S A

ZONA DE PROTECTIE A RETELEI ELECTRICE LEA 20kV ESTE DE 8m DIN AX

ZONA DE PROTECTIE A RETELEI ELECTRICE LEA 0-1kV ESTE DE 15m DIN AX

ZONA DE PROTECTIE A RETELEI MAJORE EDILITARE DE GAZ ESTE DE 10m DIN AX SI 30m FATA DE ORICE SURSA DE POLUARE

ZONA DE SIGURANTA FEROVARA, ESTE DE 20m, DE LA LINA FERATA, ZONA DE PROTECTIE FEROVARA, ESTE DE 100m, ZONA IN CARE ORICE LUCRARI SE VOR FACE CU AVIZ CNCF "CFR" S A.

INCADRARE IN LOCALITATE

Nota:

In cazul descoperiri de vestigii arheologice, beneficiarul va notifica Primaria pentru realizarea documentatiei de descoperire arheologica cu avizul Muzeului de Istorie a Transilvaniei.

CAUTATEA	NUMELE	SEMNTURA	CEINTA	REFERAT /EXPERTIZA NR./DATA	
EXPERT					
PROIECTANT GENERAL	S.C. ALTEMS S R L.	SEF PROIECT URBANISM ARH.V.TURCU		TITLU PROIECT PLAN URBANISTIC ZONAL PASAJ RUTIER SUBTERAN STRADA GARII-TARPIULUI MUN.BISTRITA, JUDETUL BISTRITA-NASAUD BENEFICIAR: MUNICIPIUL BISTRITA	PR. NR. 29/ 2022
PROIECTANT SECUNTATE URBANISM	G&T CREATOR S R L.				
PROIECTAT	ARH. VALENTINA TURCU		SCARA 1:500	REGLEMENTARI URBANISTICE	FAZA P.U.Z.
DESENAT	ARH. VALENTINA TURCU		DATA dec 2022	ECHIPARE EDILITARA	A4